




Maastoleikkaus A-A PL 0 - 550

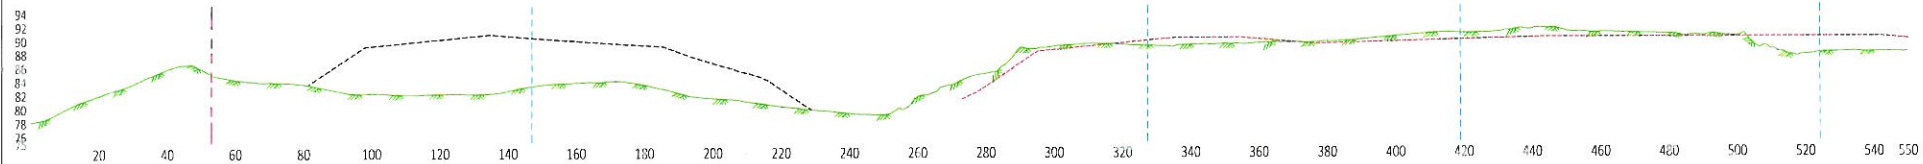


Maastoleikkaus B-B

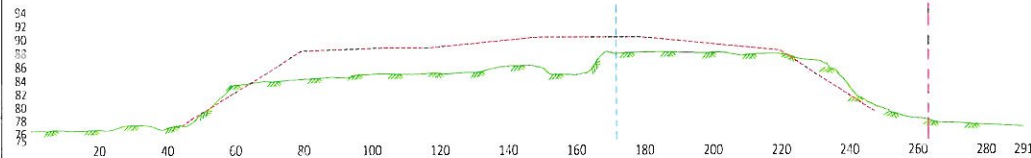


Maastoleikkaus A-A PL 550 - 696

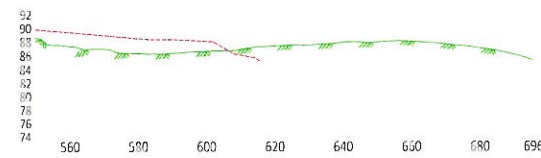


Maastoleikkaus C-C

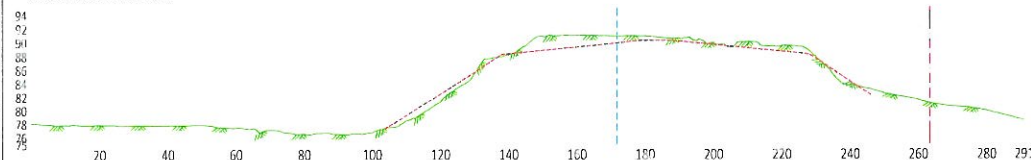



Maastoleikkaus D-D

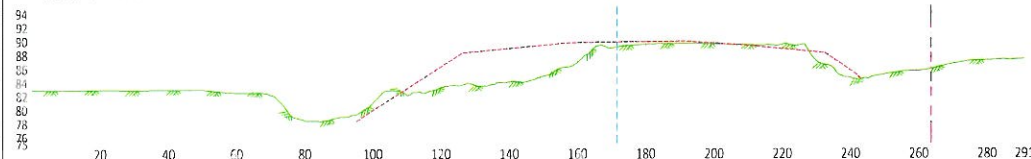

Maastoleikkaus E-E

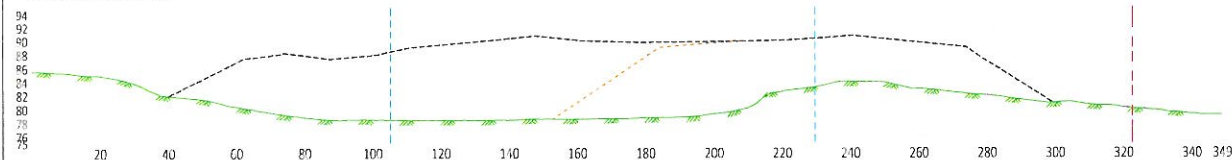

Maastoleikkaus F-F

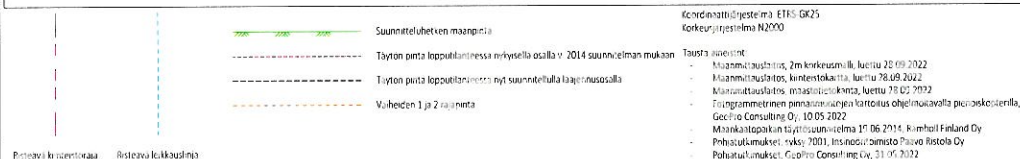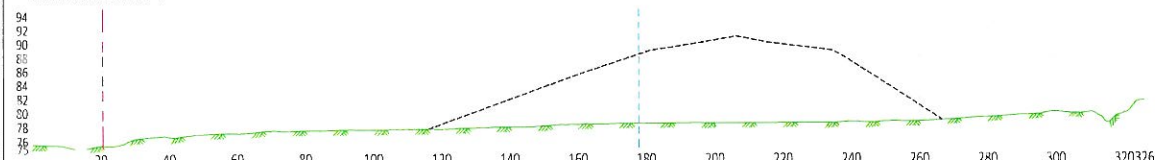

Rakennuskohteen nimi ja osoite Marjalansuon maankaatopaikka Suonitytie, Mantsälä			Piirustuksen sisältö Maankäyttöpaikan laajennusosan täyttösuunnitelma Maastoleikkaukset		Mitakaavat 1:750 / 1:1500
MANTSÄLÄN KUNTA	SITOWISE	Suunn. ala YMP	Työnumero YKK67436	Per. no P04	Muutos
Päiväys 16.08.2023	Suunnittelija [Redacted]	Hyväksy [Redacted]			