


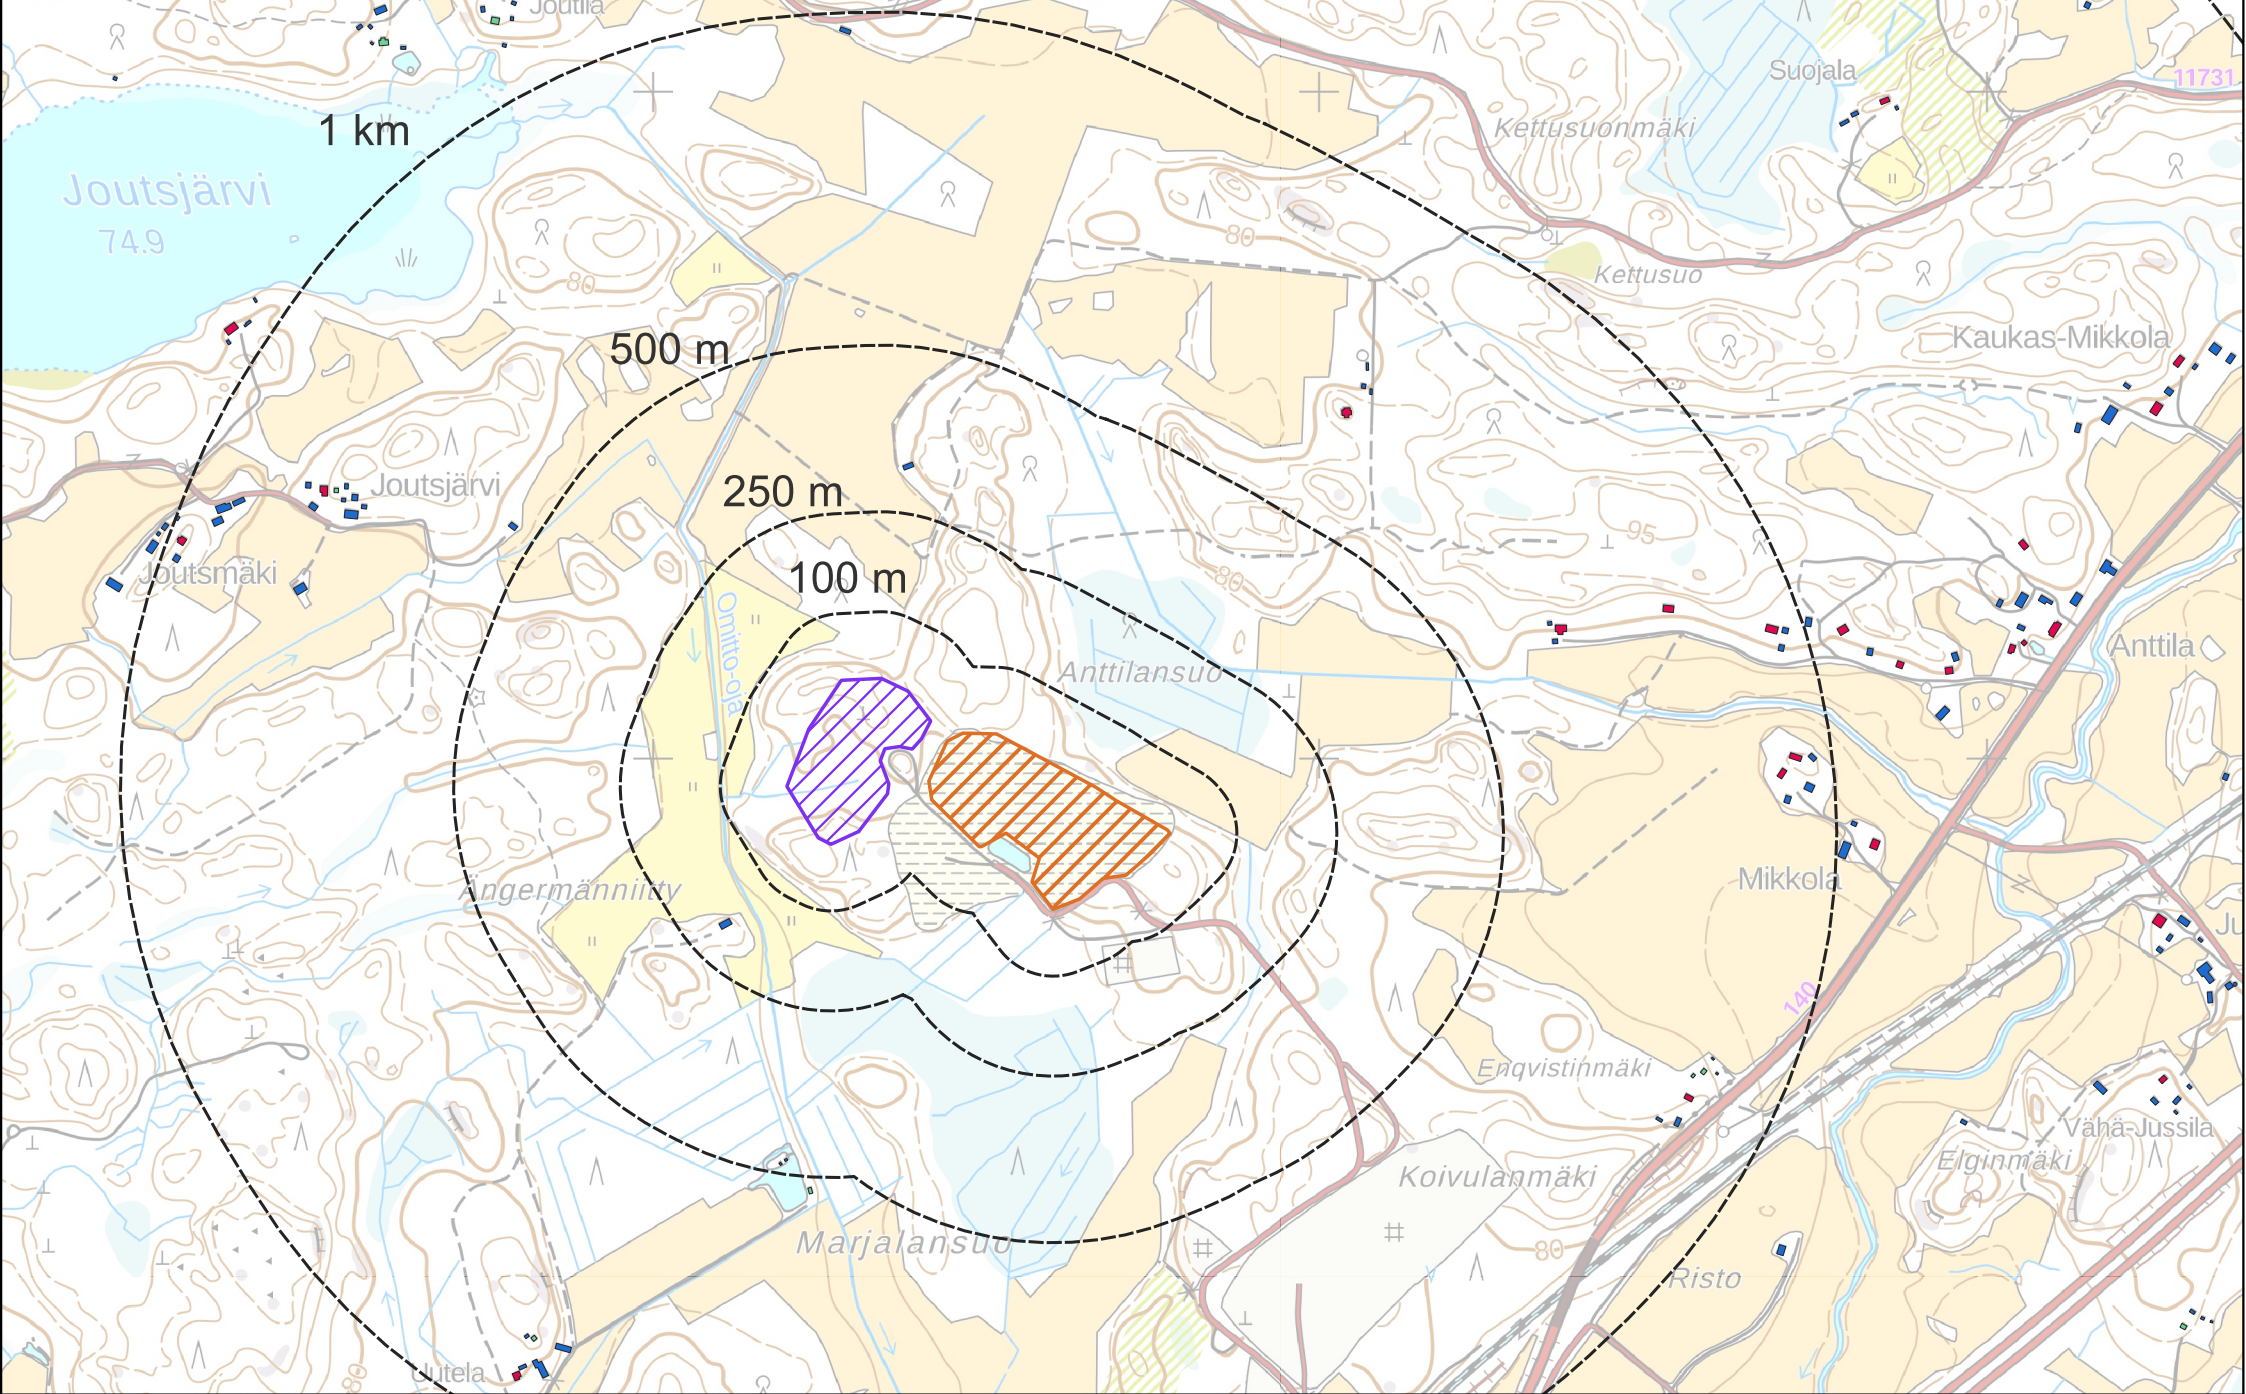

Täyttöalueen rajaus

Asuinrakennus	Lomarakennus
Alkuperäinen	Muu rakennus
Laajennus	

