


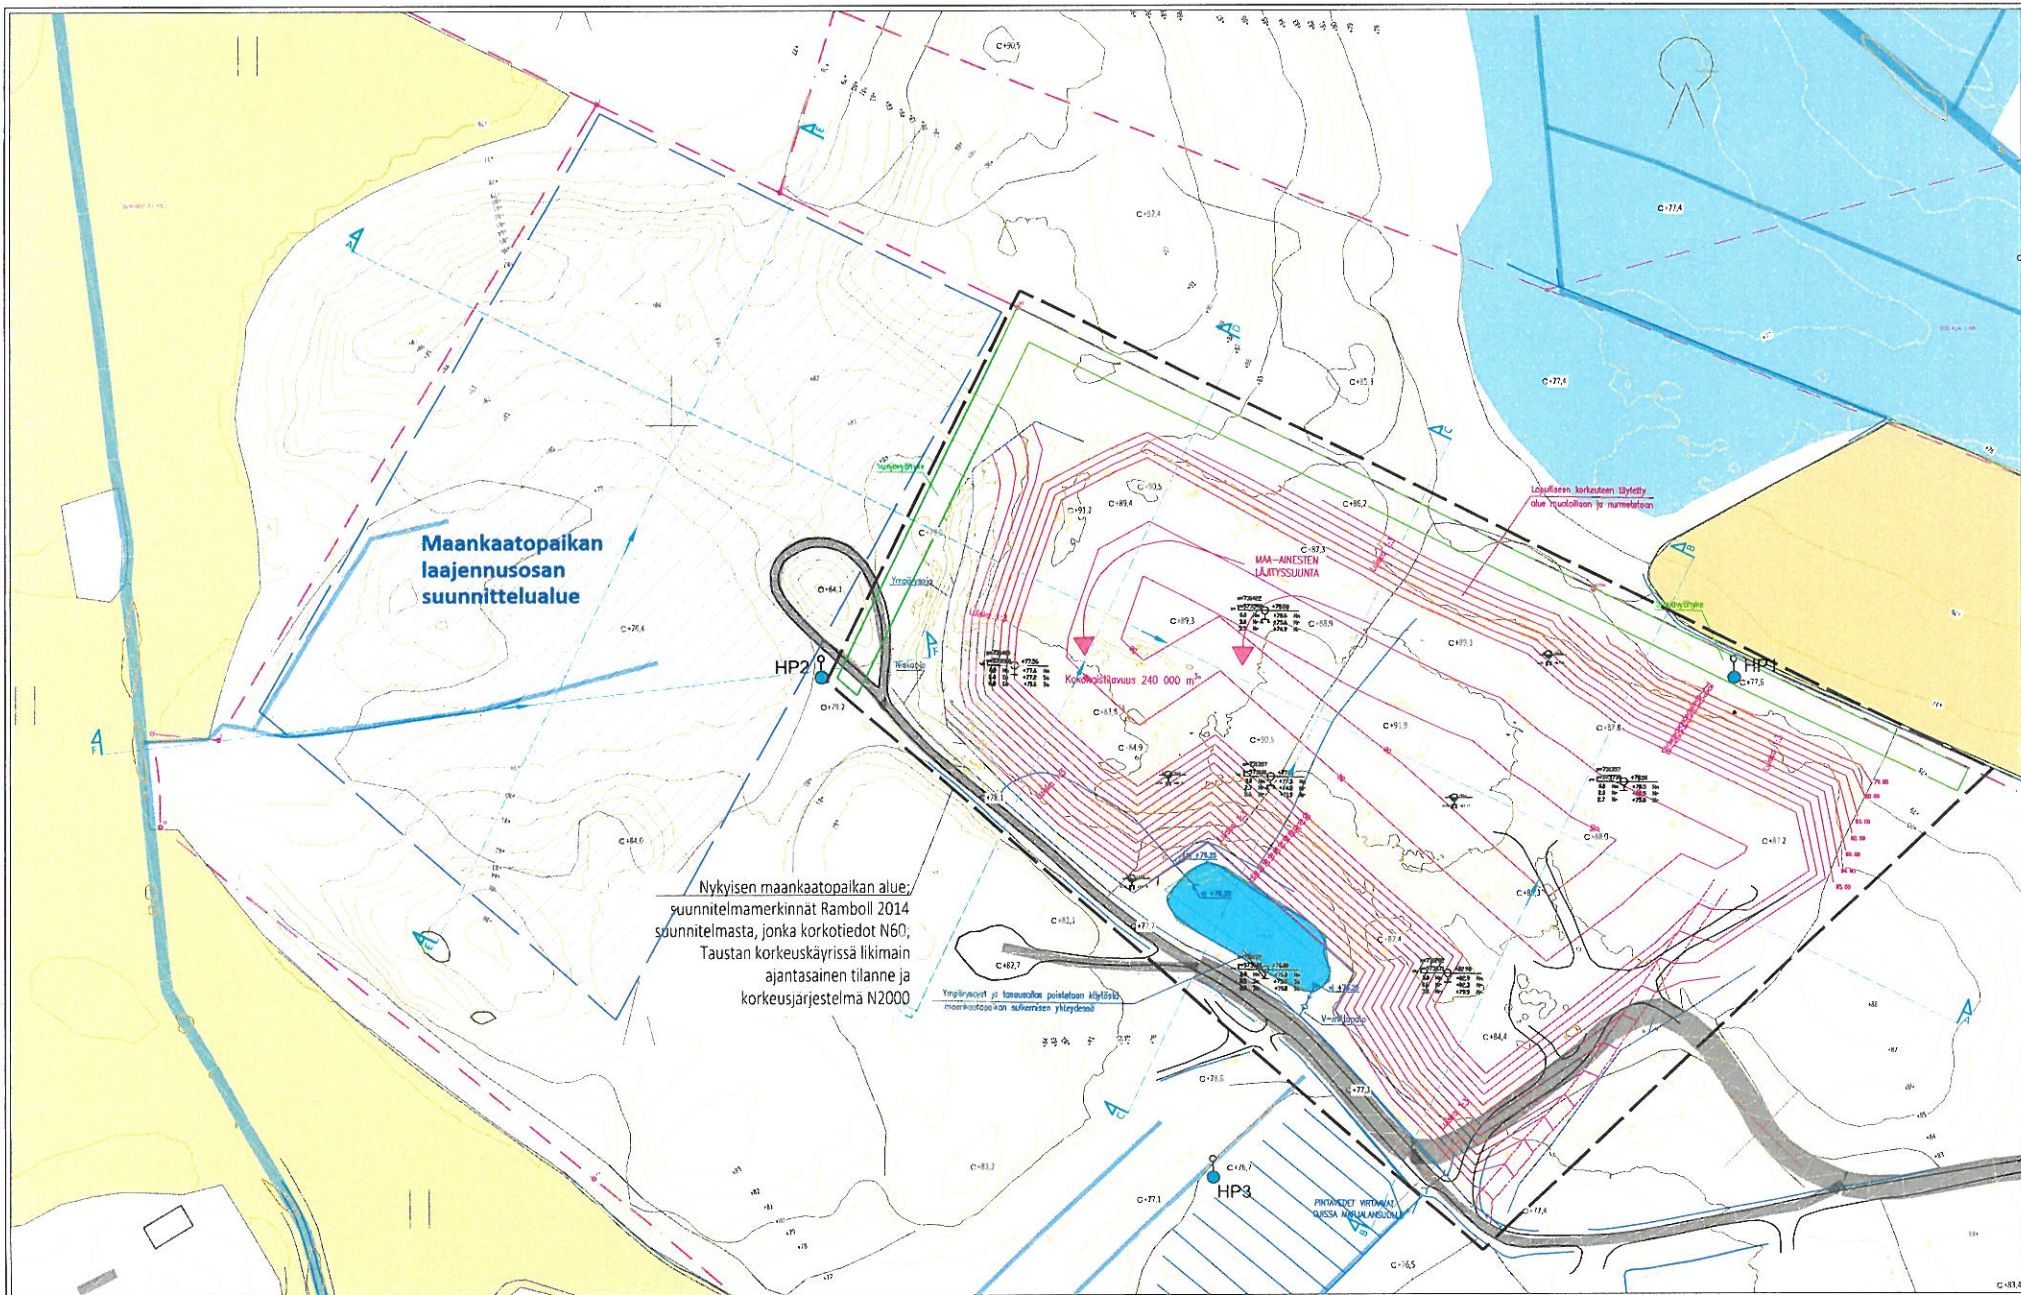

Koordinaattijärjestelmä: ETRS-GK25
Korkeusjärjestelmä N2000 (muunnos N60 järjestelmästä +24 cm)

Taustatiedot:

- Maankatopaikan, 2m korkeusmalli, luku 28.09.2022
- Maankatopaikan, korkeusmalli, luku 28.09.2022
- Maankatopaikan, maastokuva, luku 28.09.2022
- Fotogrammetrisen pinnanmittauksen tulokset ja suunnittelualue, GeoPro Consulting Oy, 10.05.2022
- Maankatopaikan laajennusosuuden suunnitelma 19.05.2014, Ramboll Finland Oy
- Pelintuomarkunta, syy 2021, Maankatopaikan Pääsuunnitelma, Ramboll Finland Oy
- Pohjakaavamuutokset, GeoPro Consulting Oy, 31.05.2022

Rakennuskohteen nimi ja osoite

Marjalansuon maankaatopaikka
Suonityntie, Mäntsälä

MANTSÄLÄN KUNTA

Päiväys
16.08.2023

Suunnittelija

SITOWISE

Hyväksyjä

Hyväksyminen

Piirustuksen sisältö

Maankaatopaikan laajennusosan täyttösuunnitelma
Nykytilakartta

Suunn.ala

Työnumero

Piir. no

Mittakaavat

1:2000

Muutos

YMP YKK67436

P01