

TUUSULAN KUNTA


Kunnallistekniikan suunnittelu

Pvm
17.10.2024

Piirt.
APa

Suunn.
JRi

Mittakaava
1:2000

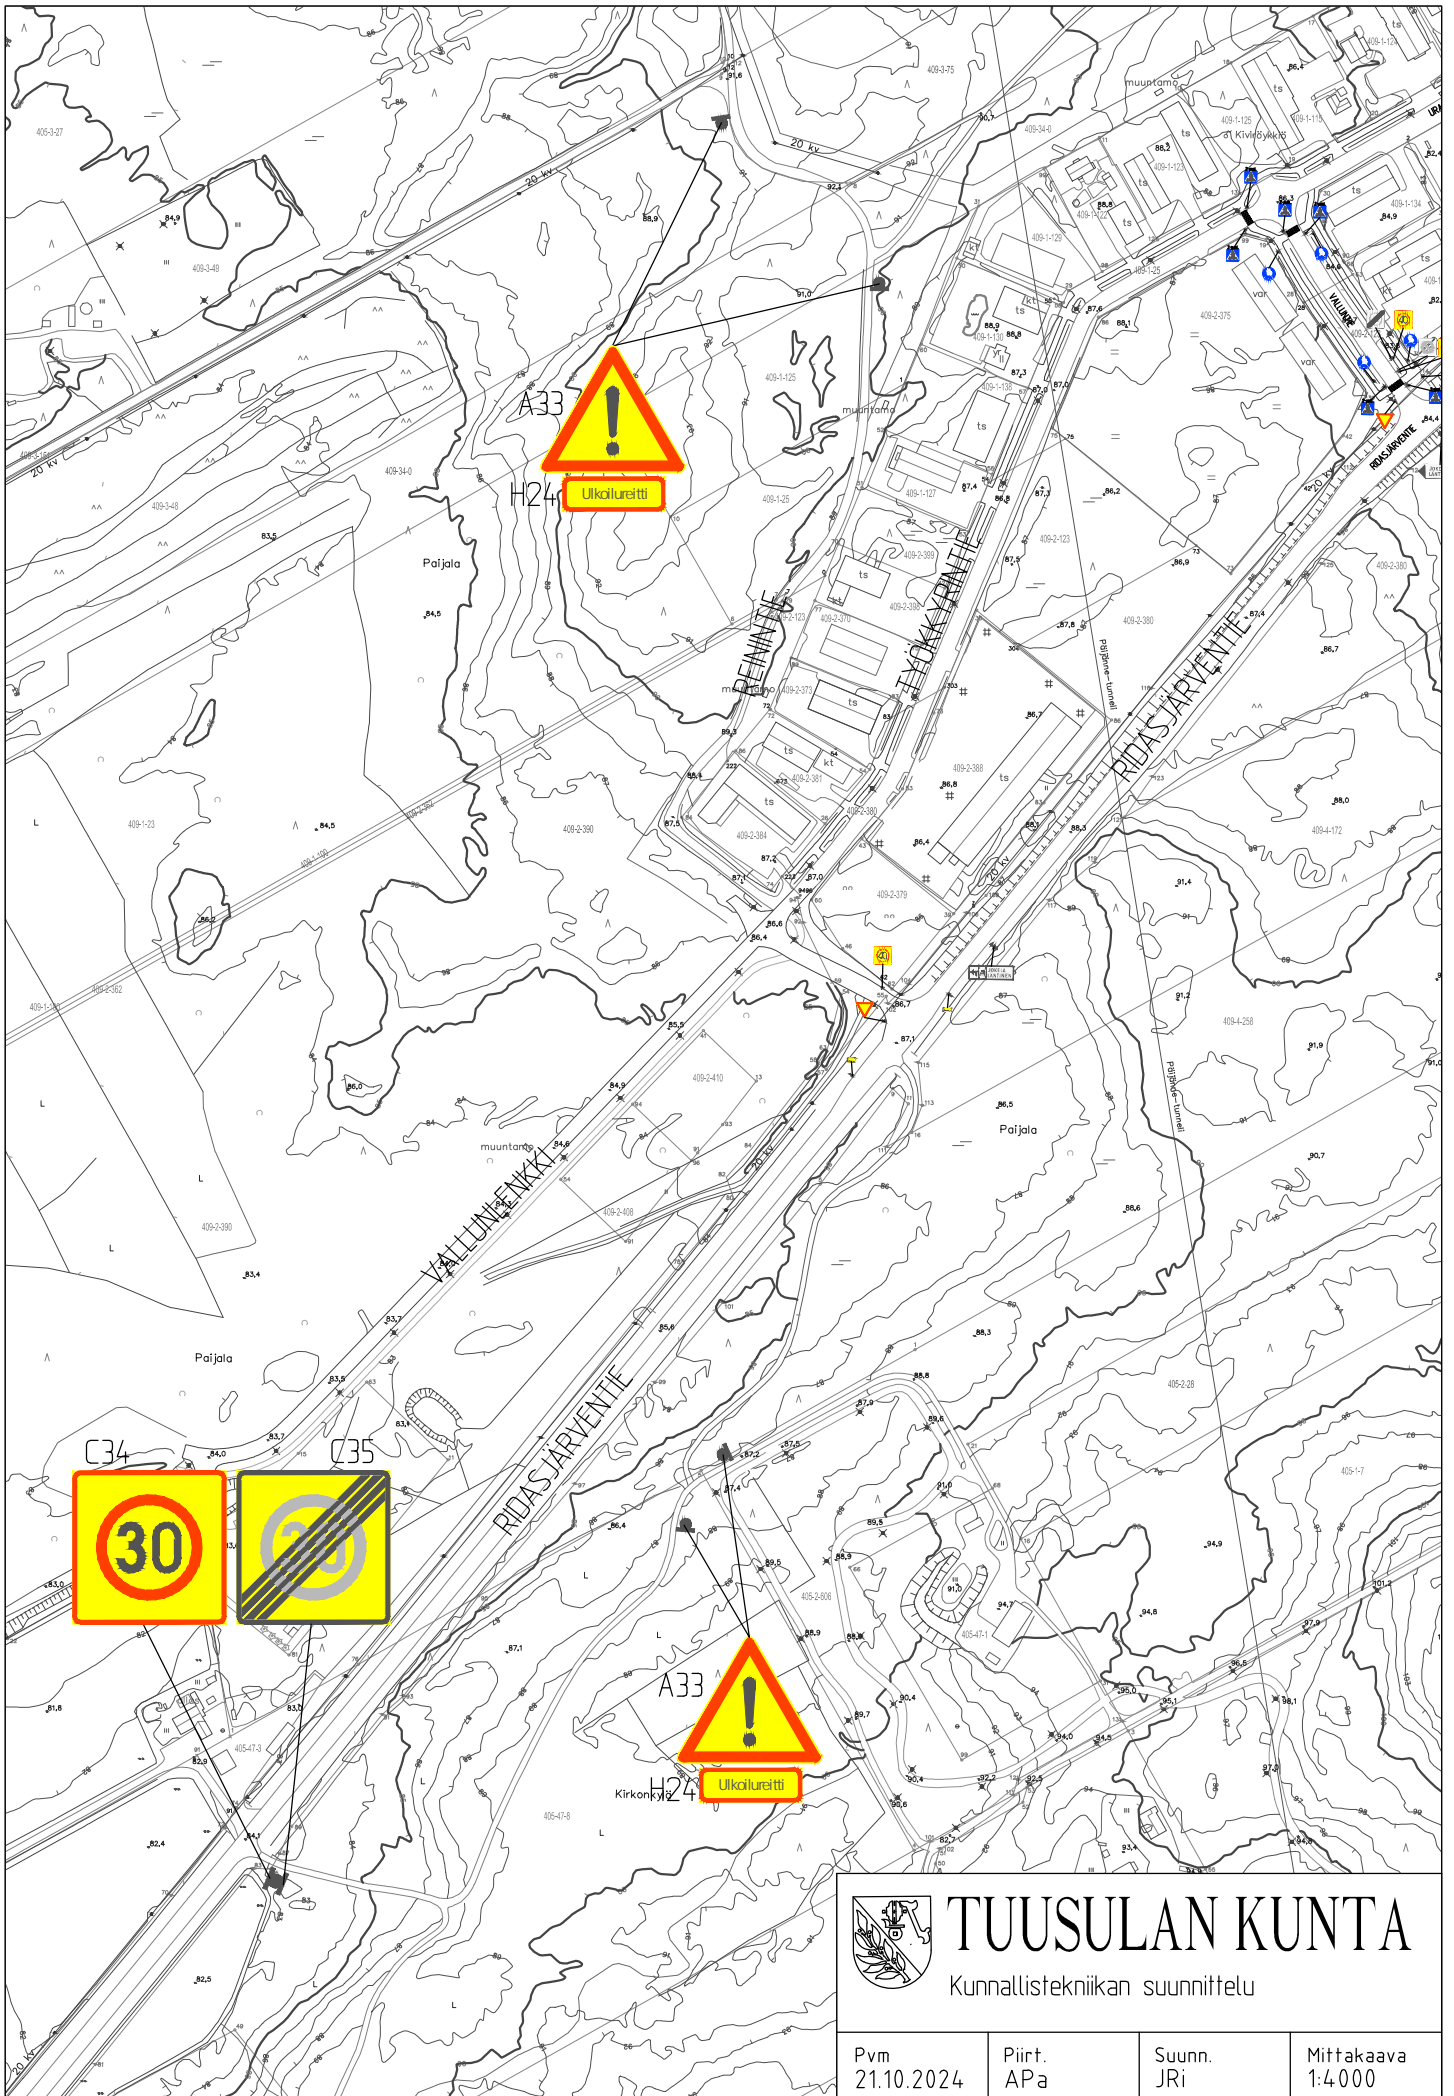

 TUUSULAN KUNTA Kunnallistekniikan suunnittelu			
Pvm 21.10.2024	Piirt. APa	Suunn. JRi	Mittakaava 1:4000