






MERKINNÄT

-  OTTOALUEEN RAJA, 15,5 ha
Rajauksen sisäpuolelle kohdistuu varsinainen kallion louhinta.
-  VAIHEISTUSRAJA
Alkuperäisen suunnitelman vaiheet I, II ja III on yhdistetty uudeksi vaiheeksi 1 ja vanha vaihe IV on muutettu vaiheeksi 2.
-  KIINTEISTÖRAJA
-  LOUHINNAN OHJEELLINEN ETENEMISSUUNTA
Louhinta etenee eri puolilla aluetta samanaikaisesti riippuen halutusta kiviaineslaadusta.
-  LOUHOSRINTAUS (tilanne syksy 2019)

*Kohti...
y...
s... 15/6/2020
Dno TUUDNO-2017-396*


PIIRUSTUS ON MITTAKAAVASSA 1:3000 KUN SE TULOSTETAAN A3-PAPERILLE

POHJAKARTTA PERUSTUU OTTAMISALUEEN OSALTA SYKSYLLÄ 2019 TEHTYYN DRONE-MITTAUKSEEN. YMPÄRÖIVILTÄ ALUEILTA ON KÄYTETTY MAANMITTAUSLAITOKSEN LASERKEILAUSSAINEISTOJA VUODELTA 2010.


Koordinaattijärjestelmä ETRS-TM-35
Korkeusjärjestelmä N2000

Koordinaatti- / korkeusjärjestelmä		ETRS-TM-35/ N2000	
K. osa/ kyla	Kortteli/ tila	Tontti/ Rn:o	Viranomaisen merkintöjä
Mäntsälä		45:4, 44:2	
Rakennustoimenpide	Piirustuslaji		Julkaisu nro
	Suunnitelmapiiirustus		
Rakennuskohteen nimi ja osoite	Piirustuksen sisältö		Mittakaava
Rudus Oy Polvenniityn ottamisalue, Mäntsälä	Nykytilanne ja suunnitelma		1:3000
		Suunn. ala	Tiedosto
Ramboll Finland Oy PL 25, Itsehallintokuja 3 02601 Espoo puh. 020 755 611		Geo	1510055243
		Piirustusno	Muutos
		S1	
Hyv. (nimi, tutkinto, allekirj.)		Piirt.	Pvm
		Olin	Oscar Lindfors
			3.4.2020


LEIKKAUS A - A
1:1000/1:1000

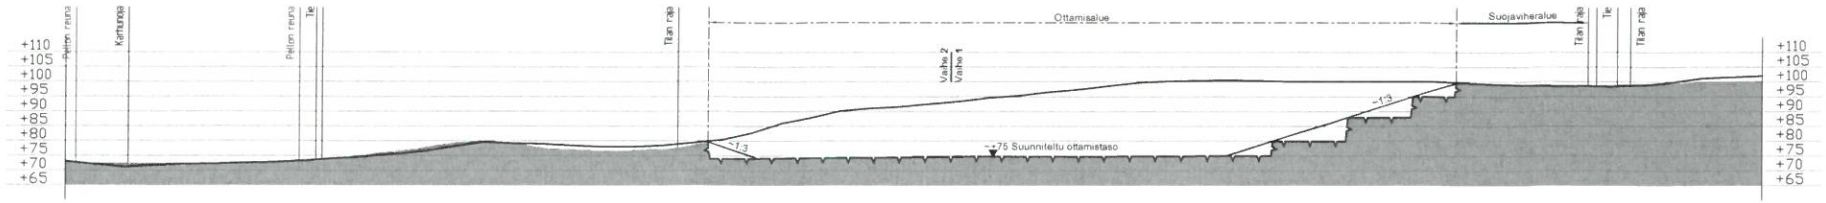



LEIKKAUS B - B
1:1000/1:1000

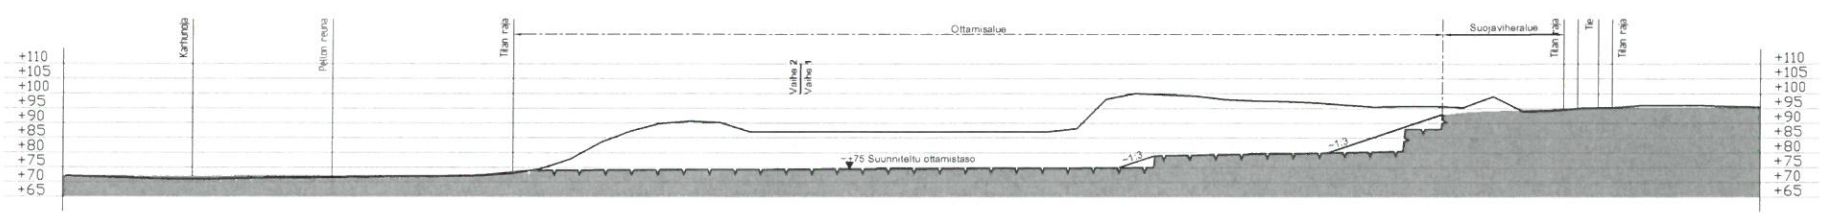

LEIKKAUS C - C
1:1000/1:1000

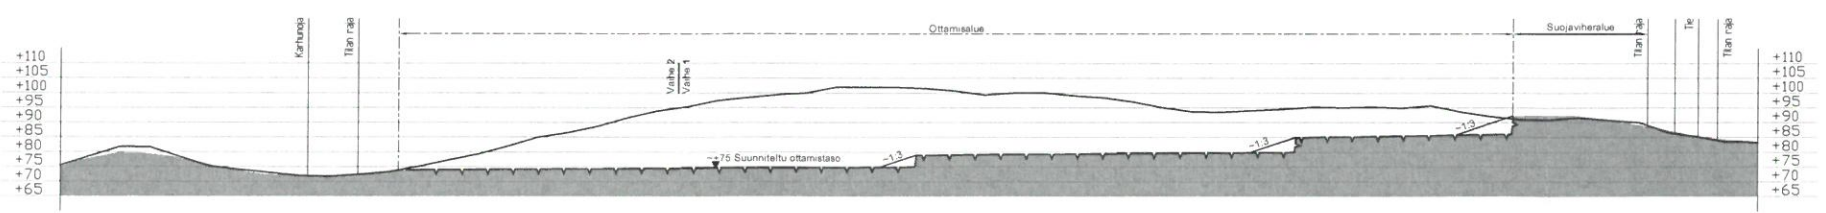


LEIKKAUS 1 - 1
1:1000/1:1000

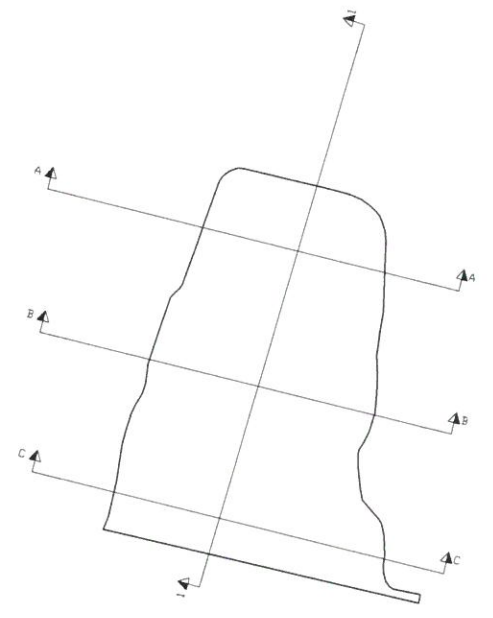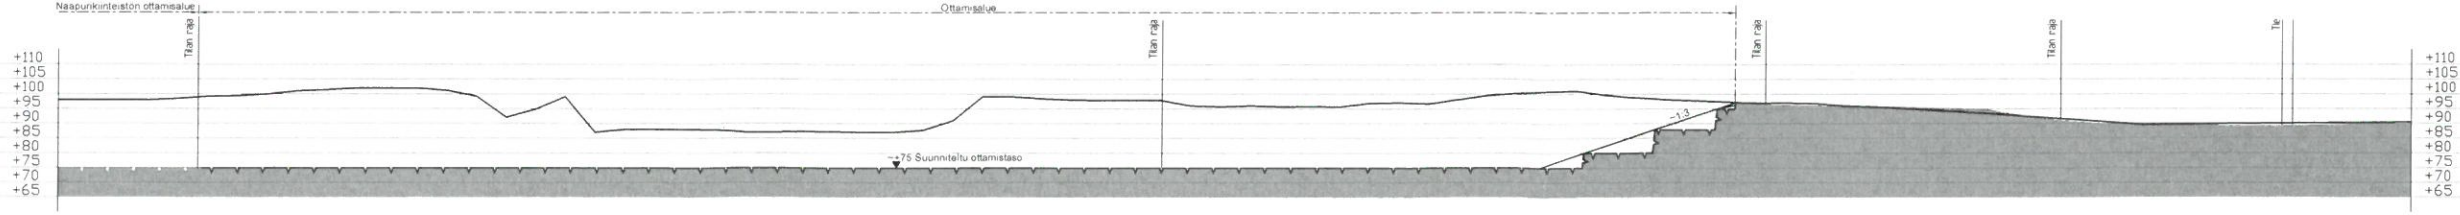

Kaikki...
yhtiön...
Scop. 15/6 2020
Ohje TUUDN0-2017-396

Tunnus	Lukumaara	Muutos	Pvm	SAM	Pvm	Hyväksytty
Käyttökäsi Mäntsälä	Korttelin nro. 44.2, 45.4	Viranomaisen merkintä				
Katteenkukituksen nimi ja osoite Rudus Oy Polvenniityn kalliialue Mäntsälä	Projektin nimi Leikkaukset A-A, B-B, C-C ja 1-1	Maastokuva 1:1000				
RAMBOLL Ramboll Finland Oy Pö. 25, Satamatu 6 02400 Espoo puh 020 755 811	Suurin osa GEO 1510055243 Päiväys S2	Tyypin Muuksu				
Myy (nimi, sukunimi, alku)...	Antaja OLH	Suunn. Pvm 3.4.2020				

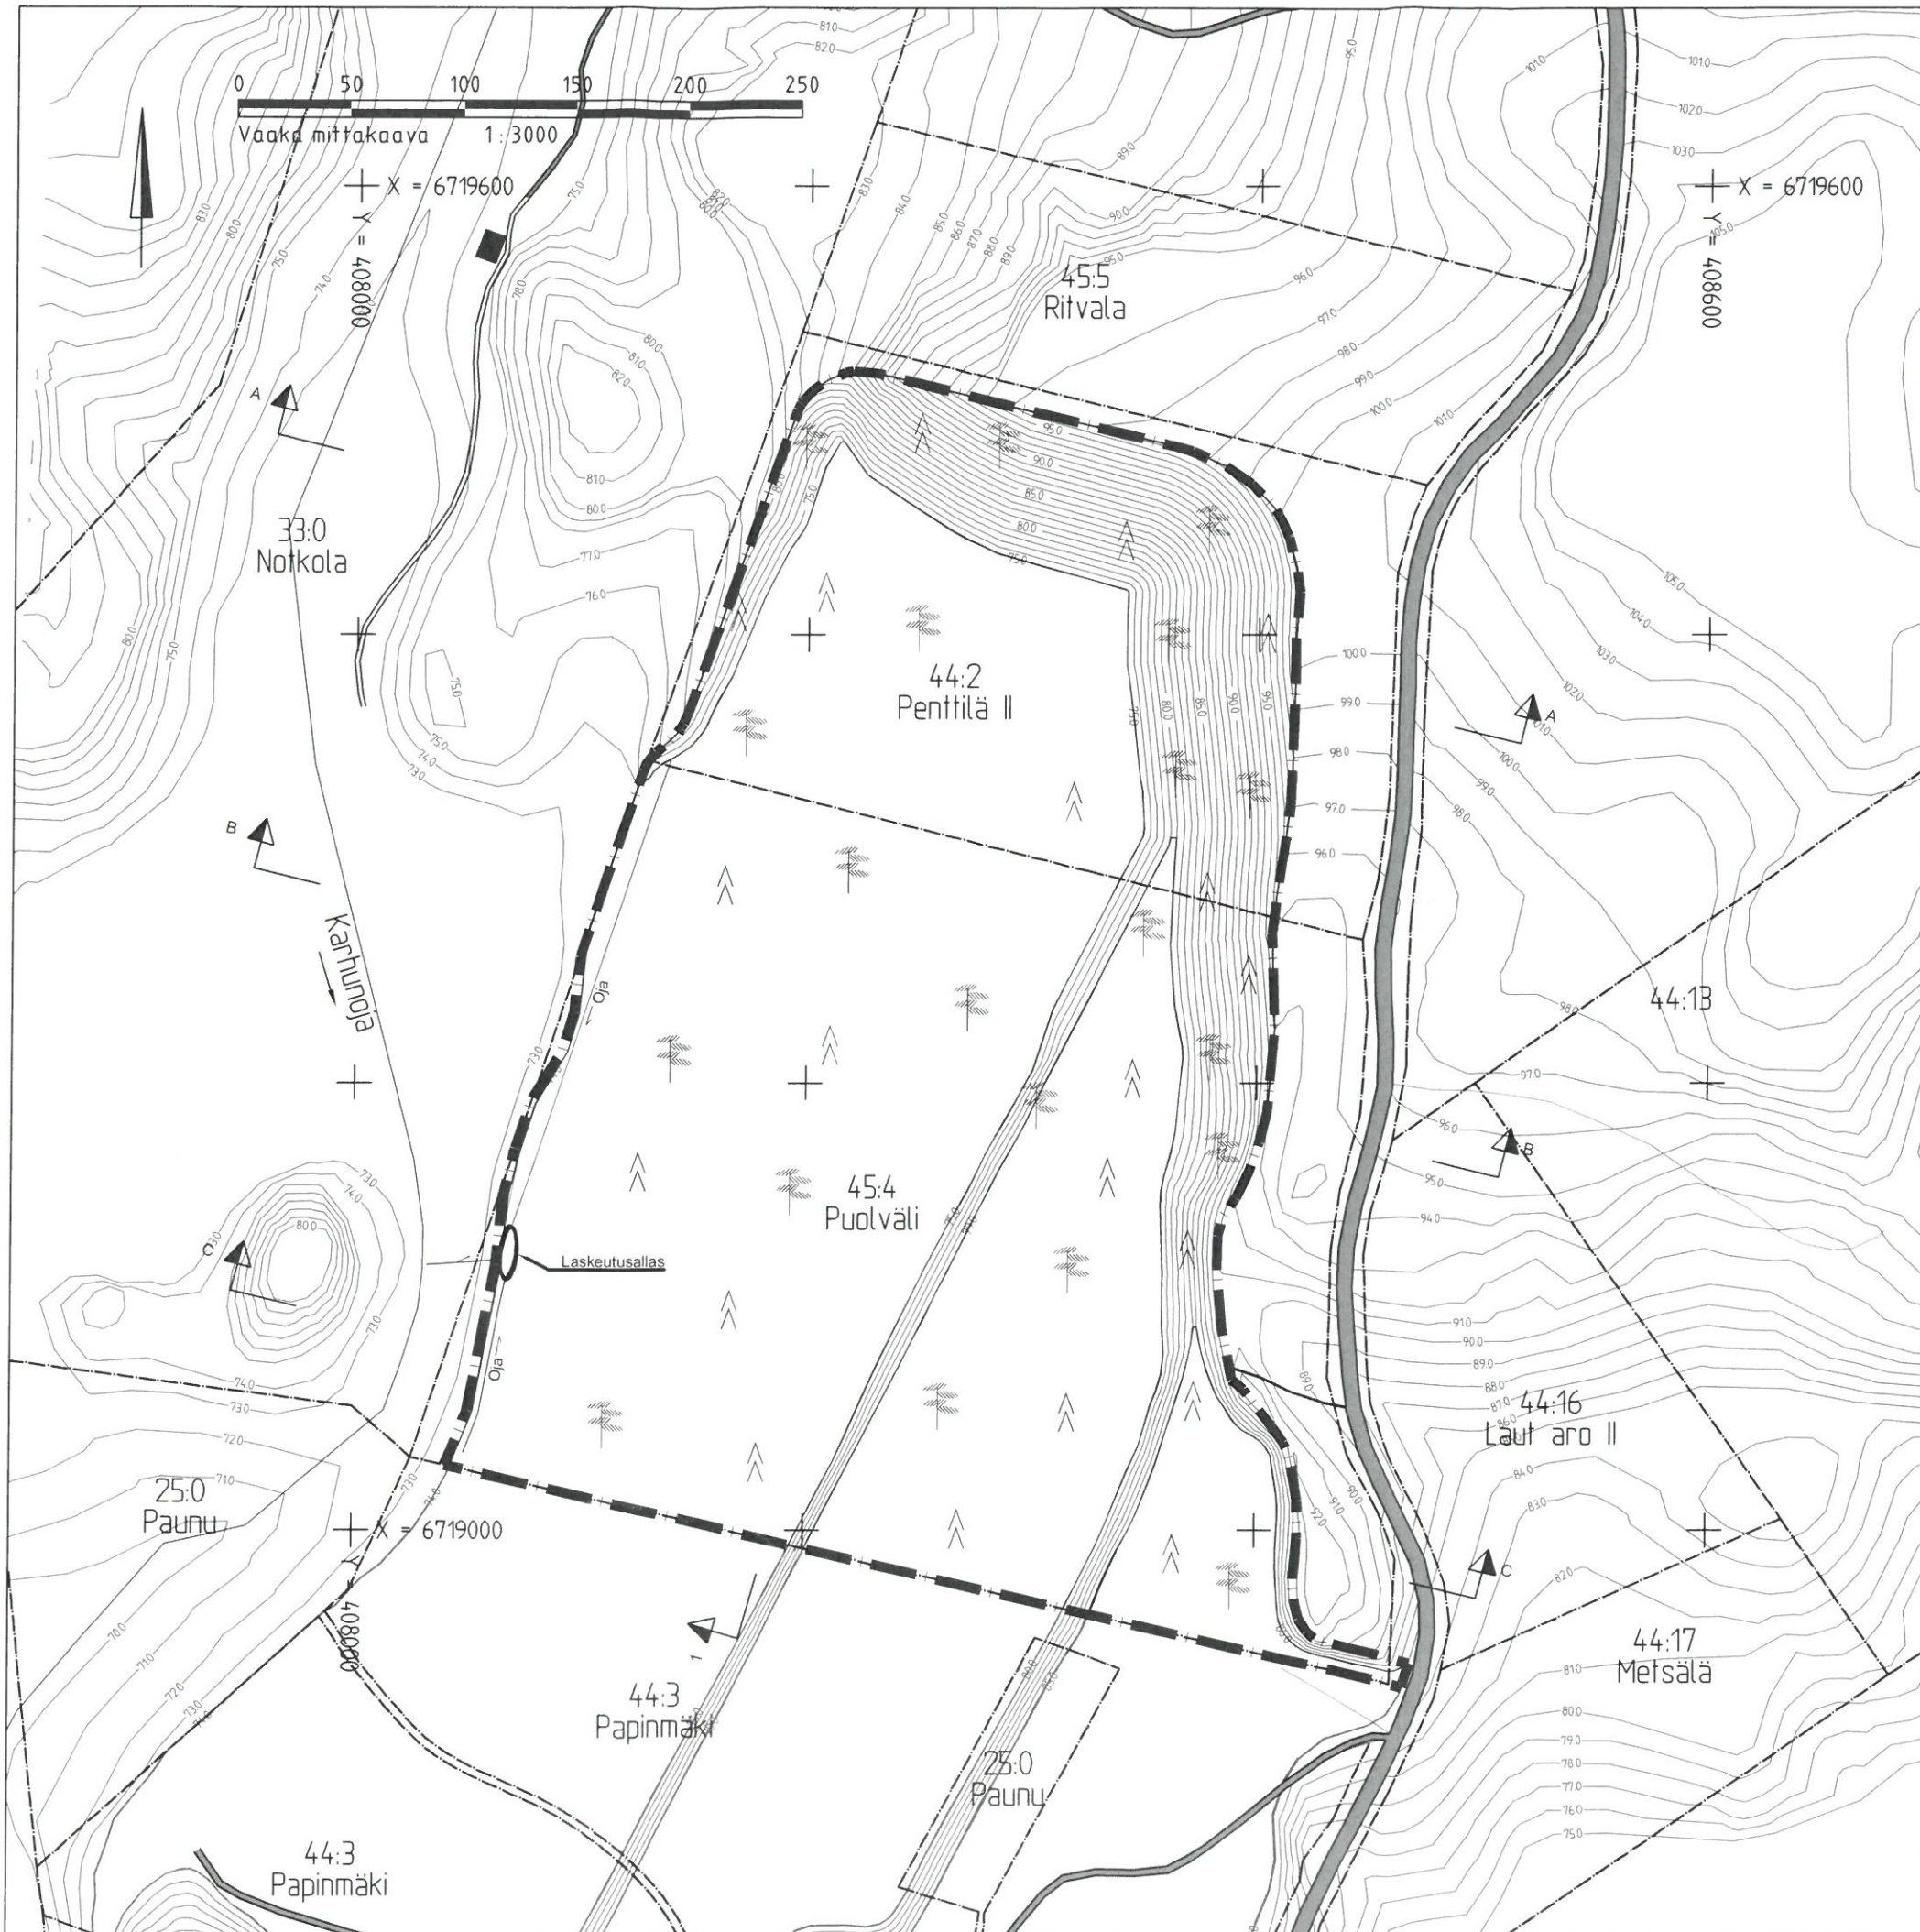

MERKINNÄT

- OTTOALUEEN RAJA, 15,5 ha
Rajauksen sisäpuolelle kohdistuu
varsinainen kallion louhinta.
- KIINTEISTÖRAJA

TÄMÄ PIIRUSTUS PERUSTUU VANHAAN LOPPUTILANNEPIIRUSTUKSEEN, JONKA PERUSTEELLA NYKYINEN MAA-AINESLUPA ON MYÖNNETTY. PIIRUSTUKSEN SISÄLTÖ EI OLE MUUTETTU, MUTTA PIIRUSTUSTA ON JONKAIN VERRAN STILISOITU JA KOORDINAATISTO ON MUUTETTU NYKYÄÄN KÄYTÖSSÄ OLEVAAN JÄRJESTELMÄÄN. MITTAKAAVA ON 1:3000, KUN SE TULOSTETAAN A3-PAPERILLE

Kortti...
Y...
Scop. 15.6.2020
Dno TUUDno-2017-396

Koordinaattijärjestelmä ETRS-TM-35
Korkeusjärjestelmä N2000

Koordinaatti-/ korkeusjärjestelmä		ETRS-TM-35/ N2000	
K. osa/ kylä	Korttel/ tila	Tontt/ Rn:o	Viranomaisen merkintöjä
Mäntsälä		45:4, 44:2	
Rakennusomienpe			Piirustuslaji
			Luokseva rro
Rakennuskohteen nimi ja osote			Piirustuksen sisältö
Rudus Oy			Mittakaava
Polvenniityn kallioalue			1:3000
Herman Onkimaantie			
Mäntsälä			
RAMBOLL	Ramboll Finland Oy PL 25, Itsehallintokuja 3 02601 Espoo puh. 020 755 611	Suunn.ala GEO 82111757	Tiedosto
		Työnro 7	Muutos
Hyv. (nimi, tutkinto, allekirj.)		Piirt. THAL	Pvm 30.9.2011