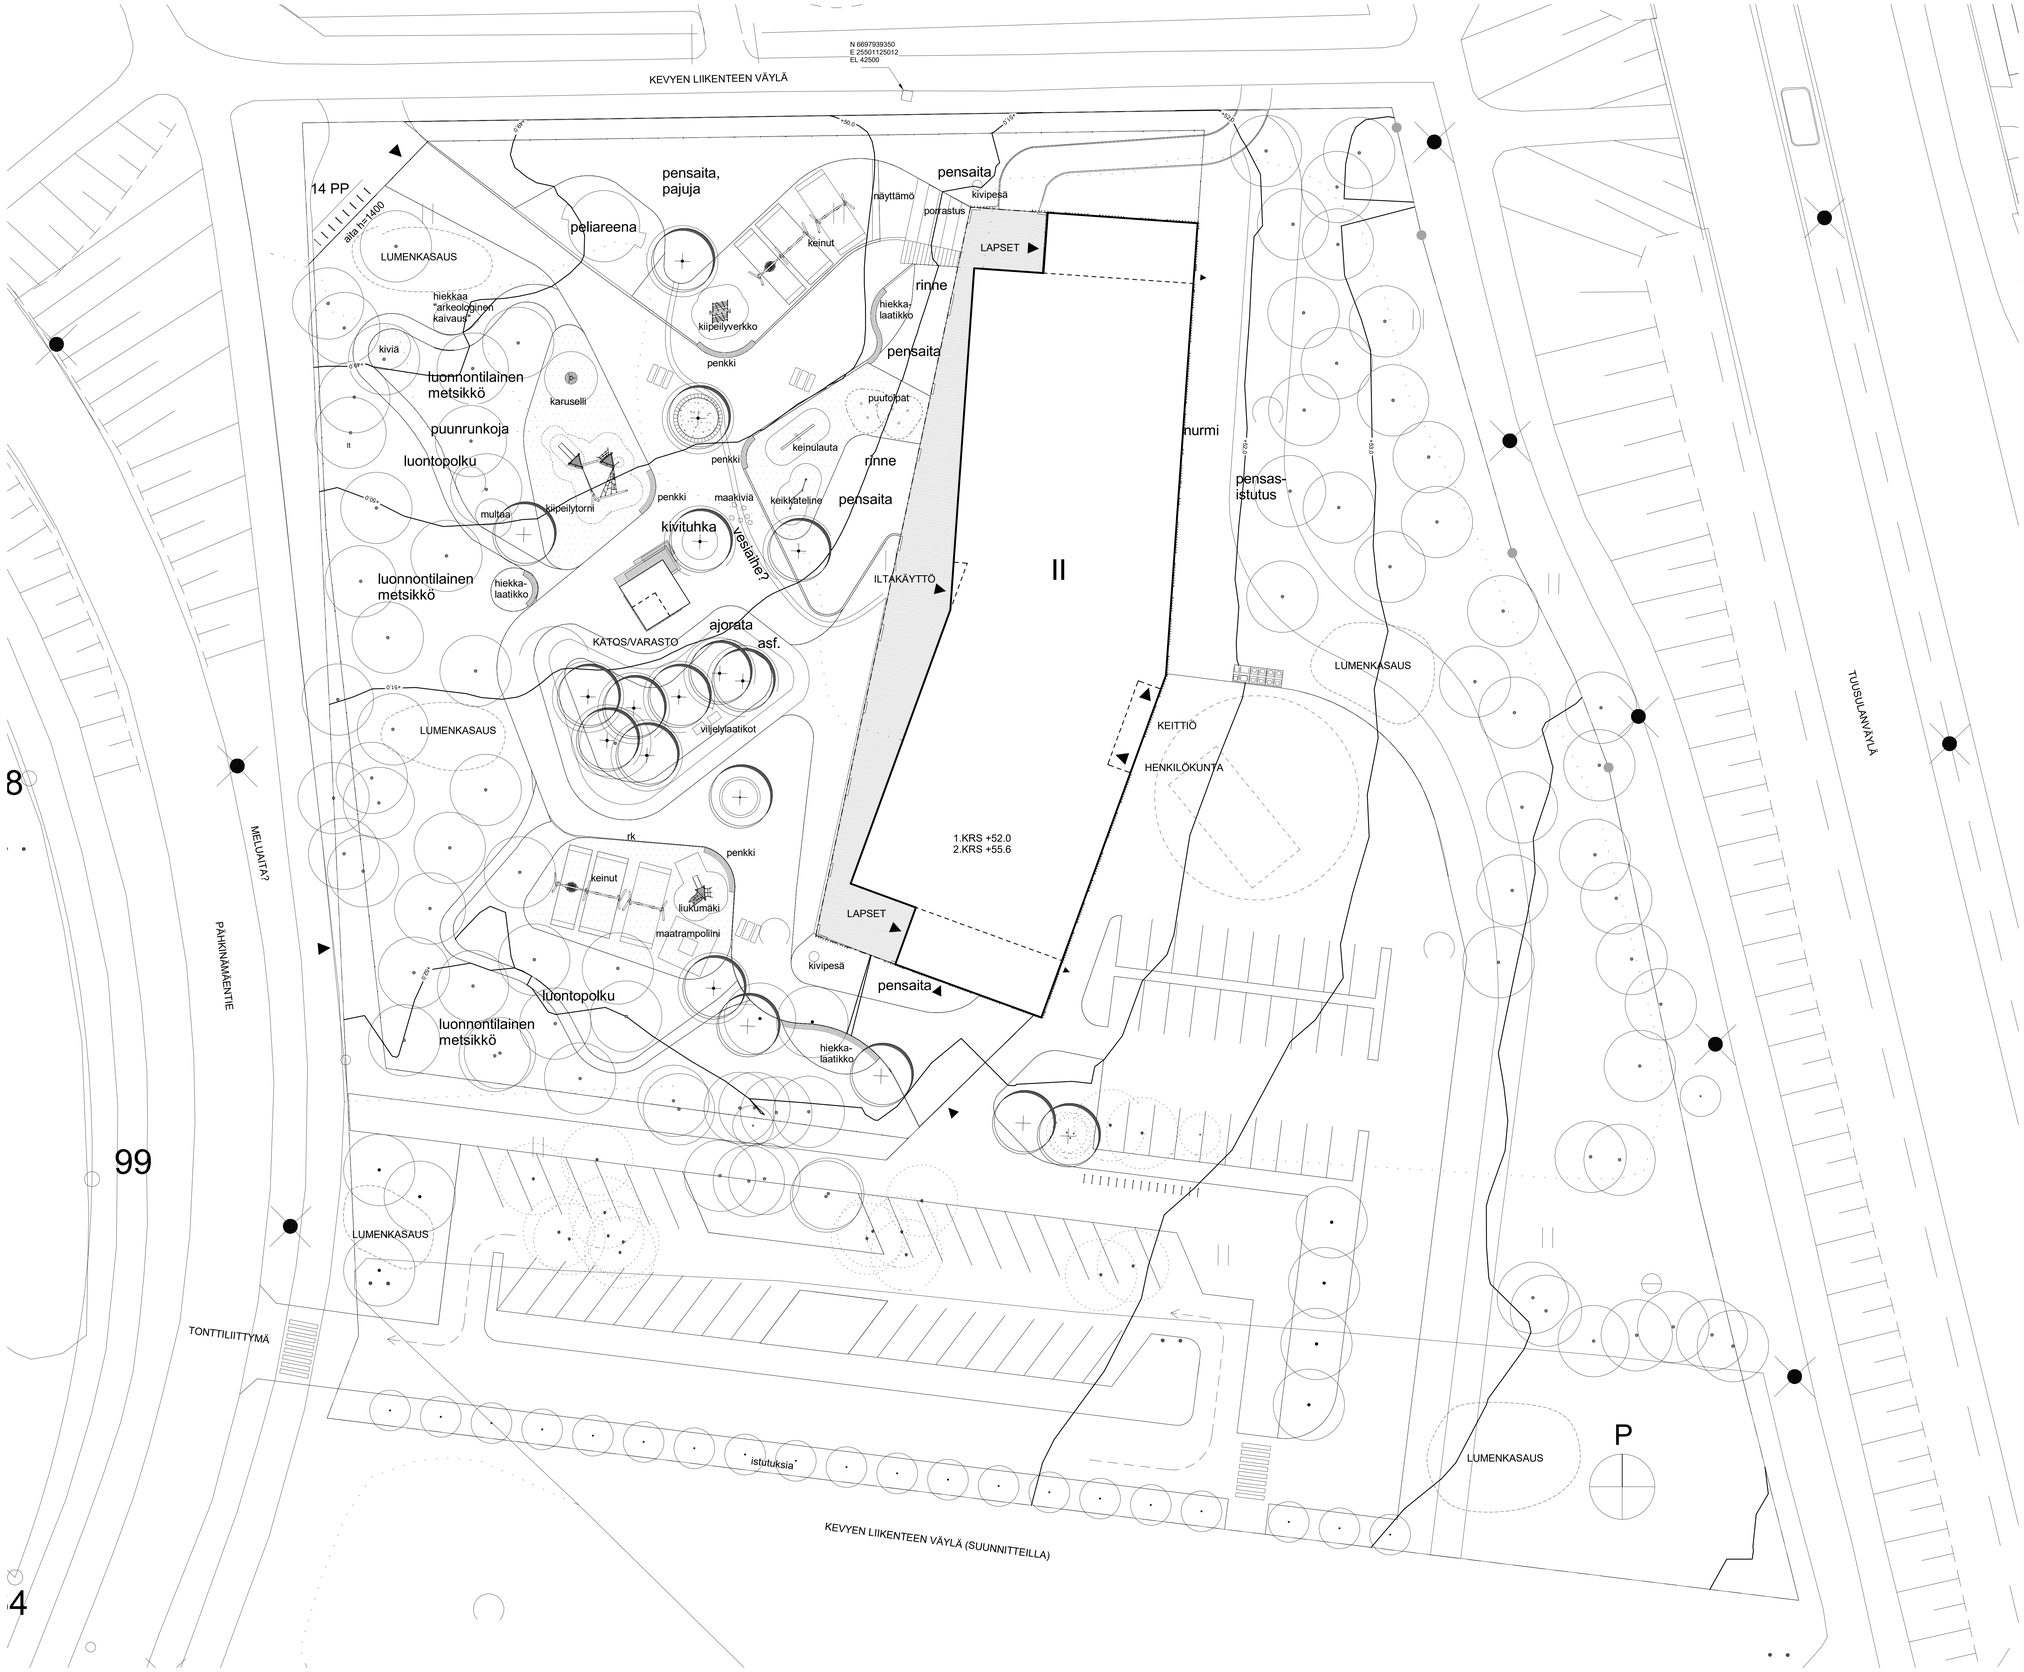

Revisio	Sisältö	Tekijä	Päiväys
	ALUSTAVA		12.03.2020

K-osa/Pylä 1 · Korttel/Tilp 8126 · Tontti/Rn:o 1	Viranomaisen arkistointimerkintöjä varten
Rakennuskohde: UUDISRAKENNUS	Piirustuksen nimi: YLEISSUUNNITELMA · Jrno/kn. n:o
Rakennuskohteen nimi ja osoite: Martta Wendelin päiväkoti Pähkinämäentie 195 04320 Tuusula	Piirustuksen sisältö: Pihasuunnitelma · Mittakaava: 1 : 200
Suunnittelusta vast. yritän ja vastuuhenkilön nimi: Arkkitehdit Frondelius+Keppo+Salmenperä Oy Kaisaniemenkatu 39, 00180 Helsinki p.09 2788788 email: alfra@alfra.fi xx.xx.2020	Suunnitelmalle, työn numero ja piirustuksen numero: AR1904 L02