


L2 Väistämisviiva

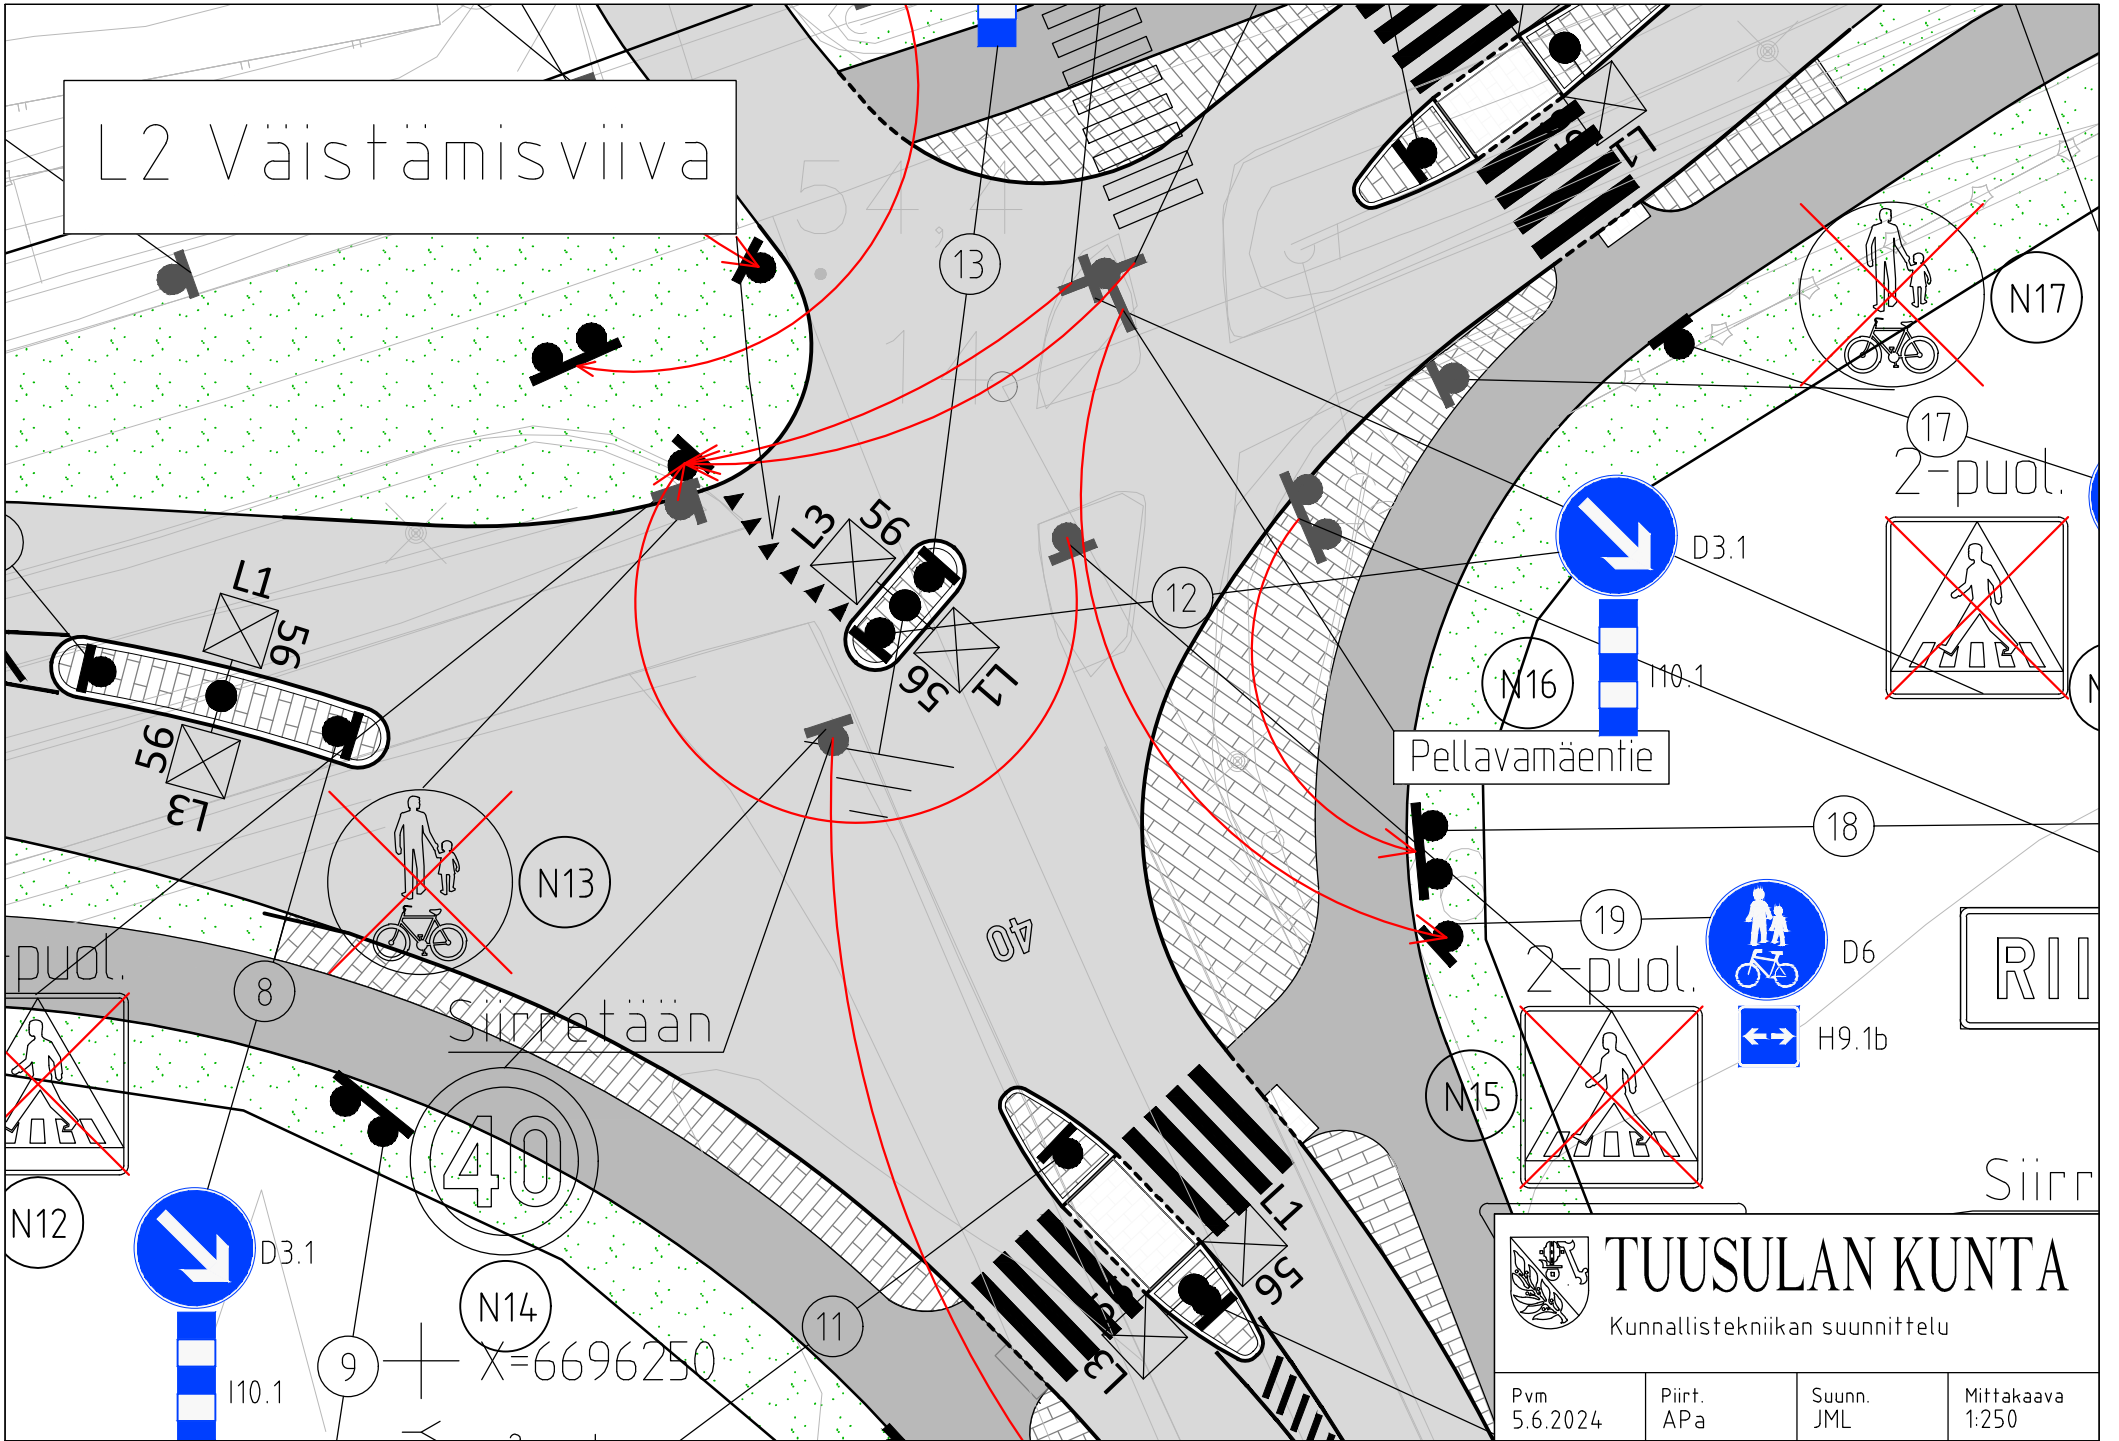

Pellavamäentie


Siirretään

RII

Siirrä

TUUSULAN KUNTA
Kunnallistekniikan suunnittelu


| | | | |
|-----------------|---------------|---------------|---------------------|
| Pvm 5.6.2024 | Piirt. APa | Suunn. JML | Mittakaava 1:250 |
|-----------------|---------------|---------------|---------------------|

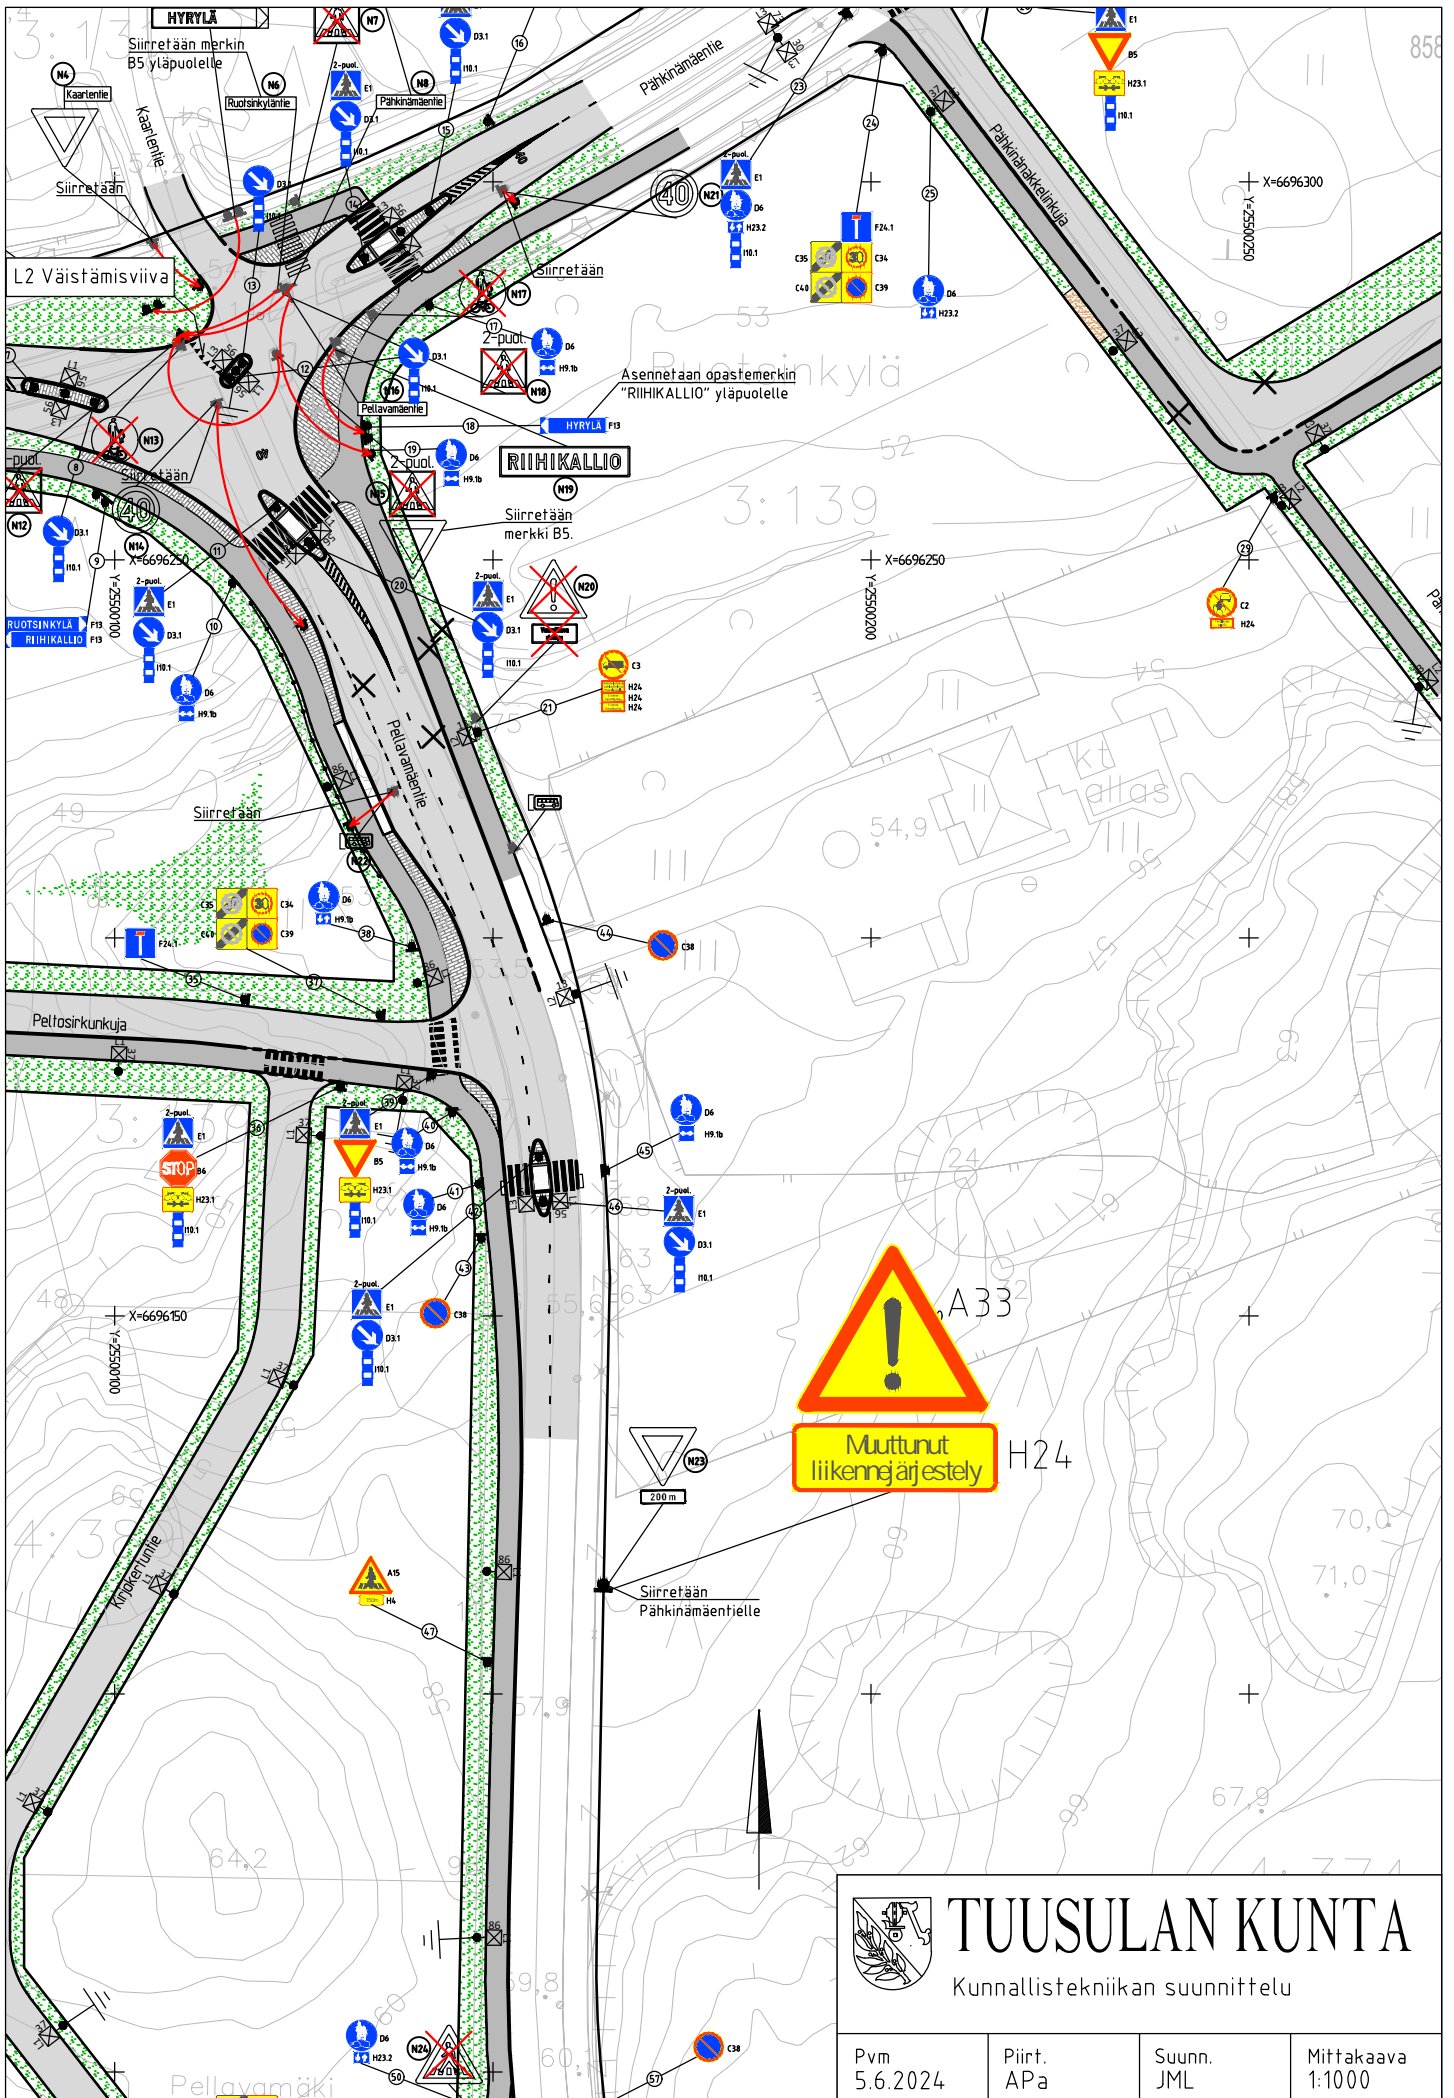


TUUSULAN KUNTA


Kunnallistekniikan suunnittelu

| | | | |
|-----------------|---------------|---------------|----------------------|
| Pvm 5.6.2024 | Piirt. APa | Suunn. JML | Mittakaava 1:1000 |
|-----------------|---------------|---------------|----------------------|

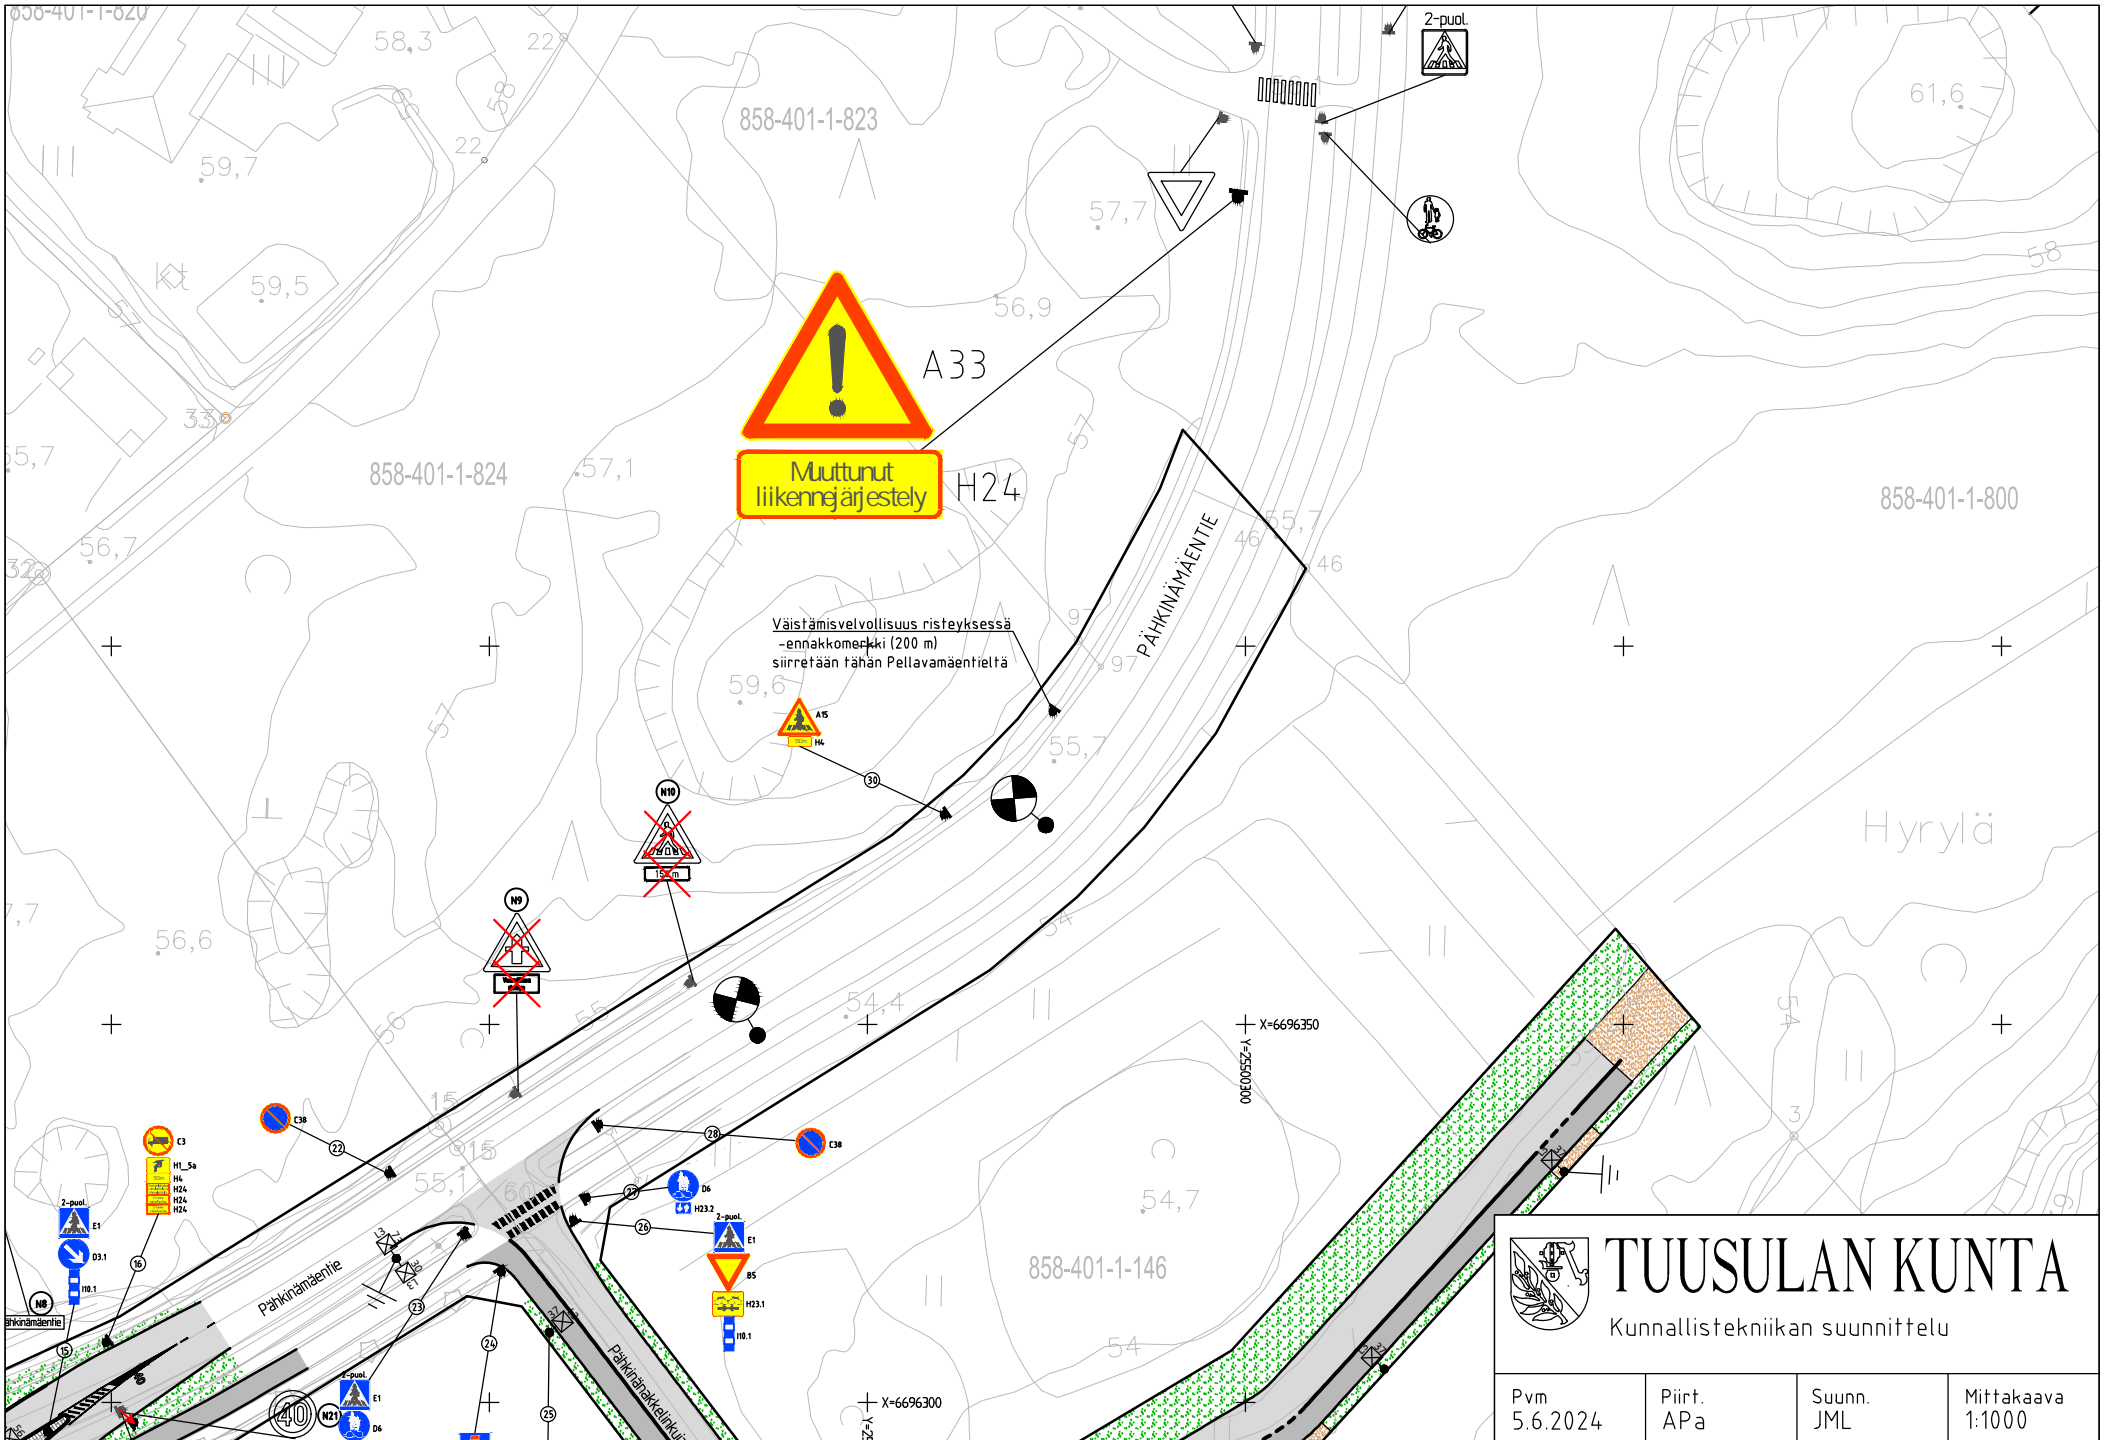

| | | | |
|---|---------------|---------------|----------------------|
|  TUUSULAN KUNTA Kunnallistekniikan suunnittelu | | | |
| Pvm 5.6.2024 | Piirt. APa | Suunn. JML | Mittakaava 1:1000 |

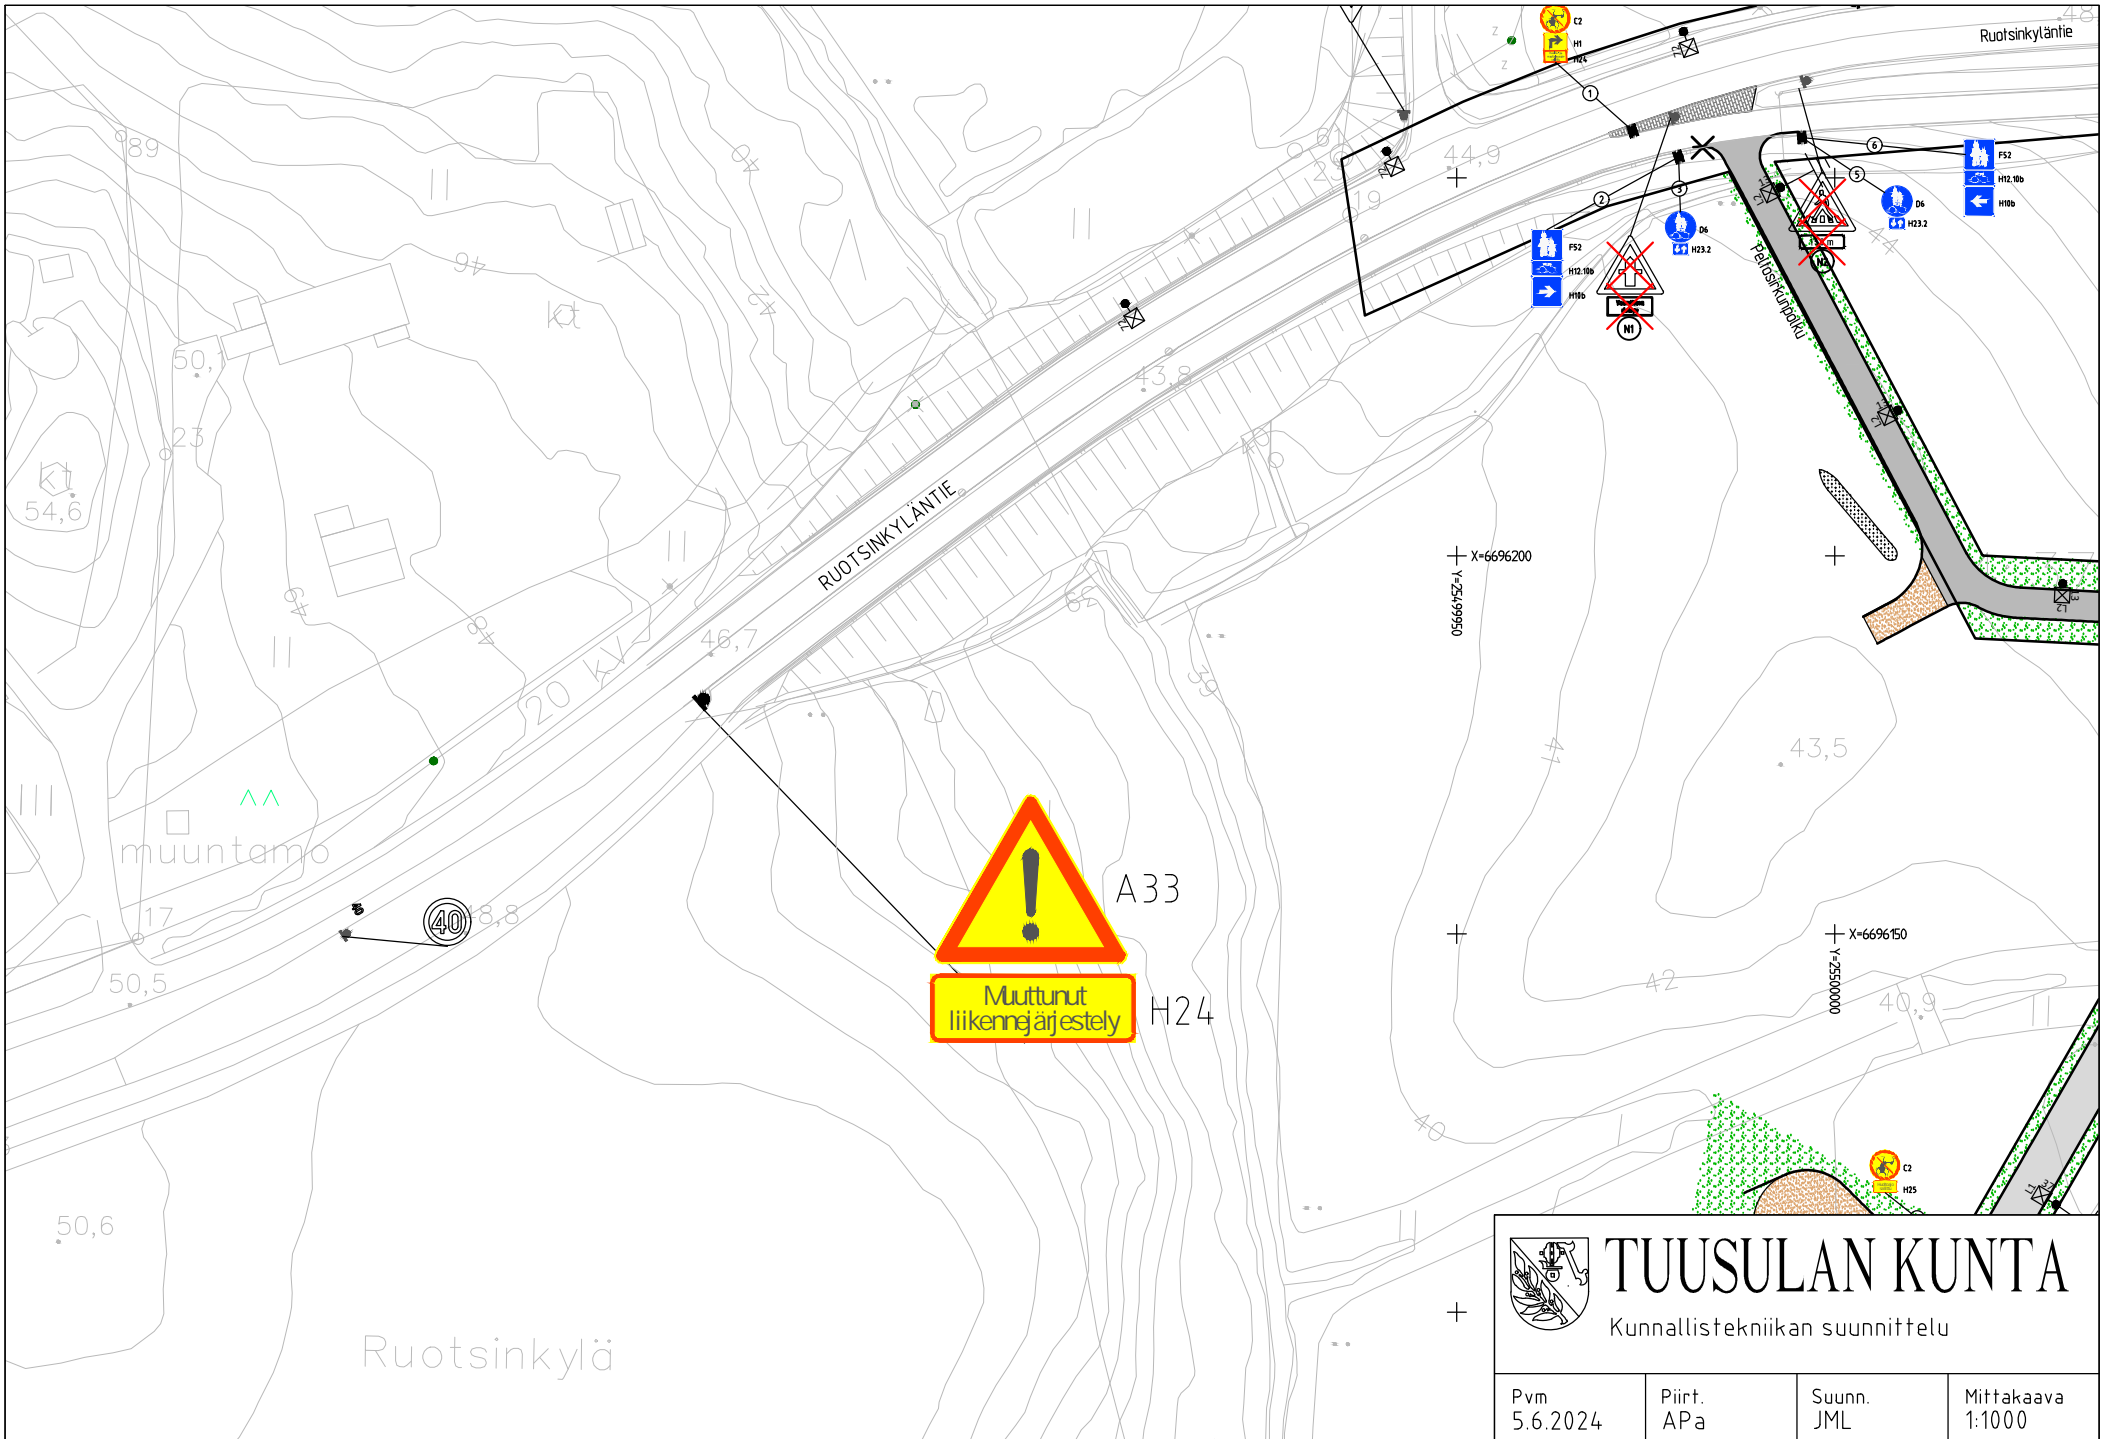

| | | | |
|---|---------------|---------------|----------------------|
|  TUUSULAN KUNTA Kunnallistekniikan suunnittelu | | | |
| Pvm 5.6.2024 | Piirt. APa | Suunn. JML | Mittakaava 1:1000 |