


A-A
1 : 250

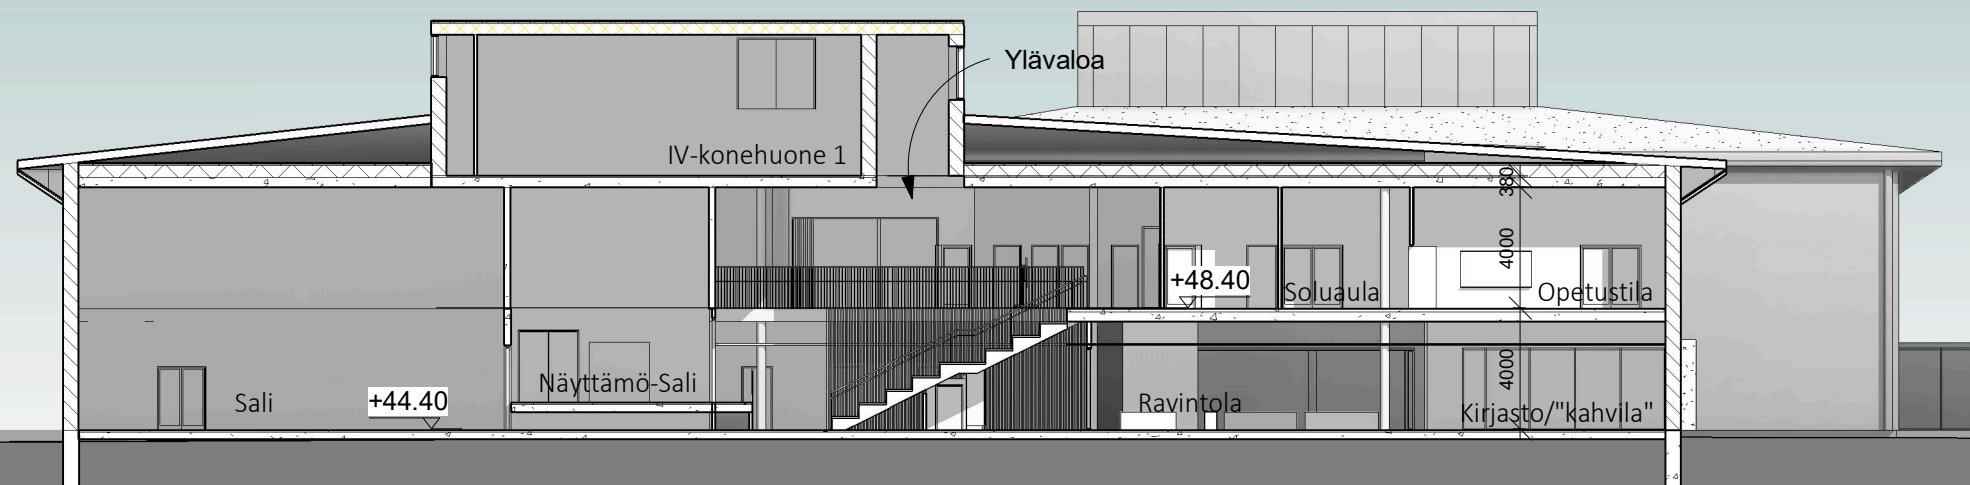

B-B
1 : 250

KIRKONKYLÄN KAMPUS

Tuusulantie 131, 04310 Tuusula

tasokoordinaattijärjestelmä

korkeusjärjestelmä

Leikkaukset

1 : 250

L006

1.6.2020

ARKKITEHTITOIMISTO LEHTO PELTONEN VALKAMA OY

LASTENKODINKUJA 2 00180 HELSINKI PUH:010 2292250 E-MAIL: HELSINKI@LPV.FI