
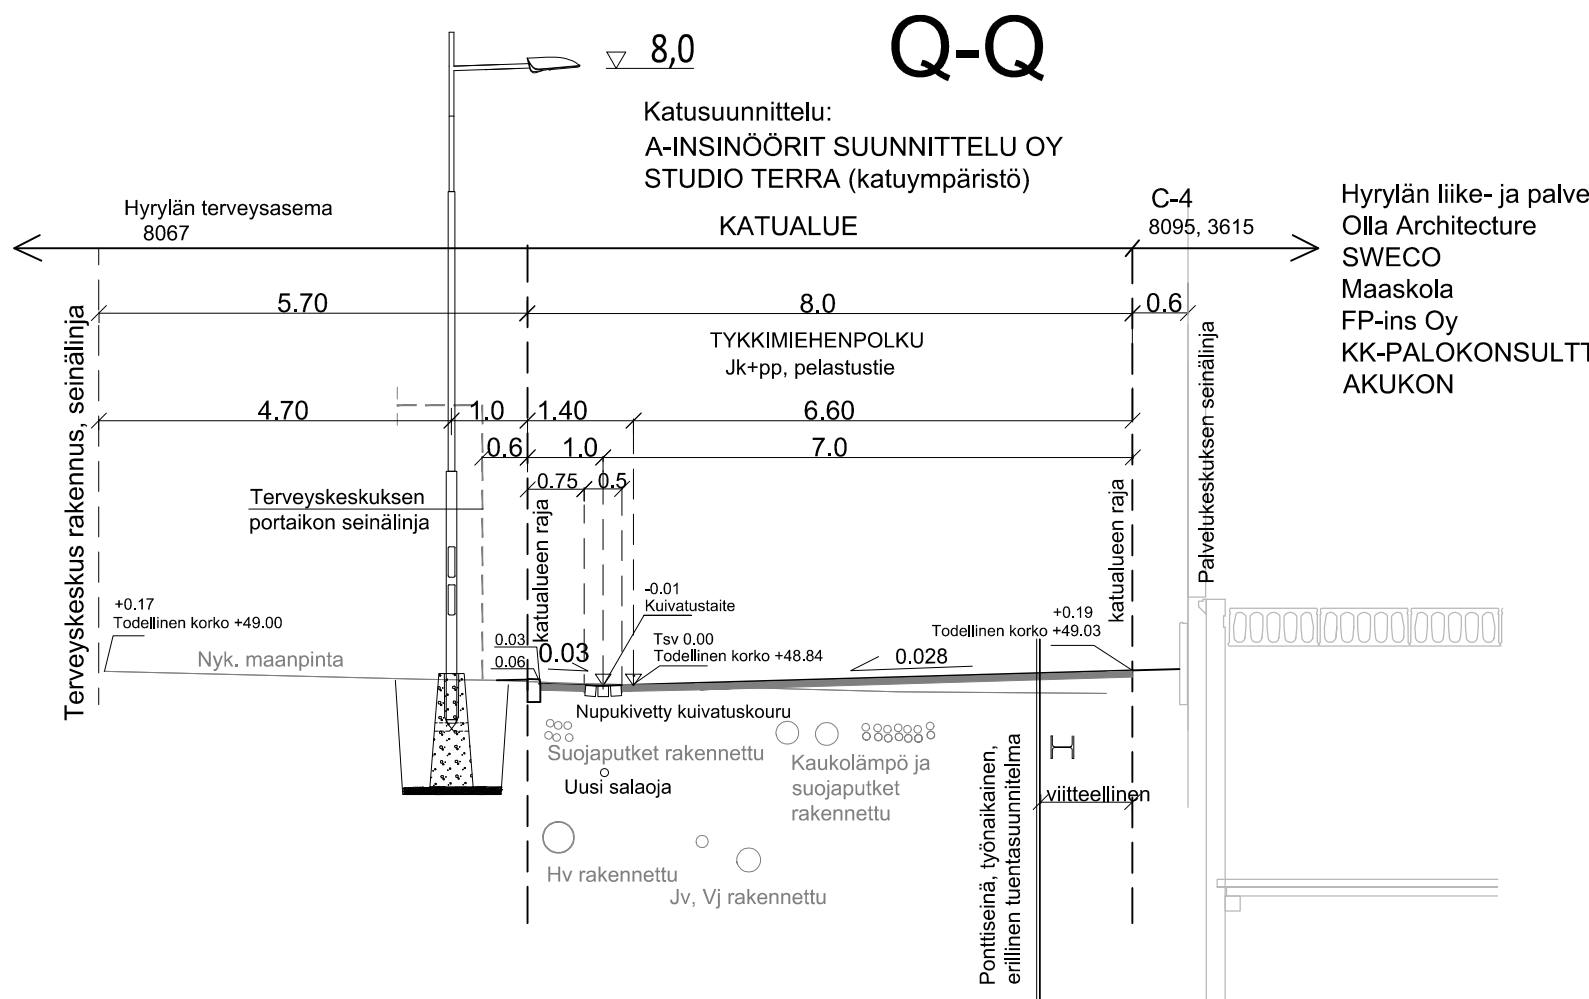


- Jk+pp + pelastustie, päällyste, katurakenneluokka 6F / 790
- AB, 4 cm
 - Kantava kerros KaM 0/32, 15 cm
 - Jakava kerros KaM 0/90, 60 cm
 - Suodatinkangas
- Jk+pp + pelastustie +huoltoajo, kivetty, katurakenneluokka 6F / 870
- Kiviverho + asennushiekka 80 + 40 cm
 - Kantava kerros KaM 0/32, 15 cm
 - Jakava kerros KaM 0/90, 60 cm
 - Suodatinkangas
- Tuentasuunnitelma, Kartta, piir. nro 16054.100
Insinööritoimisto POHJATEKNIKA OY

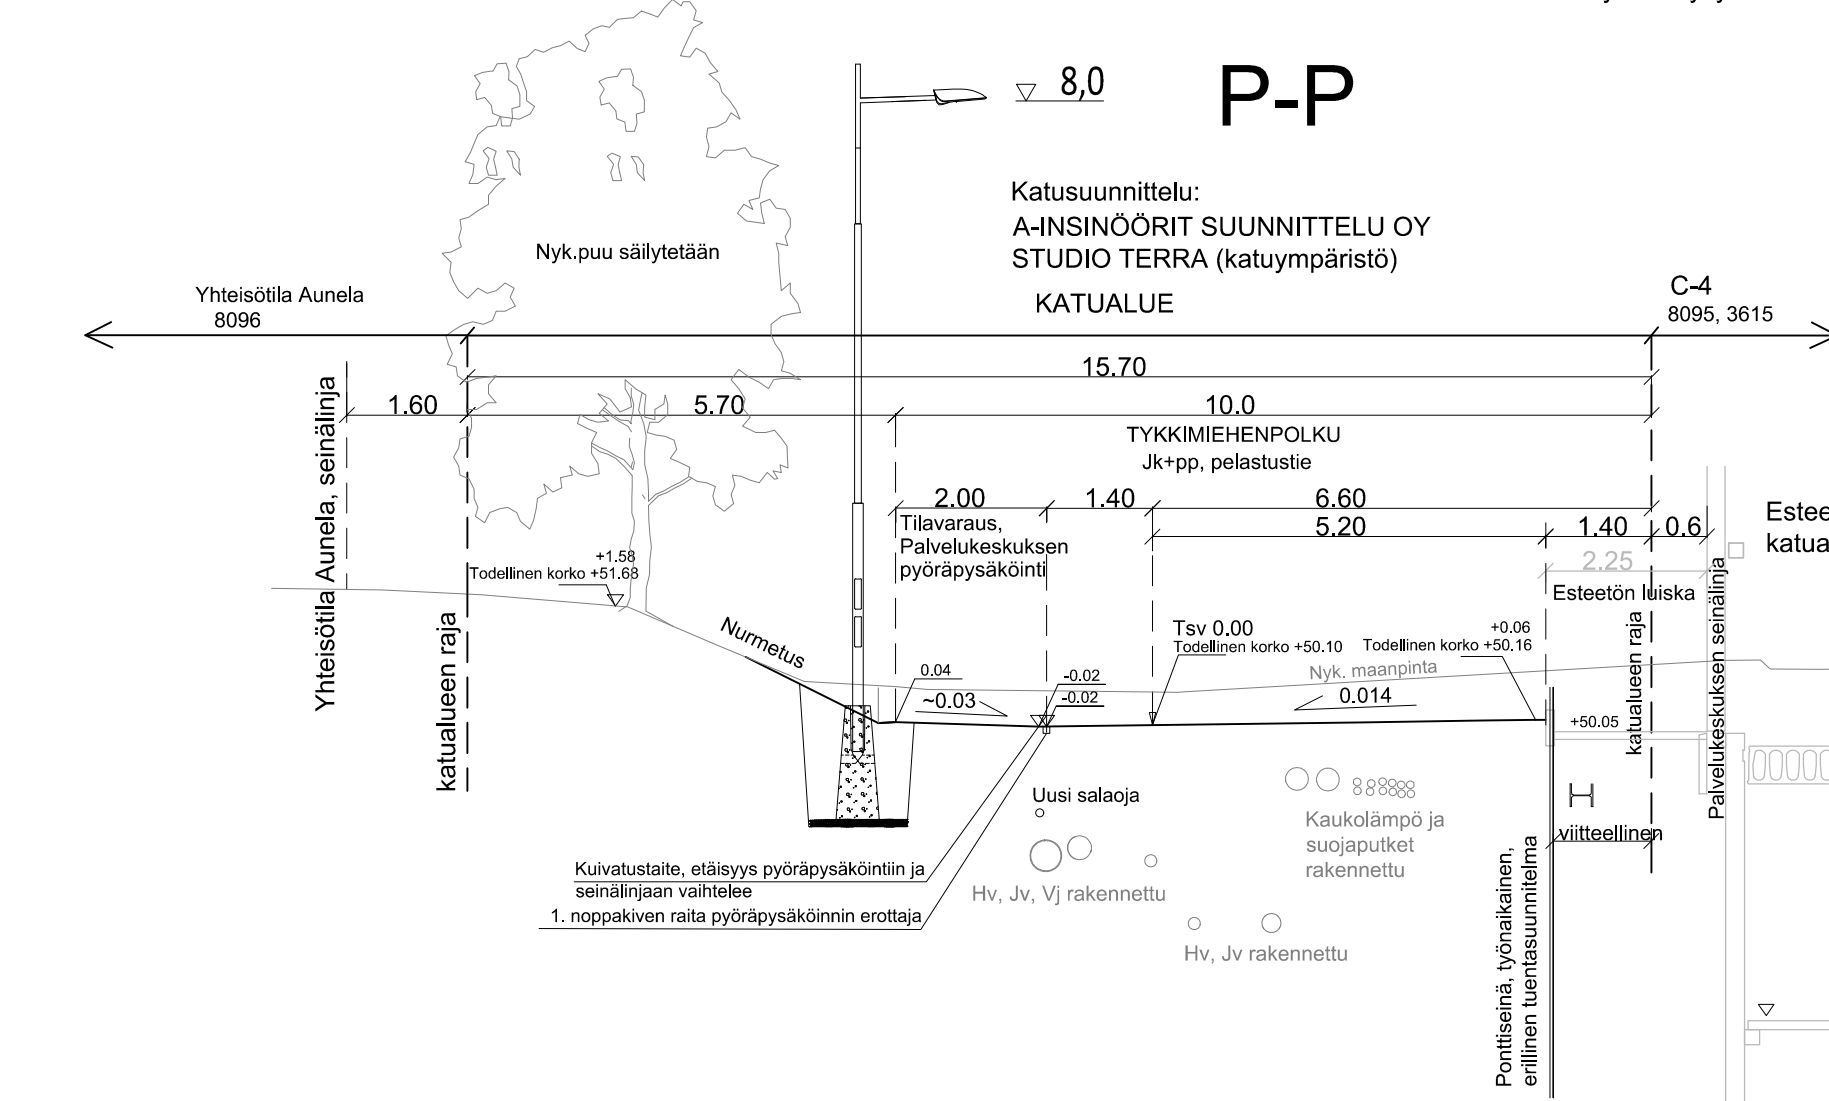

A-INSINÖÖRIT

A-Insinöörit Suunnittelu Oy
Satakunnankatu 23 A, 33210 Tampere
Puh. 0207 911 888

Suunnittelija	Sari Haapalainen	Piirt.	Juha-Matti Siipola	Hv	Jukka Tikkanmäki	Pvm	9.8.2024
---------------	------------------	--------	--------------------	----	------------------	-----	----------

Tunn.	Muutos	Muuttaja	Päiväys

Koordinaattijärjestelmä: ETRS-GK25
© Tuusulan kunta, kartta- ja paikkatieto/ 2016

Korkeusjärjestelmä: N2000

Kylä	Kortteli/Tila	Tontti/R.nro	Alustava nähtävillä olo	§
HYRYLÄ			Tekn. Itk hyv.	§
Rakennustoimenpide			Virallinen nähtävillä olo	§
KATU			Tekn. Itk hyv.	§
Rakennuskohteen nimi ja osoite	Piirustustaji KATUSUUNNITELMA			
Hyrylän palvelukeskus	Piirustuksen sisältö TYYPPIPOIKKILEIKKAUKSET 1:100			
	Tykkimiehenpolku (J3) ja Tiilikasarminaukio			
Suunnitteluala, työn numero	Piir.nro			2151-44
Pvm	Piirt.	Suunn.	Tark.	
9.8.2024		SHo		