



Ruokailualue
450 m²

Porraskatsomo
45 m²


Keskusvar.
39 m²

Kiint. huollon var.
18 m²


LJ
30 m²

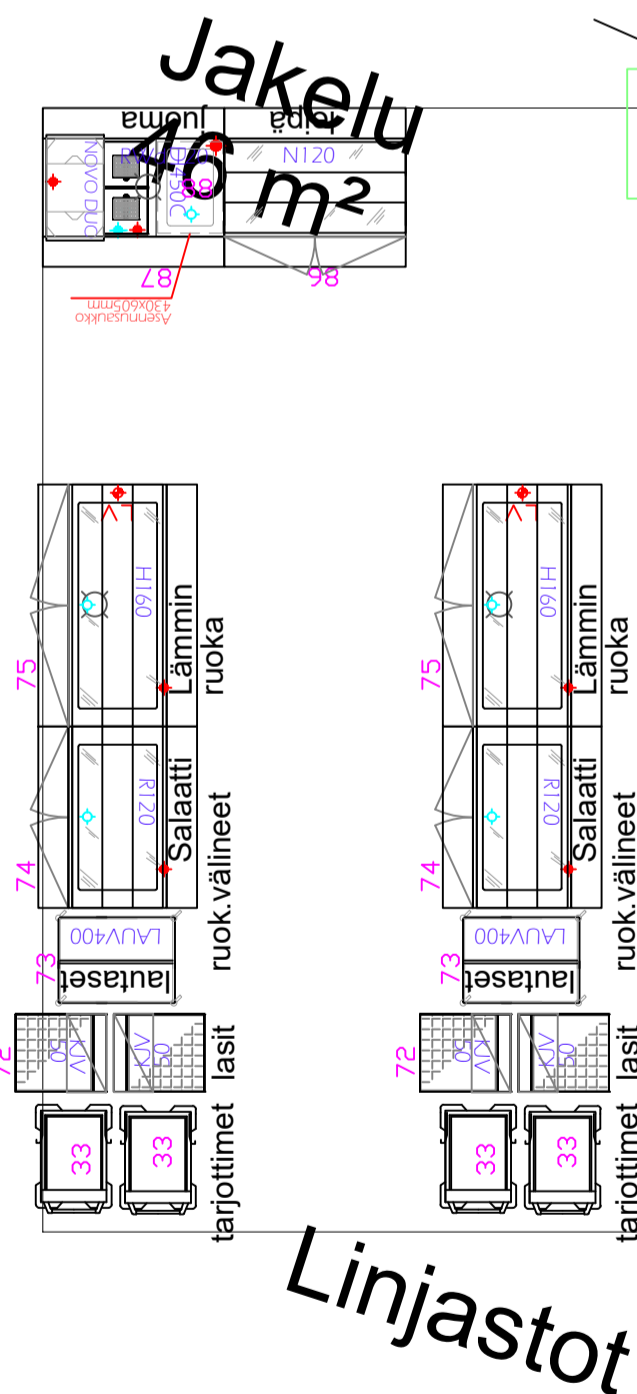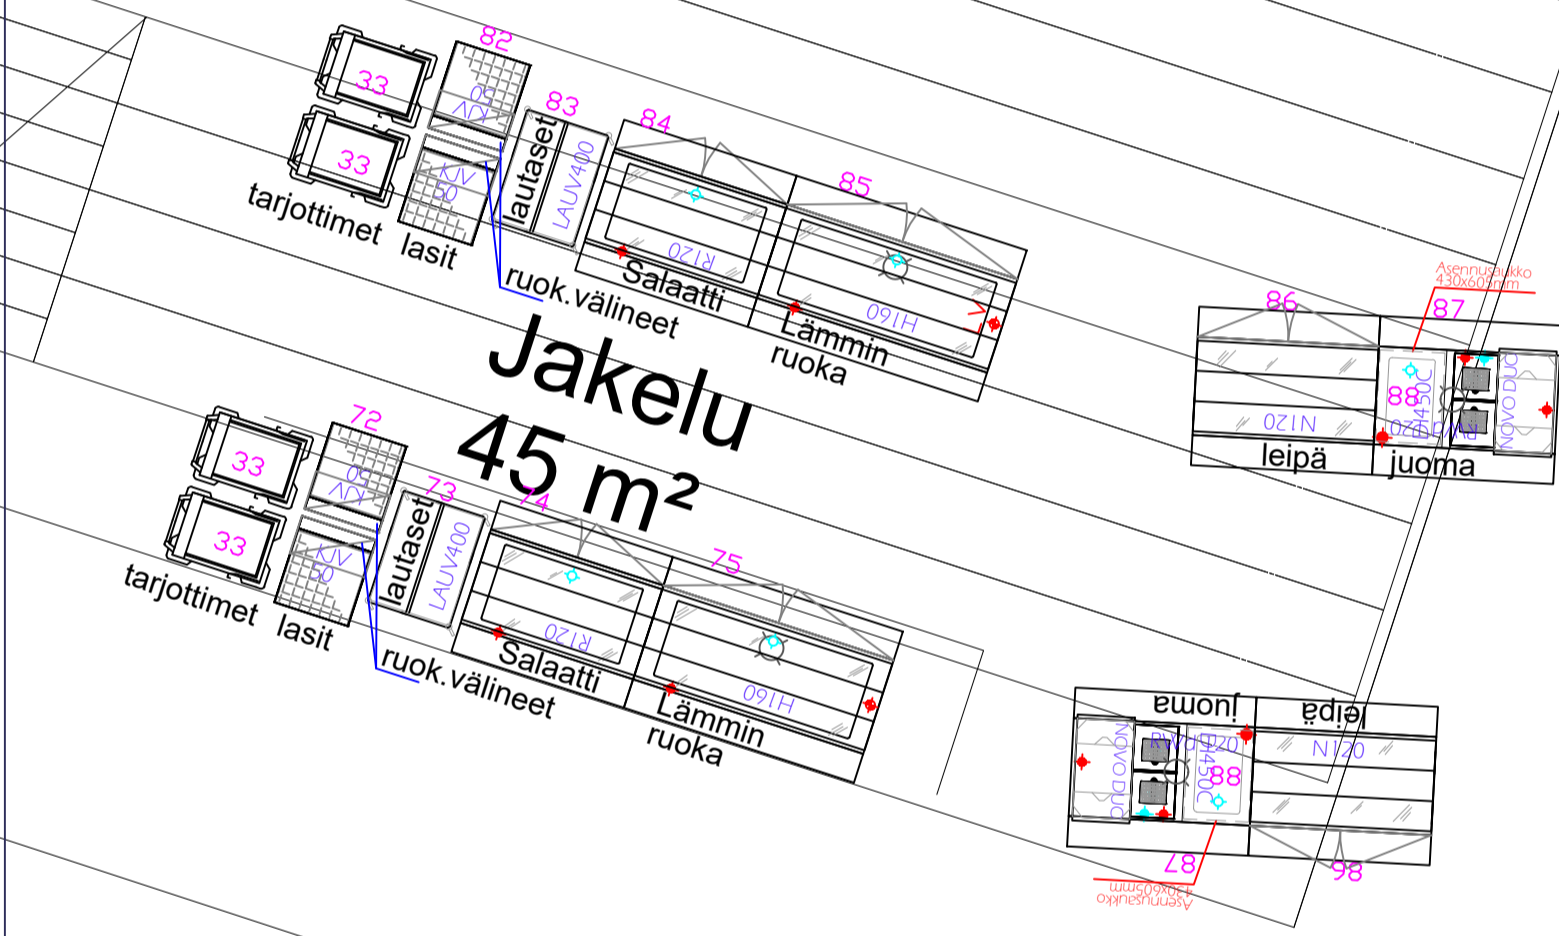

Asti.palautus

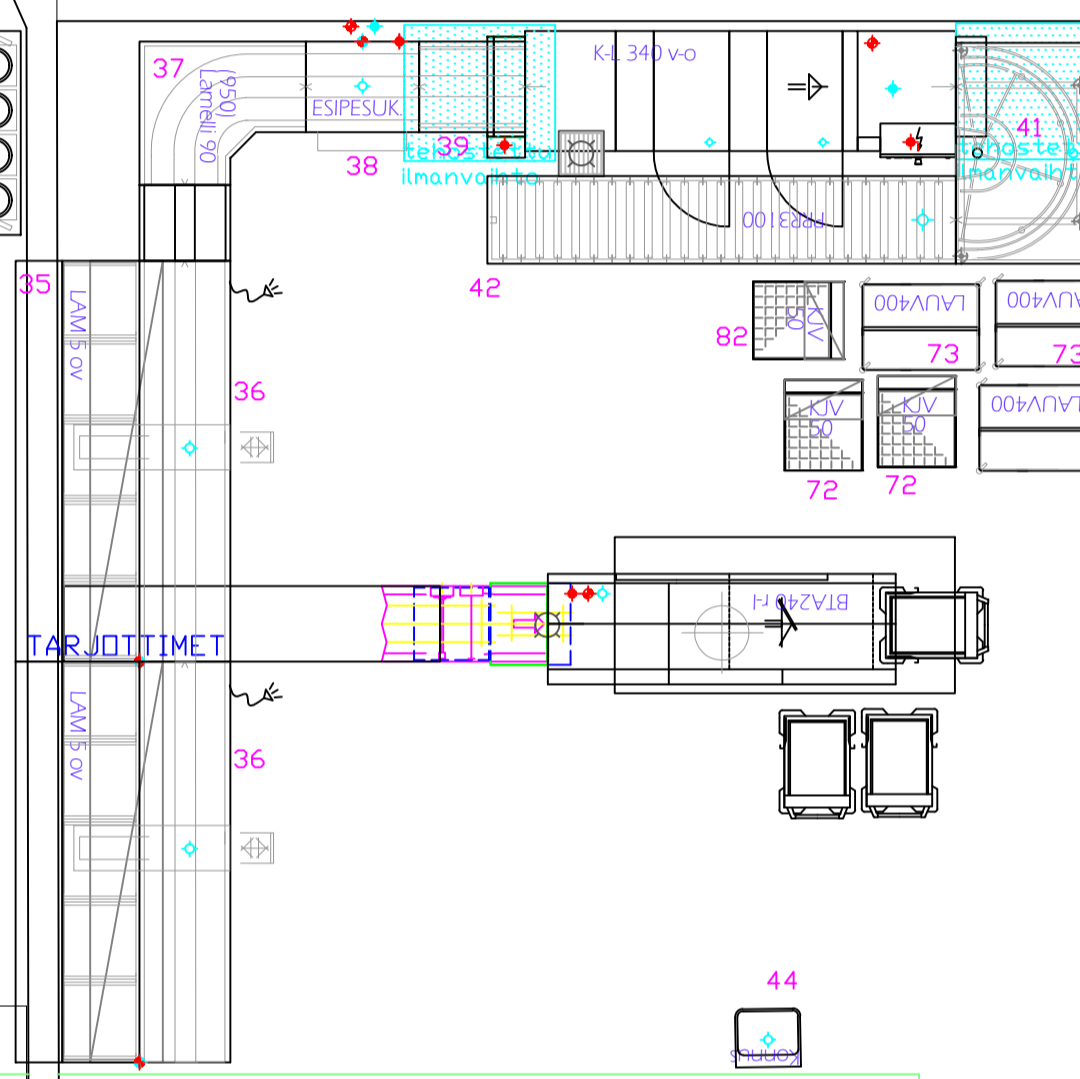

Keittiötilat
230 m²

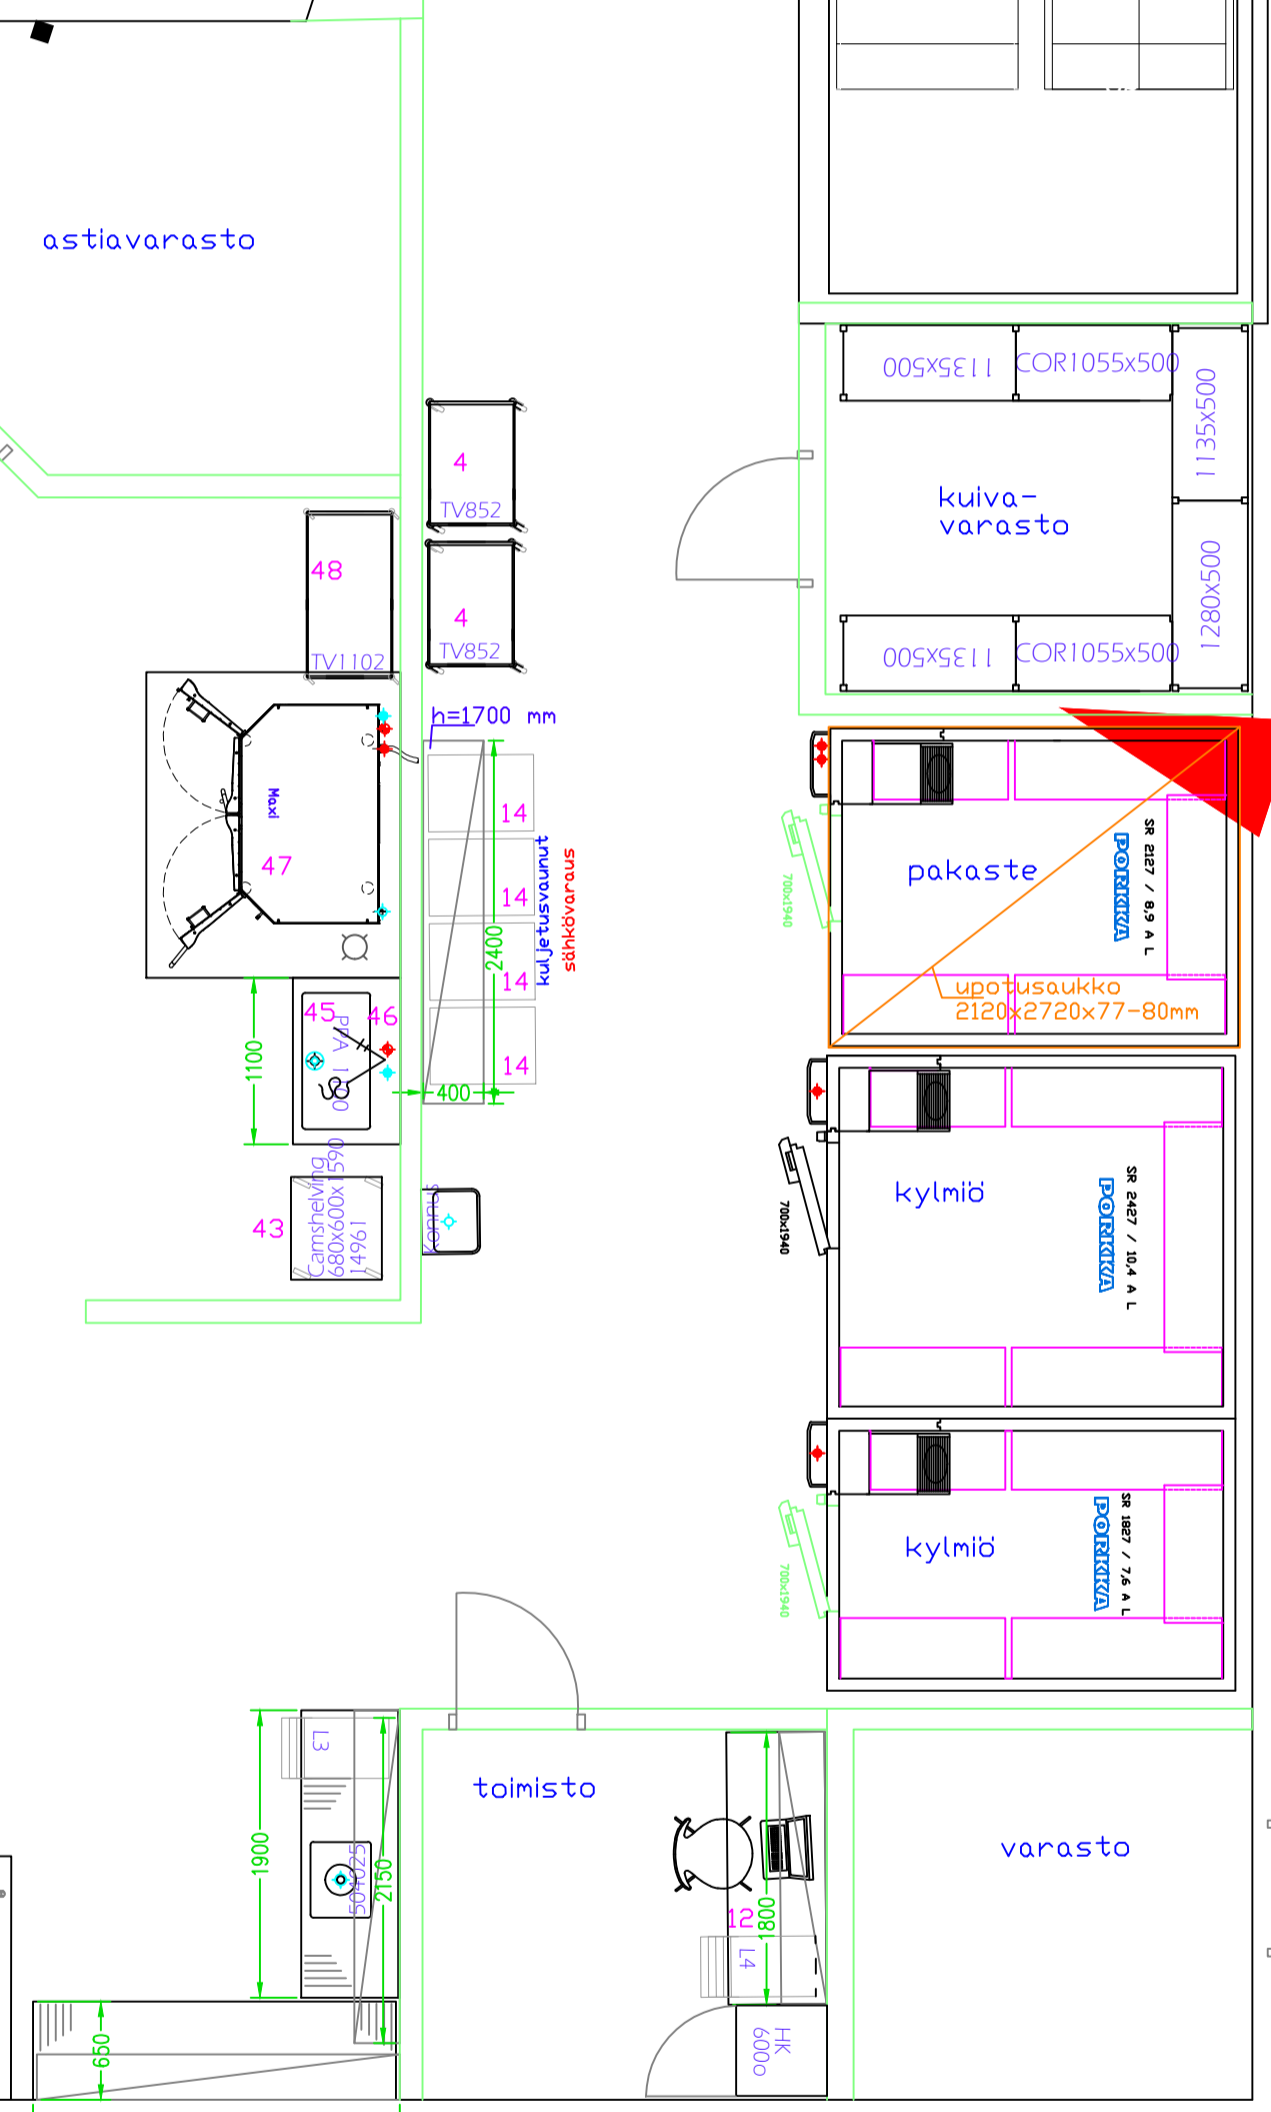

Neuv

Tämän kuvan ilmastointiin ja viemärintiin liittyvät tiedot (ilmastointikuvut -katot, rattakäivet/-ritit) on tarkistettava LVI-suunnittelijalta tai ilmastointi-/viemärintikalusteiden toimittajalta. Asennuskuva perustuu asiakkoilta, asiakkaan suunnittelijalta saatuun lähtötietoon. Mittatiedot on tarkistettava osennuspakalla riittävän ajassa ennen töiden aloitusta.

Suurin laite:

Projekti 14639/TV
No:

Dieta[®]

Dieta Oy
Holkkitie 8 a, 00880 Helsinki
puh: 09-755 190
e-mail: suunnittelu@dieta.fi
www.dieta.fi

Rykmentinpuiston kampus
Tuusula

Leitemitoitus
LVI-mitoitus
Sähkömitoitus

1:50

06.05.2020