

Hyrylän liike- ja palvelukeskus

KAAVAN VIITEAINEISTO
05.11.2021

parviainen
ARKKITEHDIT



LEHTO



Sisällysluettelo

Kaavan viiteaineisto

05.11.2021

- Perspektiivikuva, Tuusulanväylältä
- Perspektiivikuva, Etelänpuoleinen aukio
- Perspektiivikuva, Hyryläntieltä
- Asemapiirustus
- Pinta-alat
- Kerrosalakaavio
- Pohjapiirustus K2
- Pohjapiirustus K1
- Pohjapiirustus 1.krs
- Pohjapiirustus 2.krs
- Kunnantalon pohjat, kerrokset 2.-6.
- Julkisivut itään ja pohjoiseen
- Julkisivut länteen ja etelään








Taidekadun julkisivun led-valoin valaistut vitriinit sekä seinä luovat valoa ja tunnelmaa taidekadulle. Perforoidussa teräskuviossa näkyvissä tuusulalaisen kulttuurihistorian merkittävimpiä tekijöitä, taiteilijavalinta tehdään yhdessä kuntalaisten kanssa. Vitriineissä esillä vaihtuvia tuoreiden tuusulalaistaiteilijoiden teoksia. Vahvaa tuusulalaista kulttuuriperintöä halutaan jatkaa ja tuoda esille myös tulevaisuudessa, taidealue voi jatkaa katualueelle kunnan toimesta.



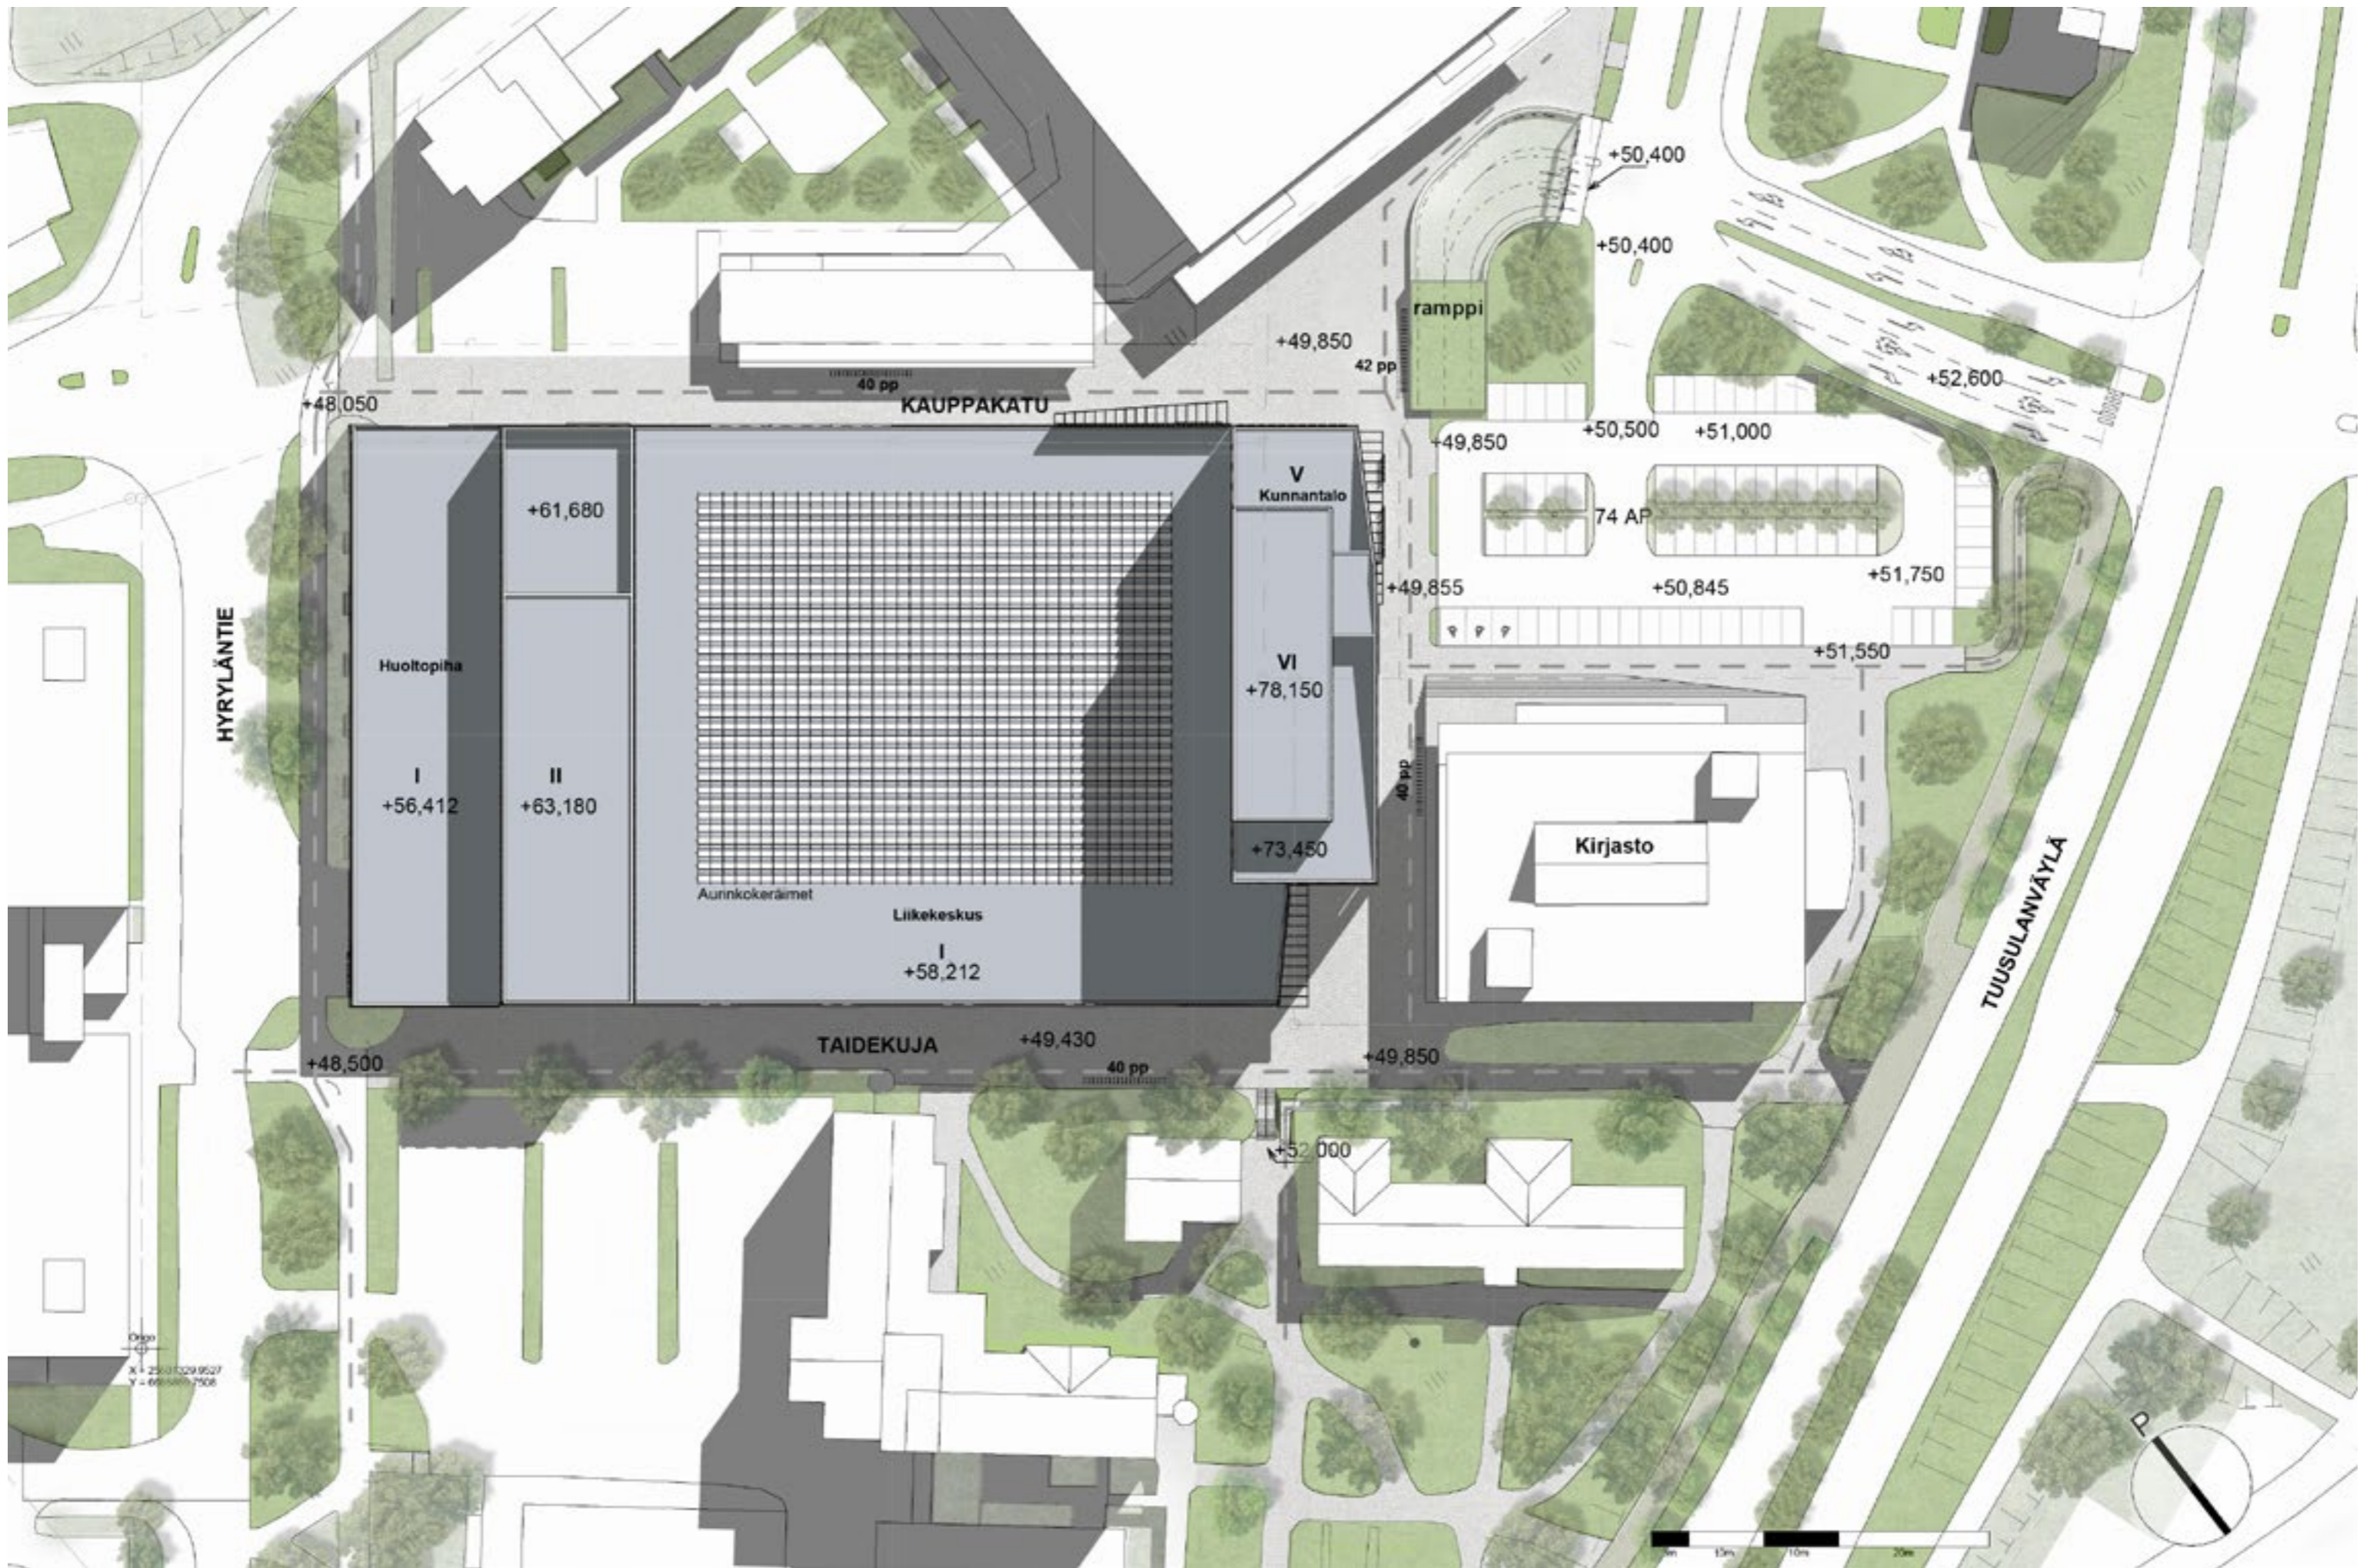

Pinta-alat ja autopaikkalaskelmat


Bruttoala toiminoittain

Kunnan tilat, bruttoala	5207 brm², tässä kerrokset 2.-6. 1124 brm ² 2. kerros 1156 brm ² 3. kerros 1156 brm ² 4. kerros 1156 brm ² 5. kerros 615 brm ² konehuone/ullakko
Kaupan tila, bruttoala	11 723,5 brm² 10251 brm ² 1. kerros (1.krs kokonaan sis. huoltopiha ja Hyryläntien luiska) 143 brm ² (toimistot prisman parvella) 1329,5 brm ² 2. kerros (HOK sos.tilat ja iv-konehuone)
Pysäköintikellarit	18 107 brm² 9066 brm ² K2 kellari, ilman ajoluiskaa 9041 brm ² K1 kellari, ilman ajoluiskaa
Bruttoala yhteensä	35 037,5 brm²


Kerrosala toiminoittain

Kunnan tilat, kerrosala	4411 krs-m², kerrokset 2.-5. 1081 krs-m ² 2. kerros 1110 krs-m ² 3. kerros 1110 krs-m ² 4. kerros 1110 krs-m ² 5. kerros
Kaupan tilat, kerrosala	8403 krs-m² 7861 krs-m ² 1. kerros (liiketilat) 142 krs-m ² (toimistot Prisman parvella) 386 krs-m ² 2. kerros (HOK sos.tilat)
Kerrosala yhteensä	12 800 krs-m²
Pysäköintipaikkalaskelma	
Pysäköintipaikat	yhteensä 582 ap 256ap (250ap + LE 6ap) K1 kellari 257ap (250ap + LE 7ap) K2 kellari 69ap (66ap + LE 3ap) Pintapysäköinti
Polkupyöräpaikat	Yhteensä 200pp 38pp K2 kellari 162pp Pihalla


Kerrosalakaavio

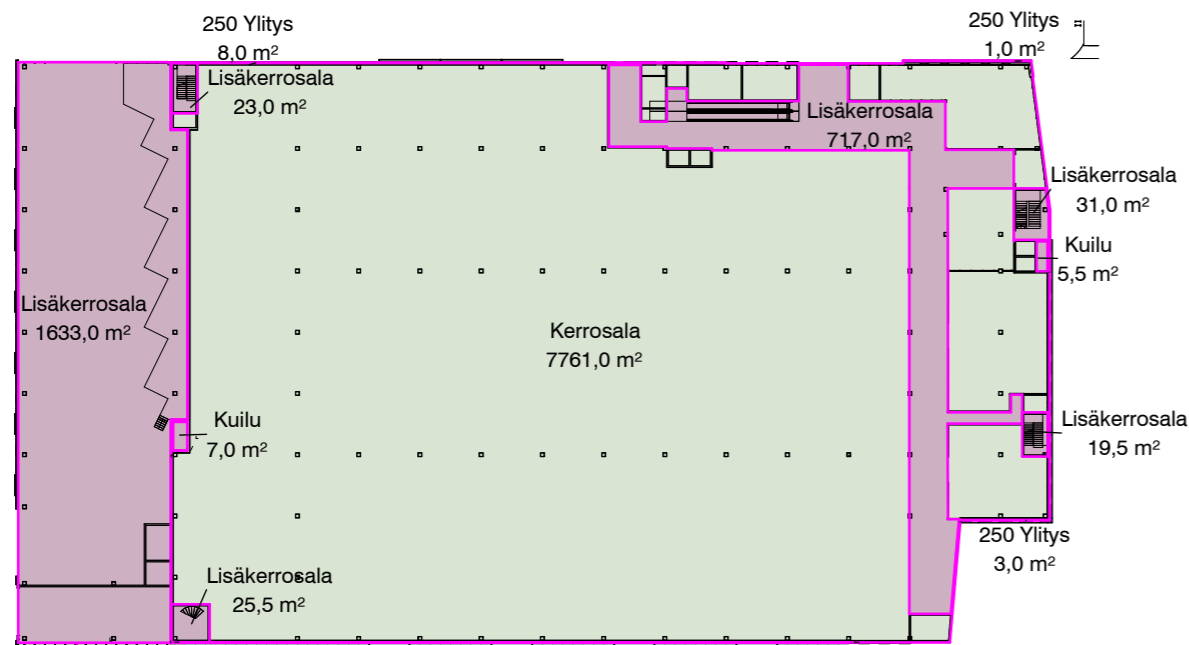


1.krs 1 : 1000

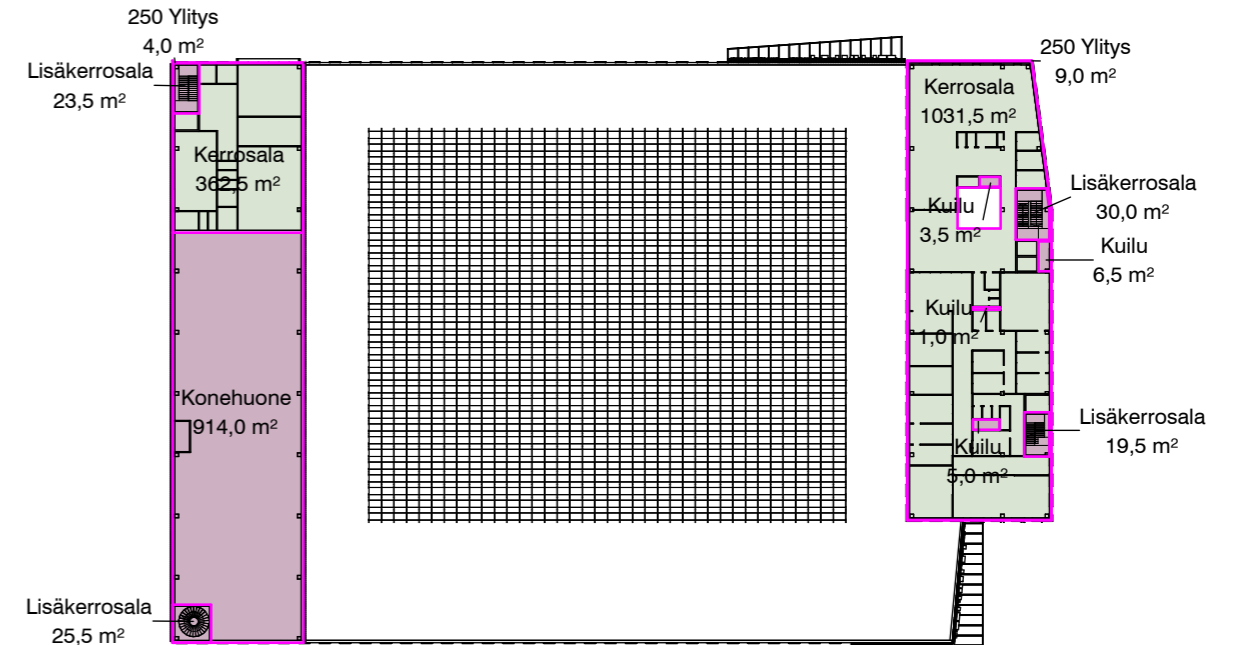


2.krs 1 : 1000

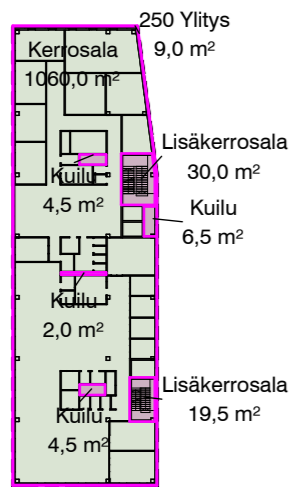


3.krs 1 : 1000

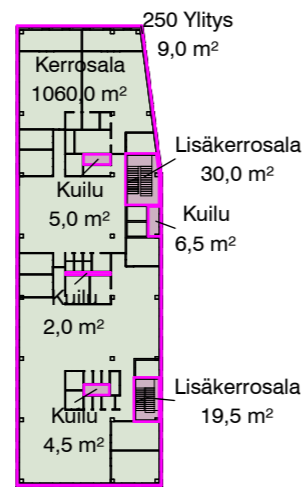


4.krs 1 : 1000

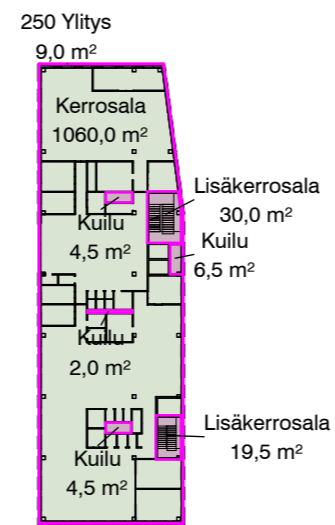



5.krs 1 : 1000

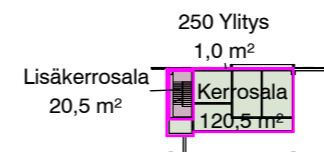


Välikrs 1 : 1000

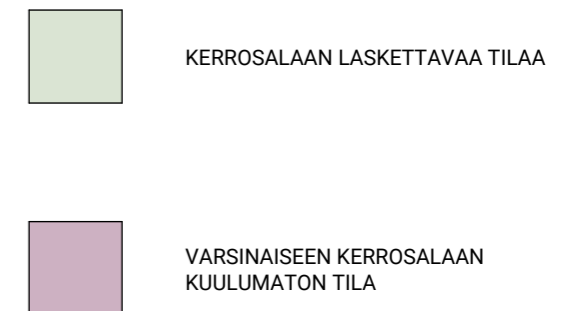

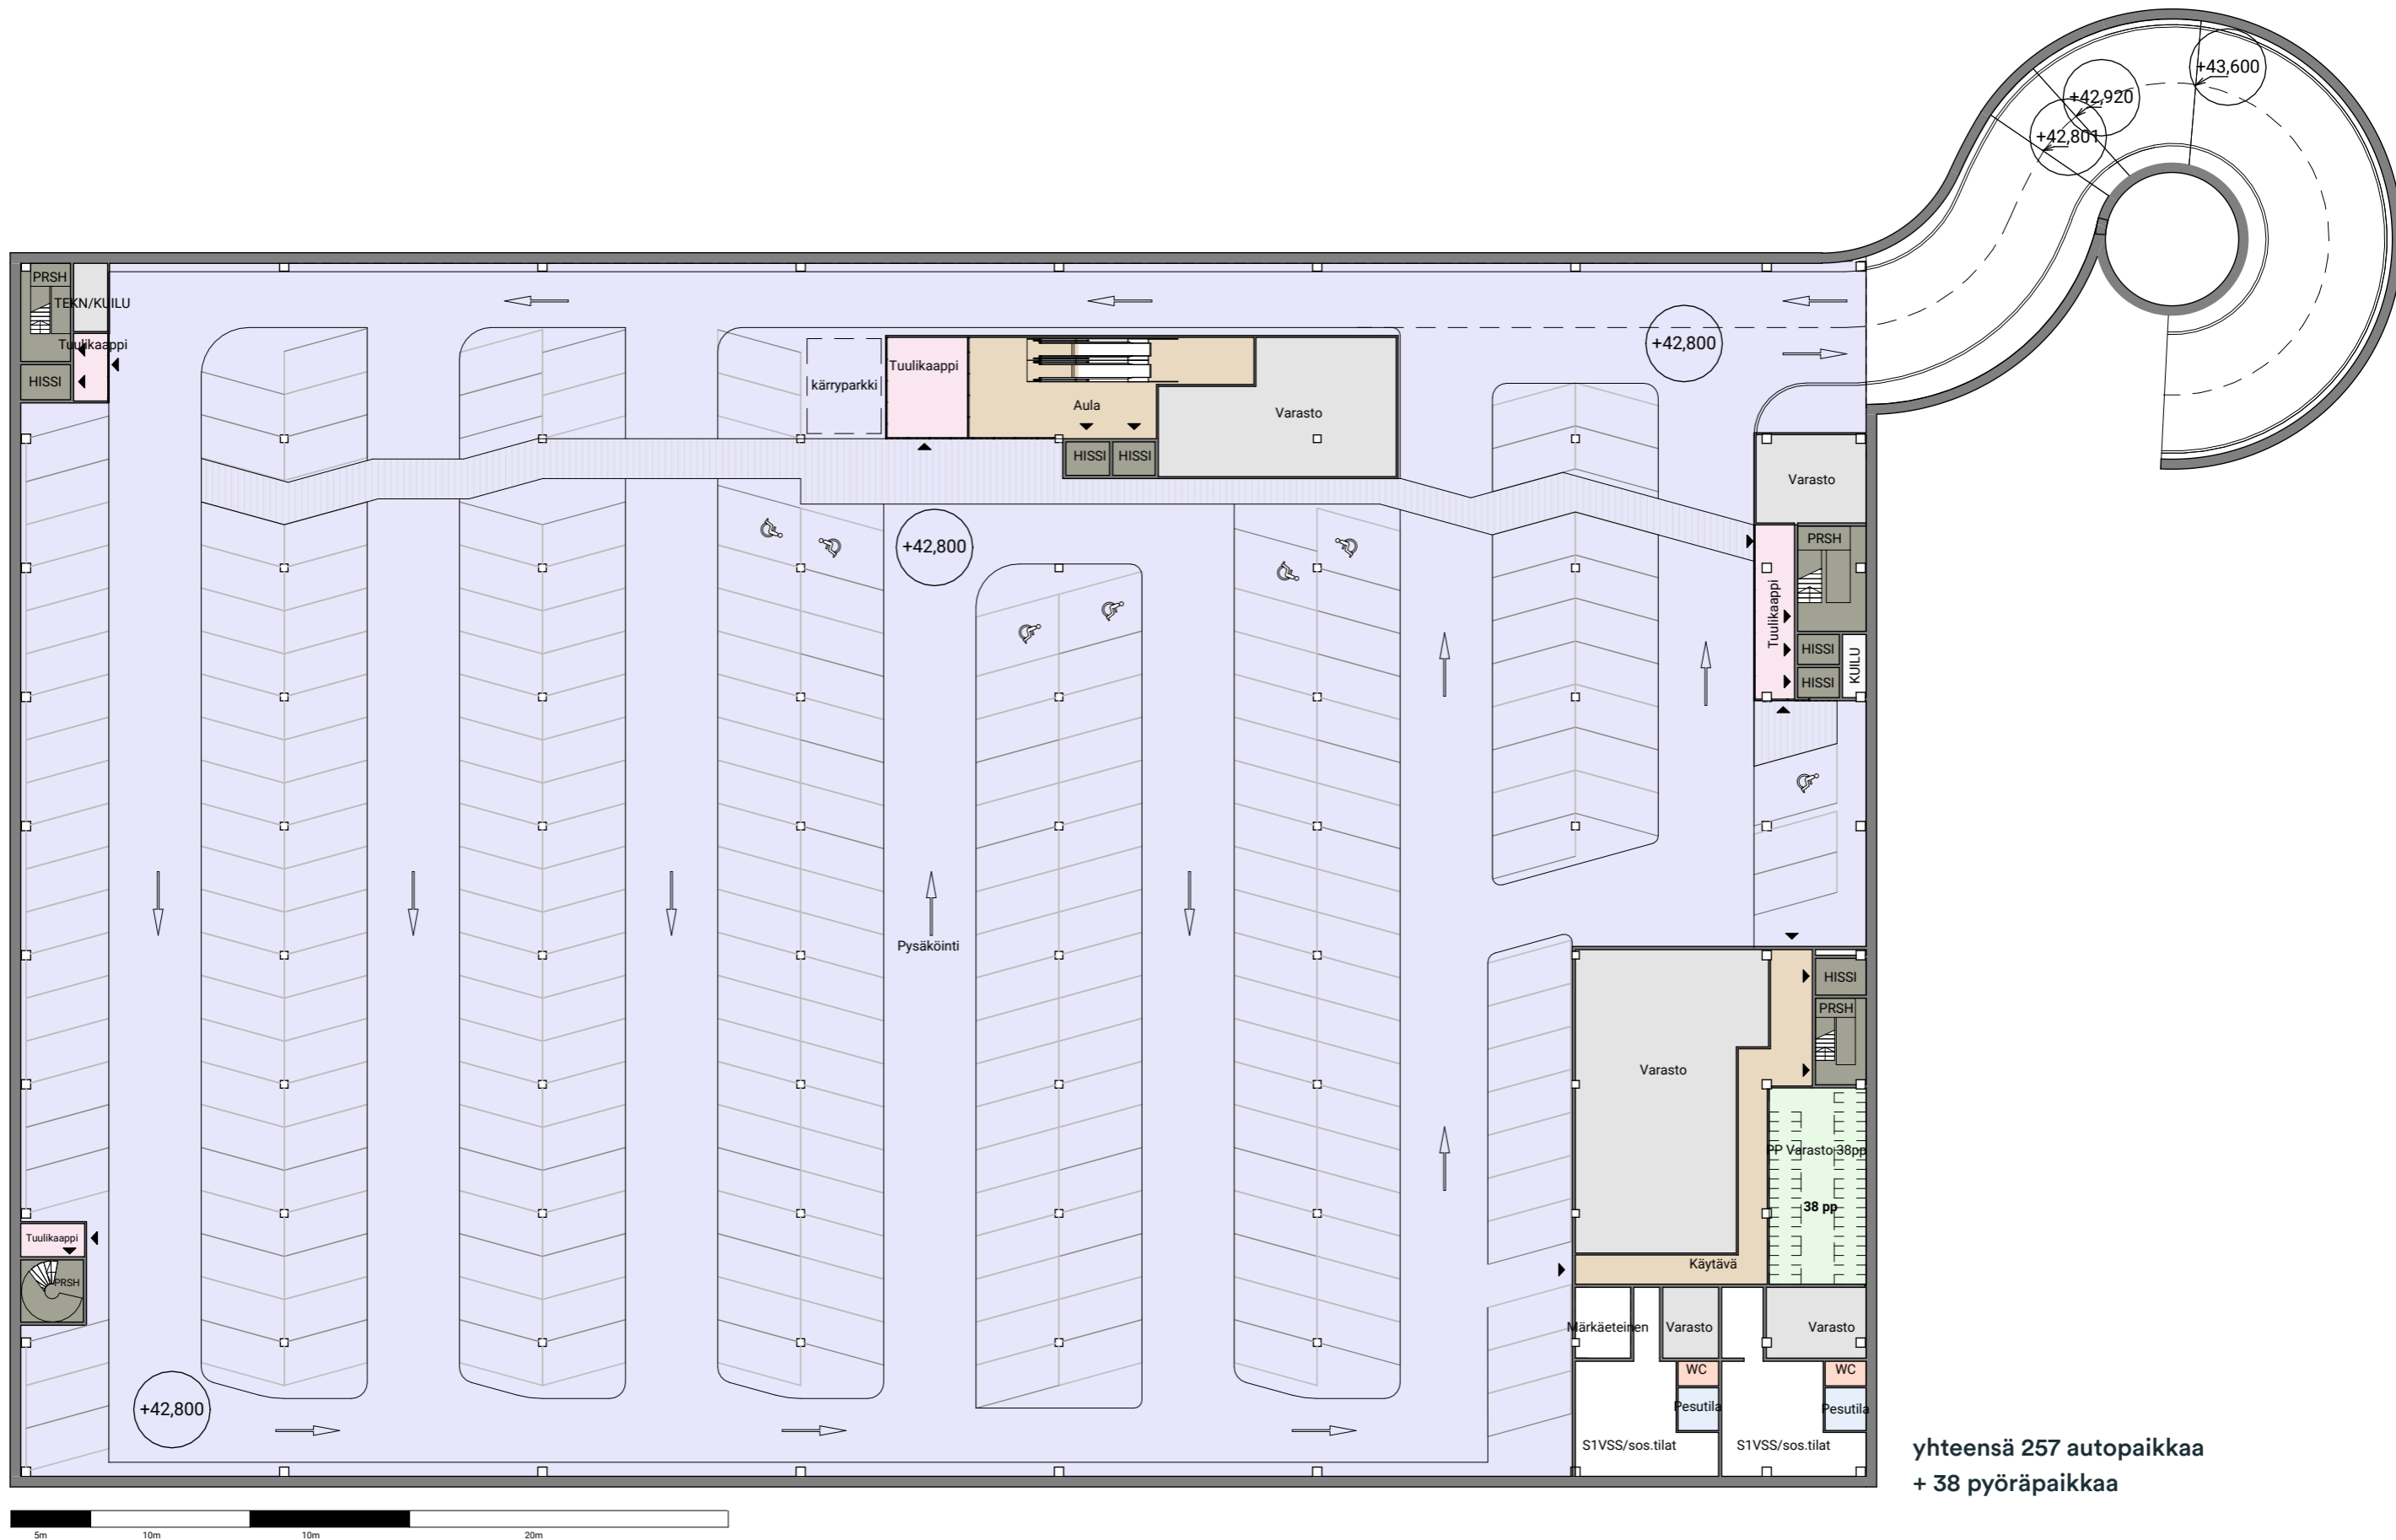

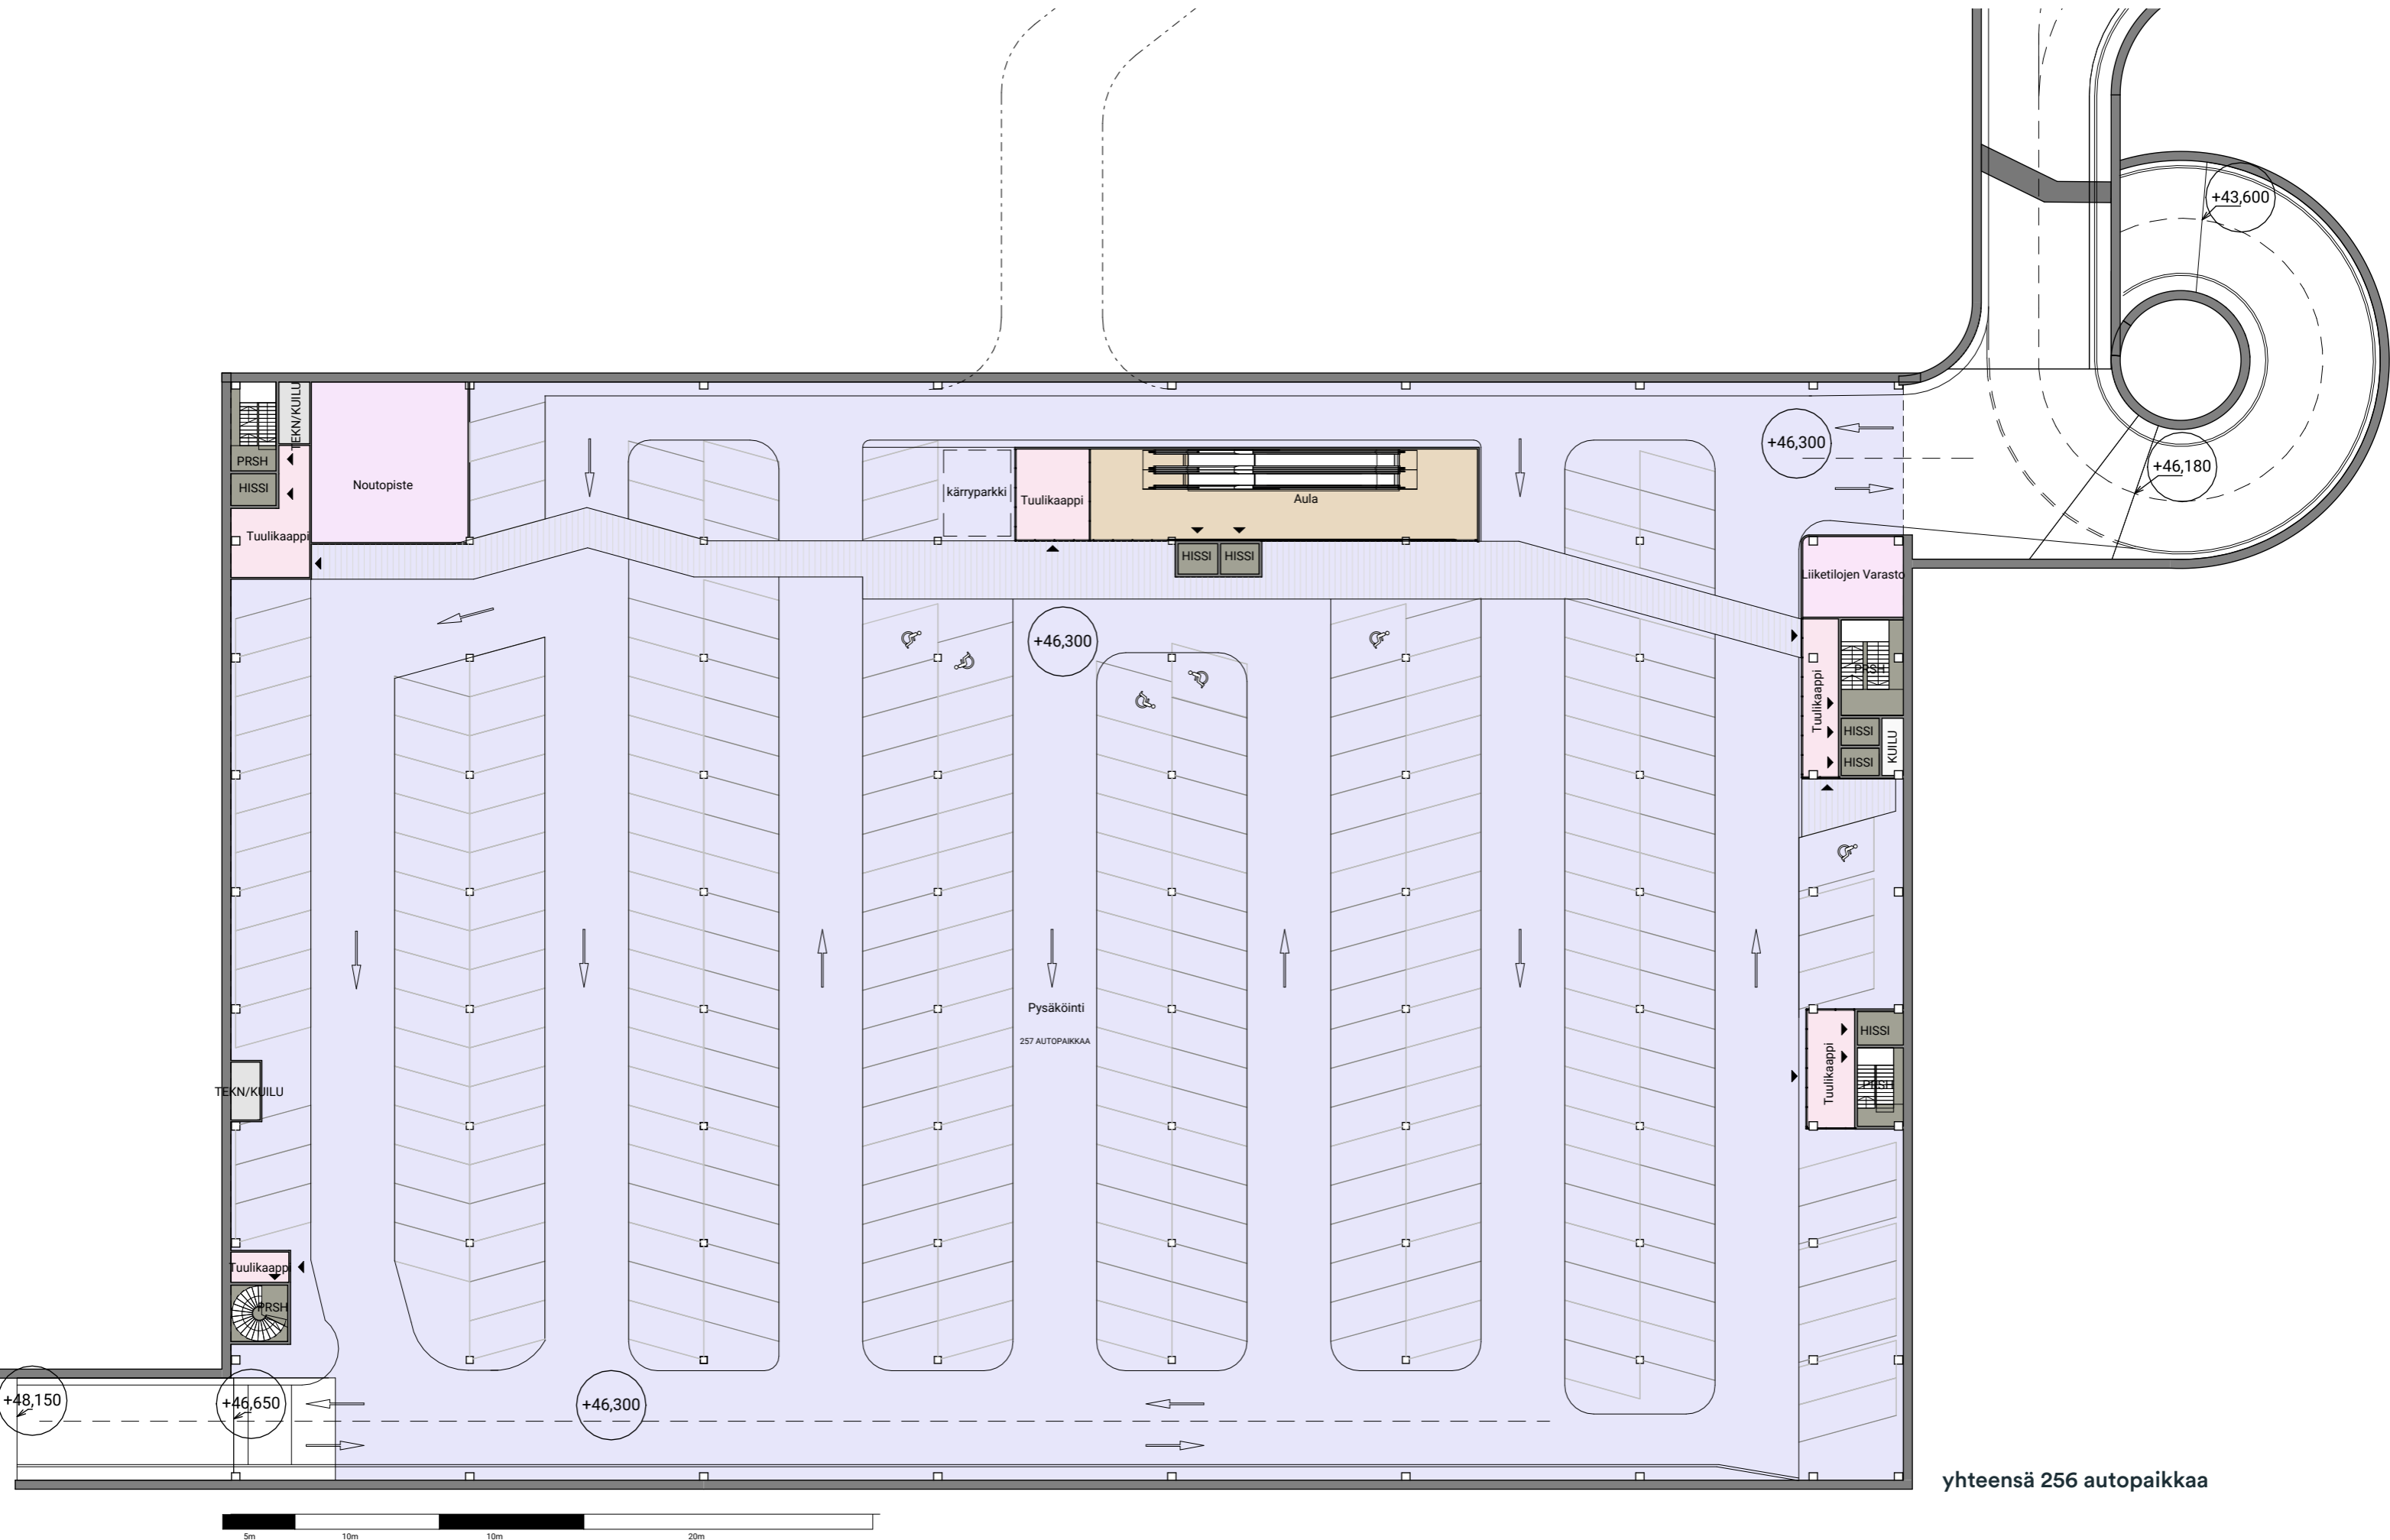

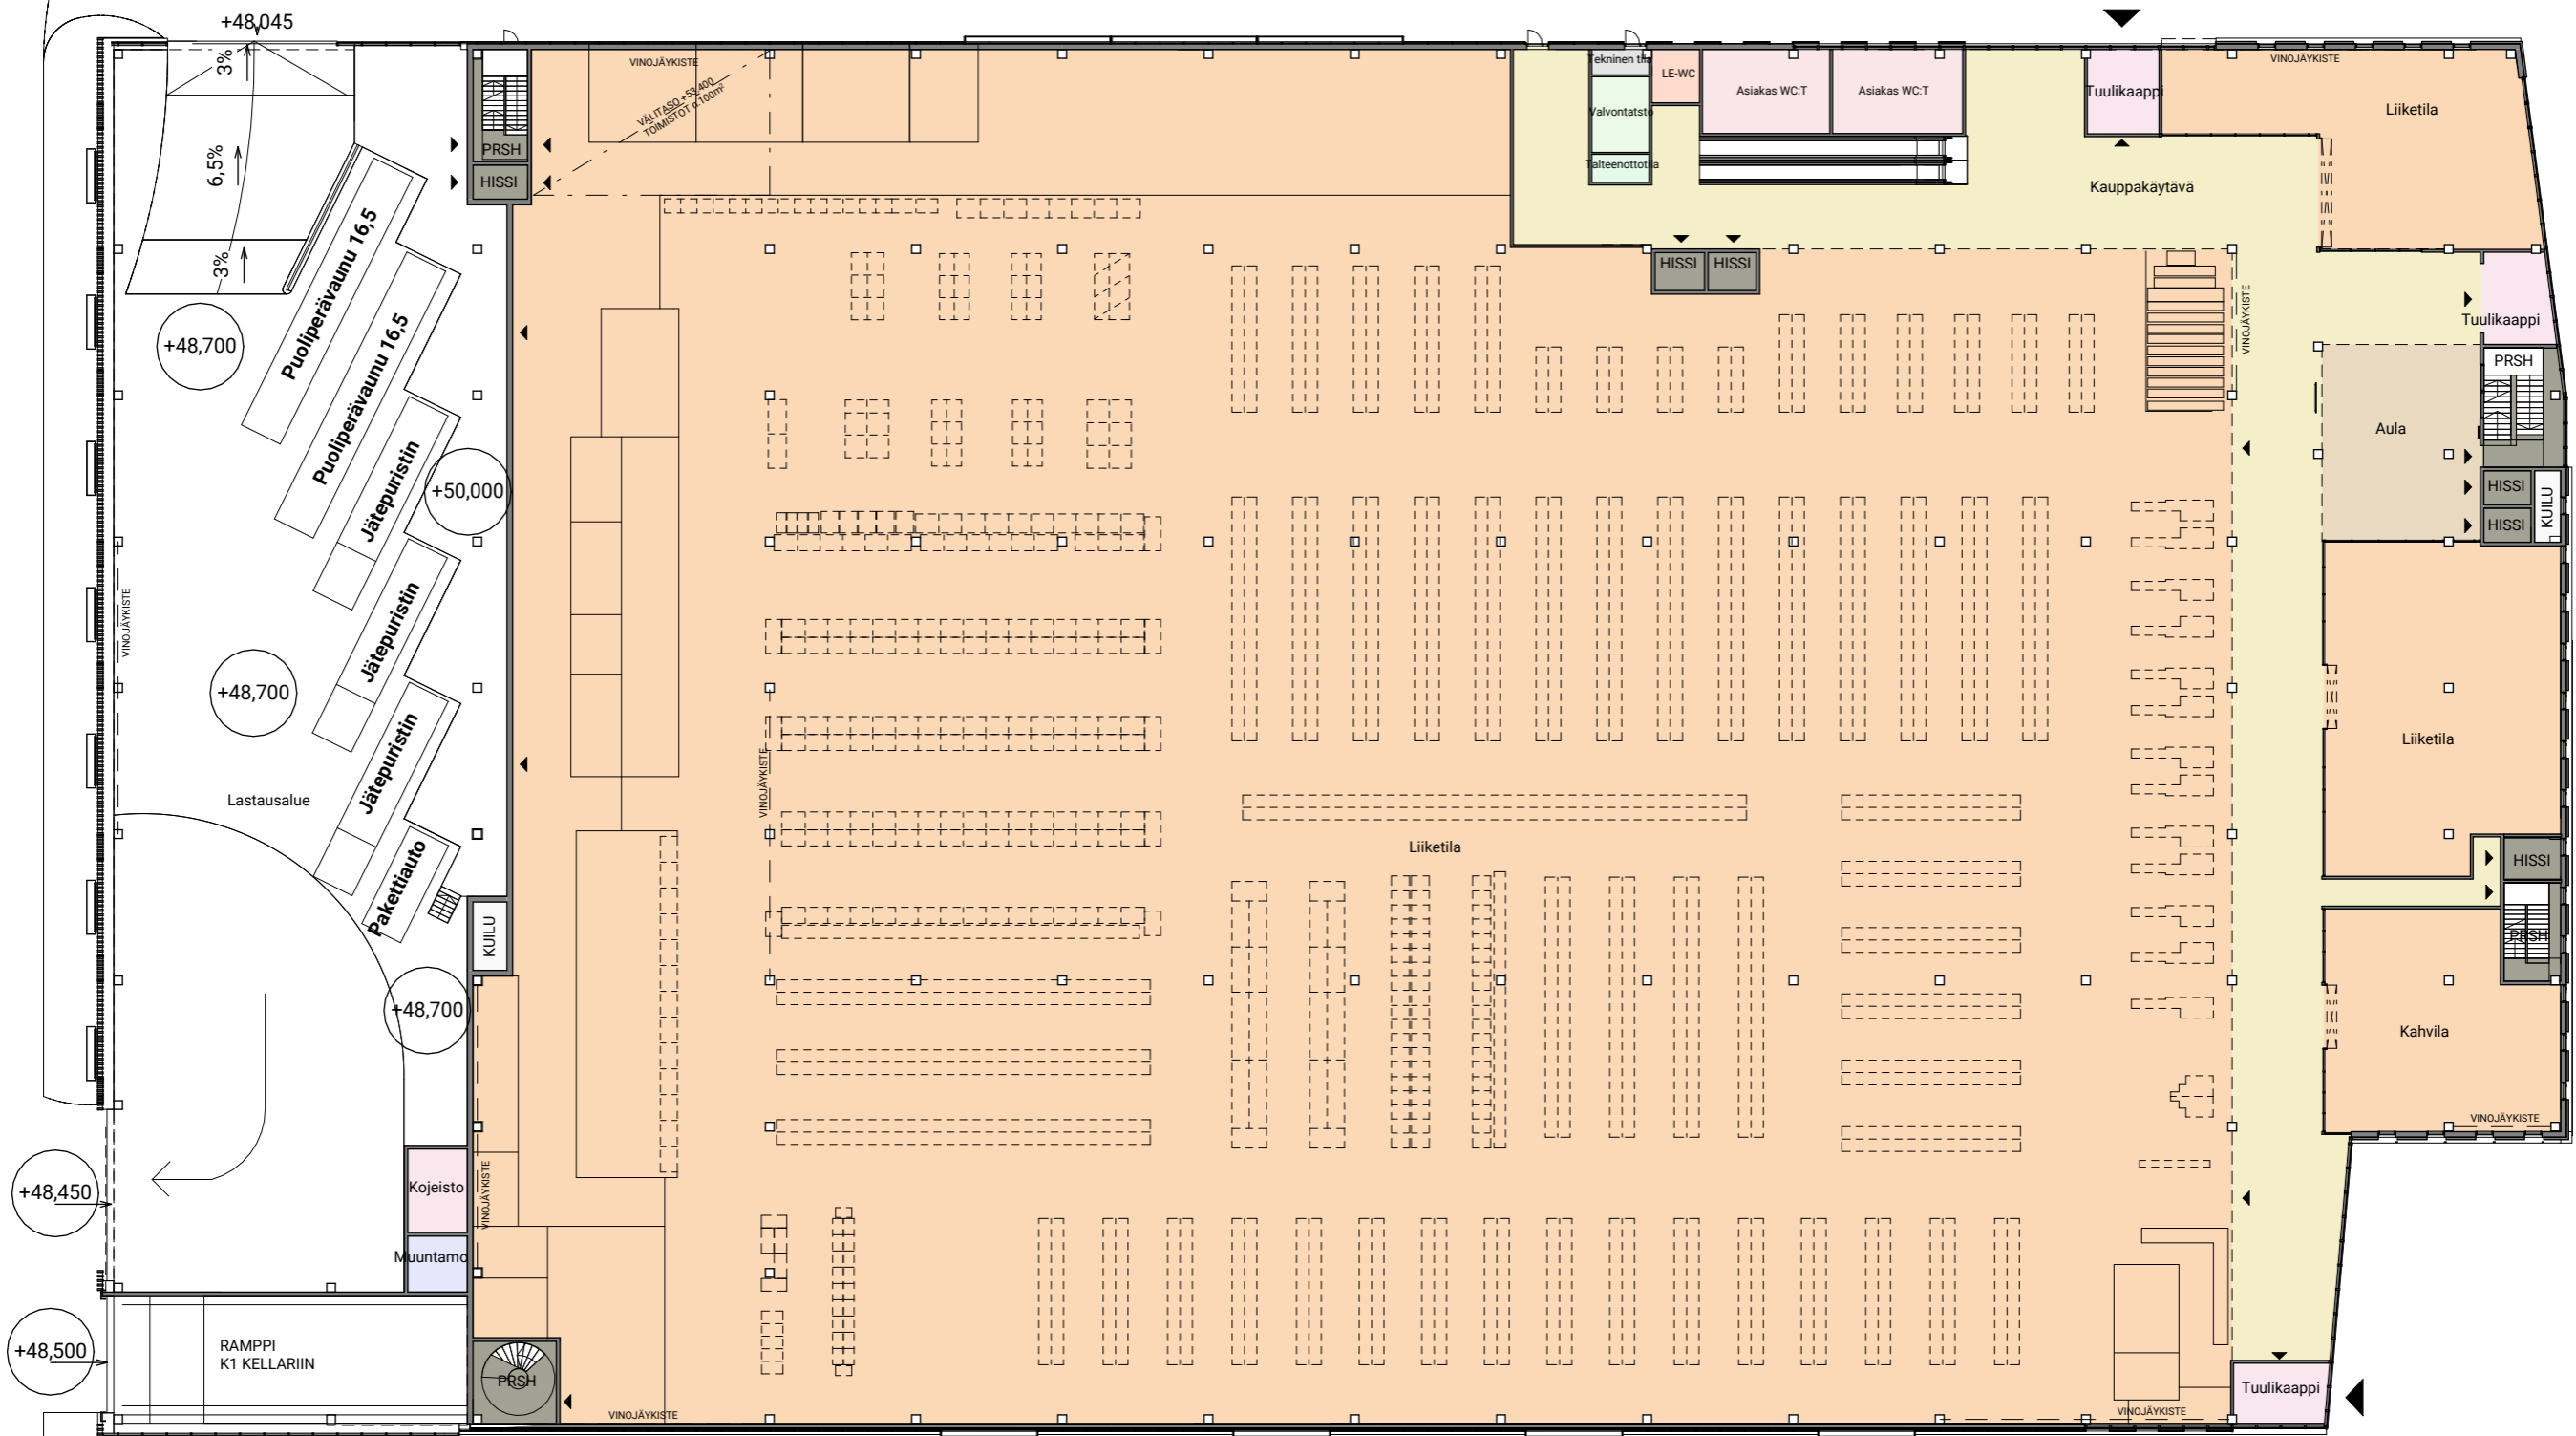







 







 

Kunnan tilat, kerrokset 2.- 6.


- | | | | | |
|---|--|--|---|--|
|  NUORISO- JA PERHEIDEN TILAT 286M² |  ASIAKASPALVELUTILAT 297M² |  OHJAAMOPALVELUT 141M² |  TOIMISTOHUONEET 59M² |  SIIVOUKSENTILAT 17,5M² |
|  TYÖSKENTELYALUEET 1296M² |  AULATILAT 584M² |  KOKOUSKESKUS 309M² |  HYVINVOINTITILAT 62M² |  WC- JA SOS.TILAT 91M² |
|  HILJAISET TYÖTILAT / VERKKONEUVOTTELU 217M² |  SISÄISET NEUVOTTELUTILAT 185M² |  PUHELIN- JA VETÄYTYMISTILAT 41M² |  VARASTOT JA MONISTUS 98M² |  IV-KONEHUONE 511M² |

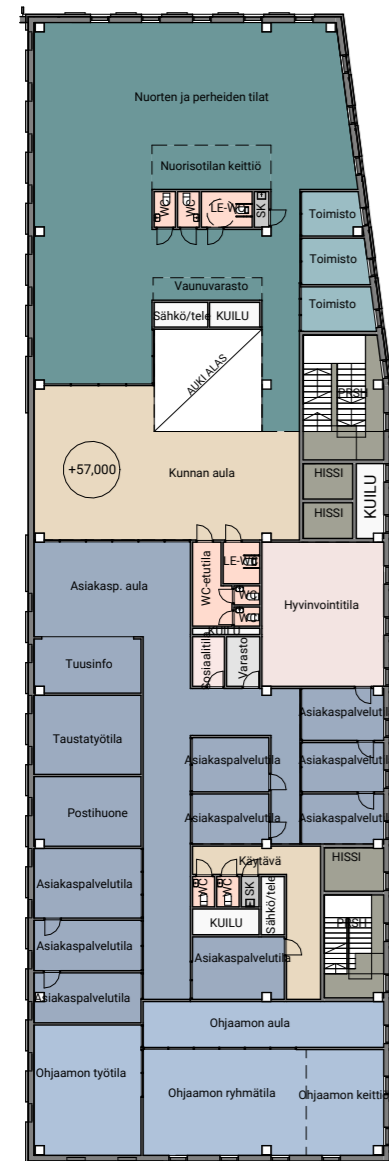


2. kerros




3. kerros

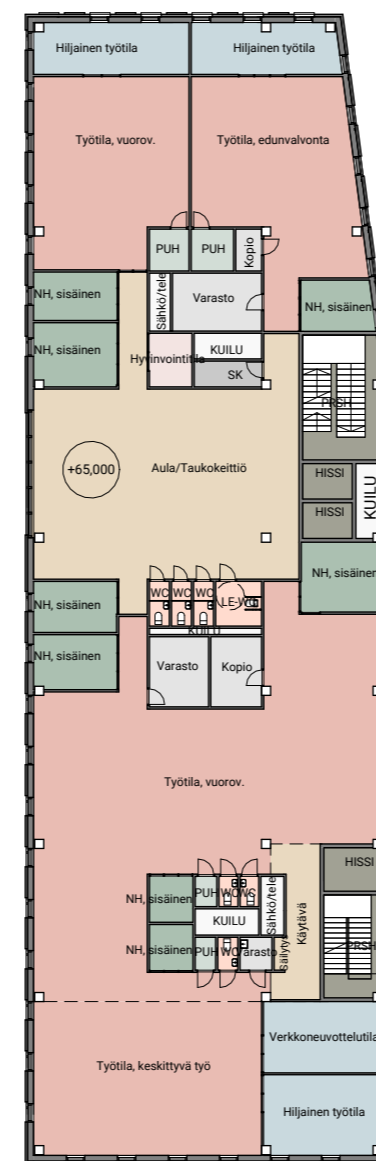

4. kerros

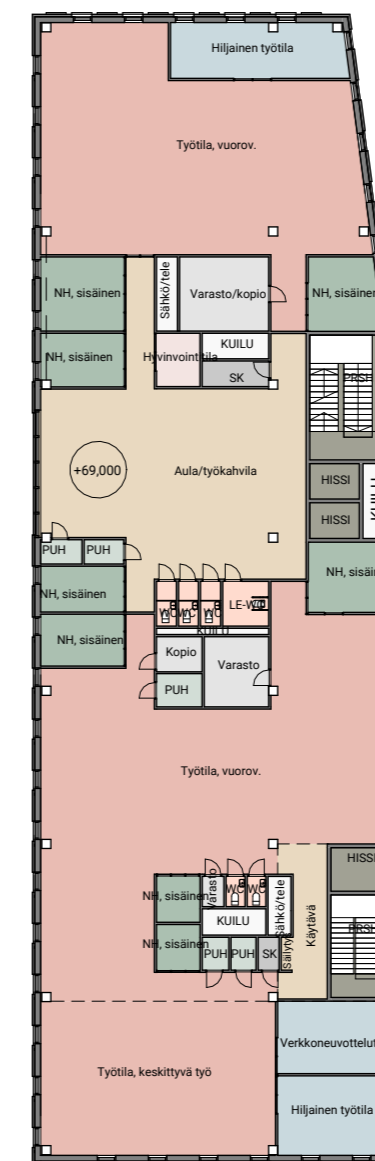

5. kerros

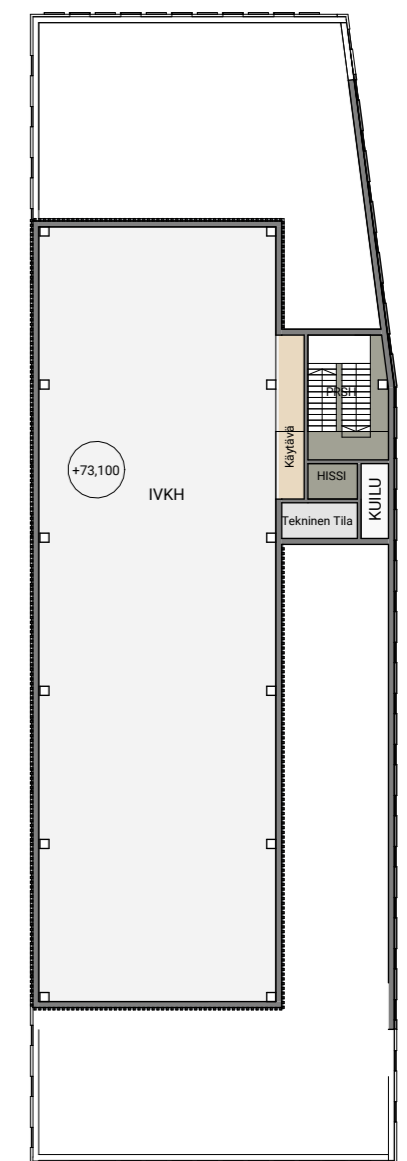


6. kerros



Materiaalit

1. Muurattu tiili
2. Corten teräspaneeli / perforoitu teräslevy
3. Maalattu alumiinisäle
4. Teräsritilä / viherköynnös
5. Lasi

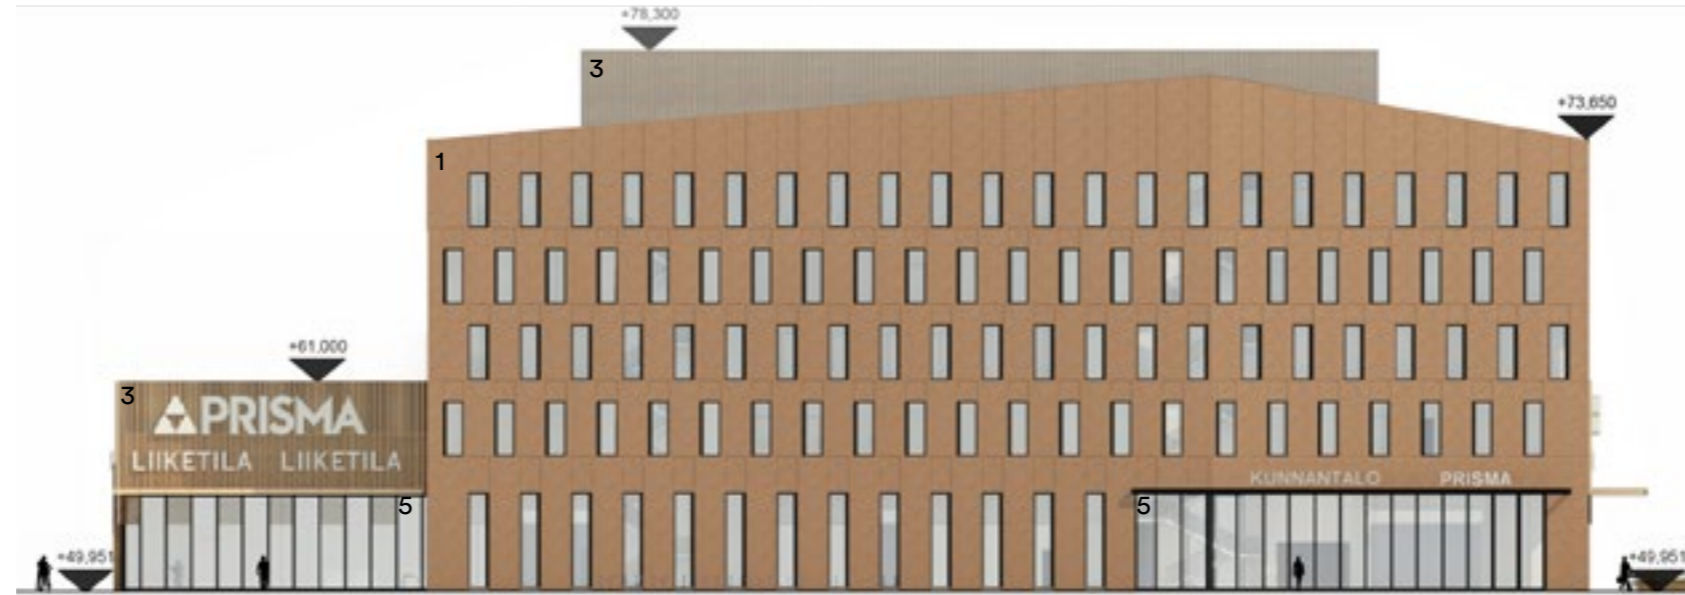

Julkisivu itään, pääjulkisivu 1:400



Julkisivu pohjoiseen 1:400

Materiaalit

1. Muurattu tiili
2. Corten teräspaneeli / perforoitu teräslevy
3. Maalattu alumiinisäle
4. Teräsritilä / viherköynnös
5. Lasi



Julkisivu länteen 1:400



Julkisivu etelään 1:400