


TUKITOIMINTOJEN ALUE

RAKENNEKERROKSET
HENKILÖAUTOLIIKENTEN ALUE
1:10




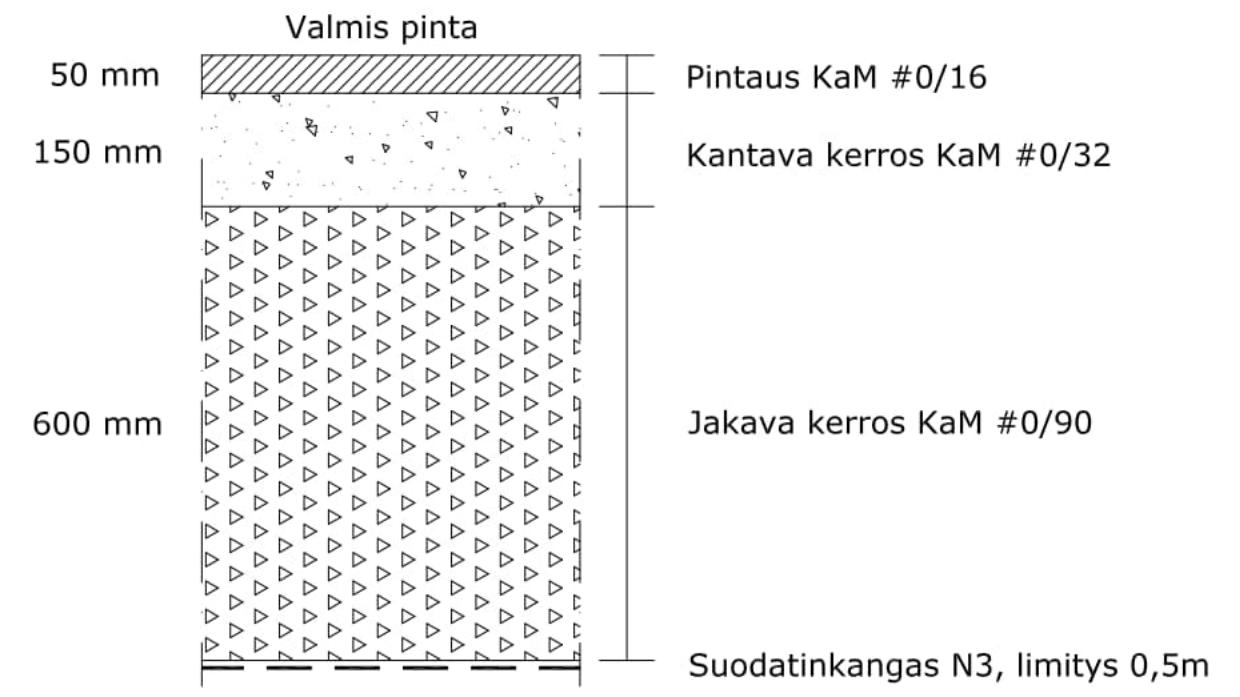


Yleiset täytöt alle voidaan tehdä esim. KaM #0/90

Huoltoalueen rakennekerrokset on esitetty piir. no 1060

Ympäristölupa-aineiston täydennys 4.12.2024

Koordinaatti-/ korkeusjärjestelmä		ETRS-GK25/ N2000	
K.osa/ kylä	Kortteli/ tila	Tontti/ Rn:o	Viranomaisen merkintöjä
Rakennustoimenpide		Piiirustuslaji	
Uudisrakennus		Pohjarakennuspiirustus	
Rakennuskohteen nimi ja osoite		Piiirustuksen sisältö	
Kespron keskusvarasto		Tukitoimintojen aluekartta	
Nurmijärvi		Mittakaava	1:1000
			840x297
RAMBOLL	Ramboll Finland Oy PL 25, Itsehallintokuja 3 02601 Espoo puh. 020 755 611	Suunn.ala GEO	Työnro 1510073897
		Piiirustusno	Tiedosto
		1050	Muutos
Hyv. (nimi, tutkinto, allekirj.)		Piiirt.	Pvm
		PLes	

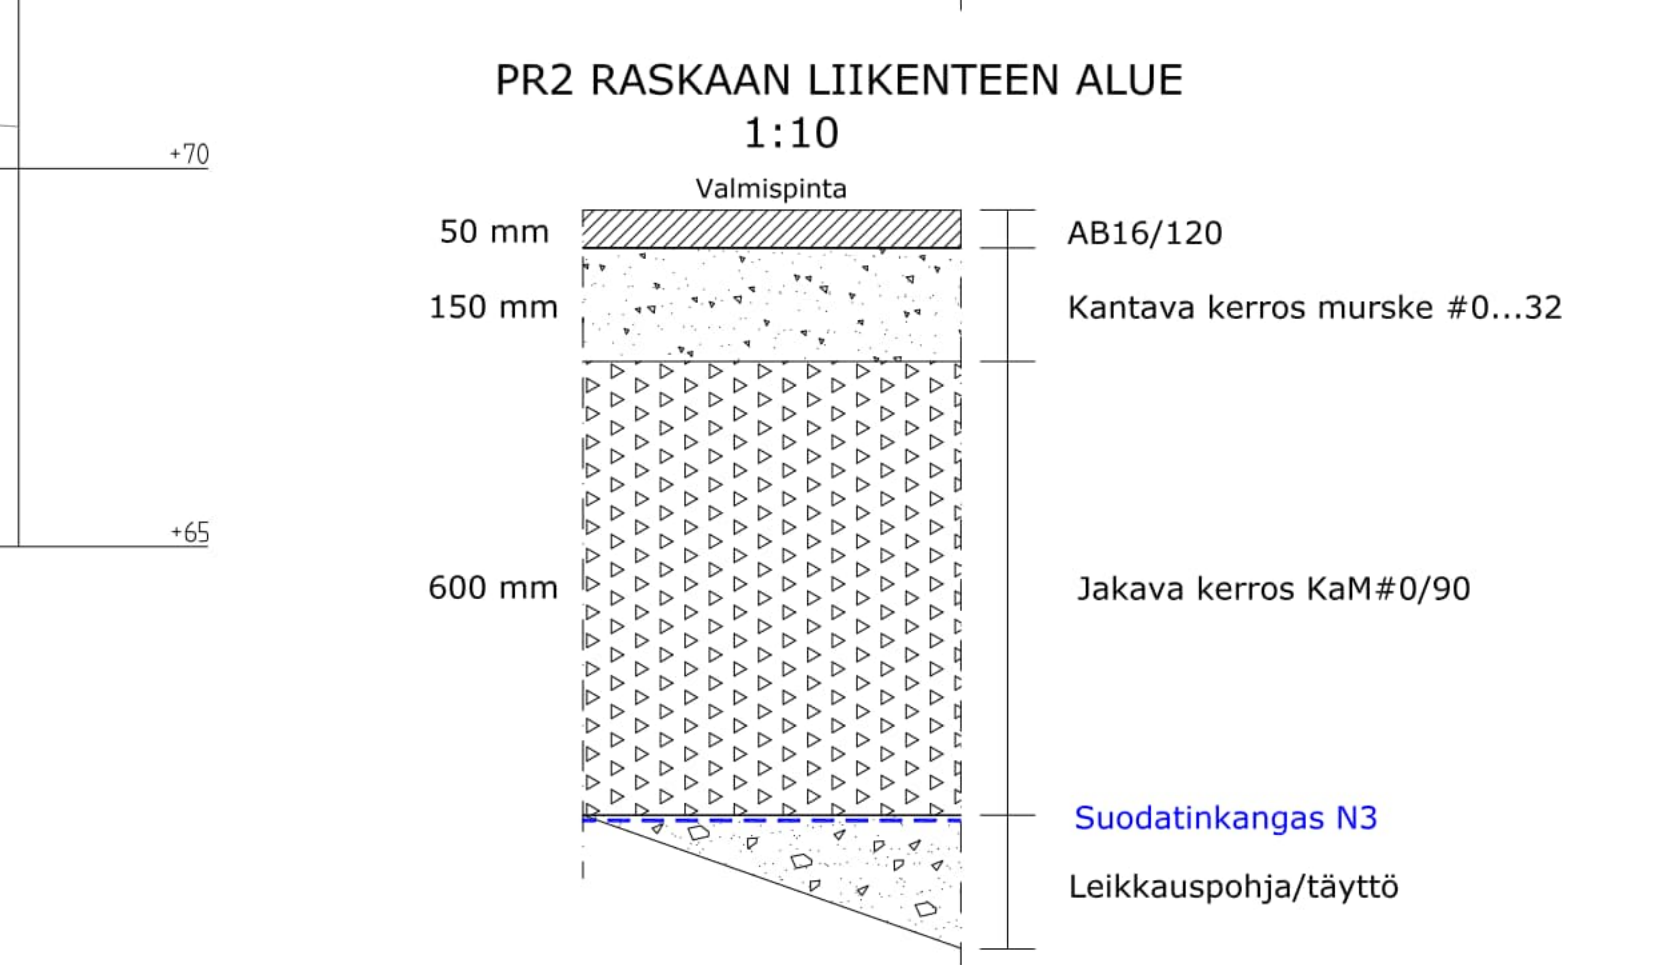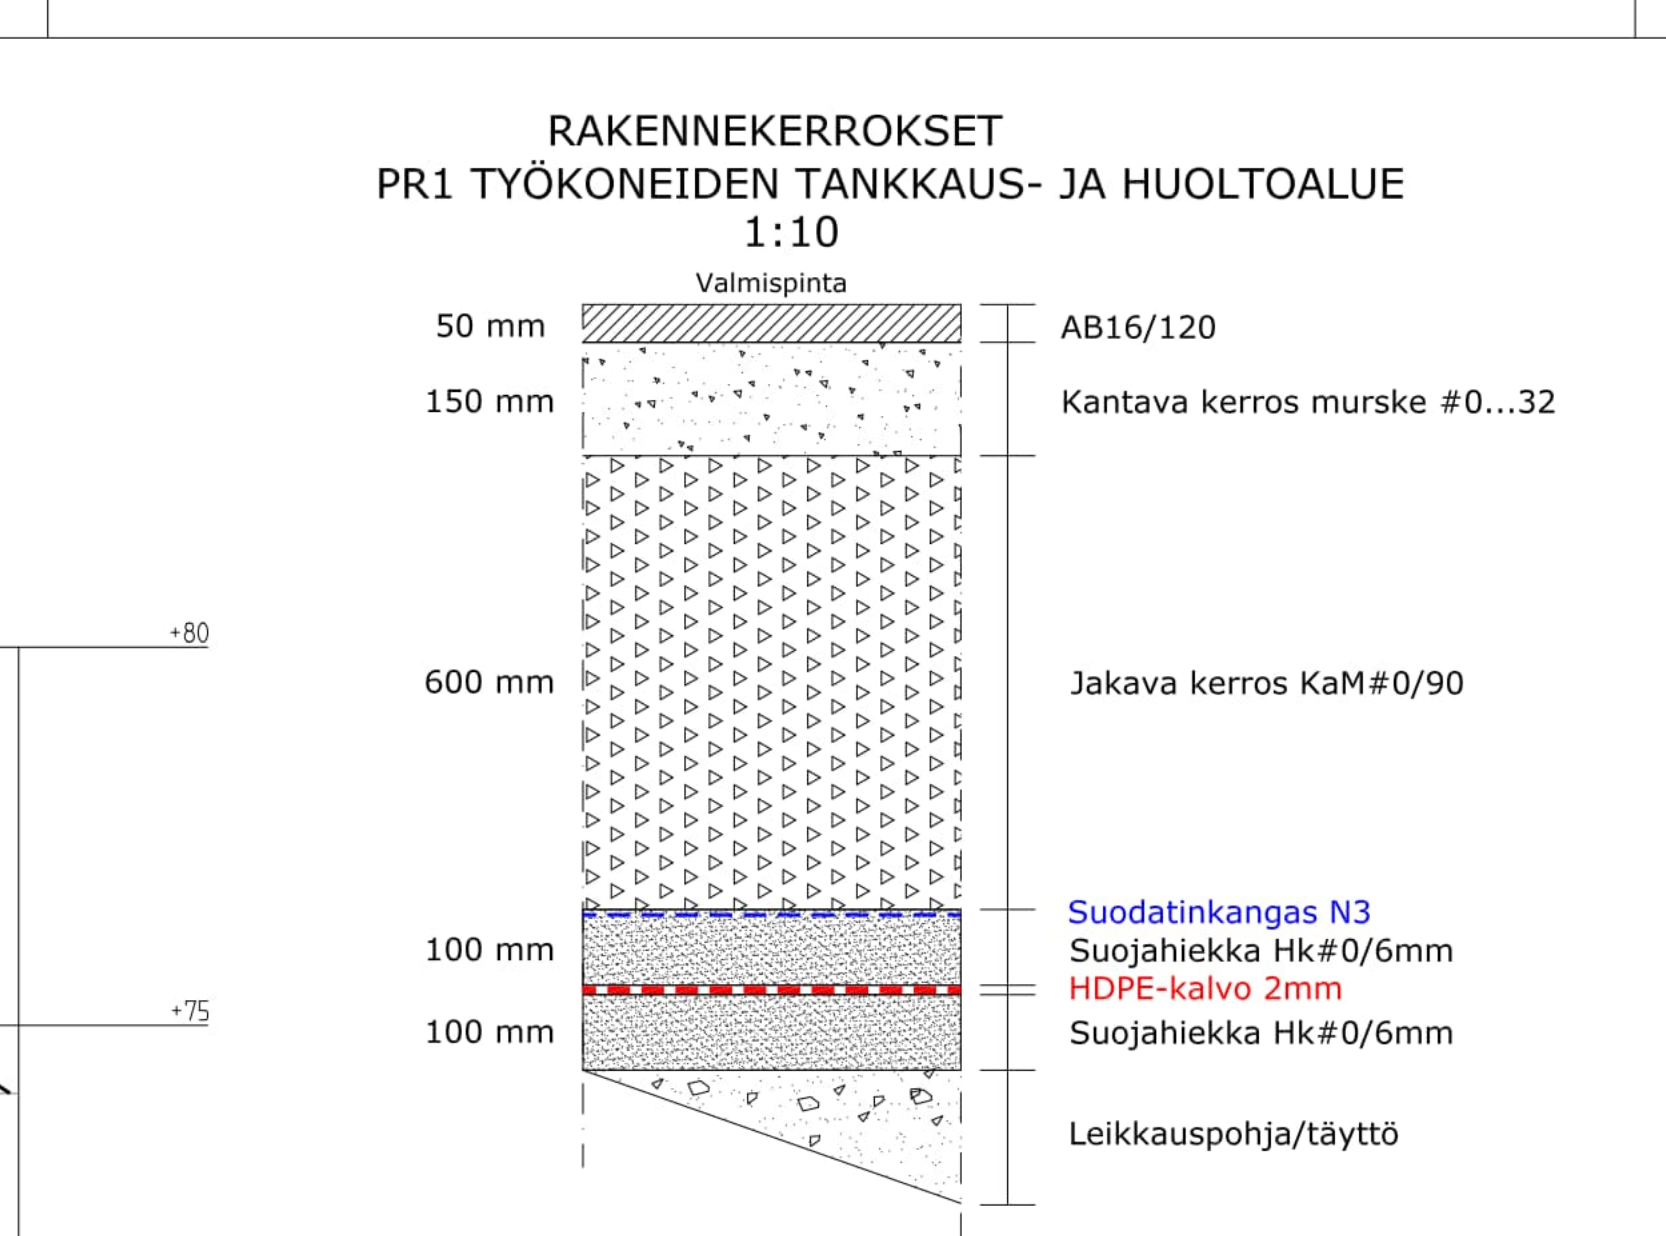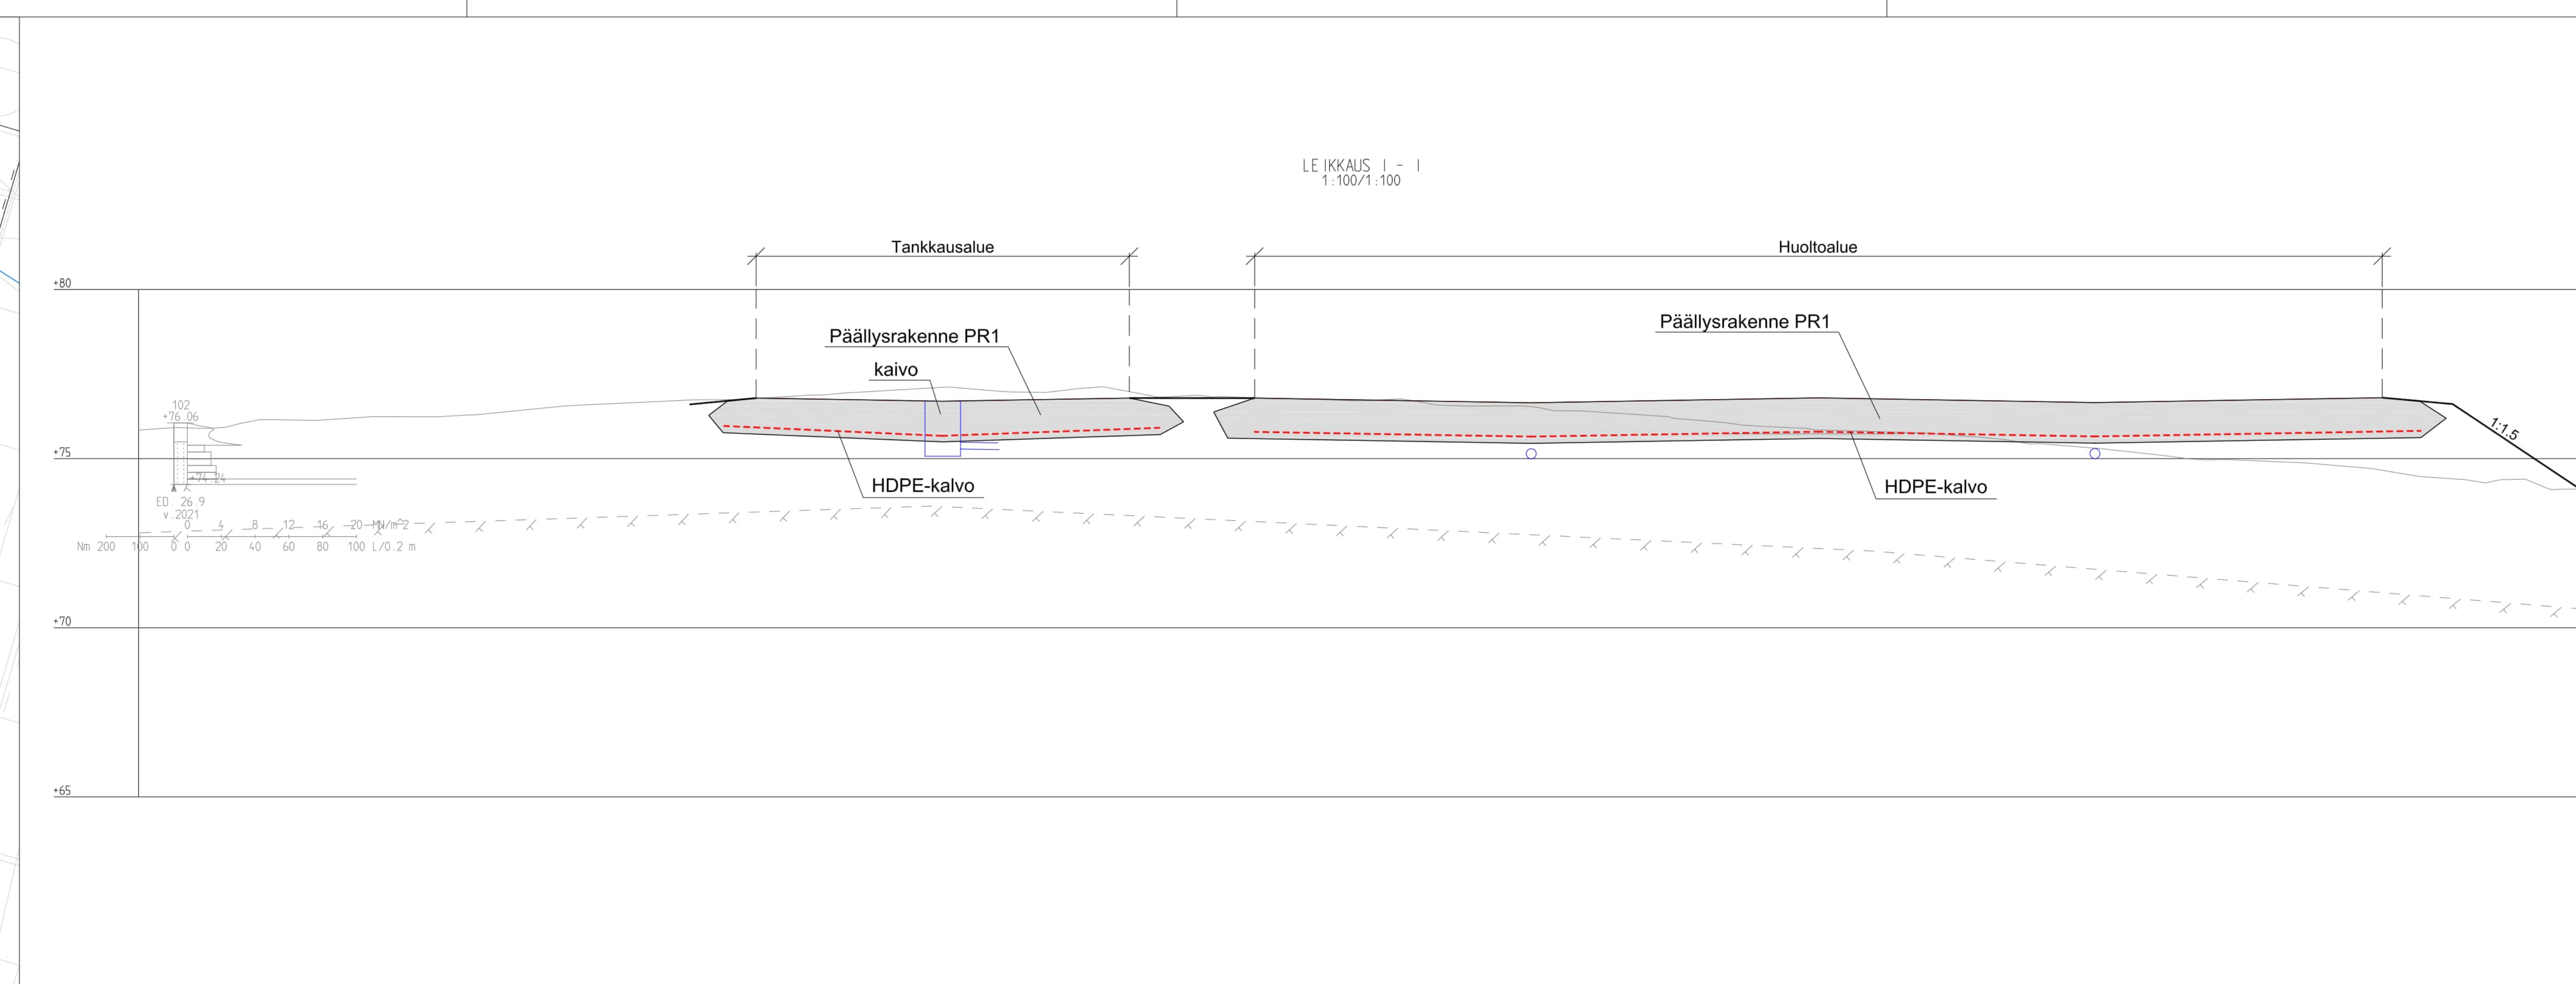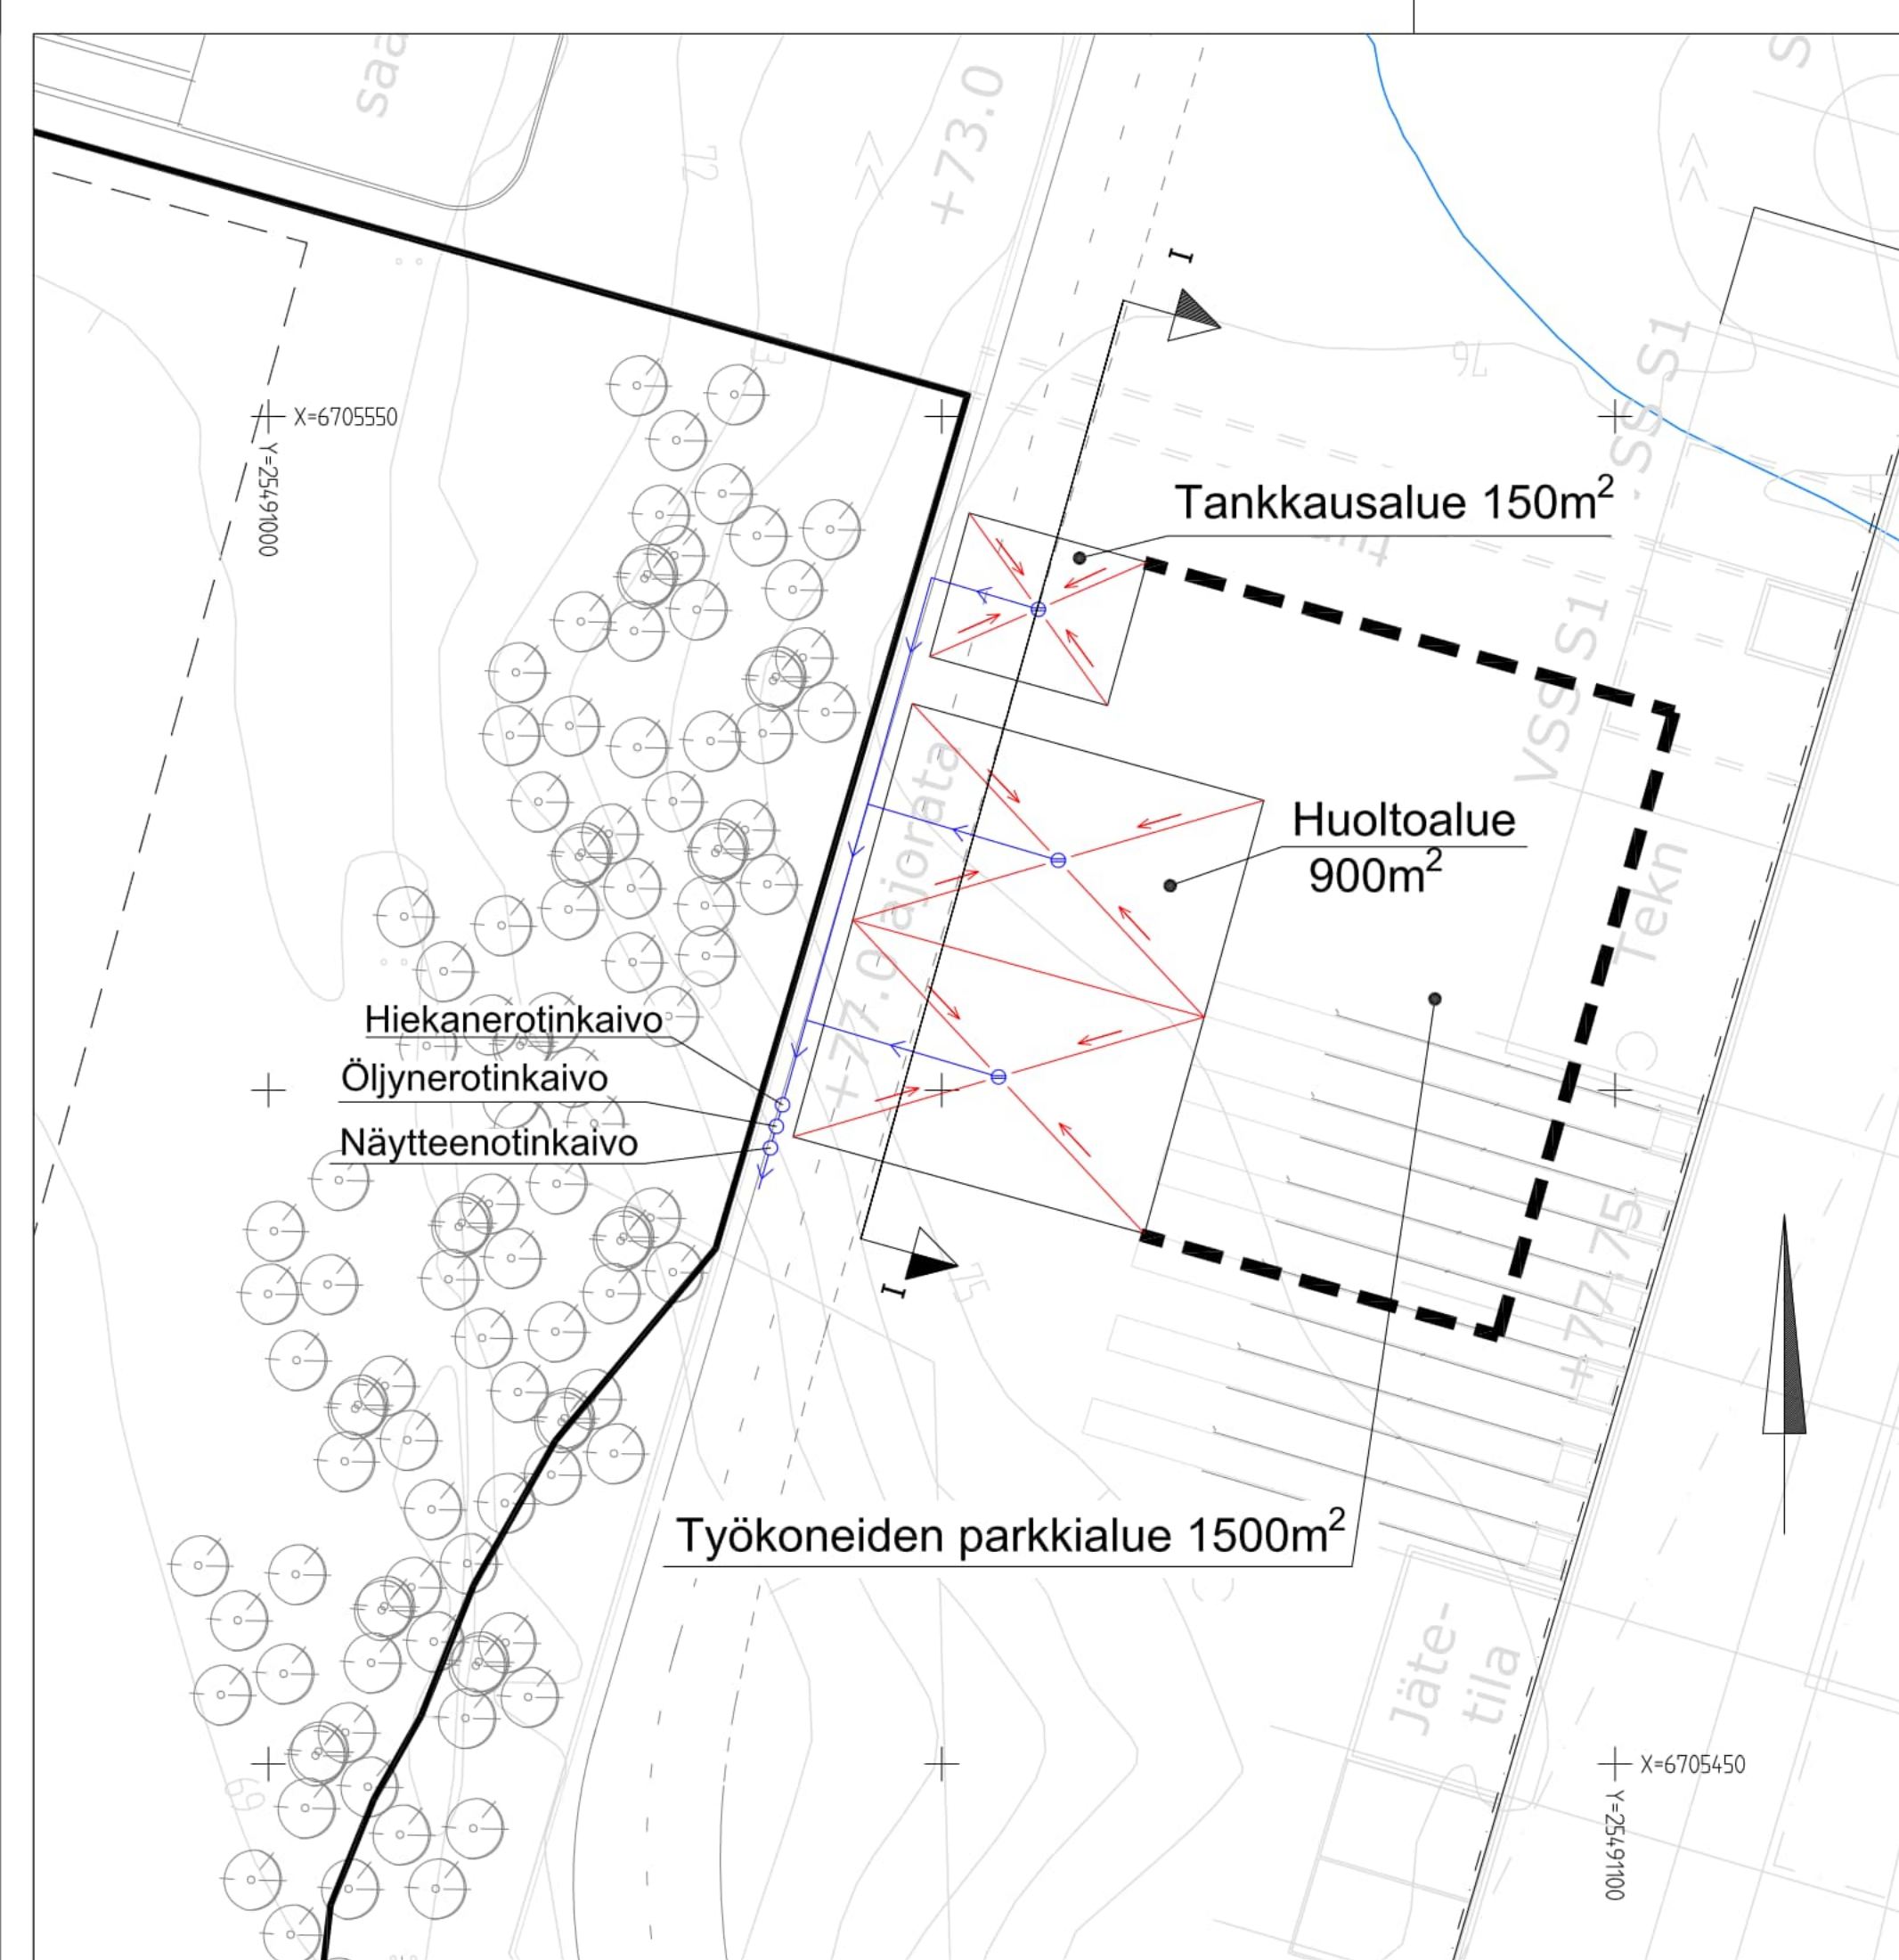

Ympäristölupa-aineiston täydennys 4.12.2024

Koordinaatti-/ korkeusjärjestelmä		ETRS-GK25/ N2000	
K.osa/ kyla	Korttel/ tila	Tontti/ Rn:o	Viranomaisen merkintä
Rakennustoimengide	Uudisrakennus		Piirustuslaji
Rakennuskohteen nimi ja osoite	Kespron keskusvarasto Nurmijärvi		Pohjarakennuspiirustus
Mittakaava		1:500, 1:100/1:100, 1470x297	
Suunn.ala		Työnrö	
GEO		1510073897	
Piirustusnrö		1060	
Pirt.		Suunn.	
PLes		Pvm	