


2.5.2023, 9.32.22

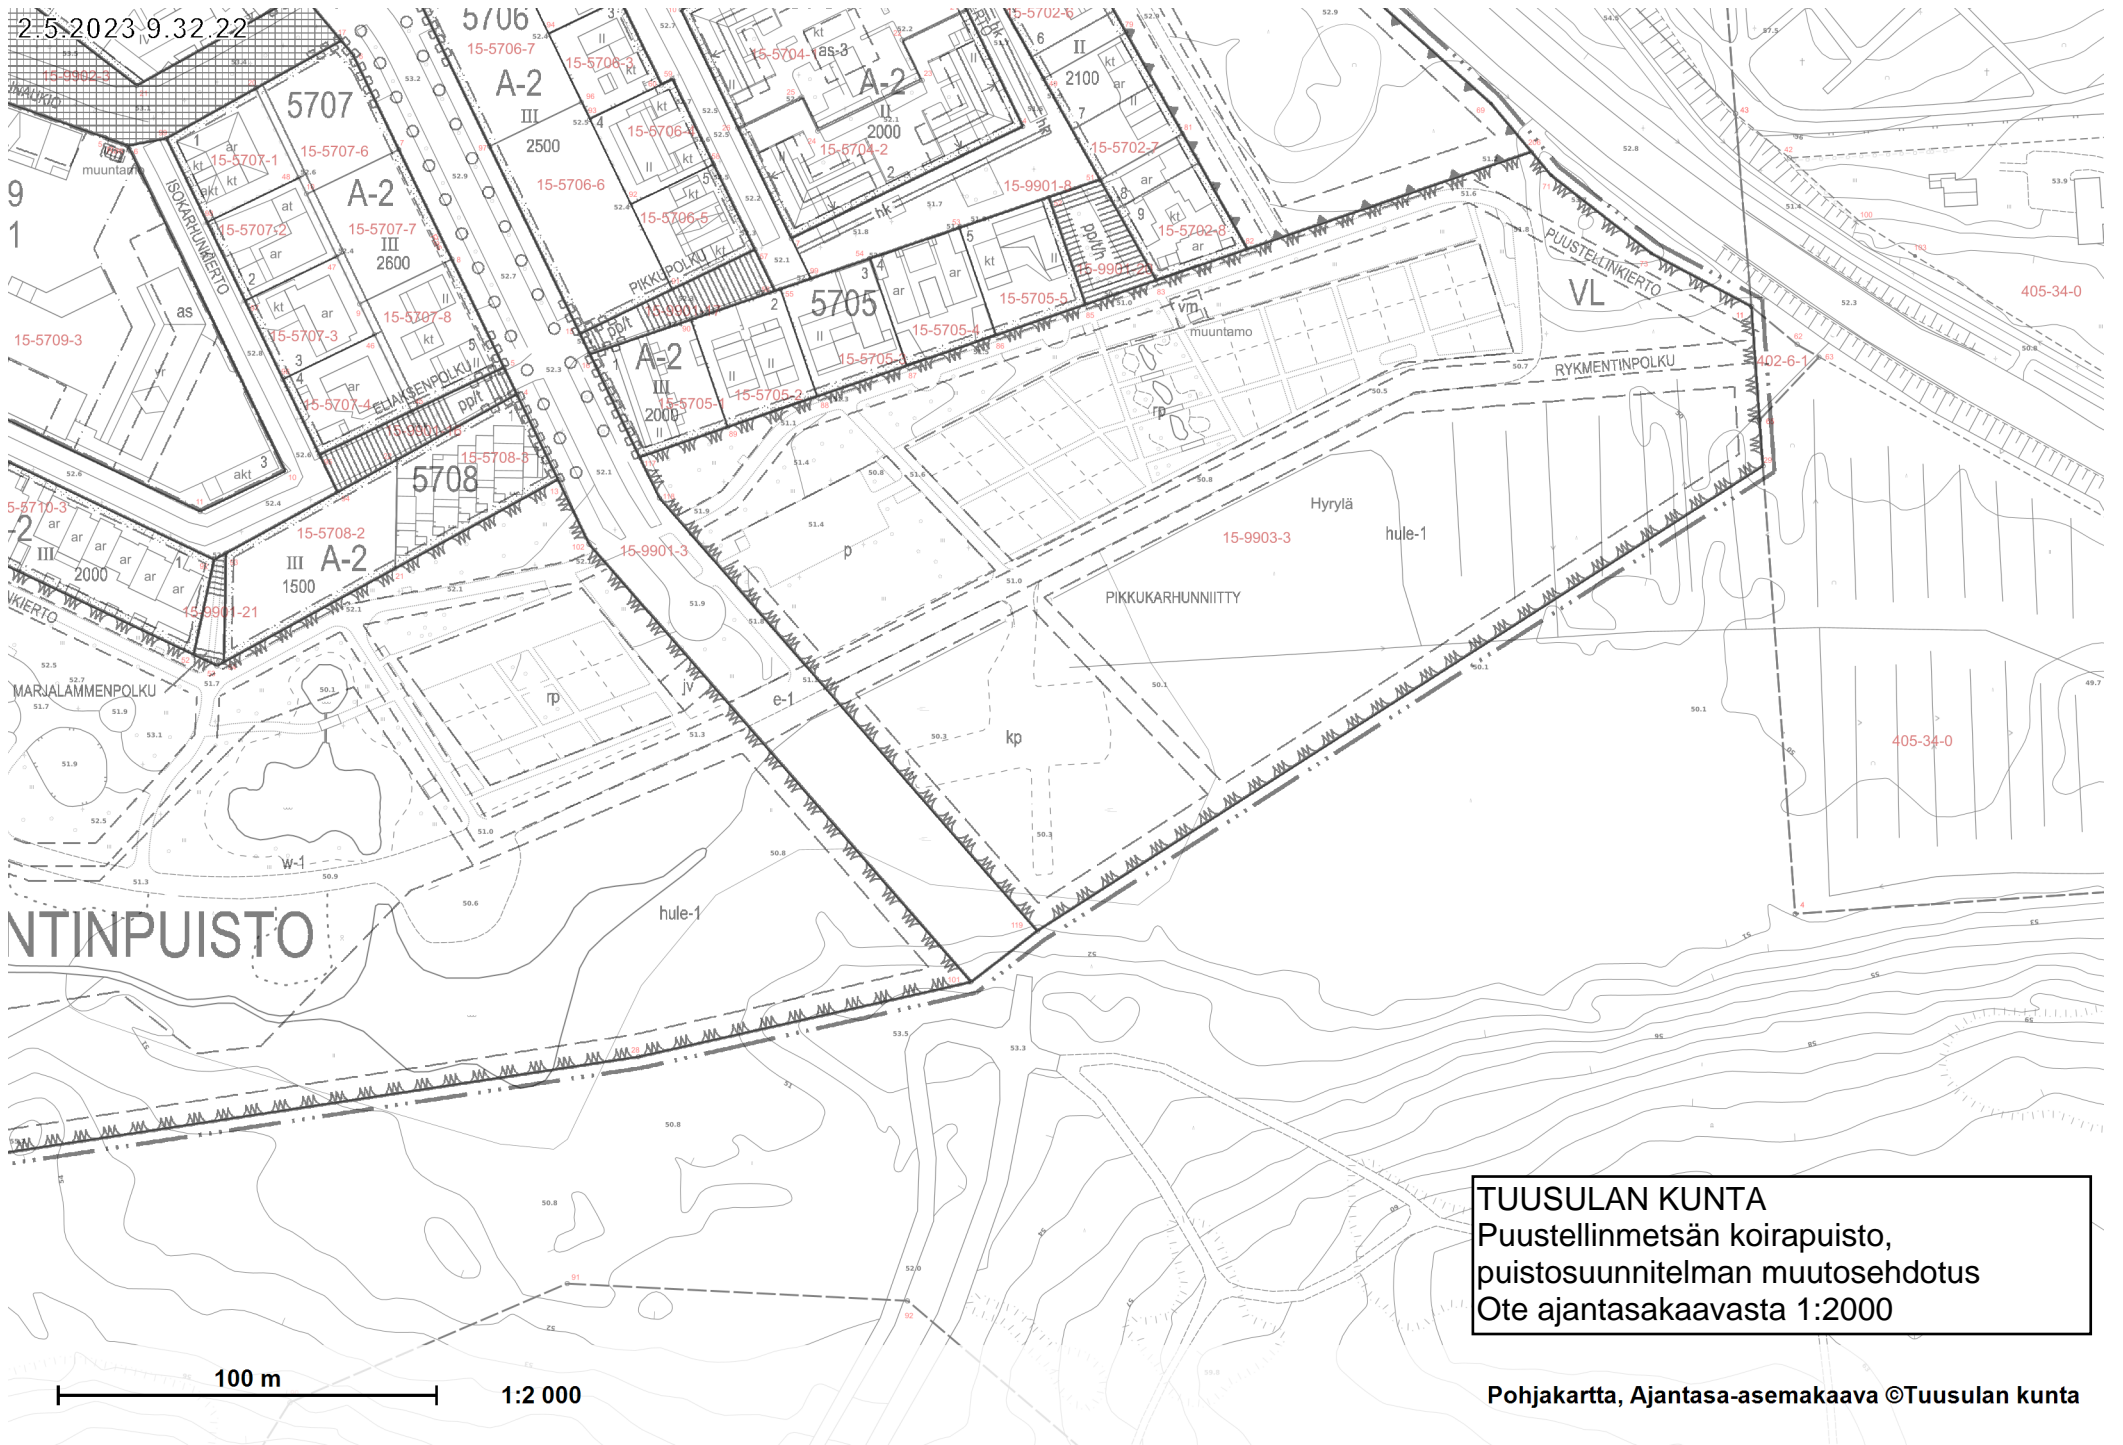

**TUUSULAN KUNTA**  
 Puustellinmetsän koirapuisto,  
 puistosuunnitelman muutosehdotus  
 Ote ajantasakaavasta 1:2000

100 m 1:2 000

Pohjakartta, Ajantasa-asemakaava ©Tuusulan kunta