

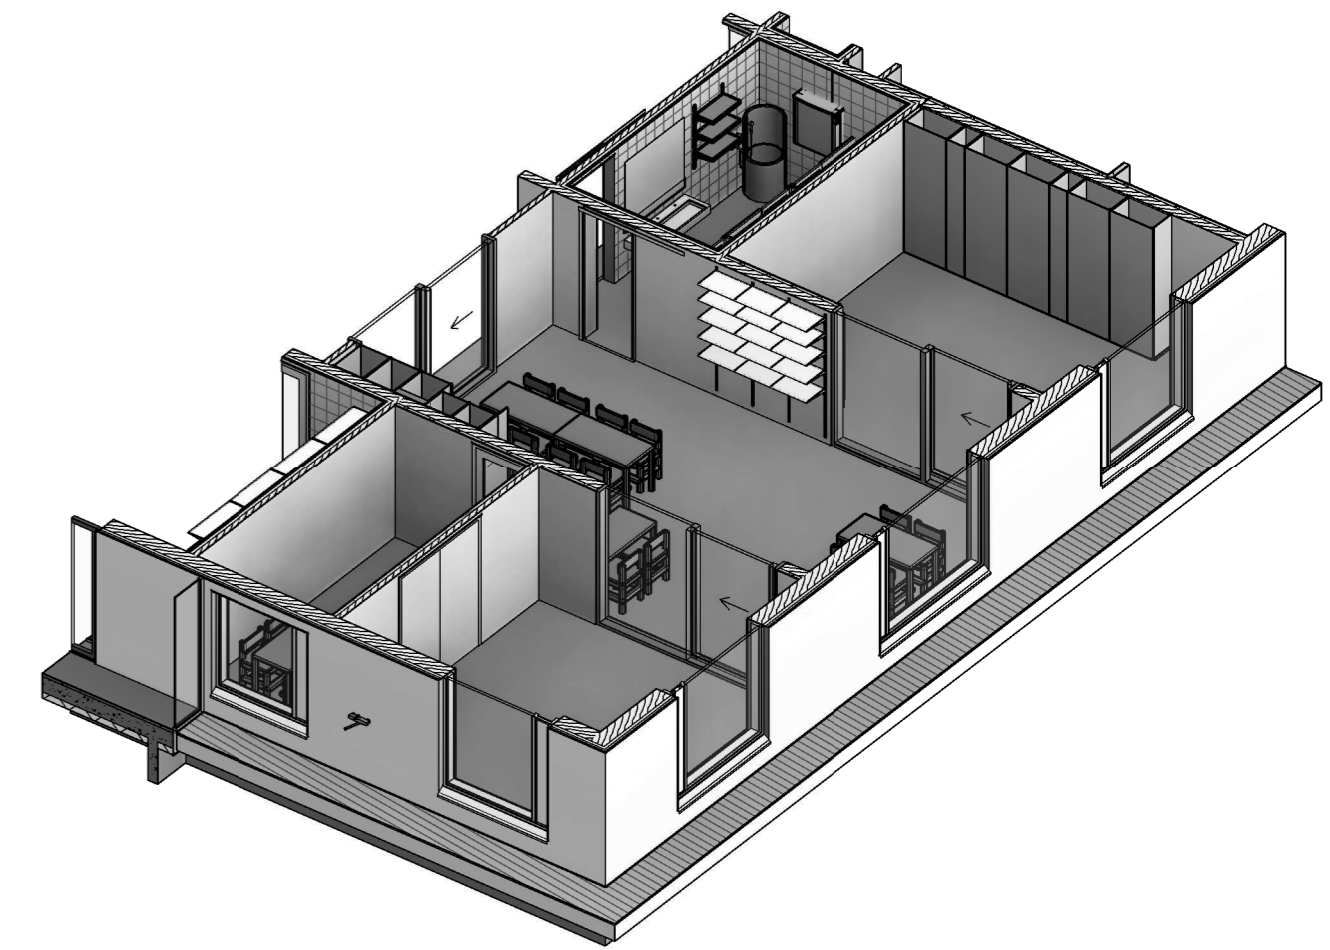
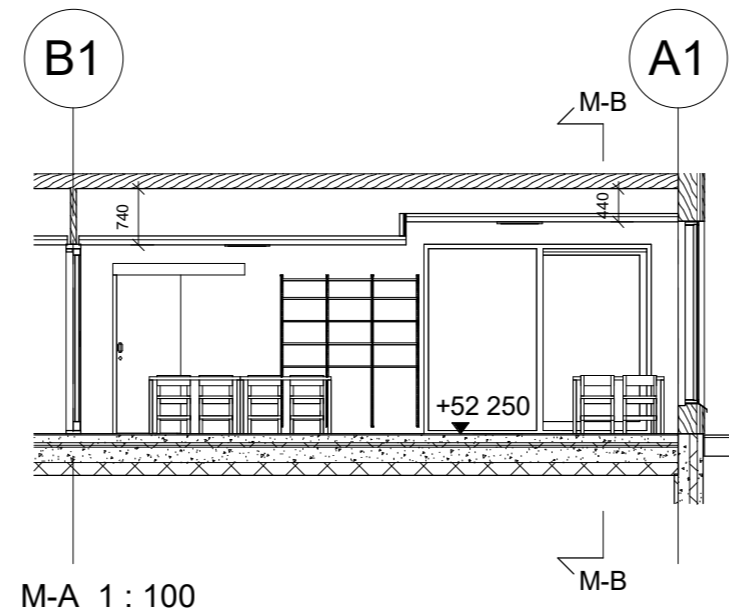


Koko toiminta-alueen laskennallinen enimmäishenkilömäärä normaalitilanteessa 24 lasta + 3-6 aikuista.
Lepoon käytettävän huonetilan teoreettinen enimmäishenkilömäärä 16 lasta + 1 aikuinen.

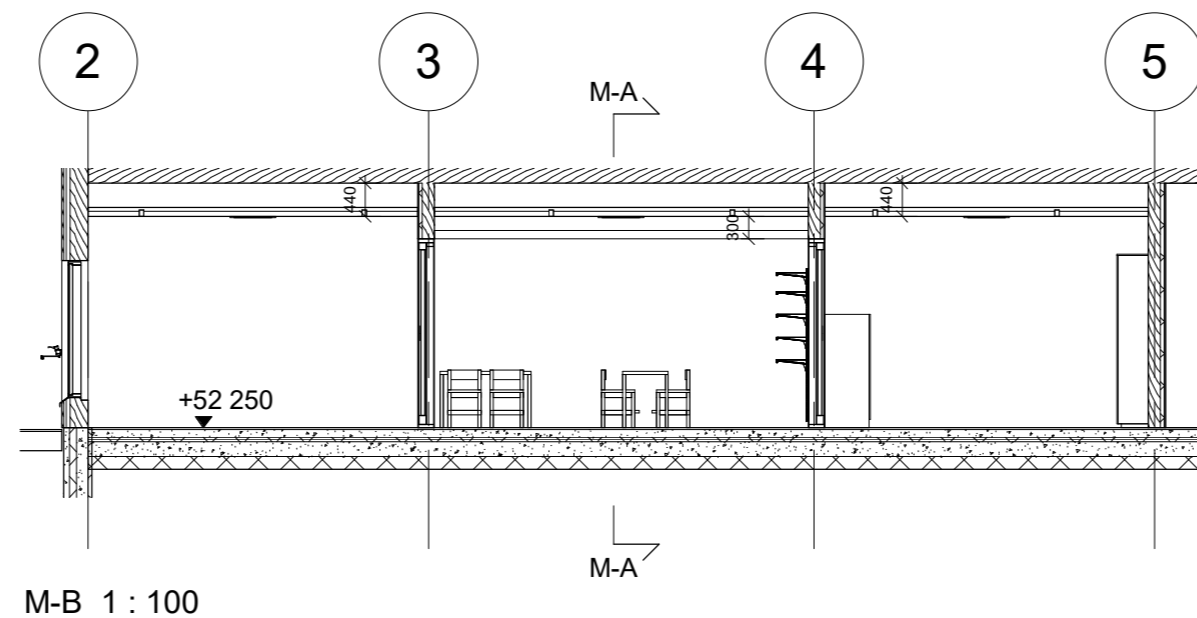

Mallialue aksionometria

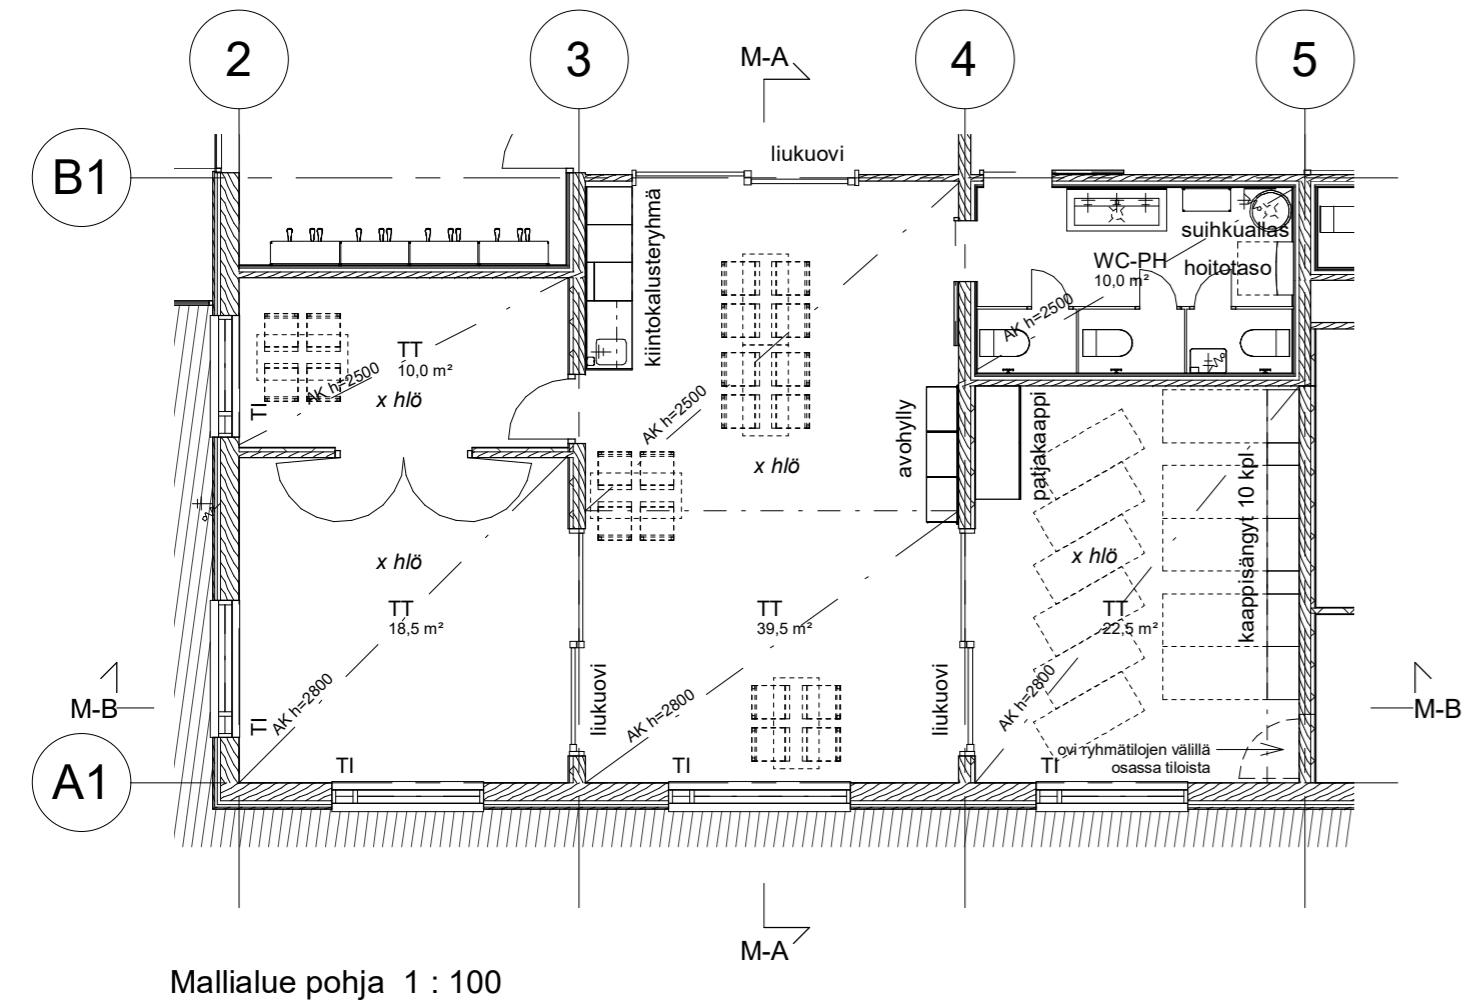

Revisio	Sisältö	Tekijä	Päiväys
<small>Tekijä: ETRS-GK25 Kokoonpano: N2000</small>		ALUSTAVA	12.03.2020
K.osa/Kylä 1	Kortteli/Tila 8126	Tontti/Rn.o 1	Viranomaisen arkistointimerkintöjä varten
Rakennustoimenpide UUDISRAKENNUS		Piirustuslaji YLEISSUUNNITELMA	Juoks. n:o
Rakennuskohteen nimi ja osoite Martta Wendelin päiväkot		Piirustuksen sisältö Tyyppitilakaavio, lasten toimintatilat	Mittakaavat 1 : 100
Pähkinämäentie 195 04320 Tuusula		Suunnitteluala, työn numero ja piirustuksen numero	
Suunnittelija nimi, päiväys ja allekirjoitus Arkkitiedit Frondelius+Keppo+Salmenperä Oy Kalevankatu 39, 00180 Helsinki p.09 2788788 email: afks@afks.fi		AR1904 L20 xx.xx.2020	