


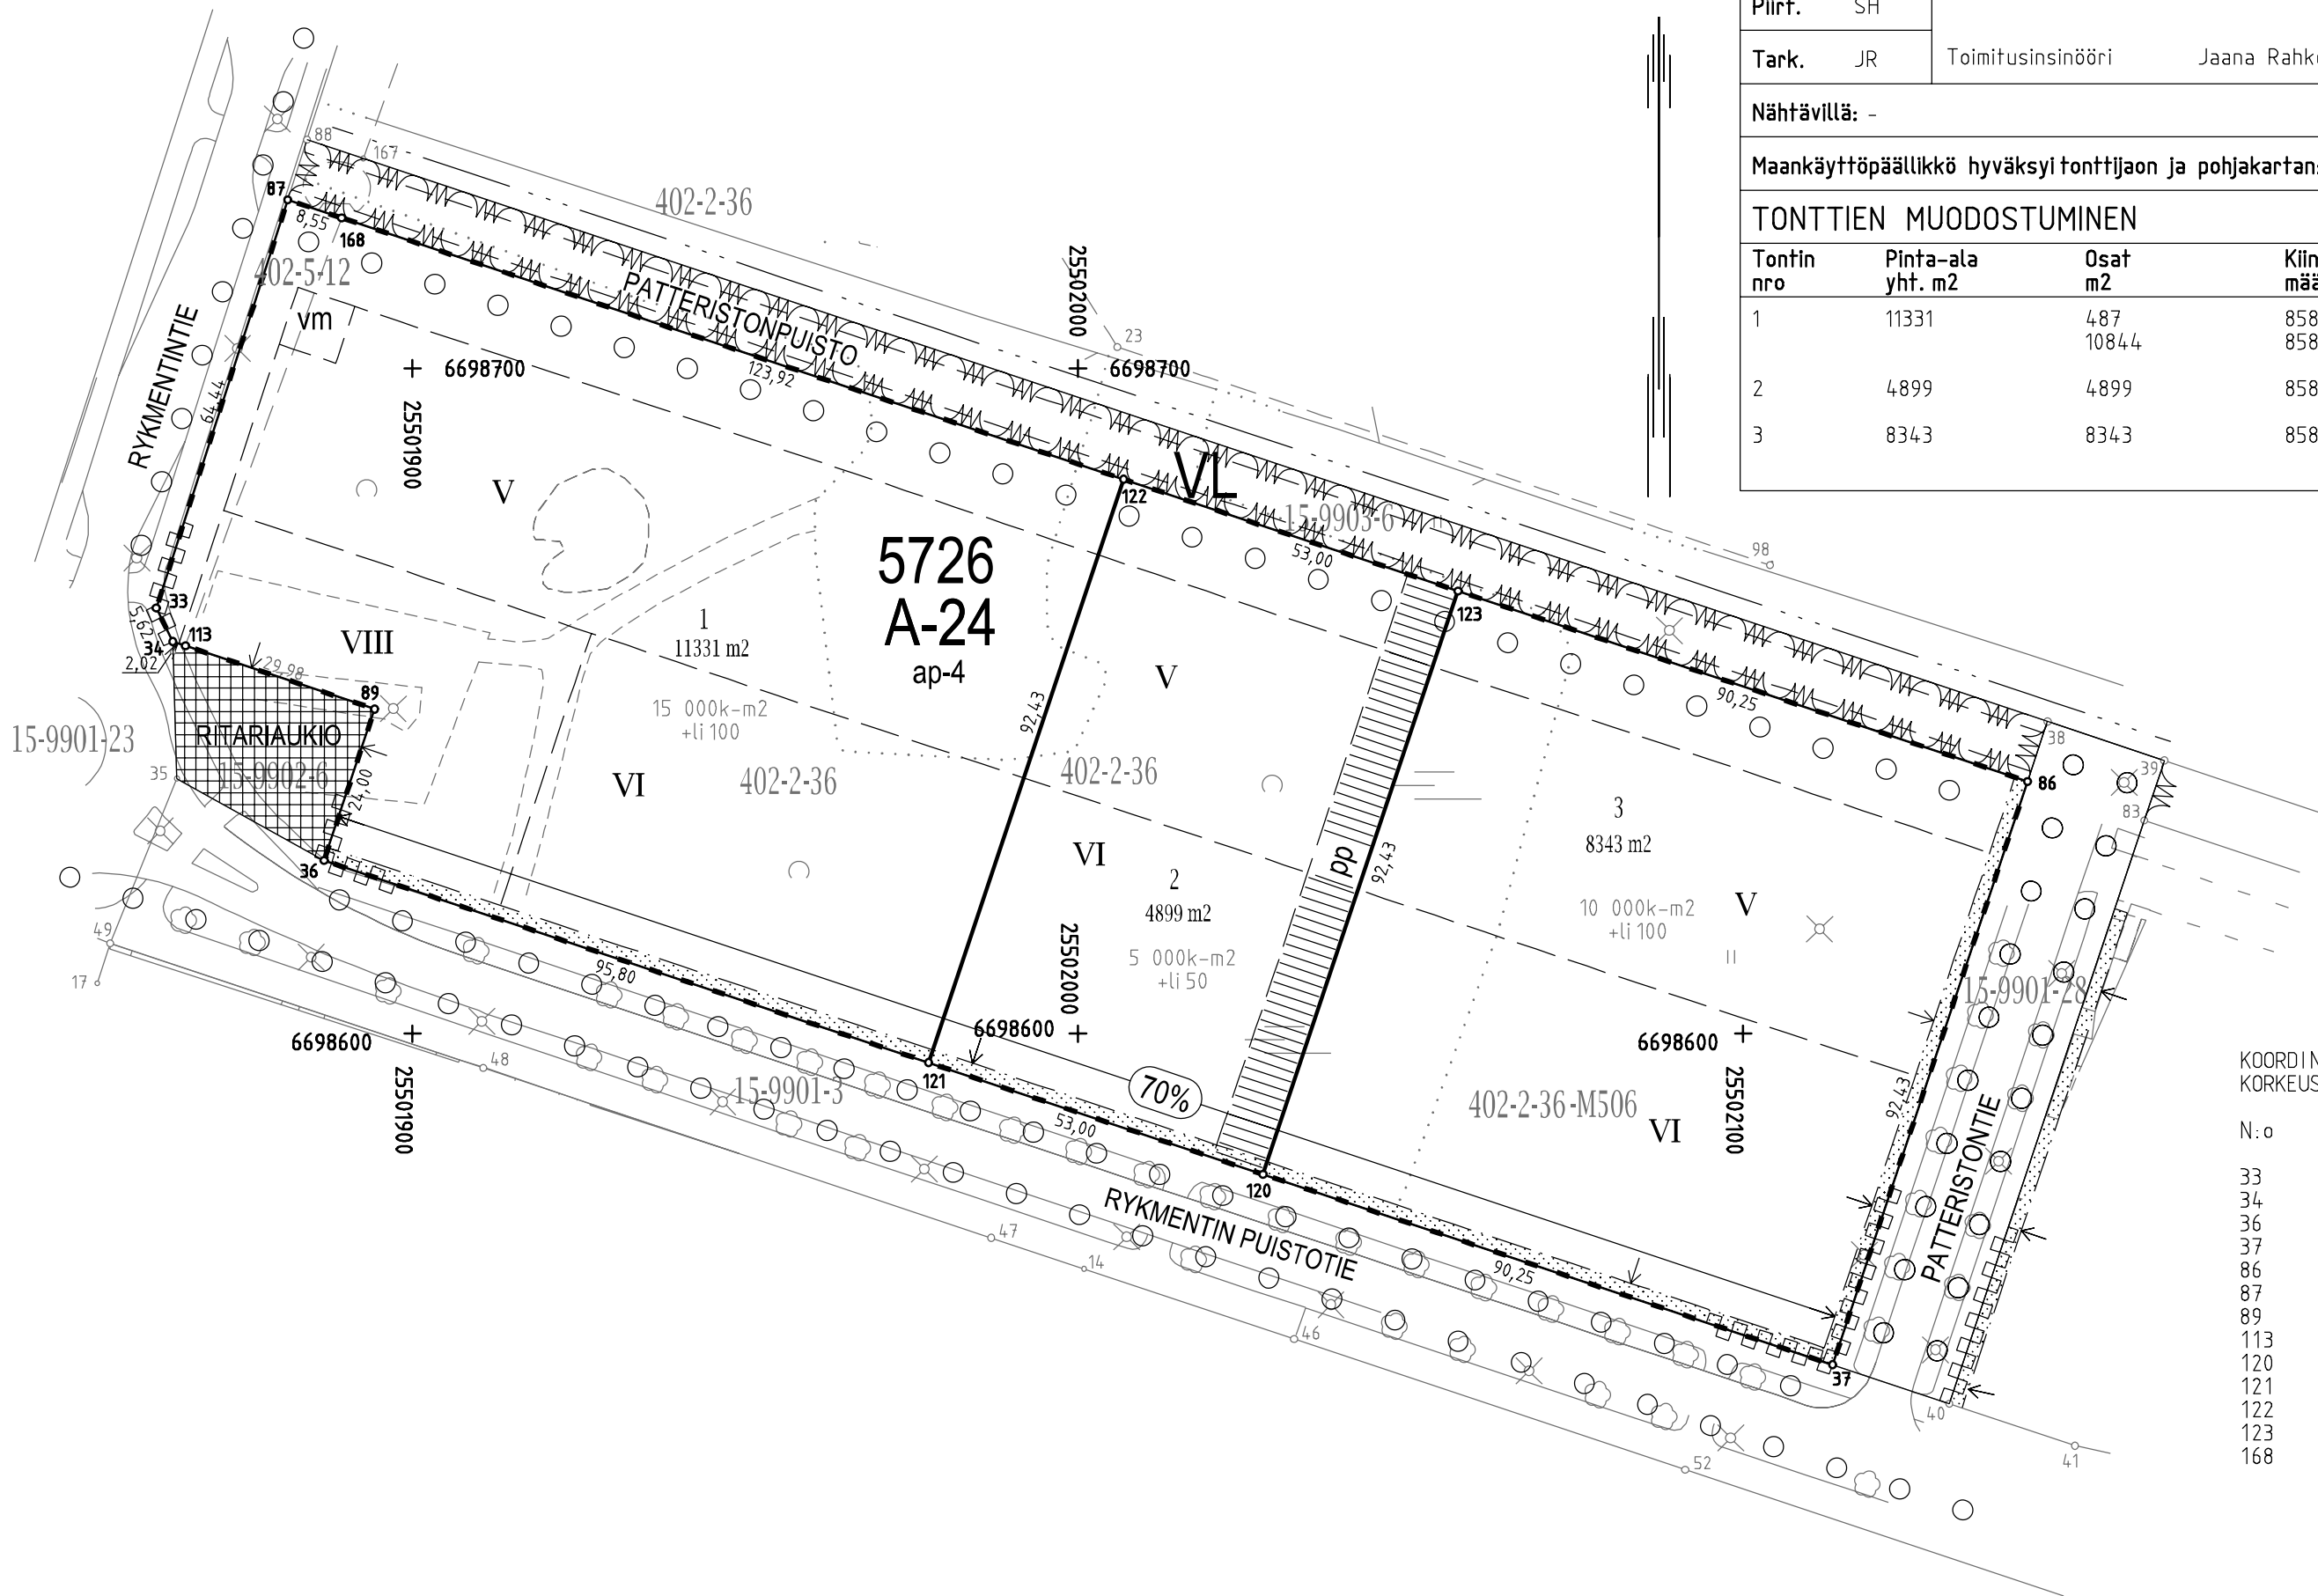

TONTTIJAKO		1:1000	TUUSULAN KUNTA	
Asemakaava hyväksytty: 3565 / 8.5.2017			TJ-kartta	15050
Lask.	TA	Tonttijaon laati: 23.4.2025	Kunn.osa	15
Piirt.	SH		Kortteli	5726
Tark.	JR	Toimitusinsinööri Jaana Rahkola	Tontit	1-3
Nähtävillä: -			Karttalehti	698500-01 698502-03
Maankäyttöpäällikkö hyväksyi tonttijaon ja pohjakartan:				
TONTTIEN MUODOSTUMINEN				
Tontin nro	Pinta-ala yht. m2	Osat m2	Kiinteistö/määräala	
1	11331	487 1084,4	858-402-5-12 858-402-2-36	Ahtola Lehto
2	4899	4899	858-402-2-36	Lehto
3	8343	8343	858-402-2-36-M506	

KOORDINAATTILUETTELO (ETRS-GK25)
KORKEUSJÄRJESTELMÄ N2000

N:o	P	I
33	6698663.975	25501861.476
34	6698658.934	25501863.958
36	6698626.028	25501886.699
37	6698550.247	25502113.425
86	6698637.914	25502142.727
87	6698725.319	25501881.225
89	6698648.790	25501894.307
113	6698658.295	25501865.871
120	6698578.858	25502027.825
121	6698595.659	25501977.559
122	6698683.326	25502006.861
123	6698666.525	25502057.127
168	6698722.610	25501889.330