


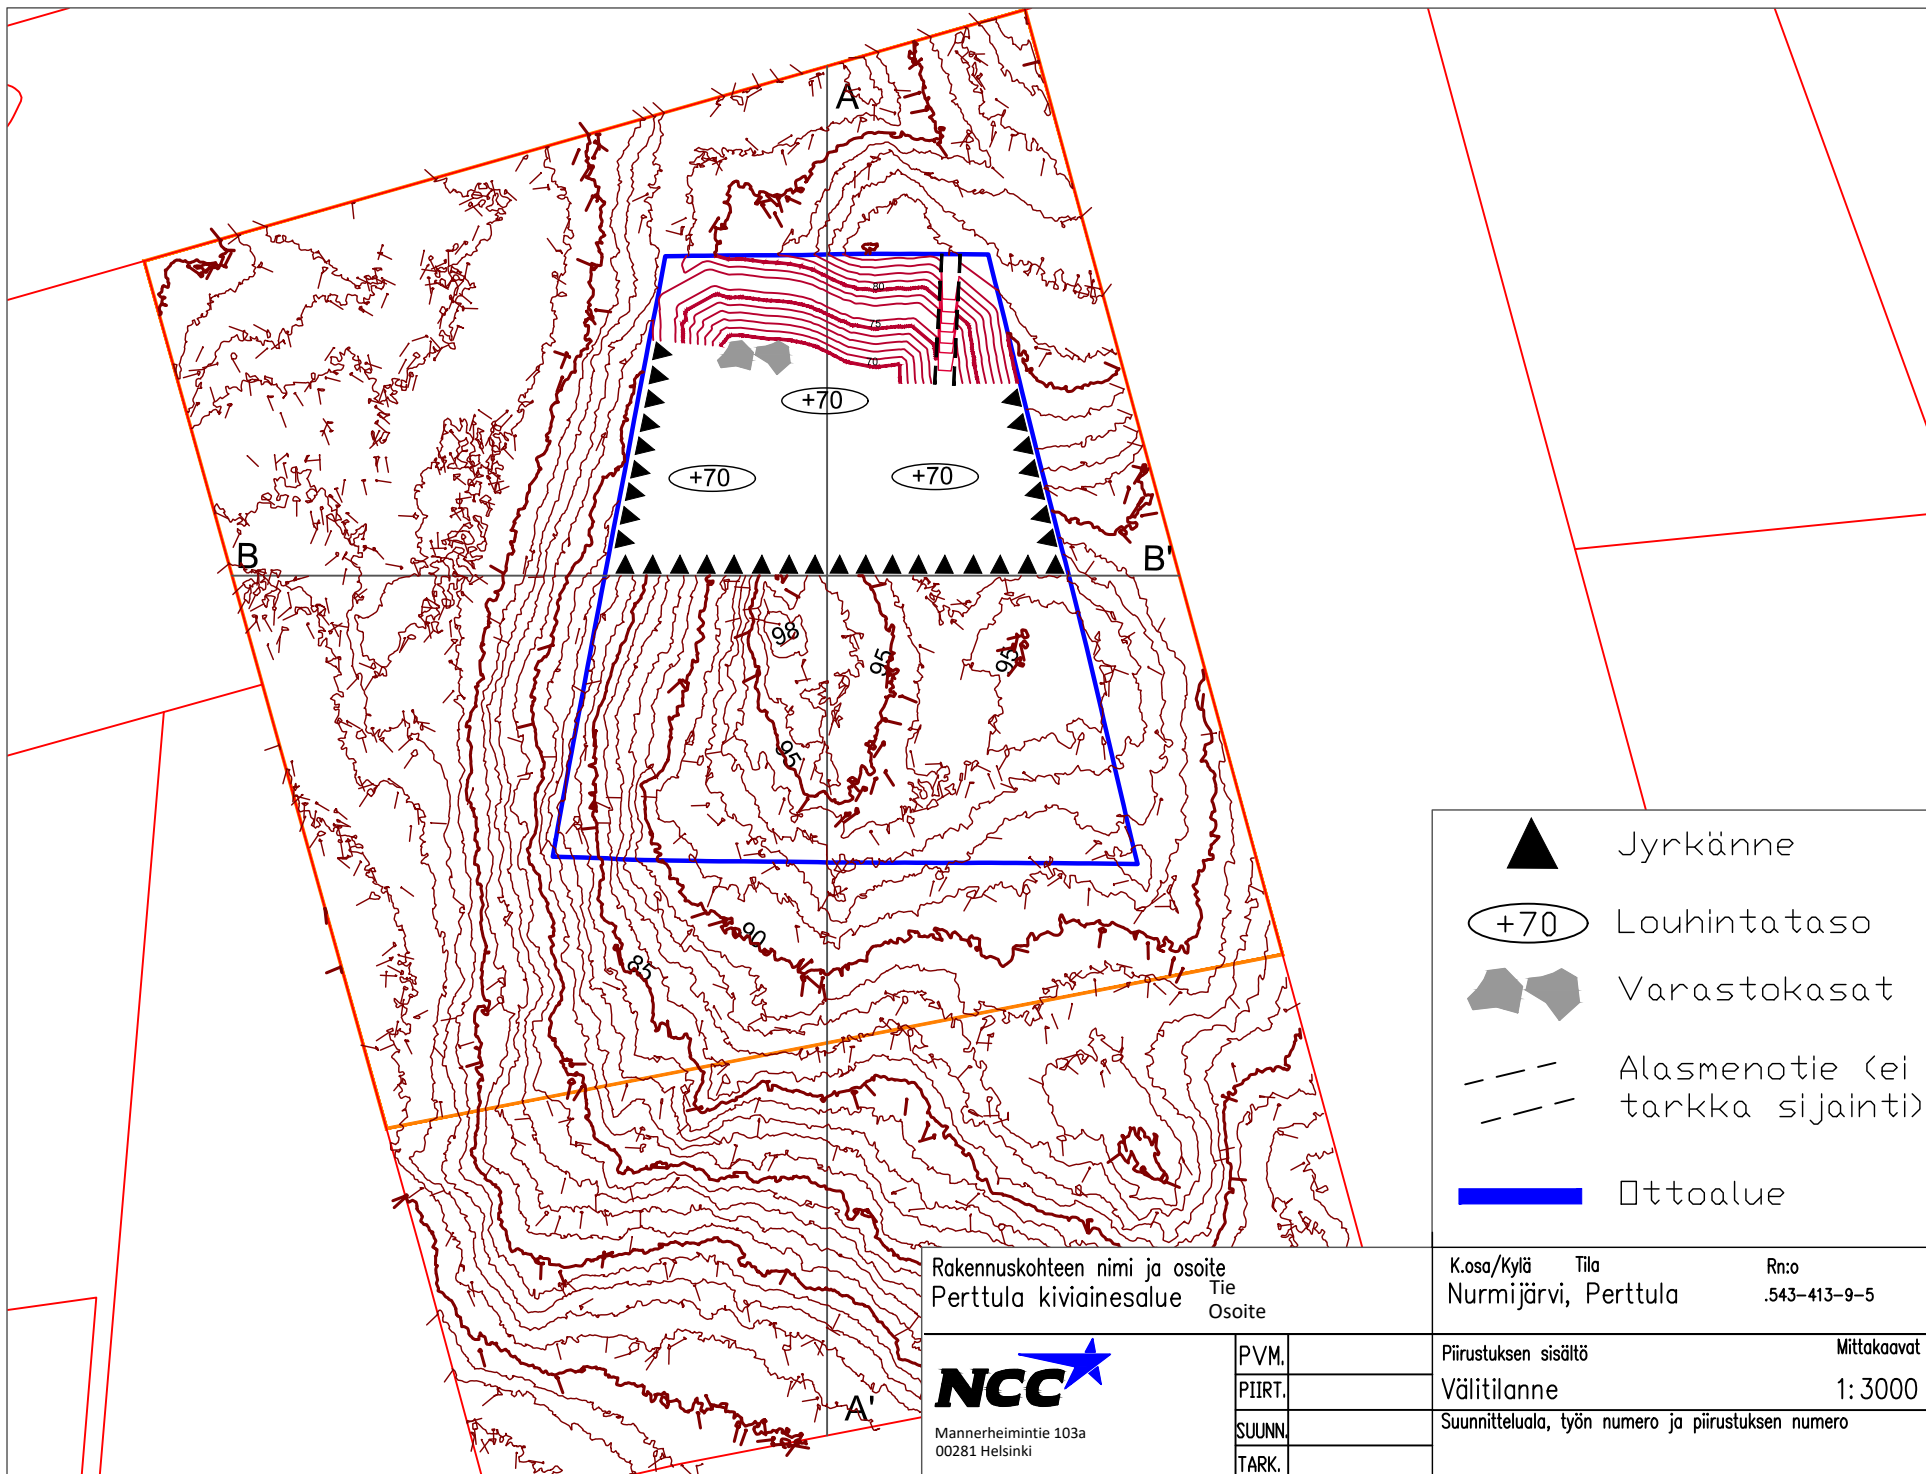

Rakennuskohteen nimi ja osoite		K.osa/Kylä	Tila	Rn:o
Perttula kiviainesalue		Nurmijärvi, Perttula		.543-413-9-5
Tie				
Osoite				
 Mannerheimintie 103a 00281 Helsinki	PVM.		Piirustuksen sisältö	Mittakaavat
	PIIRT.		Välitilanne	1: 3000
	SUUNN.		Suunnitteluala, työn numero ja piirustuksen numero	
	TARK.			

NCC
Mannerheimintie 103a
00281 Helsinki