


TUUSULA, MAANTIEKYLÄ, 9004 / 858-411-5-220

Kiinteistö Oy Tuusulan jatke

Tontin pinta-ala	36 651 m ²
e=0.45 Rakennusoikeus	16 493 m ²
Käytetty kerrosala	16 008 m ²
Käyttämättä	485 m ²
LAAJENNUS Logitri 3.0	1 578 m ²
Ylitys	1 093 m ²
e=0.5 Rakennusoikeus	18 325 m ²
Käytetty kerrosala	16 008 m ²
Käyttämättä	2 317 m ²
LAAJENNUS Logitri 3.0	1 578 m ²
Käyttämättä	739 m ²

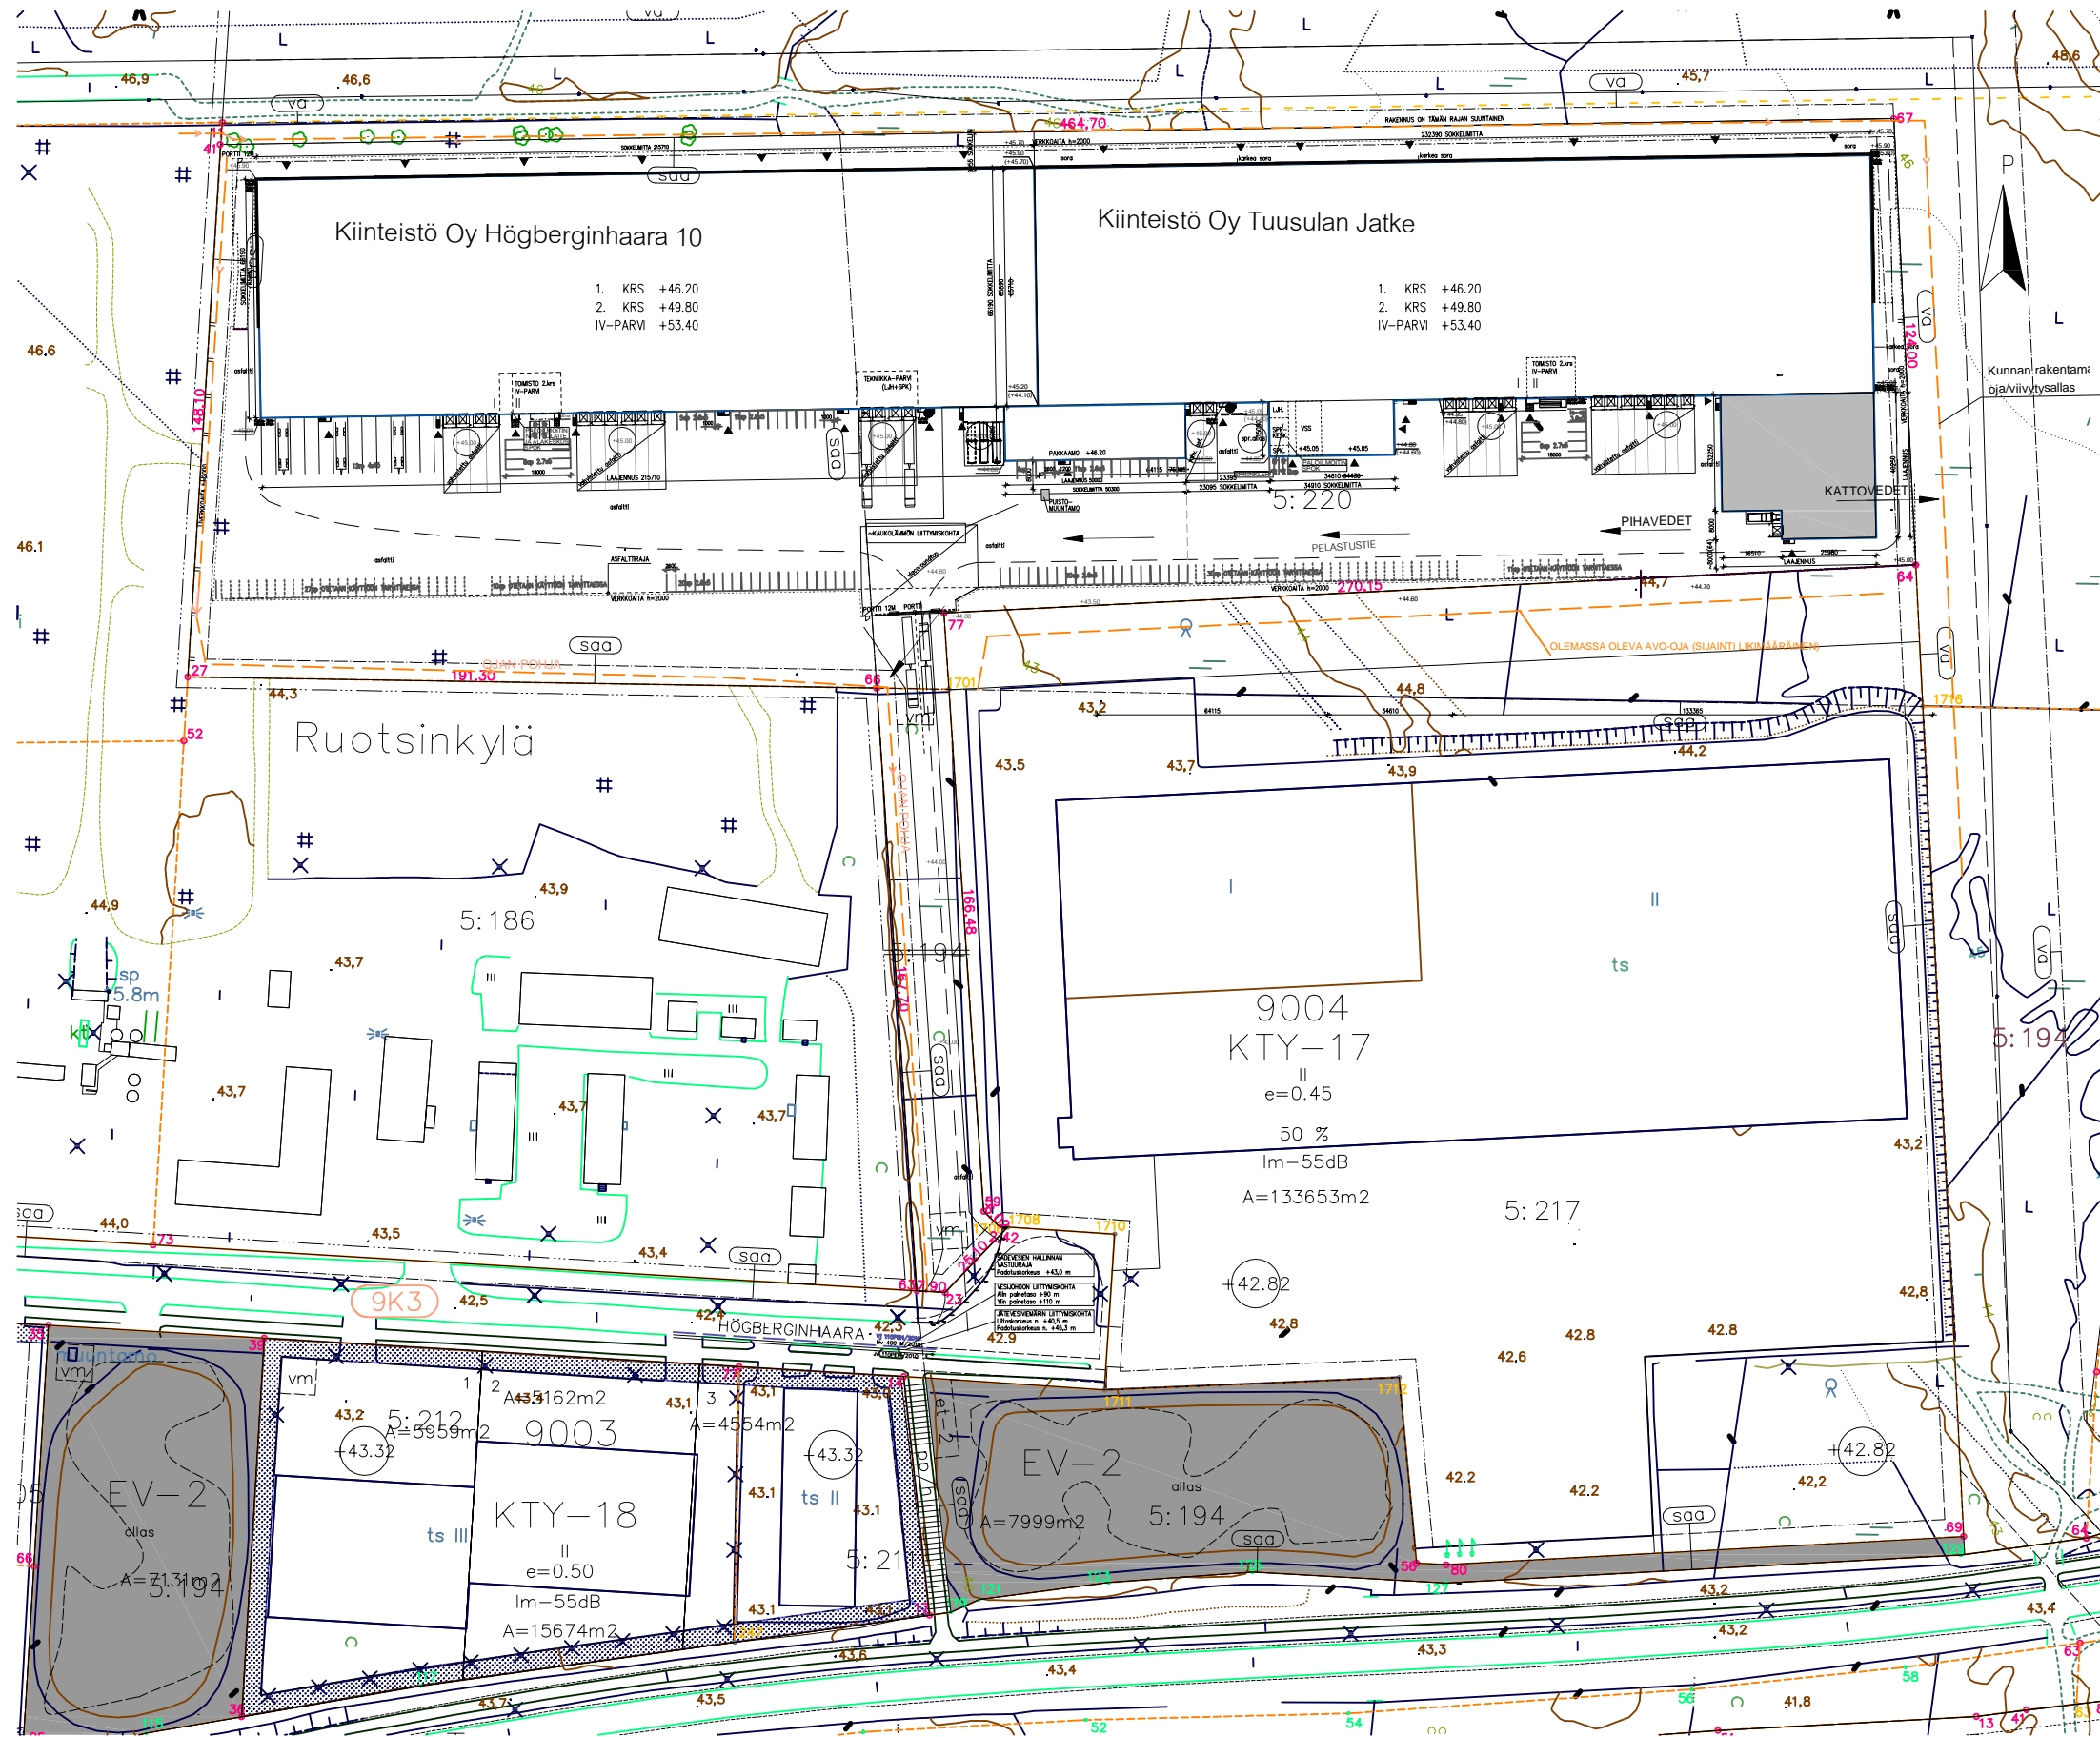

Koordinaattijärjestelmä ETRS-GK25 | Korkeusjärjestelmä N2000

MAANTIEKYLÄ 858-411-5-220

Versio

Rakennuskohde

LOGITRI 3.0 Tuusula
Högerginhaara 10, 04360 Tuusula

Piirustuksen sisältö

Asemapiirros

Piirustuslaji

LUONNOS

Mittakaava

1:2000

Piirustusnumero

A3

Päiväys

10.01.2019

Suunnittelija

Arkkitehtiruutu Oy, Merja Kalliomäki
merja.kalliomaki@arkkitehtiruutu.fi
+358 40 7676 545 | www.arkkitehtiruutu.fi