



- MERKINNÄT**
- AP autopaikka
 - PP polkupyöräpaikka
- PINTAMATERIAALIT**
- asf asfaltti
 - ist istutusalue
 - kt kivitiikka
 - ll luonnontilainen
 - nur nurmimattiympäristö
 - pt pöytäpaikka
 - th turvahake
- LEIKKIVARUSTEET**
- HL hiekkalaatikko
 - JK jousikeinu
 - KE keinu
 - KL keinulauda
 - KT kiipeilytorni
 - KK kiipeilykydet
 - LI liukumäki
 - MIT monitoimilaine
 - PA pelialue
 - PE penkki
 - PT puutalpa
 - PO pöytäryhmä
 - TP tasapainopuomi

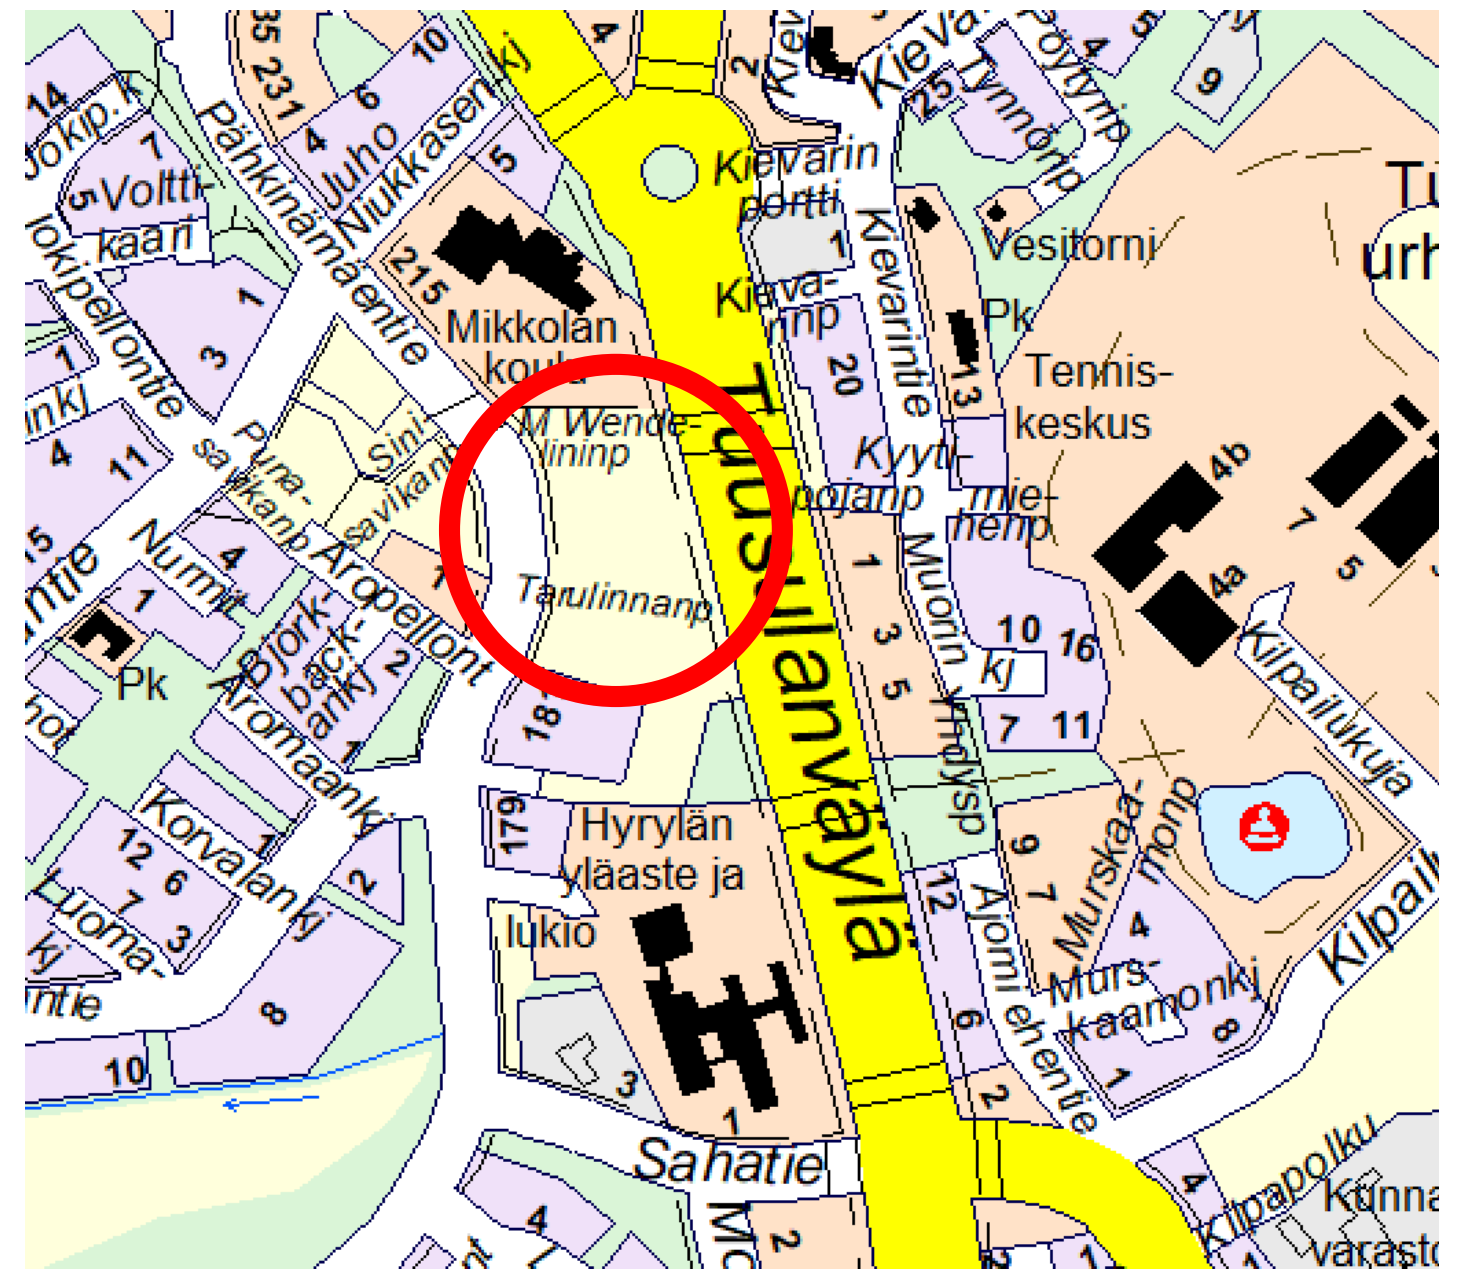

SIJAINKARTTA

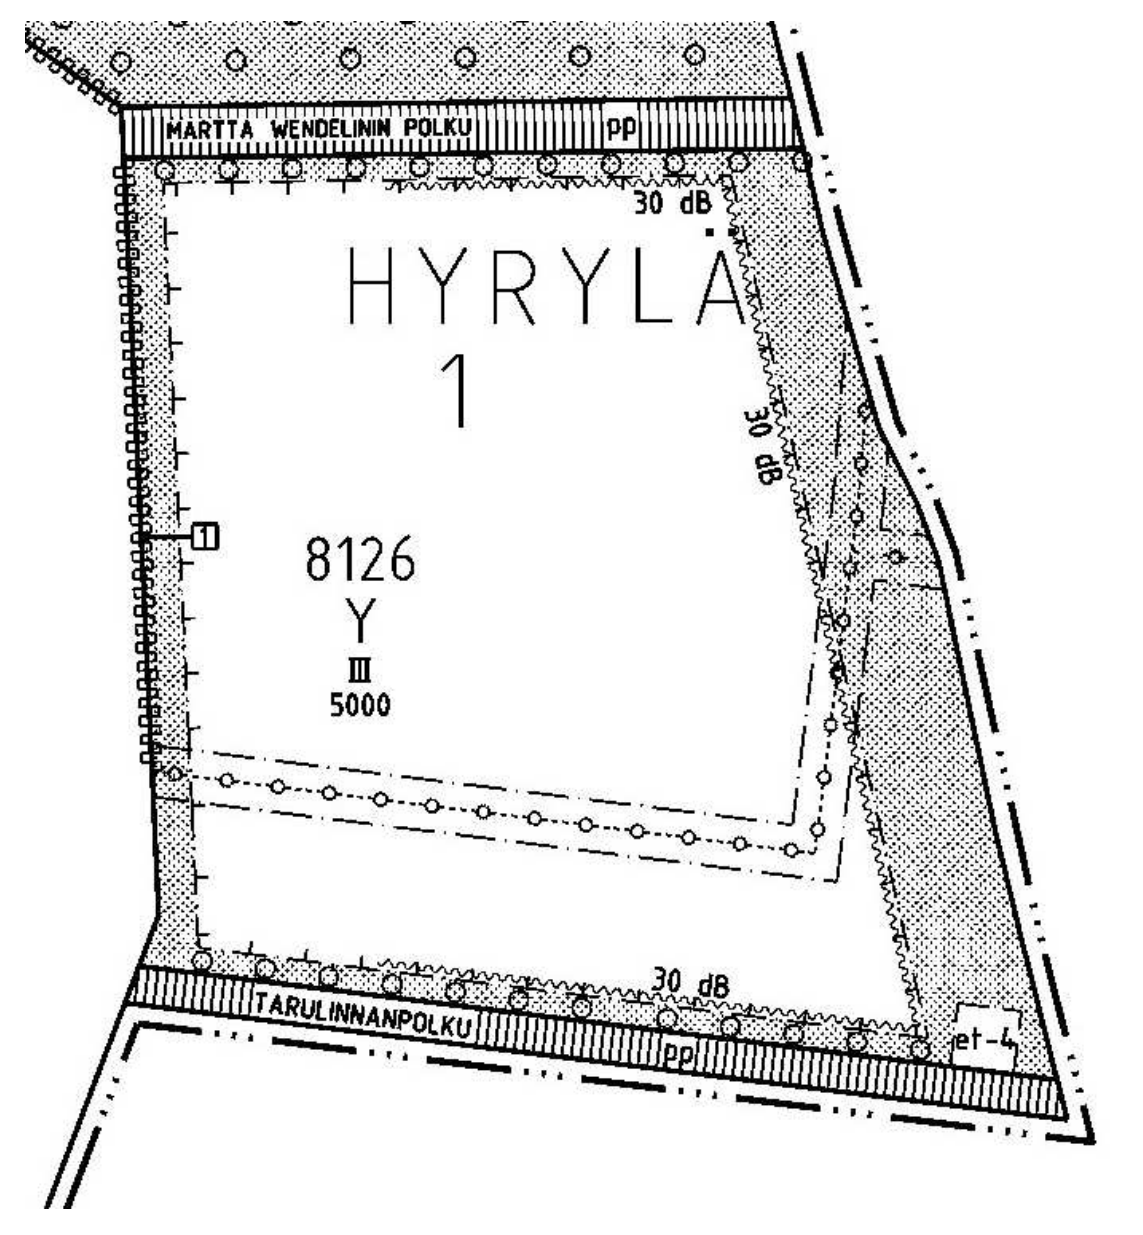

ASEMAKAAVAOTE

KERROSALALASKELMA	
Rakennusoikeus tontilla	5000 kem ²
Käytetty kerrosala lämmin	2645 kem ²
Kylmä	314 kem ²
yhteensä	2959 kem ²
Rakennusoikeudellinen kerrosala	xxxx kem ²
PYSÄKÖINTILASKELMA	
Kaavan autopaikkainormi	1 ap / 100 kem ²
Suunnitelman mukaiset autopaikat	
Saatto- ja asiointi	33 ap
joista sähköauton latauspisteitä 2 kpl	
Esteettömät autopaikat	2 ap
Henkilökunta	30 ap
yhteensä	65 ap
Kaavan polkupyöränormi	1 pp / 150 kem ²
Suunnitelman muk. polkupyöräpaikat	48 pp

Revisio	Sisältö	Tekijä	Päiväys												
1	ALUSTAVA		12.03.2020												
<table border="1"> <tr> <td>Koskikylä</td> <td>Korttelit/tila</td> <td>Tontti/Rno</td> <td>Viannonmaan arkkitehtimerkintöjen varten</td> </tr> <tr> <td>1</td> <td>8126</td> <td>1</td> <td></td> </tr> </table>		Koskikylä	Korttelit/tila	Tontti/Rno	Viannonmaan arkkitehtimerkintöjen varten	1	8126	1							
Koskikylä	Korttelit/tila	Tontti/Rno	Viannonmaan arkkitehtimerkintöjen varten												
1	8126	1													
<table border="1"> <tr> <td>Rakennuslupapäätös</td> <td>Päiväys</td> <td>Juoks. n:o</td> </tr> <tr> <td>UUDISRAKENNUS</td> <td>YLEISSUUNNITELMA</td> <td></td> </tr> <tr> <td>Rakennuskohteen nimi ja osoite</td> <td>Päiväys</td> <td>Mitakaavat</td> </tr> <tr> <td>Martta Wendelinin päiväkot</td> <td>Asemapiirros</td> <td>1 : 500</td> </tr> </table>		Rakennuslupapäätös	Päiväys	Juoks. n:o	UUDISRAKENNUS	YLEISSUUNNITELMA		Rakennuskohteen nimi ja osoite	Päiväys	Mitakaavat	Martta Wendelinin päiväkot	Asemapiirros	1 : 500		
Rakennuslupapäätös	Päiväys	Juoks. n:o													
UUDISRAKENNUS	YLEISSUUNNITELMA														
Rakennuskohteen nimi ja osoite	Päiväys	Mitakaavat													
Martta Wendelinin päiväkot	Asemapiirros	1 : 500													
<table border="1"> <tr> <td>Pähkinämäentie 195</td> <td>Suunnittelun nimi, päiväys ja allekirjoitus</td> <td>Suunnittelun nimi, numero ja päiväys</td> </tr> <tr> <td>04320 Tuusula</td> <td>Arkkitehdit Frondelius+Keppo+Salmenperä Oy</td> <td>AR1904 L01</td> </tr> <tr> <td>Kalevankatu 39, 00180 Helsinki</td> <td>p.09 2788788</td> <td>xx.xx.2020</td> </tr> <tr> <td>email: afks@afks.fi</td> <td></td> <td></td> </tr> </table>		Pähkinämäentie 195	Suunnittelun nimi, päiväys ja allekirjoitus	Suunnittelun nimi, numero ja päiväys	04320 Tuusula	Arkkitehdit Frondelius+Keppo+Salmenperä Oy	AR1904 L01	Kalevankatu 39, 00180 Helsinki	p.09 2788788	xx.xx.2020	email: afks@afks.fi				
Pähkinämäentie 195	Suunnittelun nimi, päiväys ja allekirjoitus	Suunnittelun nimi, numero ja päiväys													
04320 Tuusula	Arkkitehdit Frondelius+Keppo+Salmenperä Oy	AR1904 L01													
Kalevankatu 39, 00180 Helsinki	p.09 2788788	xx.xx.2020													
email: afks@afks.fi															