
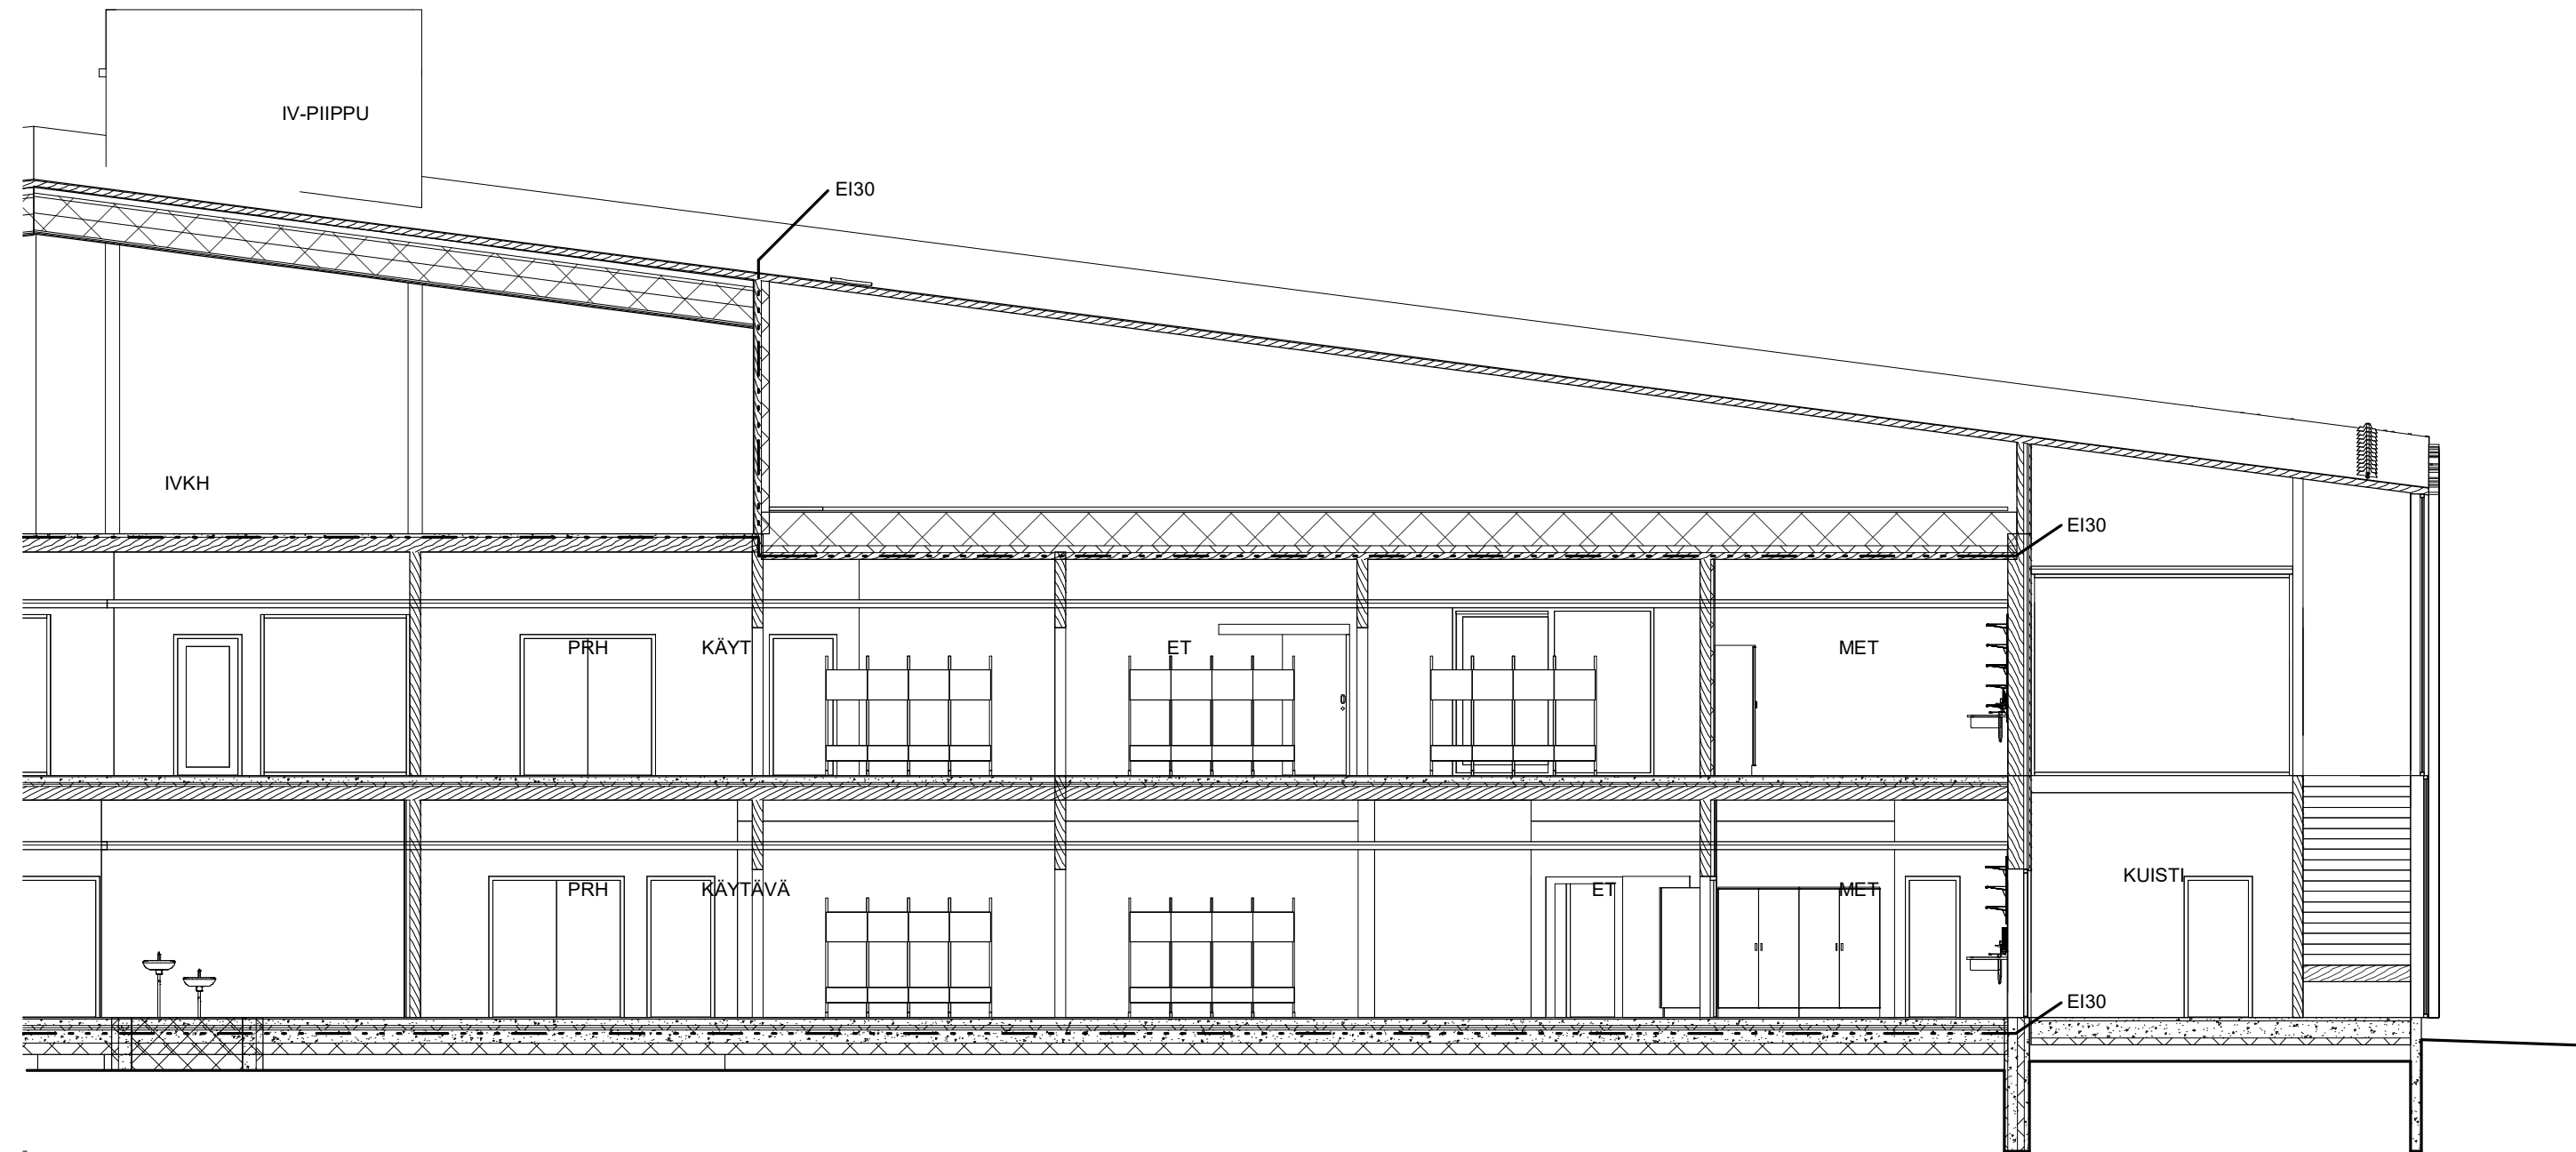


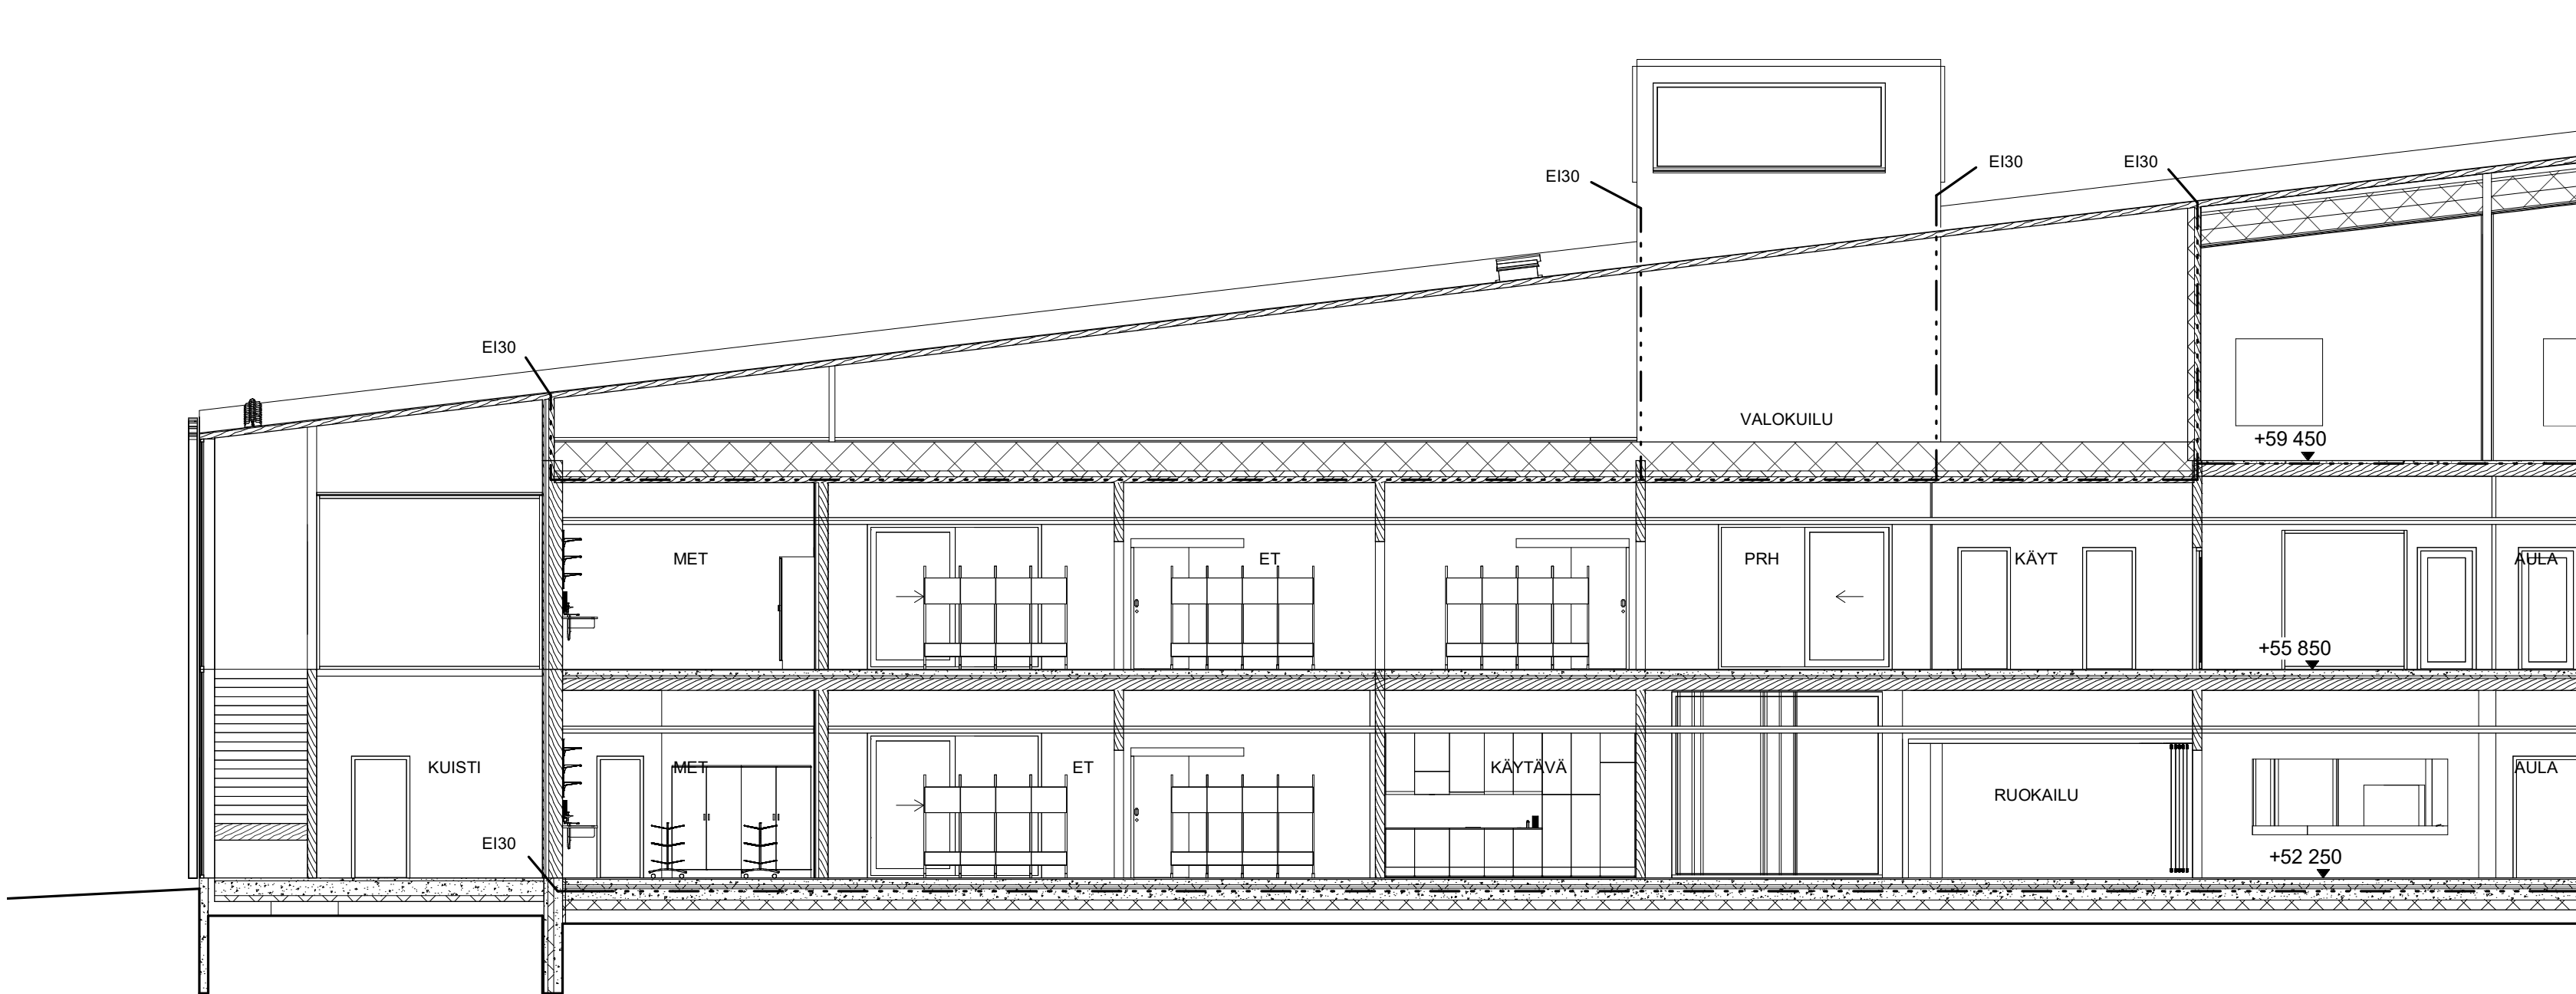

Revisio	Sisältö	Tekijä	Päiväys
1	ALUSTAVA		12.03.2020
Viranomaisen arkkitehtimerkintöjä varten			
Pääsuunnitelma		Juoks. n:o	
UUDISRAKENNUS		YLEISSUUNNITELMA	
Rakennuskohteen nimi ja osoite		Mittakaavat	
Marta Wendelin päiväkot		Leikkaus B-B	
Pätkinmäentie 195		1 : 100	
04320 Tuusula			
Suunnittelija nimi , päiväys ja allekirjoitus		Suunnitteluala, työn numero ja piirustuksen numero	
Arkkitehdit Frondelius+Keppo+Salmenperä Oy		AR1904 L08	
Kalevankatu 39, 00180 Helsinki			
p.09 2788788			
email: afks@afks.fi			
		xx.xx.2020	