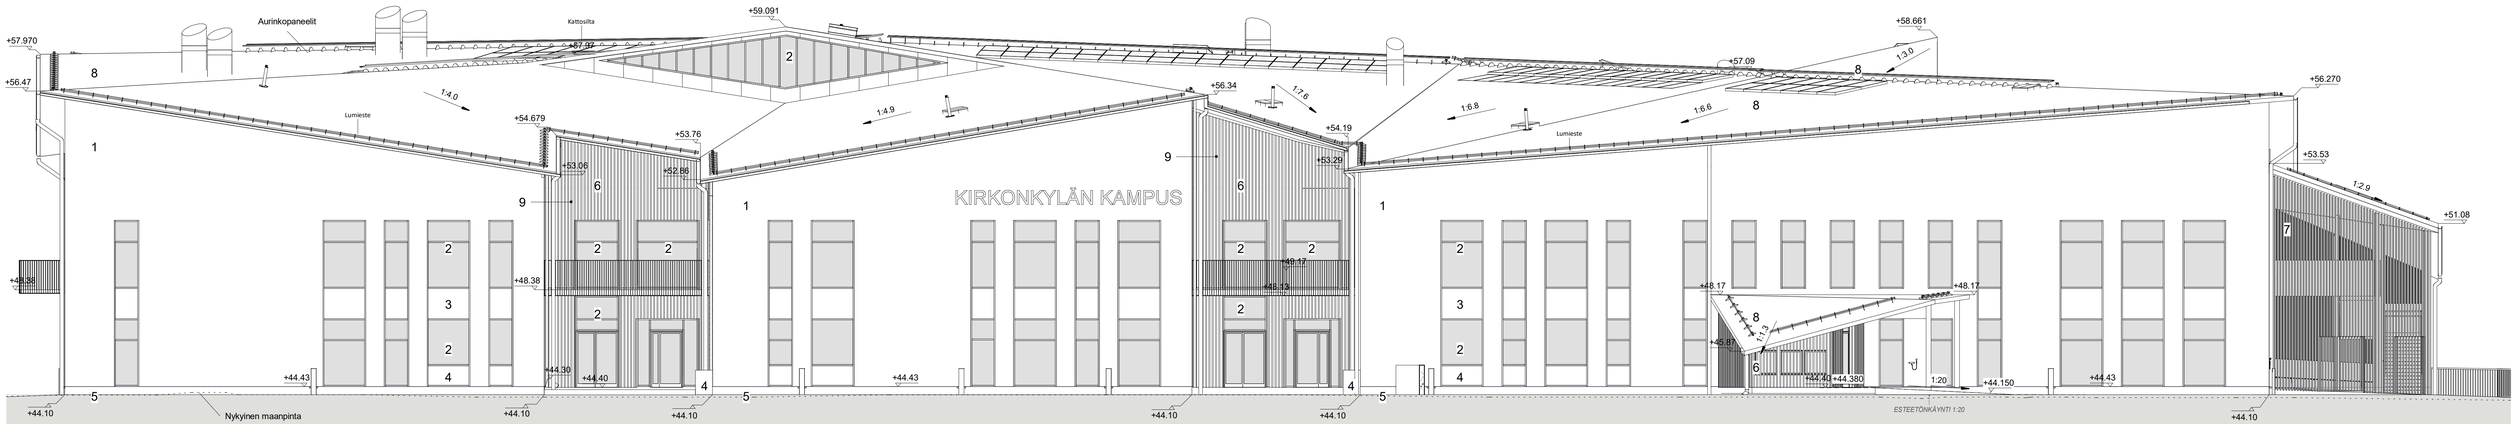

1/100 Julkisivu etelään
1 : 100

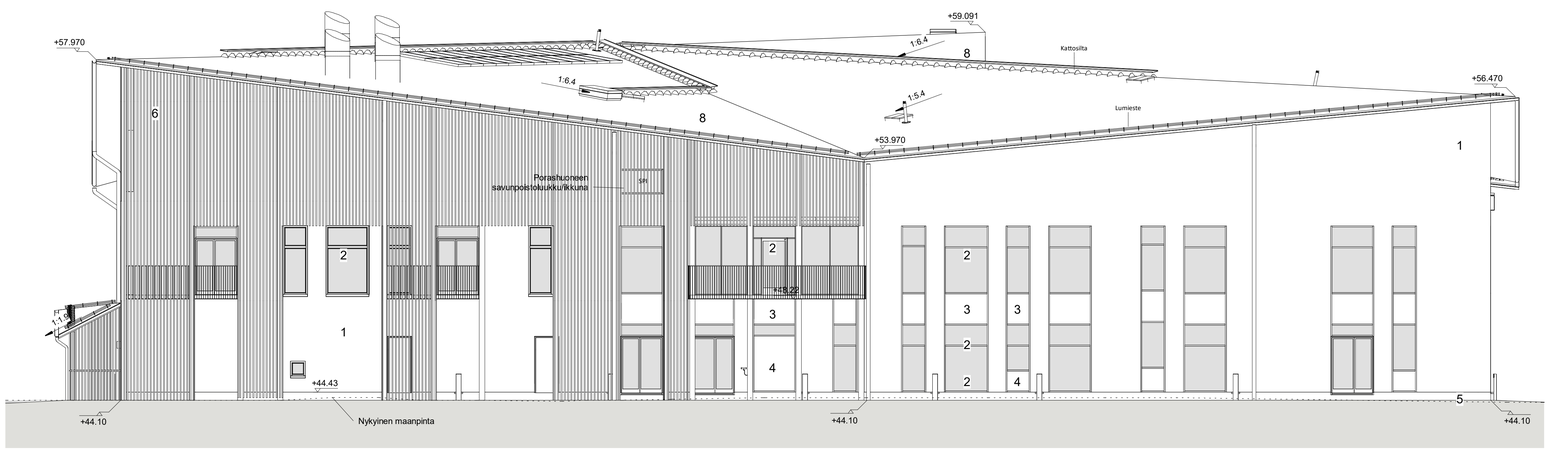

1/100 Julkisivu länteen
1 : 100

Julkisivujen materiaalit

1. Rappaus, vaalea beige
2. Lasi
3. Kuitusementtilevy, okra
4. Kuitusementtilevy, Faluninpunainen
5. Betoni, luonnonvärinen
6. Puurimoitus, punaruskea
7. Alumiinirimoitus, punaruskea
8. Bitumihuopa, tummanharmaa
9. Kuitusementtilevy, vihreä

kaupunginosa / kylä	kortteli / tila	tontti / Roo	viranomaisten merkintöjä
4	4209	1	

rakennusloimenpide	piirustuslaji	juokseva numero
UUDISRAKENNUS	Pääpiirustus	

rakennuksen numero / rakennusten numerot / rakennustunnus / rakennustunnukset	tasokoordinaattijärjestelmä	korkeusjärjestelmä
	ETRS-GK25	N2000

KIRKONKYLÄN KAMPUS

Tuusulantie 131, 04310 Tuusula

piirustuksen sisältö	mittakaava	suunnittelulaita	piirustusnumero	muutos
Julkisivut eteläänja länteen	1 : 100	ARK	P008	
		tiedosto		

A R K K I T E H T I T O I M I S T O L E H T O P E L T O N E N V A L K A M A O Y
L A S T E N K O D I N K U J A 2 0 0 1 8 0 H E L S I N K I P U H : 0 1 0 2 2 9 2 2 5 0 E - M A I L : H E L S I N K I @ L P V . F I

suunnittelija: Annika Marttinen, arkkitehti

päiväys: 8.4.2021

Tekijänoikeus Arkkitehtitoimisto Lehto Peltonen Valkama Oy. Tämän aineiston tai sen jonkin osan kopioinnen tai jäljentäminen valokopioimalla, digitoimalla, tietojärjestelmään tai tietokantaan tallentamalla taikka mitä tahansa muuta tekniikan tai jäljentämistapaa käyttäen, sainon kun aineiston tai sen osan myyntinen, vuokraamisen, lainaamisen ja muu levittäminen tai aineiston siirtäminen tietoverkon välityksen on sallitta vain Arkkitehtitoimisto Lehto Peltonen Valkama Oy. n antaman etukäteisen hyväksyen kosan nojalla ja luvan mukaisesen käyttötarkoituksesen. Aineiston luvallisuutta käytöstä seurasa tekijänoikeuslain (404/1961) mukainen vahingonkorvausvelvollisuus ja rangaistusseuraamus.

A4/B3-1776