


HULEVESIKAIVOT  
JÄTEVESIKAIVOT

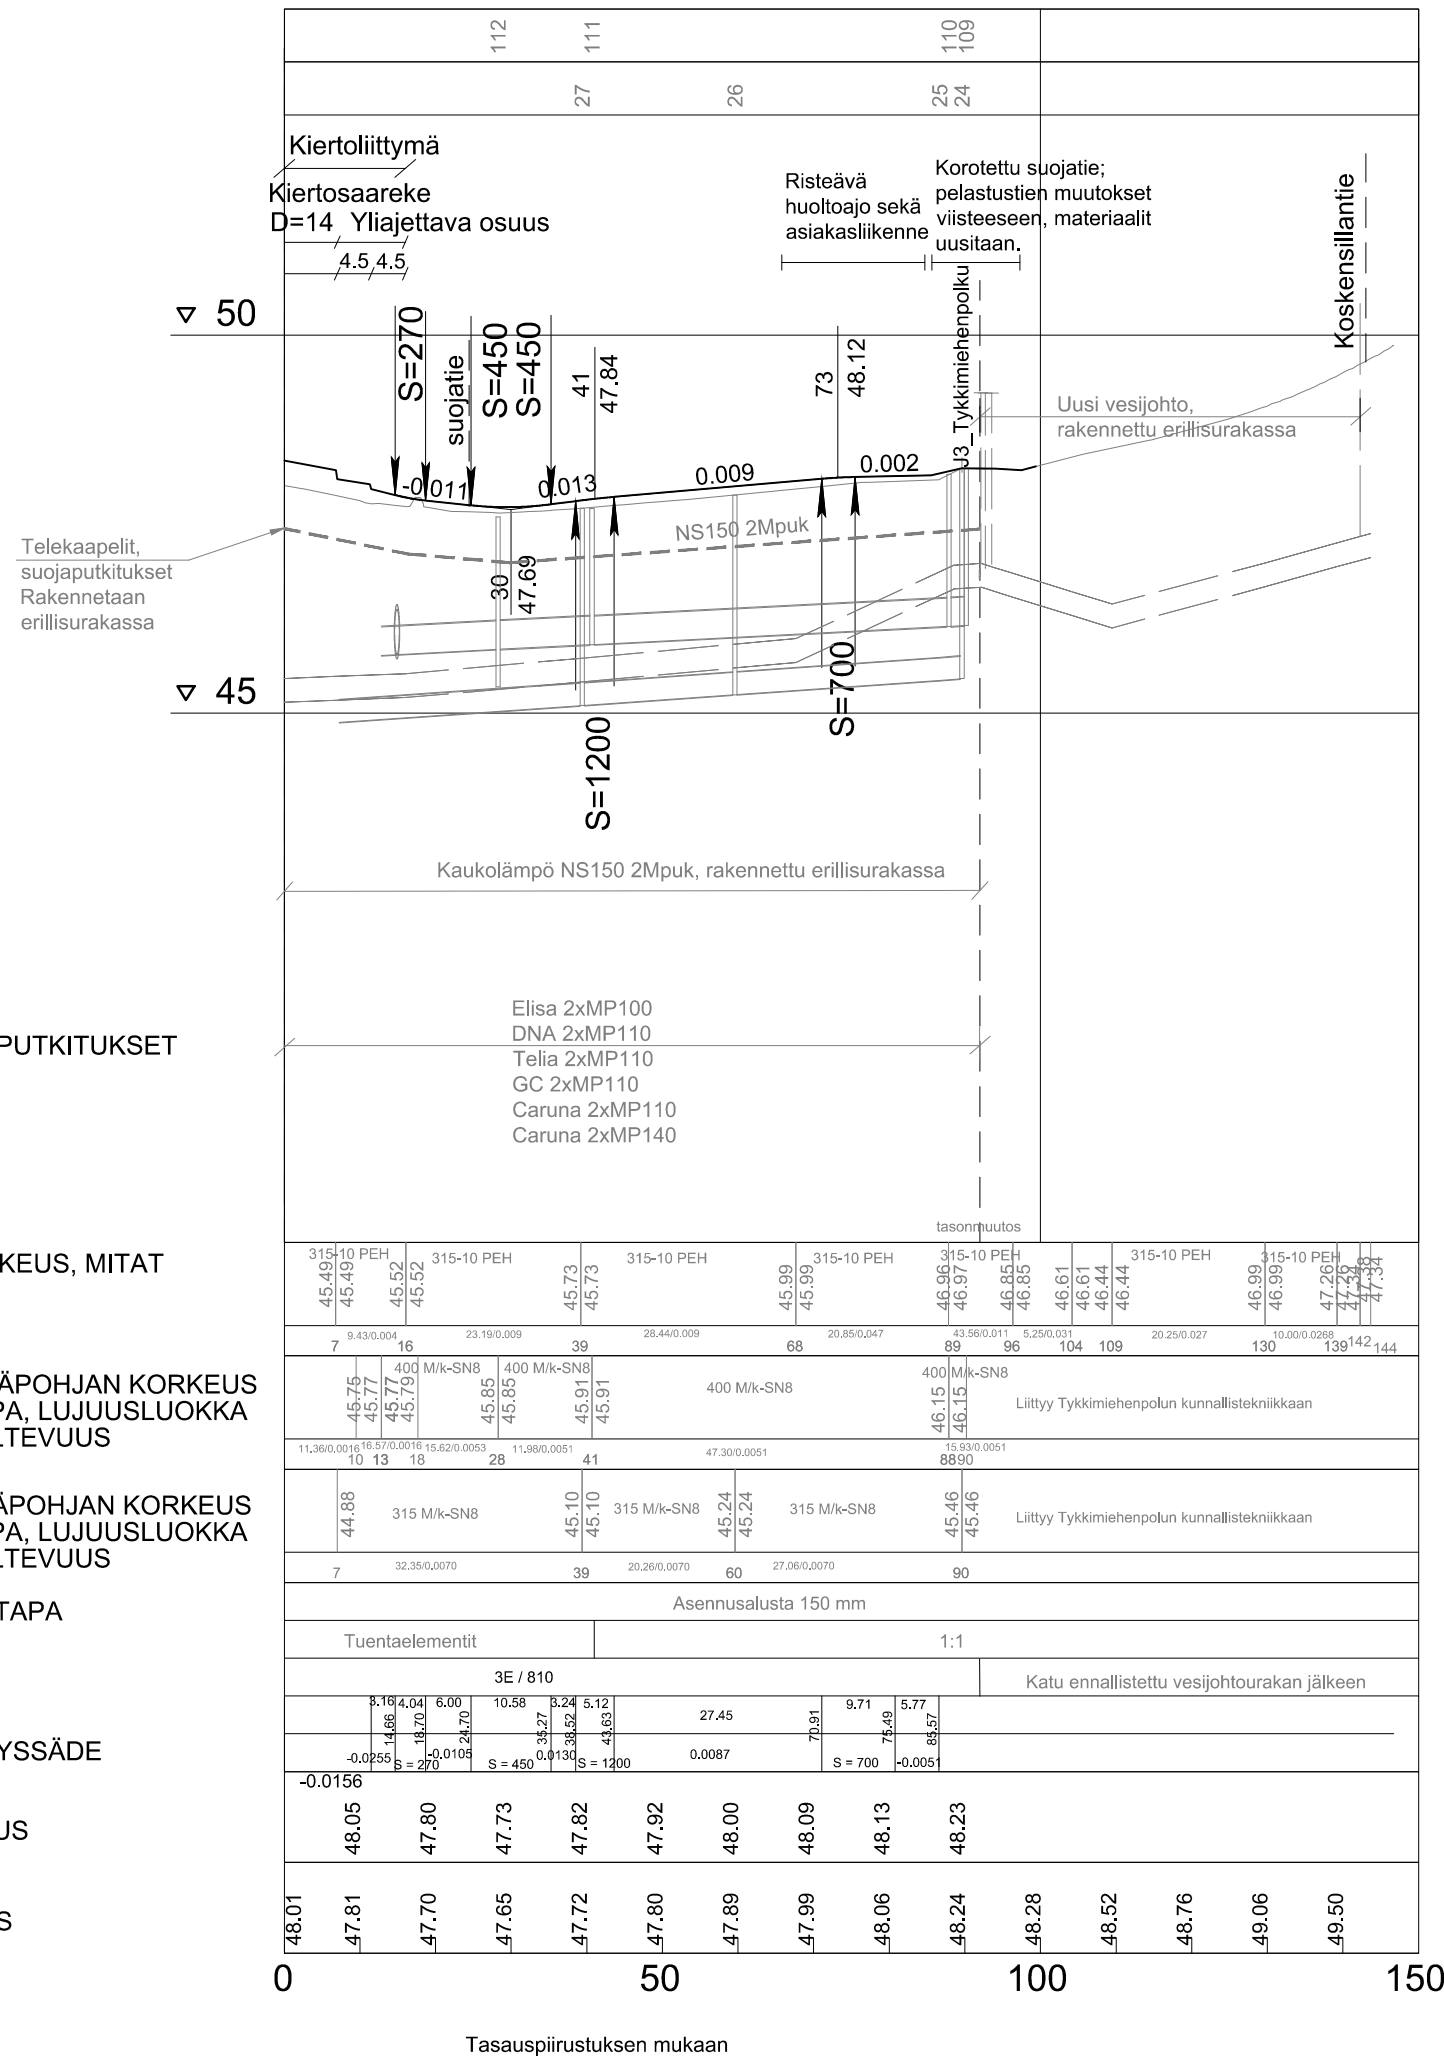

TELEKAAPELIT, SUOJAPUTKITUKSET

VESIJOHTO, LAEN KORKEUS, MITAT  
AINE, PAINELUOKKA  
PAALU

HULEVESIVIAMÄRI, SISÄPOHJAN KORKEUS  
MITAT, AINE, LIITOSTAPA, LUJUUSLUOKKA  
PAALU, KAIVOVÄLI, KALTEVUUS

JÄTEVESIVIAMÄRI, SISÄPOHJAN KORKEUS  
MITAT, AINE, LIITOSTAPA, LUJUUSLUOKKA  
PAALU, KAIVOVÄLI, KALTEVUUS

PUTKIEN PERUSTAMISTAPA

KAIVANTO

PÄÄLLYSRAKENNE

MATKA

KALTEVUUS / PYÖRISTYSSÄDE

TASAUSVIIVAN KORKEUS

MAANPINNAN KORKEUS

PAALUTUS

SIVUKALTEVUUS

- Ajorata, asfaltti, katurakenneluokka 3F / 810
- SMA, 4 cm
  - ABS, 6 cm
  - ABK, 6 cm
  - Kantava kerros KaM 0/32, 15 cm
  - Jakava kerros KaM 0/90, 50 cm
  - Suodatinkangas

- Jk+pp, päällyste, katurakenneluokka 6F / 790
- AB, 4 cm
  - Kantava kerros KaM 0/32, 15 cm
  - Jakava kerros KaM 0/90, 60 cm
  - Suodatinkangas

- Jk+pp, kivetty, katurakenneluokka 6F / 870
- Kiviverhous + asennushiekka 80 + 40 cm
  - Kantava kerros KaM 0/32, 15 cm
  - Jakava kerros KaM 0/90, 60 cm
  - Suodatinkangas

- Kiertoliittymä, kivetty, katurakenneluokka 3F / 870
- Kiviverhous + asennushiekka 80 + 40 cm
  - Kantava kerros KaM 0/32, 15 cm
  - Jakava kerros KaM 0/90, 60 cm
  - Suodatinkangas

Olemassa olevan kunnallistekniikan purku- ja siirto- ja rakennustyöt tehty urakkahjelman mukaisesti:

"Urakkavaihe 2.  
Hyrylän palvelukeskus, vesihuollon rakennussuunnitelma, 26.9.2023  
Tilaaaja Jukka Sahlakari, Tuusulan vesihuoltoliikelaitos"

Kaivojen kansistot asennettu ennallistetun nykyisen maanpinnan tasoon. Tarvittavat madallustoimet katurakentamisen yhteydessä.



A-Insinöörit Suunnittelu Oy  
Satakunnankatu 23 A, 33210 Tampere  
Puh. 0207 911 888

Suunnittelija	Piirt.	Hyv.	Pvm
Sari Haapalainen	Juha-Matti Siipola	Jukka Tikkamäki	9.8.2024

Tunn. Muutos Muuttaja Päiväys

Koordinaattijärjestelmä: ETRS-GK25 © Tuusulan kunta, kartta- ja paikkatieto/ 2016

Korkeusjärjestelmä: N2000

Kylä	Kortteli/Tila	Tontti/R:nro	Alustava nähtävillä olo	§
HYRYLÄ			Tekn. ltk hyv.	

Rakennustoimenpide	Virallinen nähtävillä olo	§
KATU	Tekn. ltk hyv.	

Rakennuskohteen nimi ja osoite	Piirustuslaji
Hyrylän palvelukeskus	KATUSUUNNITELMA

Piirustuksen sisältö	Mittakaavat
PITUUSLEIKKAUS	1:1000 / 1:100
Hyrylääntie	



Pvm	Piirt.	Suunn.	Tark.	Suunnitteluala, työn numero	Piir.nro
9.8.2024		SHo			2151-33