

**RIVITALOT /
ALUSTAVAT LAAJUUSTIEDOT:**

RAKENNUSOIKEUS **N.900 k-m²**

AUTOPAIKAT (2 ap/as) **18 AP + 2 vieras AP**



TONTIN PINTA-ALA **4584 m²**
KORTTELITEHOKKUUS **e_k= 0,196**

NYKYISTEN TONTTIEN LAAJUUSTIEDOT:

TONTTIEN ALA YHT. 4020m²

TONTTIEN RO YHT. 600k-m²

NYKYINEN KORTTELITEHOKKUUS e_k=0,149

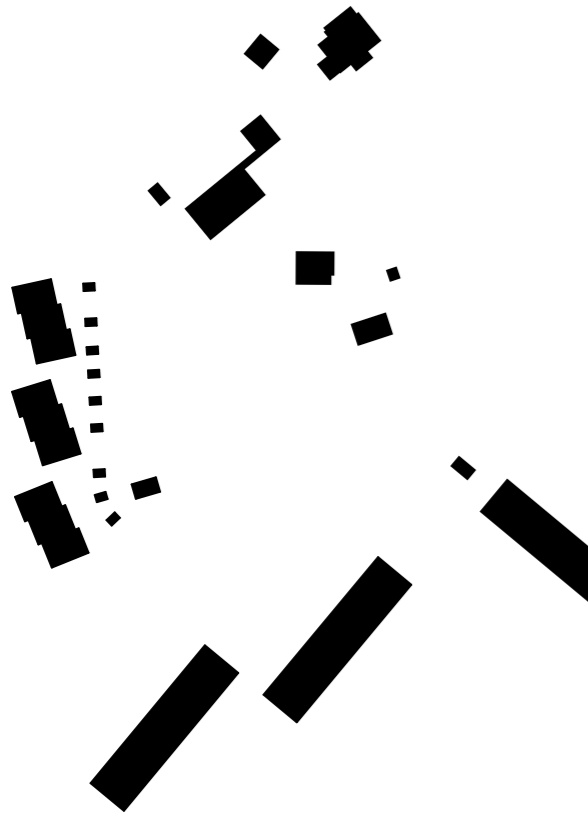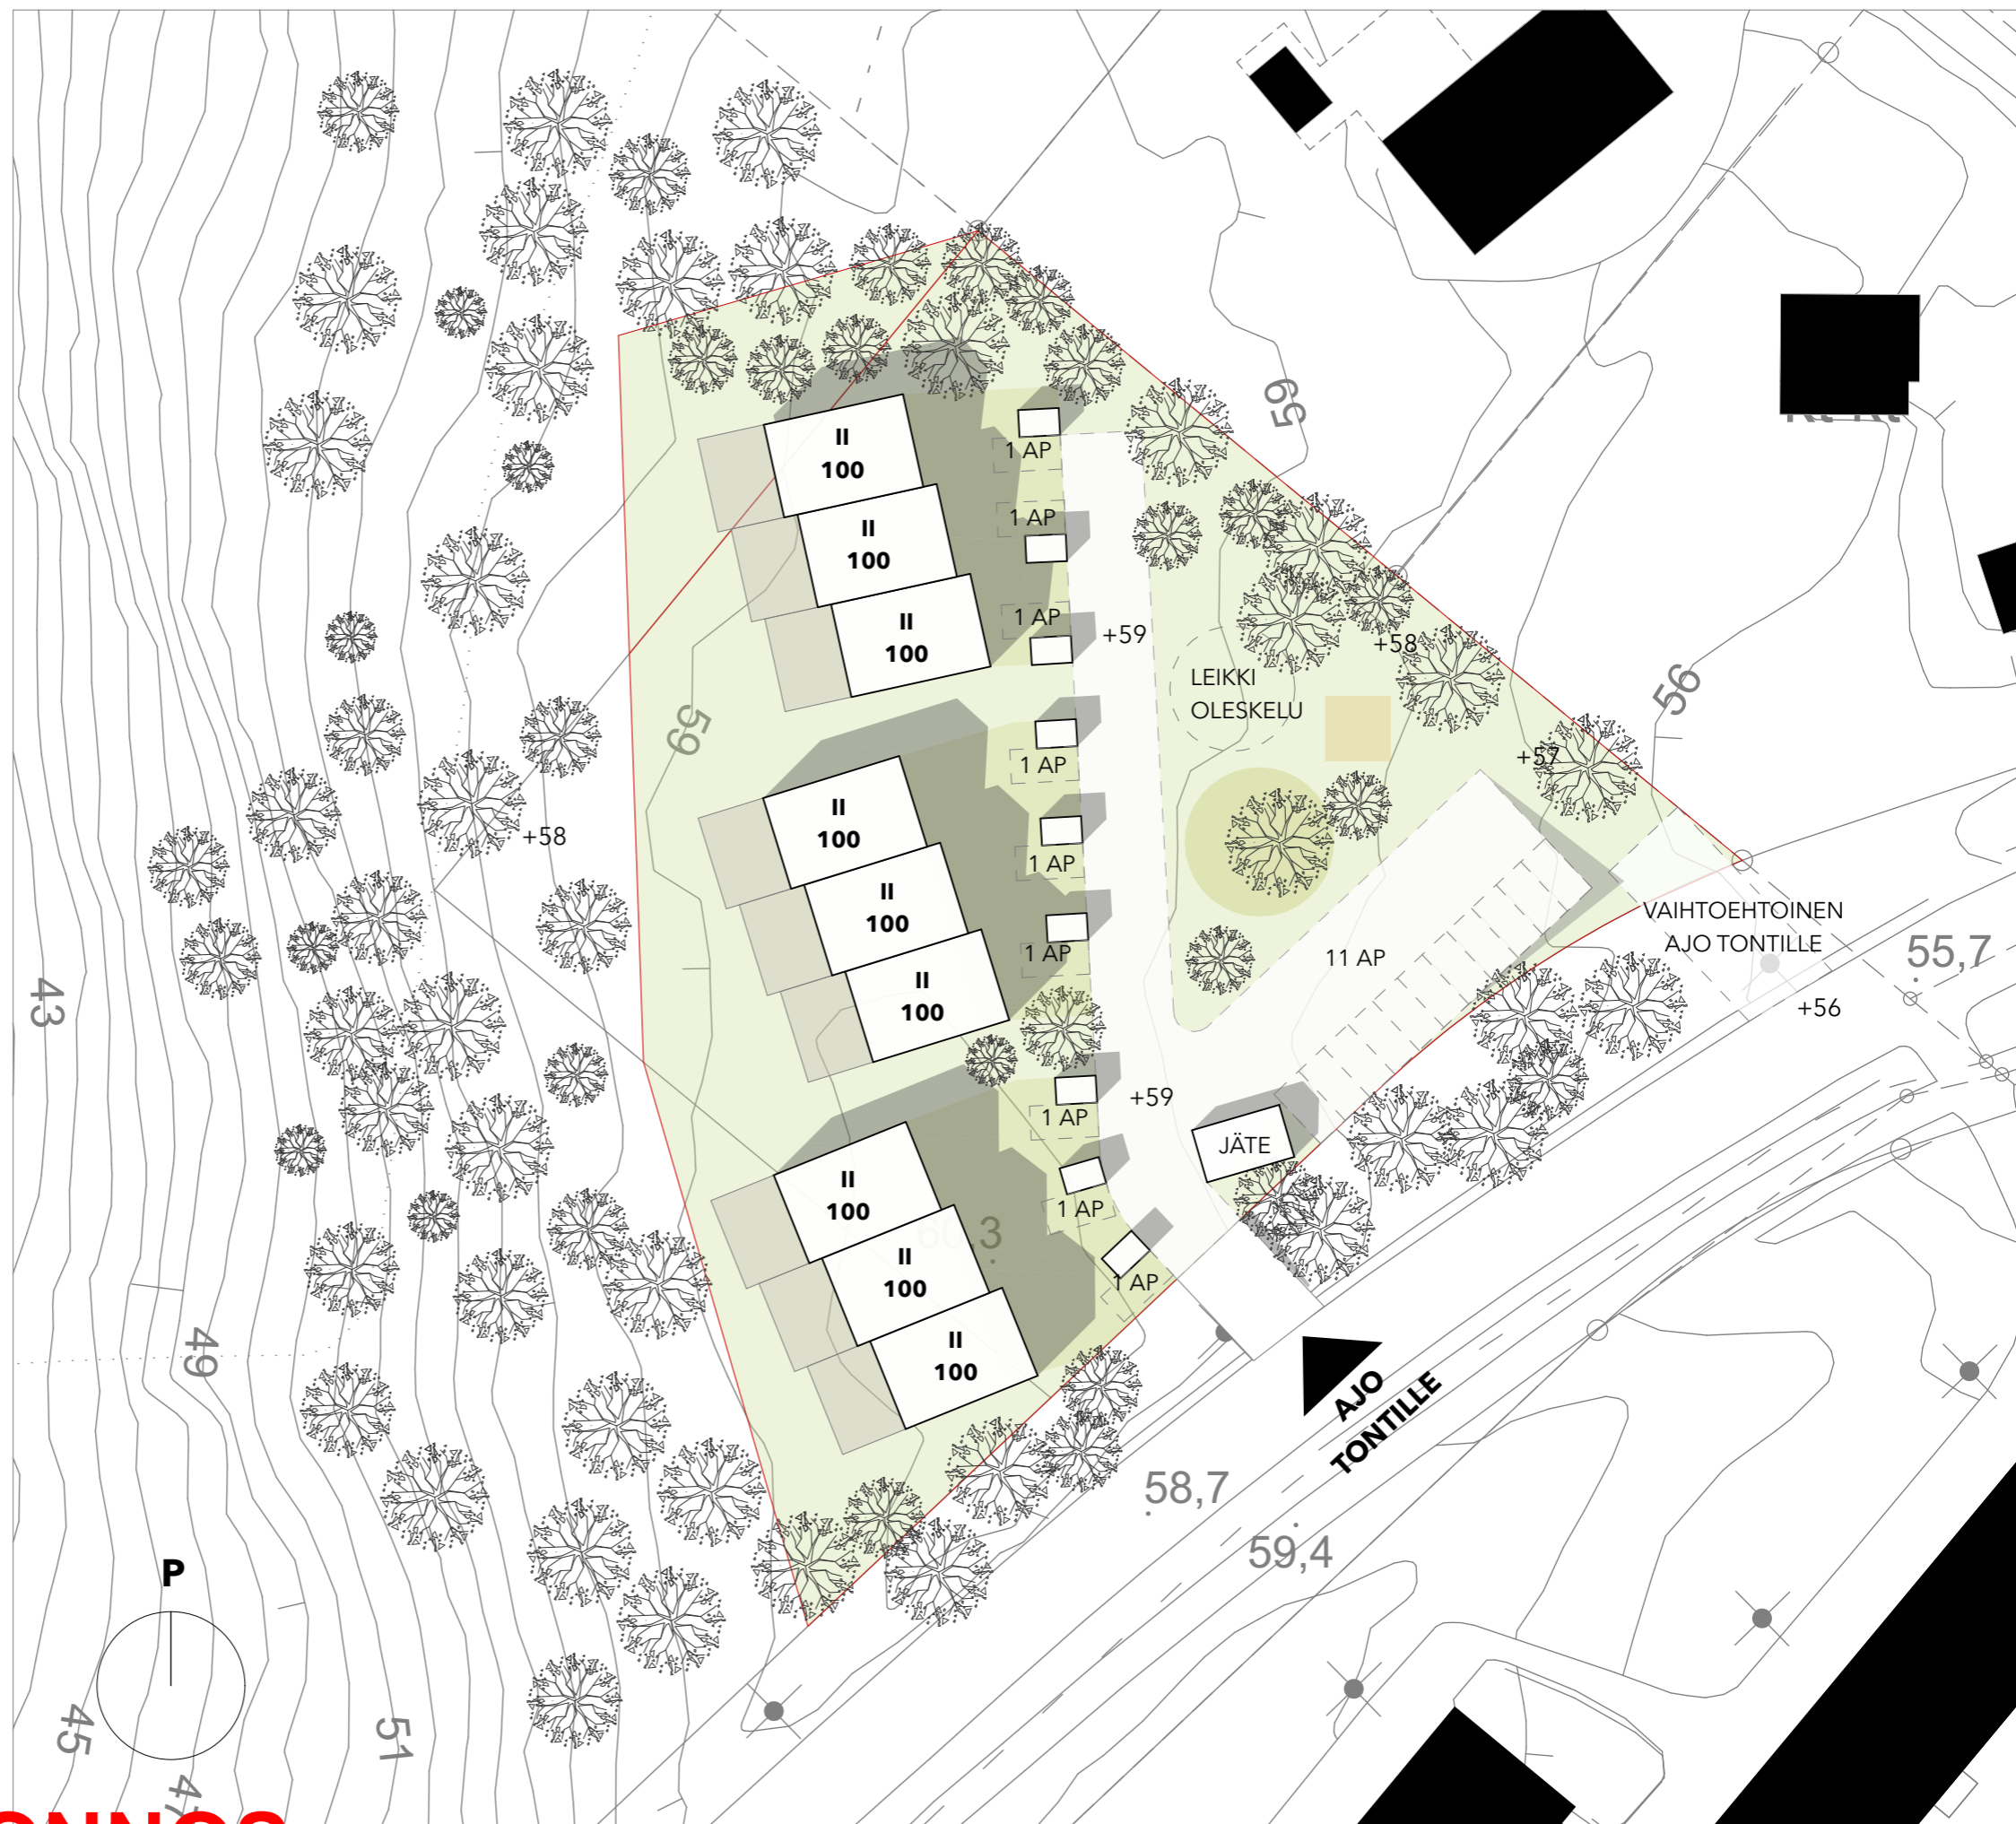

RAKEISUUSKARTTA 1:2000

LUONNOS