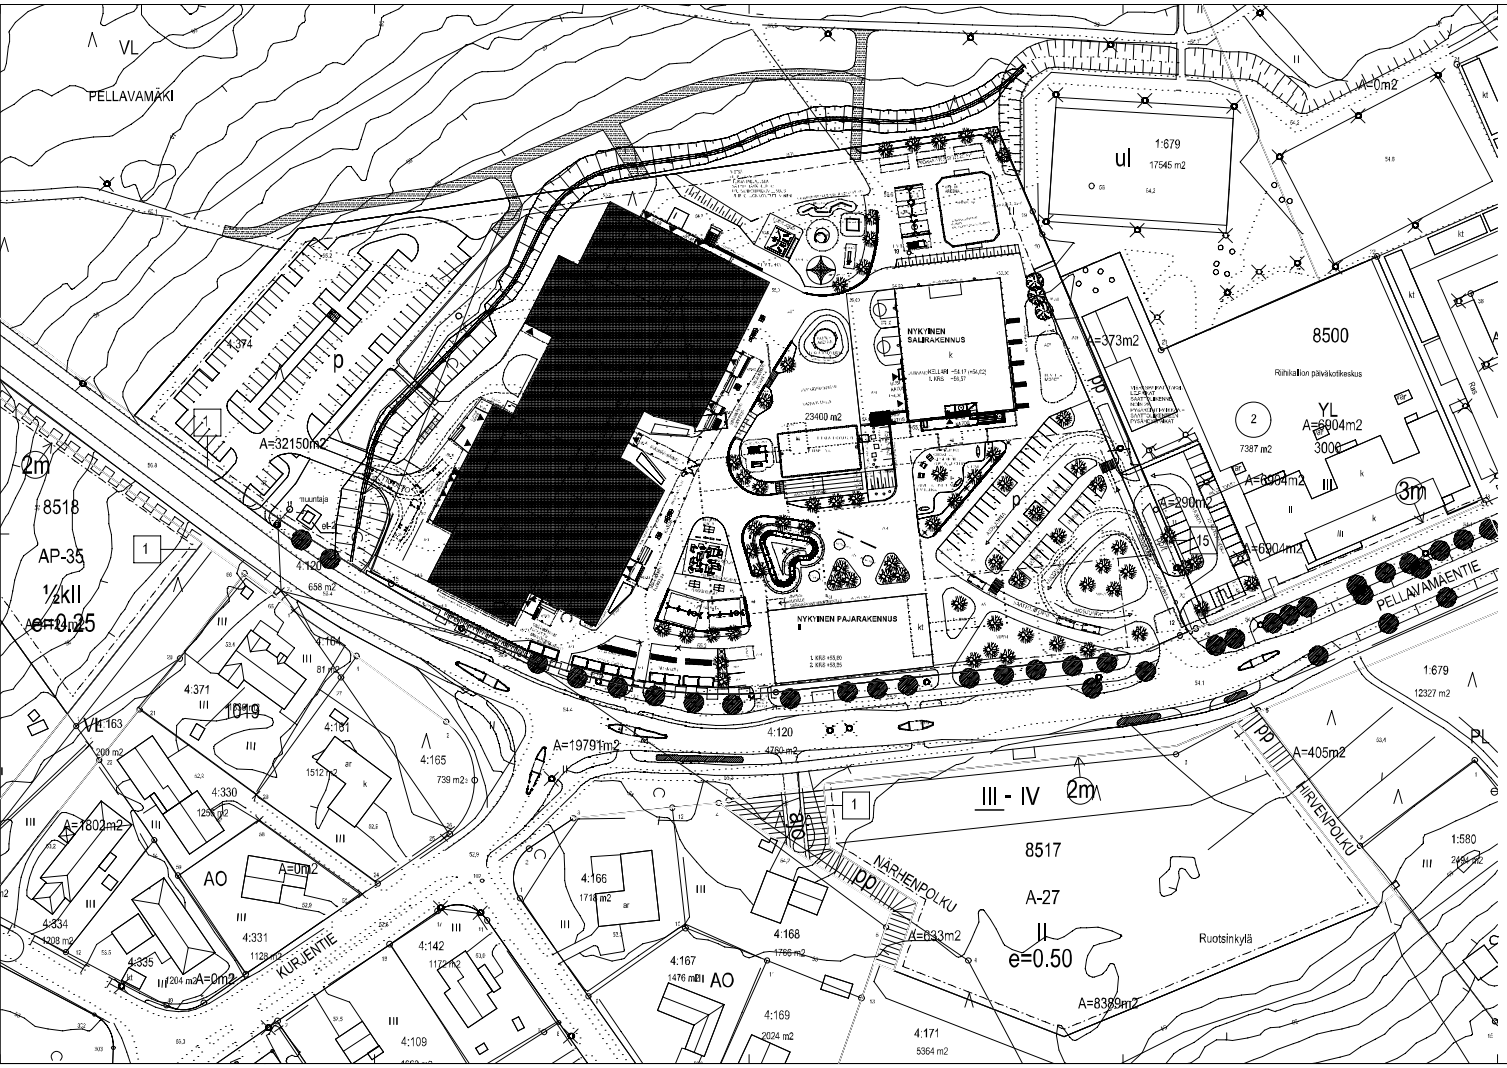

RIIHIKALLION MONITOIMIKAMPUS
1 / 8500 / RIIHIKALLIO / TUUSULA

TUNTIN PINTA-ALA	32 150 m²
KYSEINEN OSUUS	29 000 m²
SALLITTU KERROSLUKU	IV

UUDISRAKENNUS
KERROSLUKU 3

KERROSALA

KERROSALA, 1. KRS	5626 m²
KERROSALA, 2. KRS	5996 m²
KERROSALA, 3. KRS KÄYTTÖTILAT	824 m²
KERROSALA, 1.KRS KATTAKONAT JA ULKOVALTEVAT	1434 m²
KERROSALA YHTEENSÄ	13434 m²

KERROSALAAN EI OLE LASKETTU TV-KONEHUONETTA 1 9A 2

KOKONAISALA

KOKONAISALA, 1. KRS	5626 m²
KOKONAISALA, 2. KRS	5996 m²
KOKONAISALA, 3. KRS KÄYTTÖTILAT	824 m²
KOKONAISALA (V-KONEEN 1 JA 2) KRS	1450 m²
KOKONAISALA 1.KRS KATTAKONAT JA ULKOVALTEVAT	34 m²
KOKONAISALA YHTEENSÄ	13 973 m²

TILAVUUS

TILAVUUS (BRUTTO)	52 800 m³
TILAVUUS (NETTO)	40 m³
TILAVUUS YHTEENSÄ	52 800 m³

RAKENNUKSEN PALOLUOKKA P.

UUTEEN RAKENNUKSEEN RAKENNETAAN 3 KPL S3-LUOKAN VÄESTÖNSUOJIA.

RAKENNUS VARUSTETTAAN KONEELLISELLA TULOVAYTIDOLLA JA LÄMMÖN TALTEENOTTOLAITTEISTOLLA.

KÄYTTÖ- JA HUOLTOTURVALLISUUS SUUNNITELMA RAKENTAMISMÄÄRÄYSKOKOELMAN F2:N MUKAISESTI.
RAKENNUS VARUSTETAAN AUTOMAATTISELLA PALOILMOITINJÄRJESTELMÄLLÄ, PUNAVALOMERKEILLÄ JA
A-KUSAMMUTUSKALUSTOLLA. RAKENNUKSEEN ASENNETAAN TURVA- JA MERKKIVALAISTUS.
EHDOTON SULKUMYÖTÖ LAAKATTAAN VAKUUTUSYHTIÖ MÄÄRITTÄMILLE YHTEISMAKSUMYÖNTÖ
YHTEYDESSÄ OLEVASTA TIHILÄKAPPSTA

KULKU VESIKATOLLE ULLAKKOTILOCSTA HUOLTOLUUKKUJEN KAUTTA.

RAKENNUKSEN VESI- JA VIEMÄRITJÄRJESTELMÄT LITTETÄÄN KAUPUNGIN VESI- JA
VIEMÄRIVERKOSTEISEEN. HULEVEDET VIEDYTETÄÄN TONTILLA HULEVESIJÄRJESTELMÄSSÄ.

PILASTUSTIEN JA TIKASAUTON NOSTOPAIKAN MAAN KANTAVUUDEN ON OLTAVA 32 TN.

N2000-KORKEUSJÄRJESTELMÄ

ALUSTAVA
N2000-KORKEUSJÄRJESTELMÄ

Projekti - kortti / rakennus / tuusula	Tarkastaja
1 / 8500 / RIIHIKALLIO / TUUSULA	Piirustaja
Kohde	RIIHIKALLION MONITOIMIKAMPUS	Työnro	17695
Osoite	PELLAVAMÄENTIE 15, 04320 TUUSULA	Mittakaava	1:500
Piirustus	ASEMAPIIRUS		

Arsatek arkkitehtuuria

	ARK
	1

Suunnittelija: Kati Kuosmanen, arkkitehti, SAFA
Puh. 040 5 [redacted]
Email: [redacted]@arsatek.fi
Päiv. 6.5.2021