



23.04.2025

PIRELY/4346/2025

Tuusulan kunta
Jouni Rintanen
Moukarinkuja 4C
04300 TUUSULA

Lupa työskennellä yhdysteiden 1403 ja 1421 tiealueella, Tuusula

1 Hakemus

Tuusulan kunta on hakenut lupaa maanteiden 1403 ja 1421 (Ridasjärventie, Jokelantie) tiealueella työskentelyyn ajalle 05.05.2025 – 30.06.2025.

Tehtävä työ: Raskaan liikenteen läpiajokieltoa täydentävien liikennemerkkien asentaminen maanteille.

Asennetaan Jokelantie-Ridasjärventie -välin (reitti Keskustie-Päivätie) raskaan liikenteen läpiajokieltoa täydentävät liikennemerkkit Ridasjärventielle ja Jokelantielle. Liikennemerkkien suunnitellut sijoittamiskohdat on esitetty liitteen liikennemerkkisuunnitelmassa. Kunta asentaa samalla läpiajokieltomerkit myös Päivätielle, joka on kunnan katu.

Tuusulan kunta vastaa merkkien hankkimisesta ja asentamisesta. Asentamistöissä noudatetaan samoja periaatteita kuin kunnan asentaessa liikennemerkkejä kaduilleen. Työ ei edellytä liikenteen ohjausta, sillä liikennemerkkien asennuksessa työskennellään ajoradan ulkopuolella. Merkkejä asennettaessa muuta liikennettä varoitetaan vilkkuvaloin varustetulla ajoneuvolla.

Työkohteen sijainti: Lupapäätöksen liitteenä olevien suunnitelmaliitteiden mukaisesti.

Kunta: Tuusula

2 Päätös

Pirkanmaan elinkeino-, liikenne- ja ympäristökeskus (ELY-keskus) myöntää hakijalle työluvan seuraavasti:

Liikennemerkkien asentaminen.

Työkohteen sijainti

Yhdystiet 1403 (Nukari-Ridasjärvi) ja 1421 (Järvenpää-Hyvinkää)

1403 / 1 / 3448 / oikea

23.04.2025

PIRELY/4346/2025

Raskaan liikenteen läpiajokiellon ennakkomerkit.

1403 / 1 / 3806 / vasen

Raskaan liikenteen läpiajokiellon ennakkomerkit.

1421 / 2 / 7471 / vasen

Raskaan liikenteen läpiajokiellon ennakkomerkit.

Työn suorittaminen

Työ tulee toteuttaa siten, että yleiselle liikenteelle aiheutetaan mahdollisimman vähän haittaa. Työkoneet ja muu kalusto tulee sijoittaa siten, ettei niistä ole vaaraa liikenteelle. Työkoneet ja muu kalusto tulee sijoittaa mahdollisuuksien mukaan ajoradan sekä jalankulku- ja pyörätien ulkopuolelle.

Luvansaajan tulee selvittää kustannuksellaan tiealueella sijaitsevien johtojen, kaapeleiden ja rakenteiden sijainti.

Liikennemerkkien pystytys toteutetaan noudattaen Liikenneviraston ohjetta Liikennemerkkien rakenne ja pystytys (LO 20/2013). Liittymäalueilla liikennemerkit eivät saa peittää liittymän näkemää.

Työkoneiden liikkumisen ja konekaivun yhteydessä ajoradalle ja jkp-tielle kantautunut maa-aines, kivet yms. on siivottava välittömästi pois.

Kaivumassat ja viimeistelytyöt

Kaivumassoja ei saa sijoittaa ajoradalle, jkp-tielle, pientareelle eikä sivuojan pohjalle niin, että tien kuivatus ei toimi. Luiskien alkuperäinen muoto on palautettava töiden jälkeen ennalleen tien kuivatuksen varmistamiseksi. Kaivujäljet tulee asianmukaisesti ja viipymättä viimeistellä ja nurmettaa. Tiealue on siistittävä ennalleen työn päätyttyä. Työkohteen viimeistelytyöt tulee tehdä ennen lopputarkastusta.

3 Päätöksen voimassaoloaika

Työn saa aloittaa 05.05.2025. Työlupa on voimassa 30.06.2025 asti.

4 Yhteystiedot

Lupaan liittyvissä asioissa ELY-keskuksen yhteyshenkilö:
Ville Pohjankunnas, Kimi Tamminen
050 598 6101, 040 773 4477
hyvinkaa@pimara.fi

Luvansaajan yhteyshenkilö:
Tuusulan kunta
Jouni Rintanen
040 314 3570

jouni.rintanen@tuusula.fi

Liikenteenohjauksen vastuhenkilö:
Tuusulan kunta, Jouni Rintanen
040 314 3570
jouni.rintanen@tuusula.fi

5 Vaadittavat ilmoitukset

1. Ennen aloittamista luvansaajan on tehtävä työstä ilmoitus luvassa ilmoitettuun ELY-keskuksen tai alueurakan sähköpostiin. Tien rakenteisiin kohdistuvissa kaivutöissä pidetään maastossa alkutarkastus ennen työn aloittamista ja työn valmistuttua lopputarkastus.

2. Ilmoitus Fintrafficin Tieliikennekeskukseen, <https://tietyoilmoitus.tieliikennekeskus.fi/>
viimeistään 2 arkivuorokautta ennen työn aloittamista.

3. Luvansaajan tulee ilmoittaa aina ennen työn aloittamista Urakoitsijan linjalle numeroon 0200 -21200 työkohte, työn sisältö, työn aloitusaika ja työn kesto sekä työstä mahdollisesti johtuvat liikenteen sujuvuuteen ja liikenneturvallisuuteen vaikuttavat seikat.

6 Päätöksen perustelut

Liikennejärjestelmästä ja maanteistä annetun lain 42 §:n mukaan "Tiealueeseen kohdistuvaan työhön sekä rakenteiden, rakennelmien ja laitteiden sijoittamiseen tiealueelle on oltava elinkeino-, liikenne- ja ympäristökeskuksen lupa. Lupa voidaan myöntää, jos toimenpiteestä ei aiheudu vaaraa liikenteelle eikä haittaa tienpidolle".

"Jollei 1 tai 3 momentista taikka 8 §:n 1 momentista tai 42 a §:n 1 momentista muuta johdu, edellyttää tiealueen ja sillä olevien rakenteiden, rakennelmien ja laitteiden käyttäminen muihin kuin maantietarkoituksiin elinkeino-, liikenne- ja ympäristökeskuksen lupaa."

Hakemuksen mukainen työ ei aiheuta vähäistä suurempaa haittaa tienpidolle eikä vaaranna liikenneturvallisuutta, kun työssä huomioidaan ja noudatetaan "Liikenne tietyömaalla" -sarjan ohjeissa asetettuja vaatimuksia ja tässä luvassa annettuja lupamääräyksiä tiealueella työskentelylle.

7 Liikenteenohjaus

Liikennejärjestelyt työkohteessa voidaan toteuttaa Väyläviraston ohjeen Liikenne tietyömaalla - Kunnossapitotyöt (VO 15/2020) vaatimusten

mukaisesti työn lyhytkestoisesta luonteesta johtuen. Työ on tehtävä hiljaisen liikenteen aikana, jos siitä aiheutuu haittaa muulle liikenteelle.

Työstä varoitetaan aina ennakkovaroitusmerkeillä, jos itse työn tekeminen tai työssä käytettävä ajoneuvo haittaa ajokaistan käyttöä. Jos työ tehdään kokonaan ajoradan ja pientareiden ulkopuolella, ei liikennejärjestelyitä työn aikana vaadita. Ennakkovaroitusmerkkejä ei tarvita, jos työ tieosuudella kestää vähemmän aikaa kuin ennakkovaroitusmerkkien pystyttäminen.

Jalankulun ja pyöräilyn käytössä tulee koko ajan olla vähintään 2,5 metrin levyinen osa väylästä. Jkp-tielle ei saa pysäköidä autoja eikä sijoittaa muita laitteita niin että väylällä kulku estyy tai vaarantuu. Lyhytaikainen jalkakäytävällä tai pyörätiellä tehtävä työ ei yleensä vaadi erityisjärjestelyjä, jos työ ei aiheuta vaaraa tai haittaa väylän käyttäjille. Työkohteesta varoitetaan kuitenkin tarvittaessa tielle asetettavalla varoituslaitteella, kun työkohde on alamäessä, alamäen jälkeen tai näkemäesteen takana.

Töissä käytettävät työkonet tulee varustaa varoitusmerkinnöillä riippumatta siitä, tehdäänkö työtä ajokaistalla, pientareella tai luiskassa ja työntekijöillä tulee olla vaatimusten mukaiset varoitus- ja suojavarusteet. Mikäli työssä tarvitaan liikennejärjestelyjä, pitää liikenteenohjaussuunnitelmat esittää lupapäätöksessä nimetyille ELY-keskuksen yhteyshenkilölle ennen työn aloittamista.

Työssä on noudatettava Väyläviraston ohjeluettelossa olevia ohjeita:

- Liikenne tietyömaalla, Yleiset käytännöt ja turvallisuusvaatimukset
- Liikenne tietyömaalla, Lyhytaikaiset ja luvanvaraiset työt
- Sulku- ja varoituslaitteet: Laatuvaatimukset ja käyttö - Toteuttamisvaiheen ohjaus
- Liikenne tietyömaalla, Tienrakennustyömaat

8 Lupaehdot

Luvansaaja vastaa kustannuksellaan luvan mukaisten liikenteenohjauslaitteiden asennuksesta. Liikenteenohjauslaitteiden ylläpidosta sovitaan erikseen luvansaajan ja Uudenmaan ELY-keskuksen välillä.

Tehdyn työn sekä työkonen tai laitteen tielle ja tien luiskille aiheuttamat vauriot on korjattava. Luvansaaja vastaa kustannuksellaan kaikesta haitasta ja vahingosta, joka luvan tarkoittamasta työstä aiheutuu tien rakenteille ja laitteille, tieliikenteelle tai kolmannelle osapuolelle.

Mikäli työtä ei voida toteuttaa sovitus mukaisesti, tulee luvansaajan ottaa välittömästi yhteyttä luvassa mainittuun yhteyshenkilöön. Yhteyshenkilön kanssa sovitaan tarkemmin työn jatkamisesta ja mahdollisesti uusista tarvittavista toimenpiteistä ja tilapäisistä liikennejärjestelyistä.

Pyyntö työajan jatkamiseen tulee tehdä hyvissä ajoin ennen luvan voimassaoloajan päättymistä, eikä lupaun tehdä muita muutoksia. Jatkoaikaa haetaan sähköpostiosoitteesta tyoluvat(at)ely-keskus.fi, ja se on maksullinen. Jatkohakemuksen viitteenä käytetään tämän lupapäätöksen numeroa. Muut muutospyyntöjä käsitellään uutena lupahakemuksena.

Työaika-rajotus

Työskentelystä pimeään aikaan on sovittava aina erikseen. Huonoissa näkemäolosuhteissa kuten rankkasateella, lumipyryn aikana sekä sumun vallitessa maantiellä työskentely on kielletty. Myöskään huonon kitkan, kuten alijäähtyneen veden tai yöpakkasen aiheuttaman yllättävän liukkauden, vallitessa tiellä ei saa työskennellä.

Luvansaajan on pidettävä työhön käytettävä alue sellaisessa kunnossa, ettei siitä ole vaaraa liikenteelle tai merkittävää haittaa tienpidolle. Tiealue on saatettava välittömästi työn päätyttyä samaan kuntoon kuin ennen työn tekemistä. Jos luvansaaja laiminlyö tämän velvollisuuden, ELY-keskus teettää tekemättä jätetyn työn luvansaajan kustannuksella.

Tämä työ lupa tai sen jäljennös liitteineen tulee olla mukana työmaalla ja on pyydettyäessä esitettävä ELY-keskuksen edustajalle.

9 Vastuu vahingoista ja kustannuksista

Vastuut vahingoista määräytyvät vahingonkorvauslain ja liikennejärjestelmästä ja maanteistä annetun lain 42 § mukaisesti.

10 Työturvallisuusmääräyksiä

Luvansaaja vastaa siitä, että liikennejärjestelyt hoidetaan toimitetun suunnitelman mukaisesti.

Luvansaajan, joka toimii rakennuttajana, on nimettävä hankkeen vaativuutta vastaava pätevä turvallisuuskoordinaattori, joka hoitaa rakennuttajalle kuuluvia hankkeen turvallisuutta ja terveyttä koskevia toimenpiteitä. Nämä toimenpiteet ovat lakisääteisiä rakennustyön turvallisuutta koskevan valtioneuvoston asetuksen mukaan (VNA 205/2009).

Urakoitsijan, työnjohdon tai muun työstä vastaavan pätevyysvaatimuksena on Tieturva II -koulutuksen hyväksytty suorittaminen. Muita tiealueella työskenteleviä (esimerkiksi tiealueella kaivutyötä tekevän koneen kuljettaja) koskee Tieturva I -vaatimus.

Tiealueella työskentelevien työntekijöiden on käytettävä standardin SFS EN 471 tai SFS-EN ISO 20471 mukaista näkyvää varoitusvaatetusta, jonka

23.04.2025

PIRELY/4346/2025

suojausluokka näkyvän materiaalin vähimmäispinta-alan mukaan on 2. Liikenteenohjaus-tehtävässä toimivan on käytettävä luokan 3 mukaista näkyvää varoitusvaatetusta. Luokka on tarkastettavissa vaatteeseen kiinnitetystä CE-merkintälipukkeesta. Kaikkien työmaalla työskentelevien on käytettävä suojakypärää (VNA 205/2009 71 §).

11 Sovelletut lainkohdat ja ohjeet

- Laki liikennejärjestelmästä ja maanteistä (503/2005) 42 §
- Tieliikennelaki (729/2018) 71 §, 188 §

12 Lupamaksu ja maksuperuste

Lupamaksu on 240 euroa. Lasku lähetetään myöhemmin erikseen.

Maksun perusteet:

- Valtion maksuperustelaki 4 § ja 6 §
- Valtion maksuperusteasetus 1 §
- Valtioneuvoston asetus elinkeino-, liikenne- ja ympäristökeskusten ja kehittämis- ja hallintokeskuksen maksullisista suoritteista (794/2024)

13 Muutoksenhaku

Liitteenä valitusosoitus sekä oikaisuvaatimusohje lupamaksun osalta.

14 Allekirjoitukset

Lupapäällikkö

Aleksi Haapavaara

Lupa-asiantuntija

Jonne Tuominen

Asiakirja on allekirjoitettu sähköisesti 23.04.2025 klo 15:06. (Laki sähköisestä asioinnista viranomaistoiminnassa 13/2003 4 luku 16 §)

LIITTEET

Valitusosoitus
Oikaisuvaatimusohje
Hakemus

TIEDOKSI

ELY-keskus, Loikkanen Risto
ELY-keskus, Tiestötiedot Uusimaa
Pimara Oy, Ville Pohjankunnas, Hyvinkään alueurakka
Pimara Oy, Kimi Tamminen, Hyvinkään alueurakka

Pimara Oy, Hyvinkään urakan s-posti, Hyvinkään alueurakka
Tuusulan kunta, Jouni Rintanen

Valituksen tekeminen

Tästä päätöksestä saa valittaa Helsingin hallinto-oikeuteen kirjallisella valituksella.

Valitusaika Asianomaisen katsotaan saaneen postitse lähetetyn päätöksen tiedokseen seitsemän päivän kuluttua päätöksen lähettämisestä, jollei muuta näytetä. Päätös liitteineen on lähetetty samana päivänä kuin päätös on päivätty, ellei muuta ole ilmoitettu. Saantitodistusta vastaan lähetetyn päätöksen asianomaisen katsotaan saaneen tiedokseen saantitodistuksen osoittamana aikana.

Valitusajan laskeminen alkaa tiedoksisaantipäivää seuraavasta päivästä. Valitusaika on 30 päivää päätöksen tiedoksisaannista.

Valituksen sisältö Valituskirjelmässä, joka osoitetaan hallinto-oikeudelle, on ilmoitettava

- päätös, johon haetaan muutosta
- ne kohdat, joihin muutosta vaaditaan
- muutokset, joita vaaditaan
- perusteet, joilla muutosta vaaditaan

Allekirjoitus Muutoksenhakijan tai kirjelmän laatijan on allekirjoitettava valituskirjelmä. Siihen on myös merkittävä muutoksenhakijan ja kirjelmän laatijan nimi ja kotikunta sekä postiosoite ja puhelinnumero.

Liitteet Valituskirjelmään on liitettävä

- valituksenalainen päätös alkuperäisenä tai jäljennöksenä
- tämä valitusosoitus tai mahdollinen saantitodistus
- asiakirjat, joihin valittaja vetoaa vaatimuksensa tueksi
- valtakirja, mikäli on käytetty asiamiestä

Valituksen toimittaminen perille

Valituskirjelmä on toimitettava hallinto-oikeudelle valitusajan kuluessa ennen virka-ajan päättymistä. Jos valitus myöhästyy, sitä ei tutkita.

Helsingin hallinto-oikeus
Radanrakentajantie 5
00520 Helsinki
puh. 029 56 42000 vaihde, 029 56 42069 kirjaamo
sähköposti: helsinki.hao@oikeus.fi

Valituksen voi tehdä myös hallinto- ja erityistuomioistuinten asiointipalvelussa osoitteessa
<https://asiointi2.oikeus.fi/hallintotuomioistuimet>

Kustannukset Hallinto-oikeuden päätös on maksullinen, paitsi jos hallinto-oikeus muuttaa valituksen kohteena olevaa päätöstä muutoksenhakijan eduksi.

Oikaisuvaatimusohje (koskee lupamaksua)

Maksuvelvollinen, joka katsoo, että valtion maksuperustelain (150/1992) nojalla elinkeino-, liikenne- ja ympäristökeskusten suoritteista perittävistä maksuista annetun valtioneuvoston asetuksen (794/2024) perusteella määrätyn maksun määrittämisessä on tapahtunut virhe, voi vaatia siihen oikaisua. Oikaisuvaatimus on tehtävä kirjallisesti.

Oikaisuvaatimuksen sisältö ja allekirjoittaminen

Oikaisuvaatimuksessa, joka osoitetaan Pirkanmaan elinkeino-, liikenne- ja ympäristökeskukselle, on ilmoitettava seuraavat asiat:

- vaatimuksen tekijän nimi ja kotikunta
- päätös/lasku, johon oikaisua haetaan, miltä kohdin päätökseen/laskuun haetaan oikaisua, mitä muutoksia siihen vaaditaan tehtäväksi ja millä perusteilla muutosta vaaditaan
- postiosoite ja puhelinnumero, joihin asiaa koskevat ilmoituksen vaatimuksen tekijälle voidaan toimittaa.

Jos vaatimuksen tekijän puhevaltaa käyttää hänen laillinen edustajansa tai asiamiehensä tai jos vaatimuksen laatijana on joku muu henkilö, oikaisuvaatimuskirjelmässä on ilmoitettava myös tämän nimi ja kotikunta.

Oikaisuvaatimuksen tekijän, laillisen edustajan tai asiamiehen on allekirjoitettava oikaisuvaatimuskirjelämä.

Oikaisuvaatimuskirjelmän liitteet

Oikaisuvaatimuskirjelmään on liitettävä:

- päätös, lasku tai muu asiakirja, johon maksun periminen perustuu, alkuperäisenä tai jäljennöksenä
- asiamiehen valtakirja, mikäli asiamiehenä ei toimi asianajaja tai yleinen oikeusavustaja

Aika oikaisuvaatimuksen tekemiseen

Oikaisuvaatimus on tehtävä kuuden kuukauden kuluessa maksun määrittämisestä (päätöksen tai laskun tekopäivästä).

Oikaisuvaatimuskirjelmän toimittaminen

Oikaisuvaatimuksen voi toimittaa elinkeino-, liikenne- ja ympäristökeskukselle henkilökohtaisesti, postitse maksettuna postilähetyksenä tai asiamiestä tai lähettiä käyttäen. Postittaminen tapahtuu lähettäjän vastuulla. Oikaisuvaatimuksen on saavuttava viranomaiselle virka-aikana ennen kuuden kuukauden määräajan päättymistä, jotta vaatimus voidaan tutkia. Jos määräajan viimeinen päivä on pyhäpäivä, lauantai, itsenäisyyspäivä, vapunpäivä, jouluaatto tai juhannusaatto, määräaika jatkuu kuitenkin vielä seuraavan arkipäivän virka-ajan päättymiseen.

Oikaisuvaatimukseen annettava päätös on maksuton.

Yhteystiedot

Pirkanmaan elinkeino-, liikenne- ja ympäristökeskus	
postiosoite	PL 297, 33101 TAMPERE
käyntiosoite	Yliopistonkatu 38, 33100 TAMPERE
puhelin	0295 020 600 / Liikenteen asiakaspalvelu (ark. klo 9 – 15)
sähköposti	kirjaamo.pirkanmaa@ely-keskus.fi
virka-aika	klo 8.00 – 16.15

Hakemuksen perustiedot

TIENUMERO	1403, 1421
KUNTA	Tuusula
RAKENNUSTYÖN AJANKOHTA	05.05.2025 - 30.06.2025

Hakemuksen luvansaaja

YRITYKSEN NIMI	Tuusulan kunta
Y-TUNNUS	0131661-3
NIMI	Jouni Rintanen
PUHELINNUMERO	0403143570
SÄHKÖPOSTIOSOITE	jouni.rintanen@tuusula.fi
OSOITE	Moukarinkuja 4C 04300 Tuusula

Hakemuksen täyttäjä

HAKIJA	Jouni Rintanen
OSOITE	Moukarinkuja 4C 04300 Tuusula
PUHELINNUMERO	040 314 3570
SÄHKÖPOSTIOSOITE	jouni.rintanen@tuusula.fi
YRITYS	Tuusulan kunta

Laskutustiedot

MAKSAJA	Tuusulan kunta
Y-TUNNUS	0131661-3
OSASTO	Kasvu ja Ympäristö
OSOITE	Moukarinkuja 4 C 04300 Tuusula
LASKUN VIITE	1830151
VERKKOLASKUOSOITE	003701316613
VÄLITTÄJÄTUNNUS	003703575029

Liikenteenohjauksesta vastaava

YRITYS	Tuusulan kunta
YHTEYSHENKILÖ	Jouni Rintanen
PUHELINNUMERO	0403143570
SÄHKÖPOSTIOSOITE	jouni.rintanen@tuusula.fi
TIETURVAKORTIN NUMERO	

Asennuksen tiedot

TIEOSOITE	TIENPUOLI	AJORATA
1403 / 1 / 3448	Oikea	0
Raskaan liikenteen läpiajokiellon ennakkomerkit		
1403 / 1 / 3806	Vasen	0
Raskaan liikenteen läpiajokiellon ennakkomerkit		
1421 / 2 / 7471	Vasen	0
Raskaan liikenteen läpiajokiellon ennakkomerkit		

Työn ajankohta ja sisältö



RAKENNUSTYÖN AJANKOHTA	05.05.2025 - 30.06.2025
TARKENTAVAT TIEDOT TYÖN AJANKOHDASTA	Työ kestää vain 1-2 tuntia. Tarkkaa ajankohtaa ei tiedossa, mutta arvio on, että työ tehdään touko-kesäkuussa 2025.
TEHTÄVÄ	Muu toimenpide
MUU, MIKÄ:	Raskaan liikenteen läpiajokieltoa täydentävien liikennemerkkien asentaminen maanteille
TYÖN SISÄLLÖN KUVAUS	Asennetaan Jokelantie-Ridasjärventie -välin (reitti Keskustie-Päivätie) raskaan liikenteen läpiajokieltoa täydentävät liikennemerkkit Ridasjärventielle ja Jokelantielle. Liikennemerkkien suunnitellut sijoittamiskohdat on esitetty liitteen liikennemerkkisuunnitelmassa. Kunta asentaa samalla läpiajokieltomerkit myös Päivätielle, joka on kunnan katu.
TYÖMENETELMÄT	Tuusulan kunta vastaa merkkien hankkimisesta ja asentamisesta. Asentamistöissä noudatetaan samoja periaatteita kuin kunnan asentaessa liikennemerkkejä kaduilleen. Työ ei edellytä liikenteen ohjausta, sillä liikennemerkkien asennuksessa työskennellään ajoradan ulkopuolella. Merkkejä asennettaessa muuta liikennettä varoitetaan vilkkuvaloin varustetulla ajoneuvolla.
TYÖKOHTEESSA KONEELLISTA KAIVUA	Ei

Hakemuksen liitteet


LIITTEET	Päivätie_Ridasjärventie_Jokelantie_raskaan liikenteen läpiajokieltomerkkien täydentäminen_16.4.25.pdf Päivätie_Ridasjärventie_Jokelantie_raskaan liikenteen läpiajokieltomerkkien täydentäminen_16.4.25.pdf Lähestymiskartta_1_10000_Raskaan_liikenteen kielto_10042025. pdf
VAPAAVALINTAISET LIITTEET	

Hakemus ei sisällä liikenteenohjaussuunnitelmaa (liikenteenohjaussuunnitelmaa ei tarvita).

Muut toimitusosoitteet

SÄHKÖPOSTIOSOITTEET	jukka-matti.laakso@tuusula.fi
---------------------	-------------------------------


10.4.2025 11.32.11

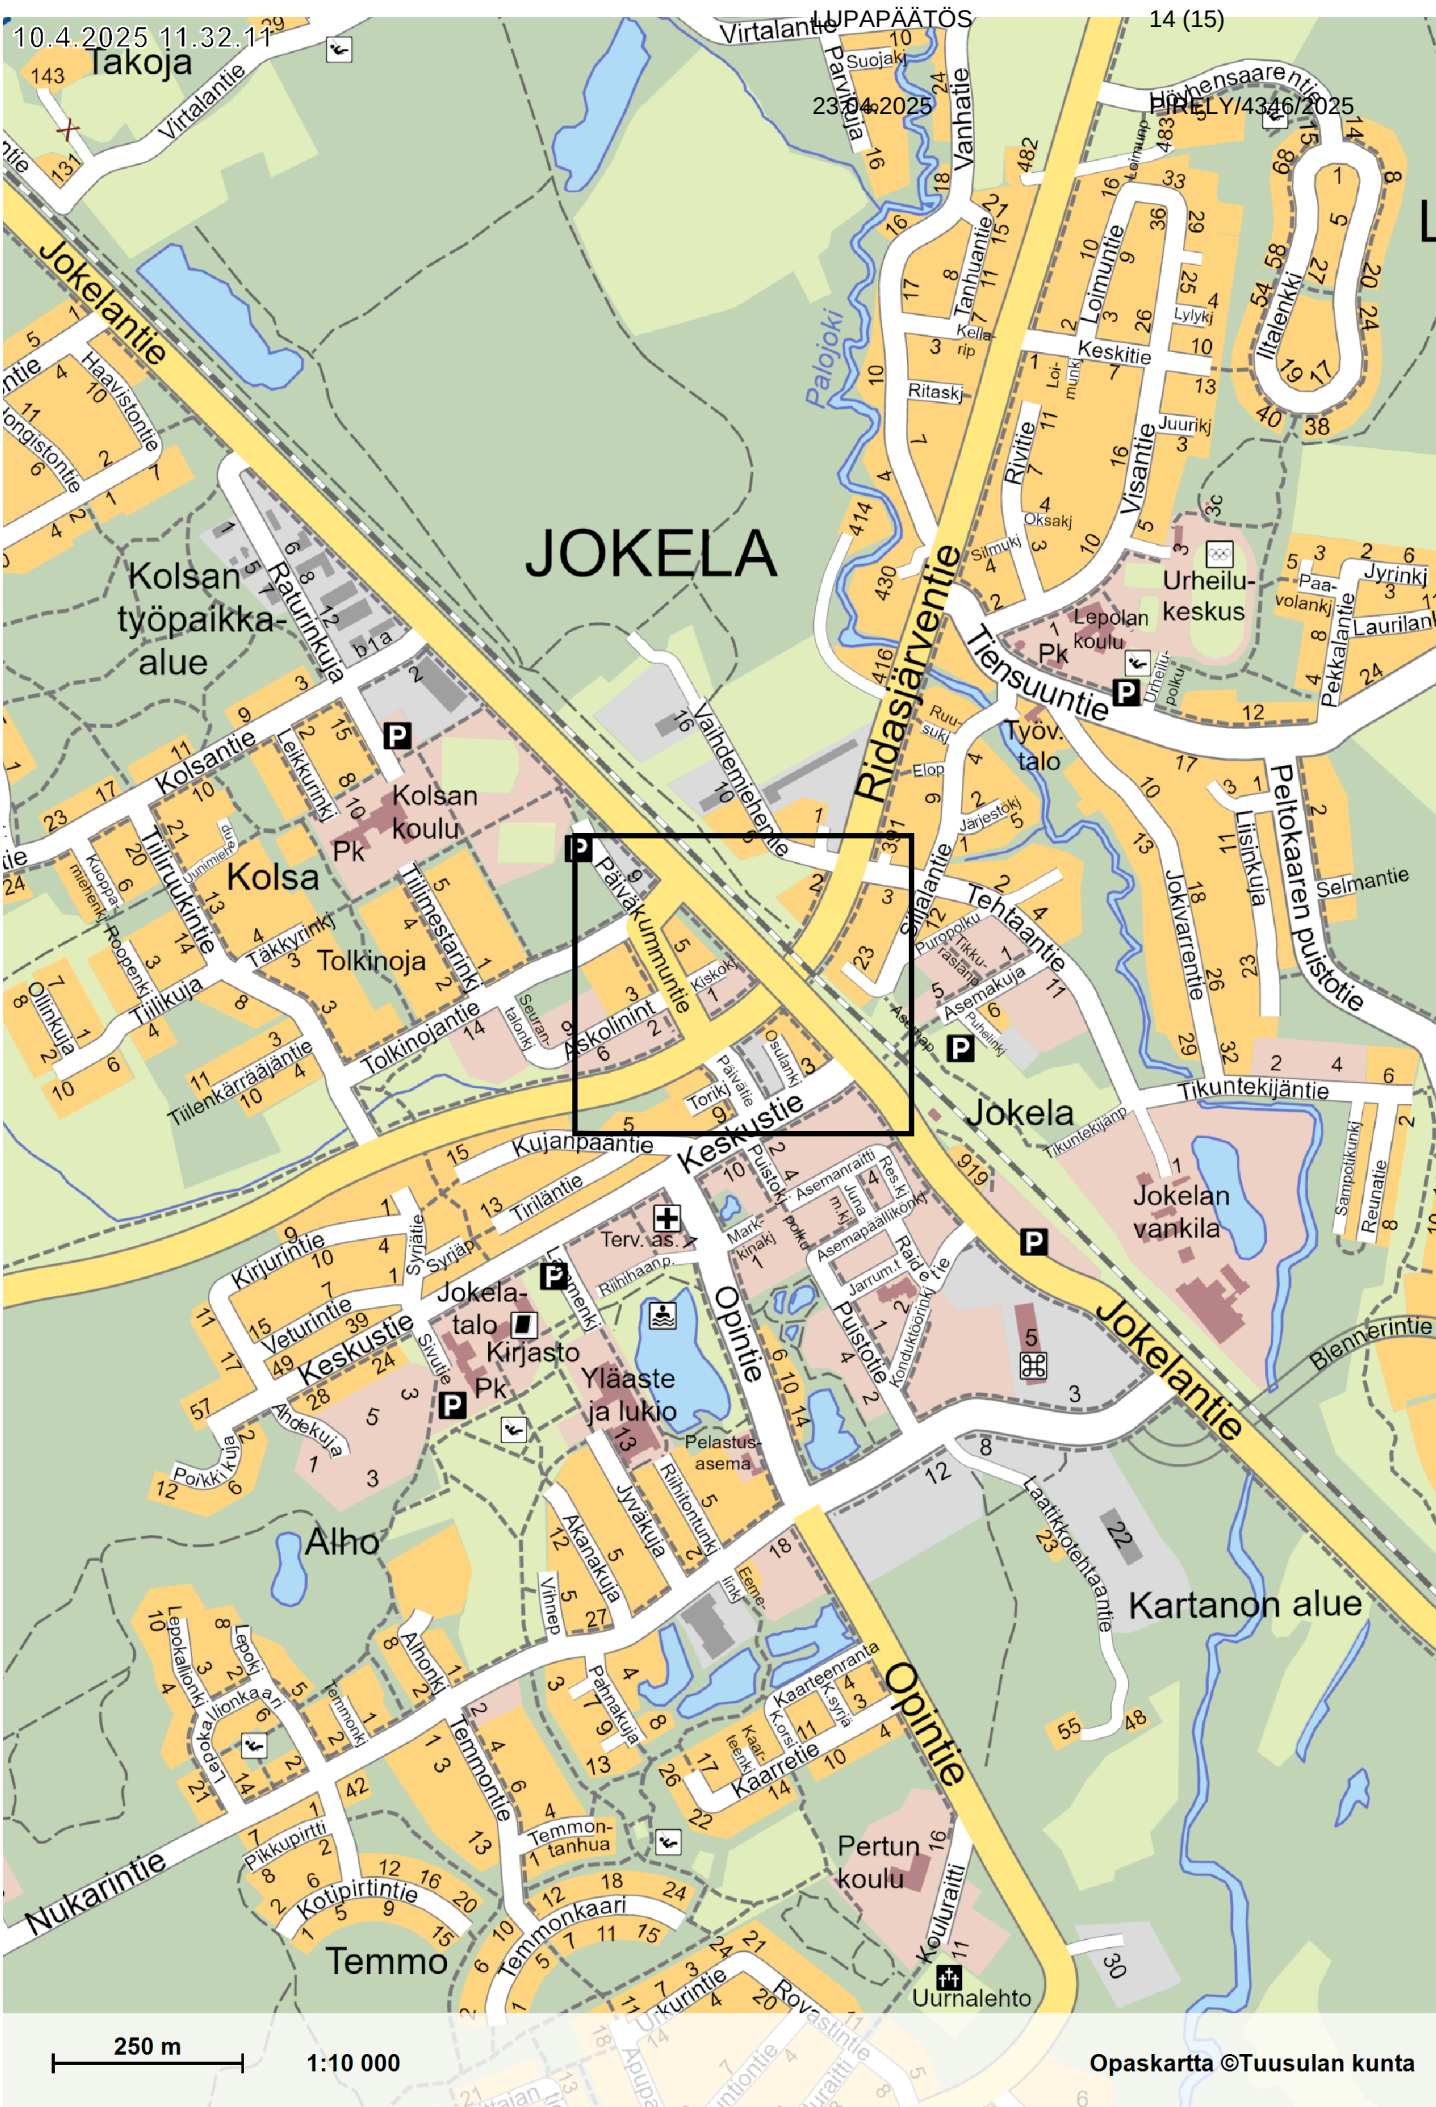

250 m

1:10 000

Opaskartta ©Tuusulan kunta

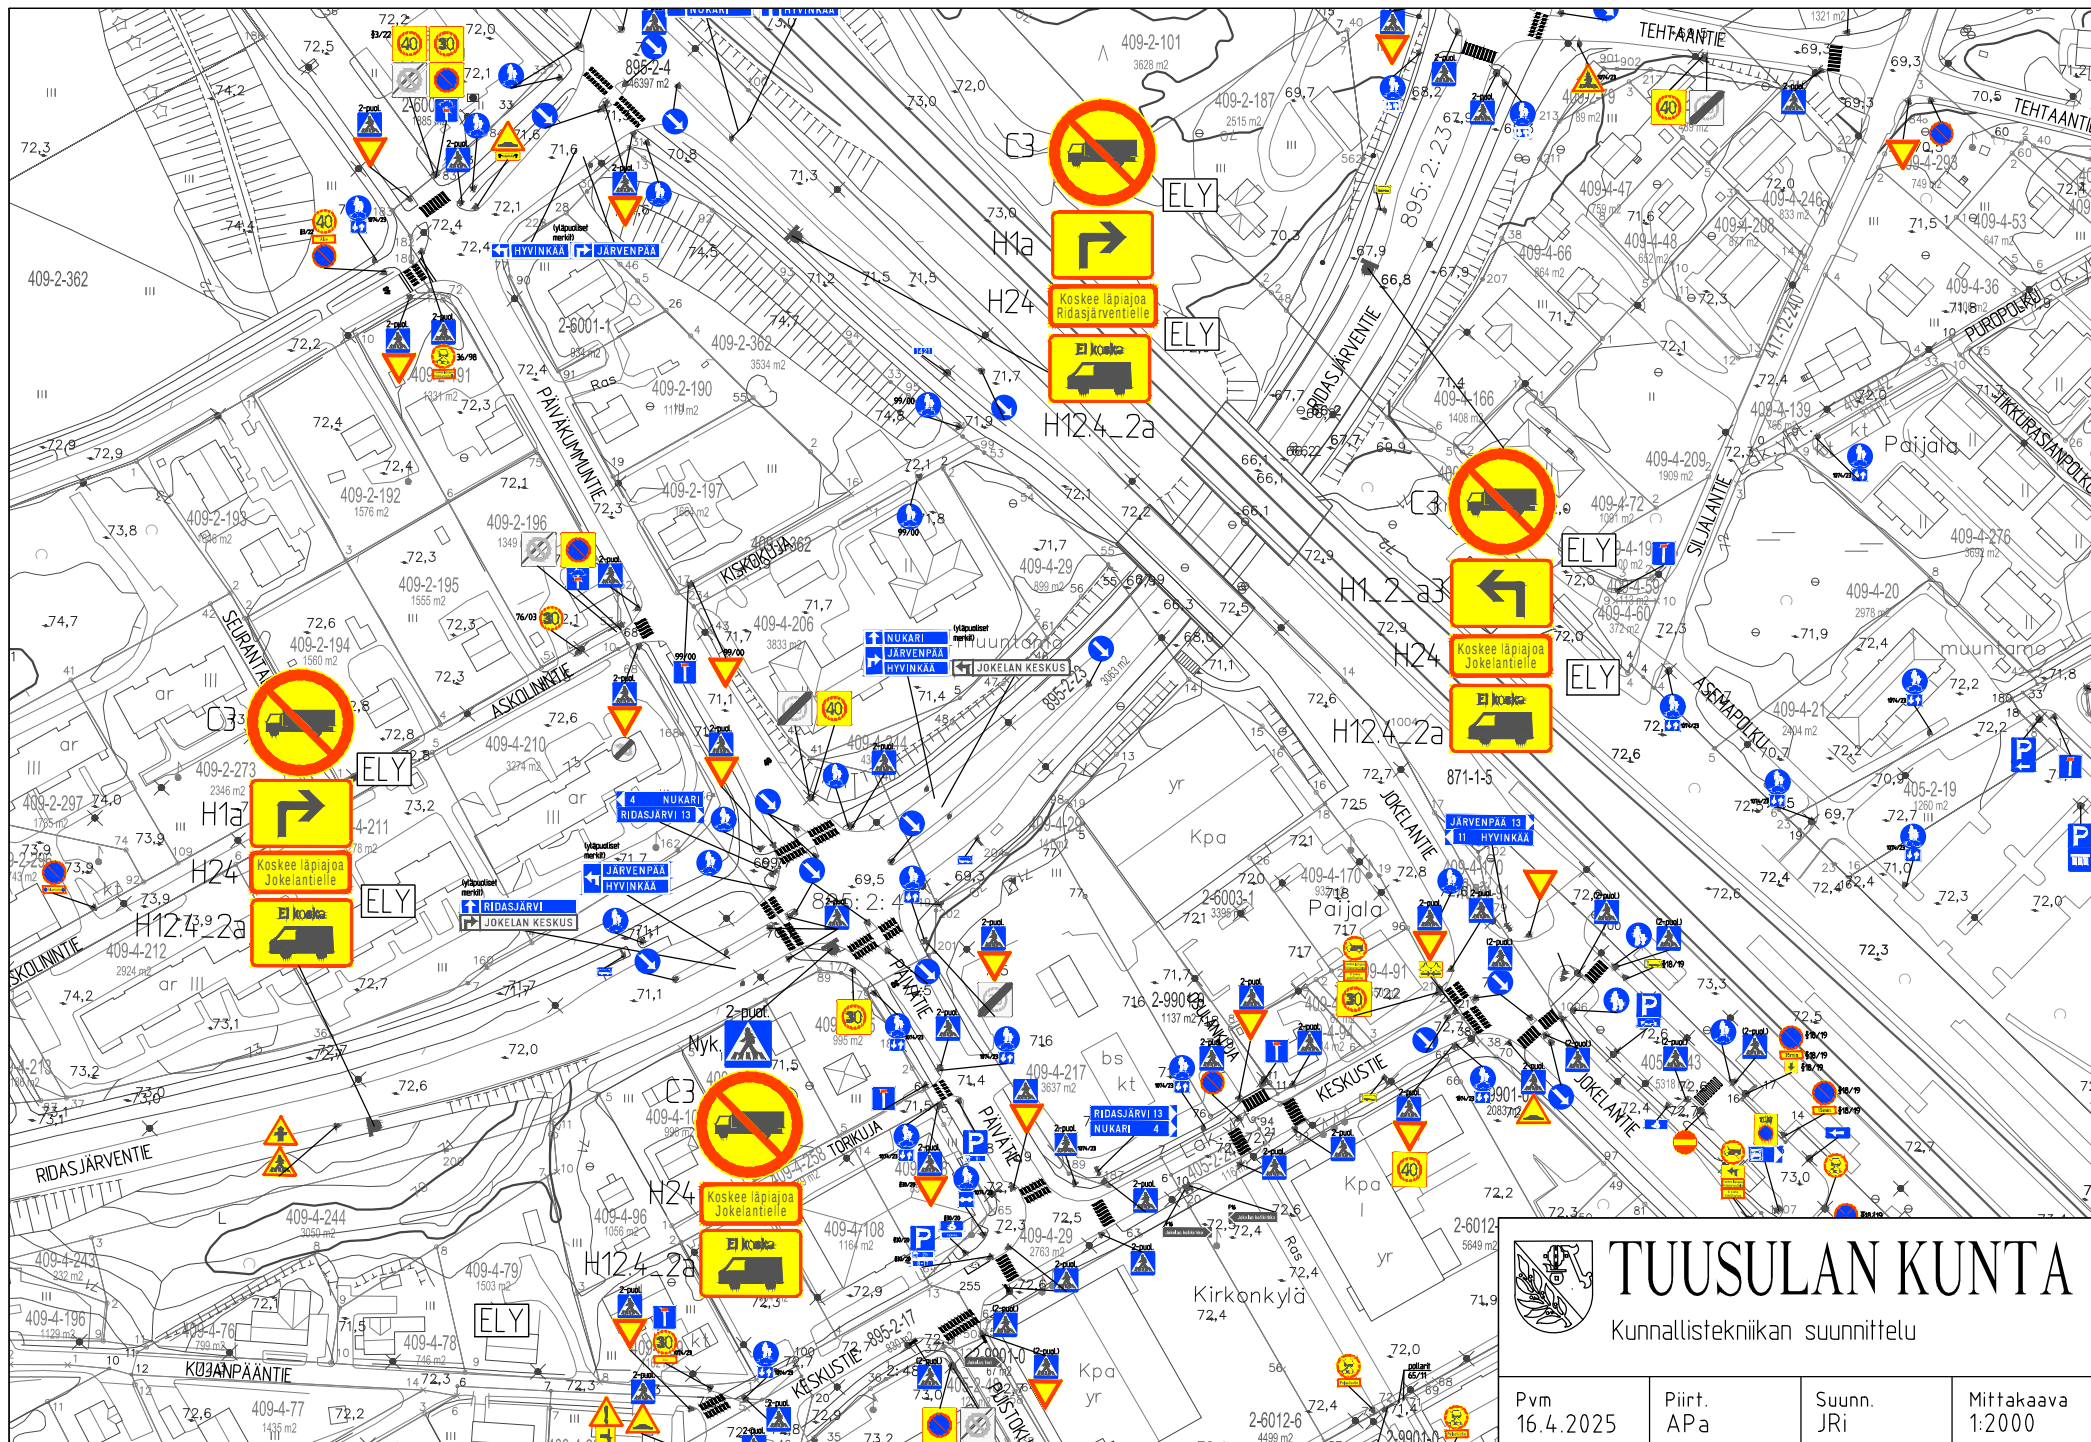

TUUSULAN KUNTA

Kunnallistekniikan suunnittelu

Pvm 16.4.2025	Piirt. APa	Suunn. Jri	Mittakaava 1:2000
------------------	---------------	---------------	----------------------