



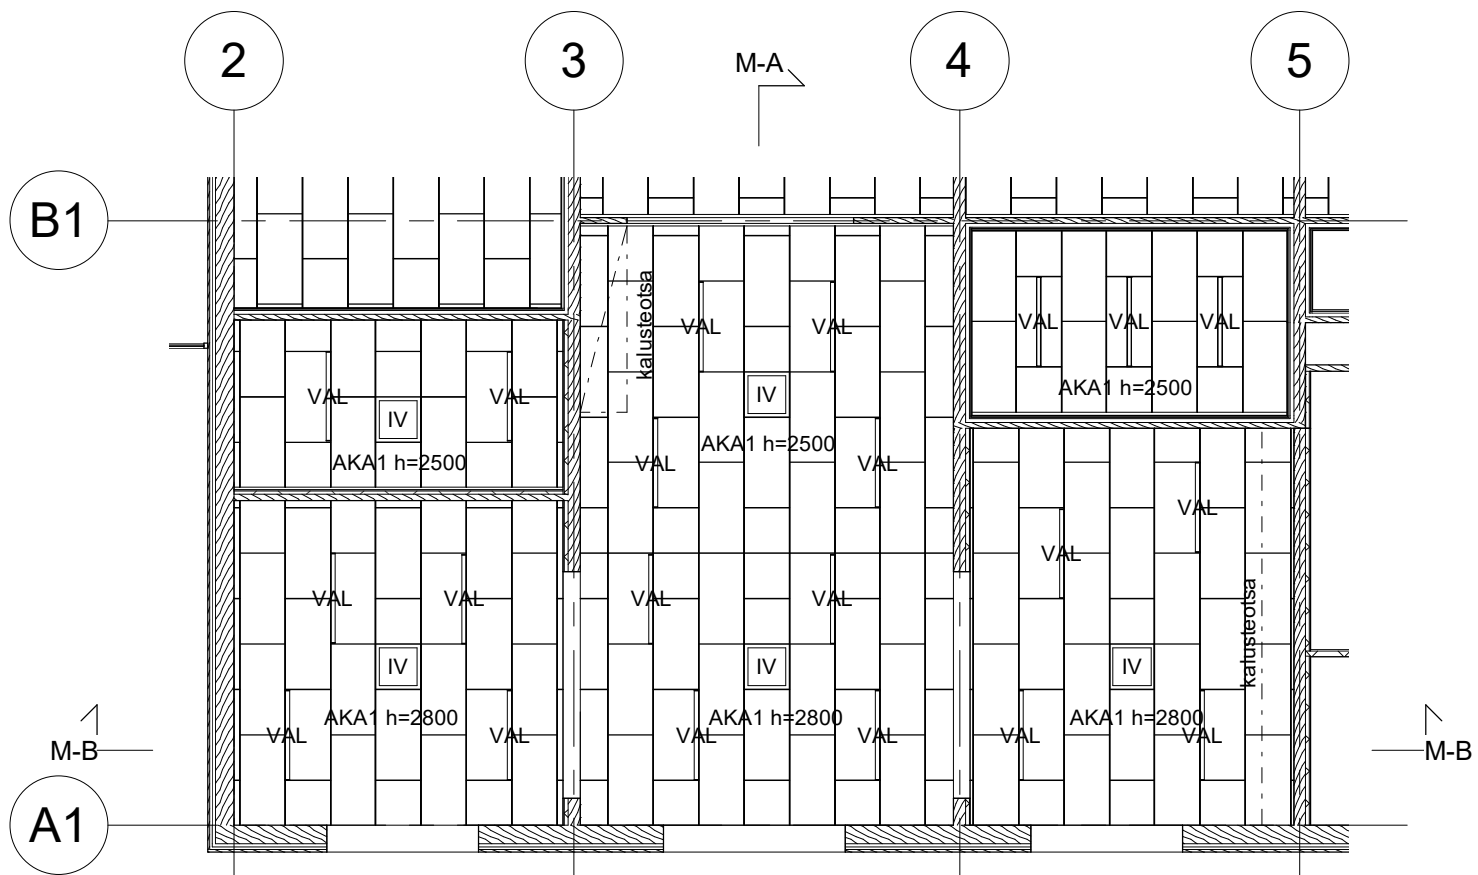


Mallialue alakatto 1 : 100

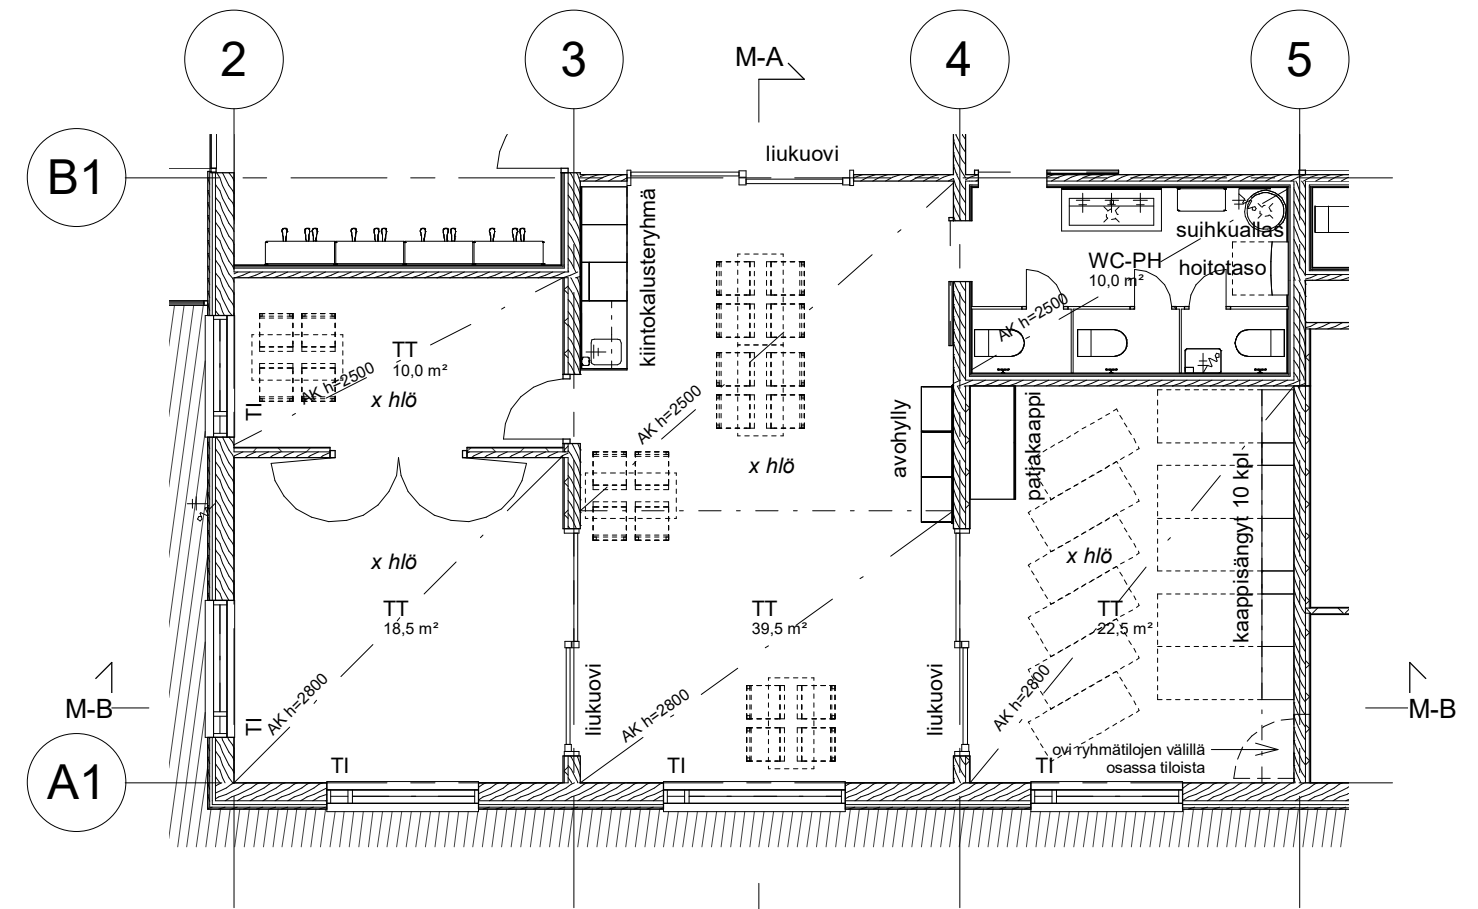


Mallialue pohja 1 : 100


Koko toiminta-alueen laskennallinen enimmäishenkilömäärä
normaalitilanteessa 24 lasta + 3-6 aikuista.
Lepoon käytettävän huonetilan teoreettinen
enimmäishenkilömäärä 16 lasta + 1 aikuinen.

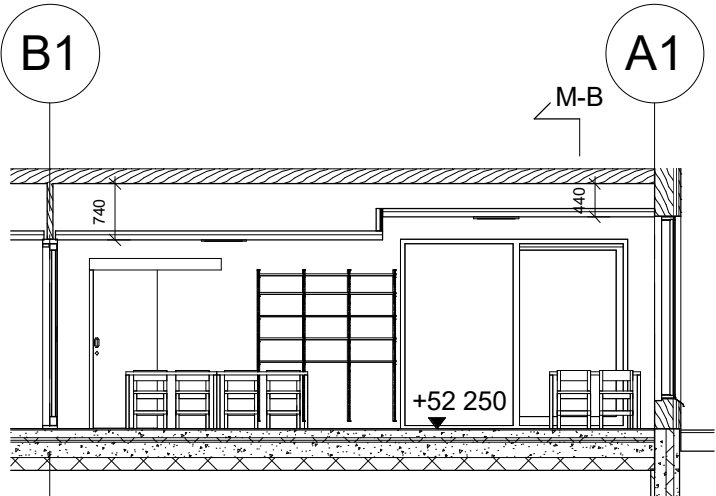

M-A 1 : 100

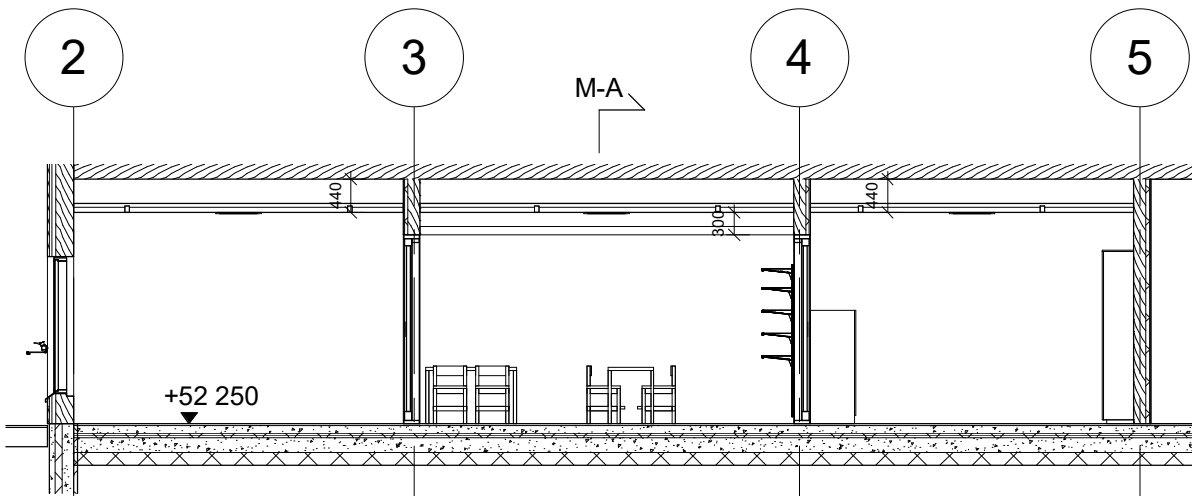

M-B 1 : 100

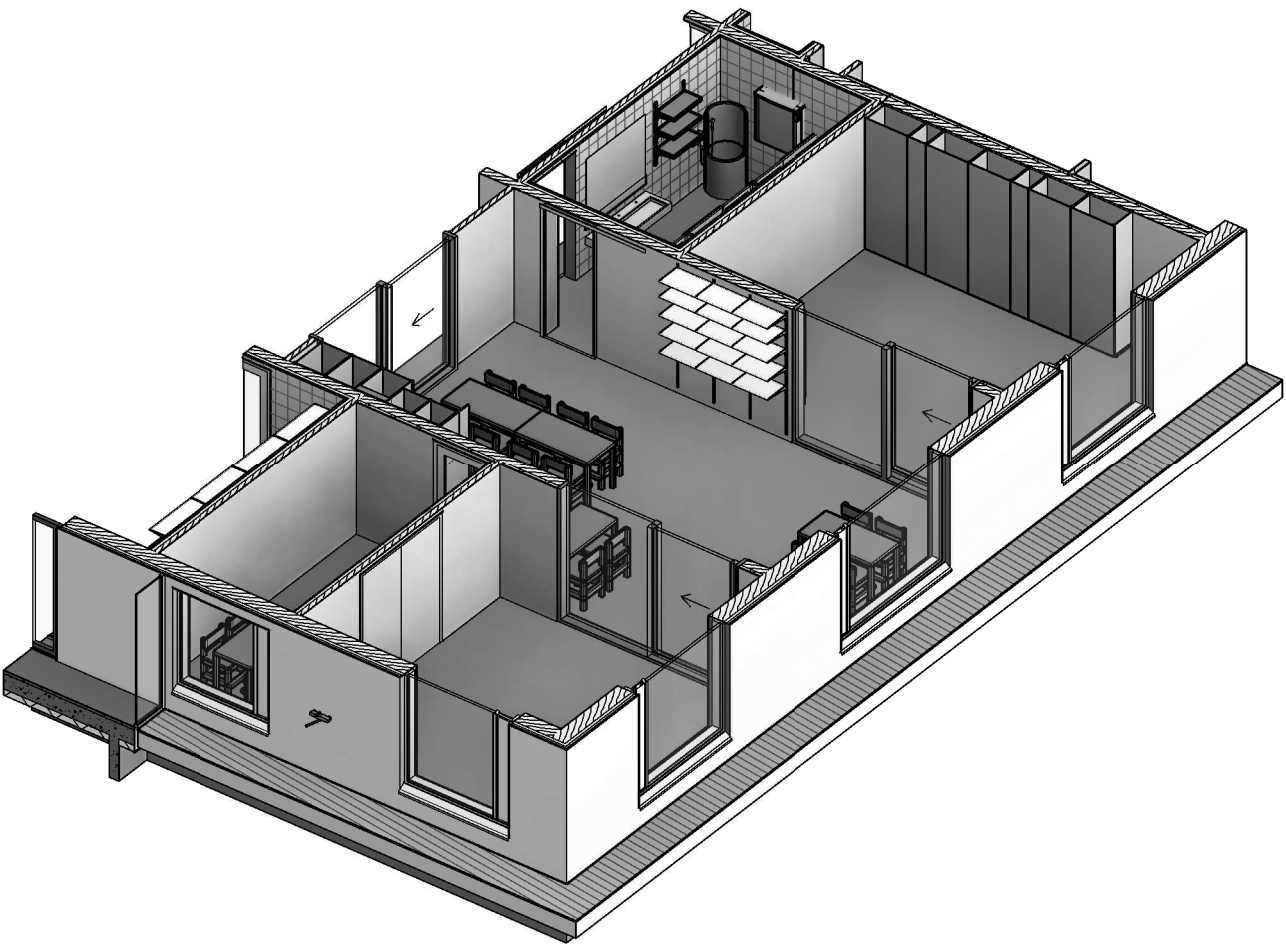

Mallialue aksometria

Revisio	Sisältö	Tekijä	Päiväys
Tasokoordinaatio / Plankoordinatiosysteemi: ETRS-GK25 Kokonaisjärjestelmä / Höjdsysteemi: N2000		ALUSTAVA 12.03.2020	
K.osa/Kylä 1	Kortteli/Tila 8126	Tontti/Rn:o 1	Viranomaisen arkistointimerkintöjä varten
Rakennustoimenpide UUDISRAKENNUS		Piirustuslaji YLEISSUUNNITELMA	Juoks. n:o
Rakennuskohteen nimi ja osoite Martta Wendelin päiväkot		Piirustuksen sisältö Tyypпитilakaavio, lasten toimintatilat	Mittakaavat 1 : 100
Pähkinämäentie 195 04320 Tuusula Suunnittelija nimi , päiväys ja allekirjoitus Arkkitehdit Frondelius+Keppo+Salmenperä Oy Kalevankatu 39, 00180 Helsinki p.09 2788788 email: afks@afks.fi		Suunnitteluala, työn numero ja piirustuksen numero AR1904 L20 xx.xx.2020	