



Pihavarasto 1 1.krs
1 : 100


- Julkisivujen materiaalit, varastot**
1. Puu, falun punainen
 2. Lasi
 3. Kuitusementtilevy, okra
 4. Betoni
 5. Puurimoitus, punaruskea
 6. Maksaruohokatto

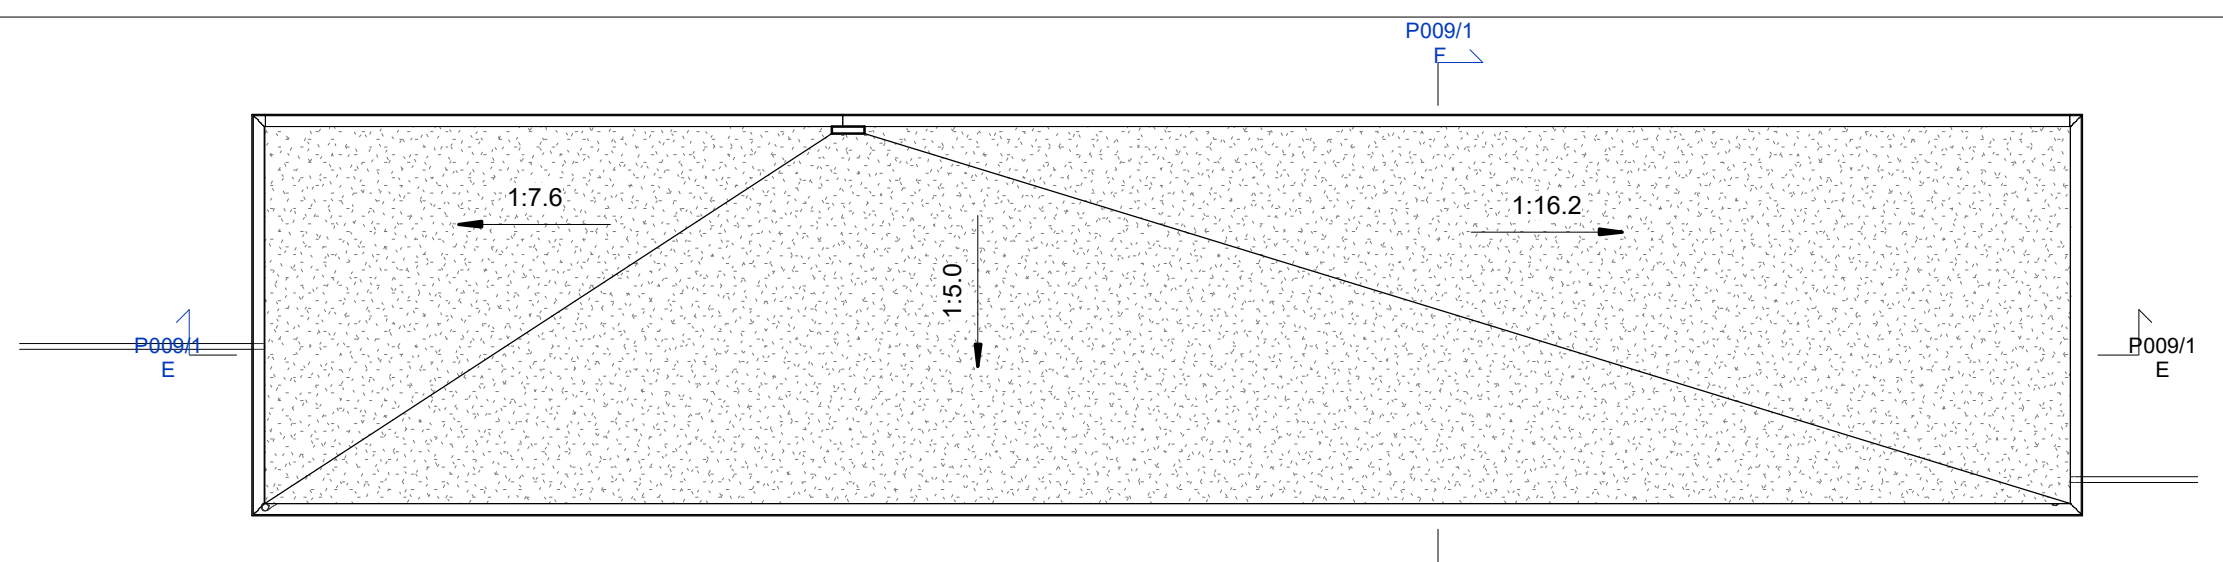


Pihavarasto 1 Katto
1 : 100

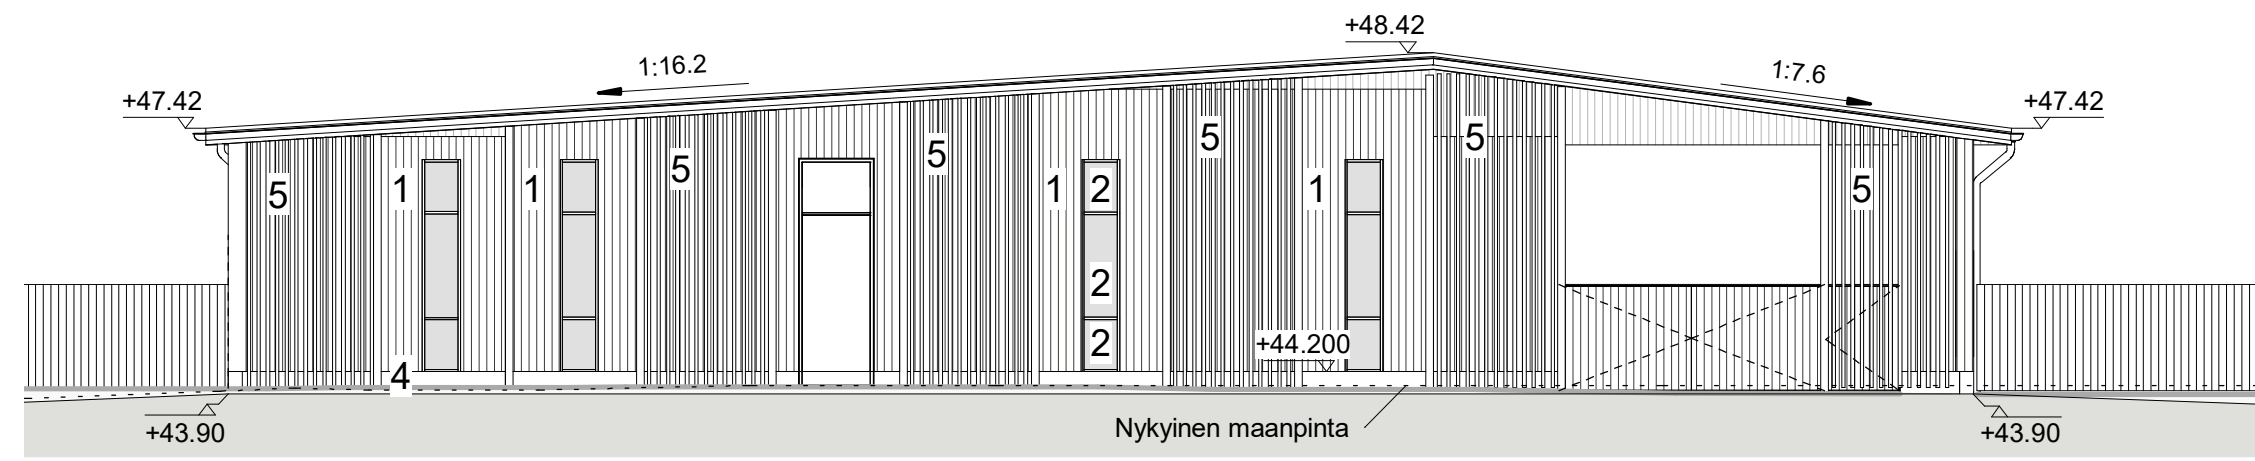


Pihavarasto 1 koilliseen
1 : 100

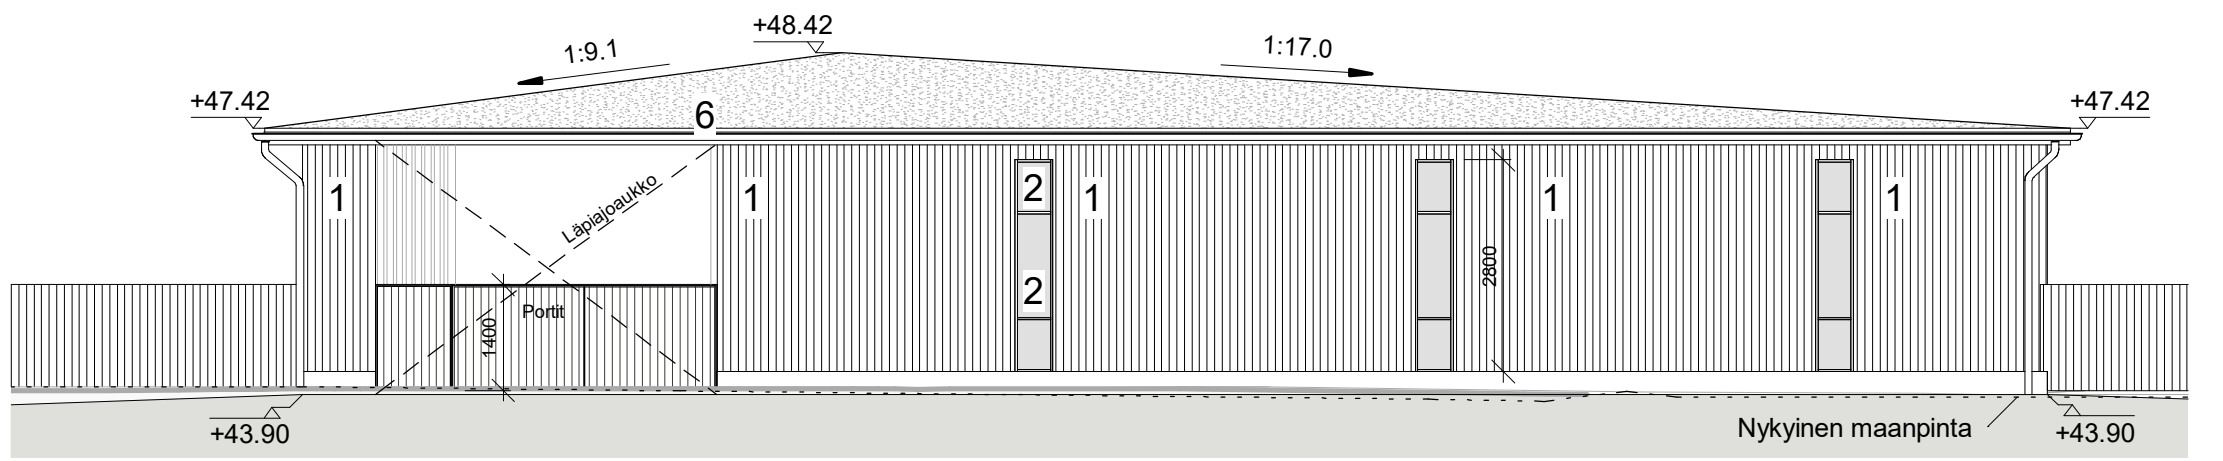


Pihavarasto 1 lounaaseen
1 : 100

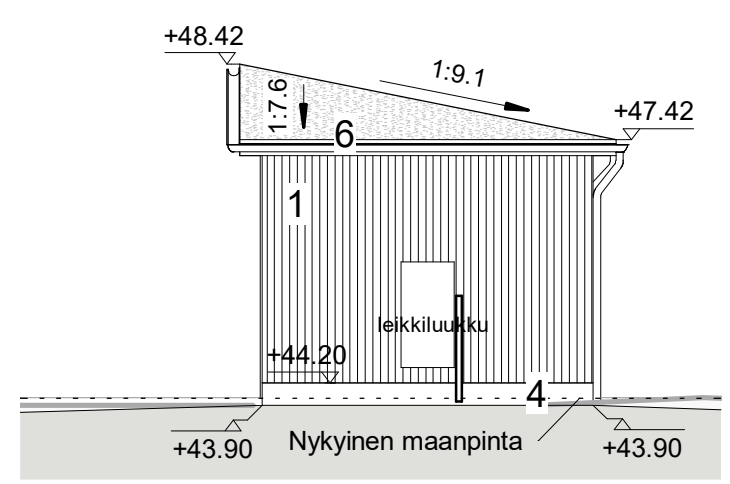


Pihavarasto 1 luoteeseen
1 : 100

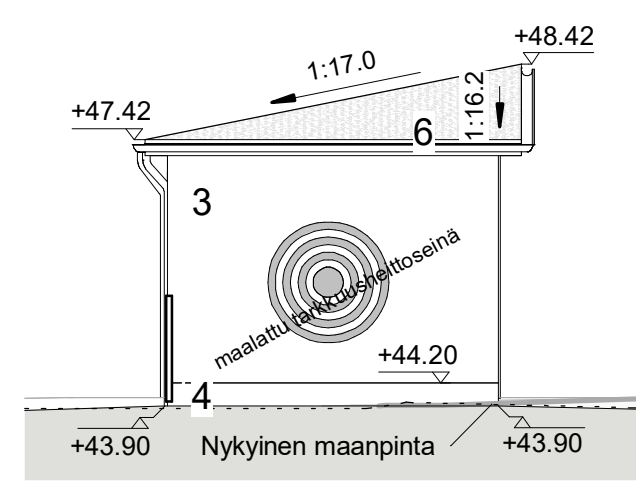

Pihavarasto 1 kaakkoon
1 : 100

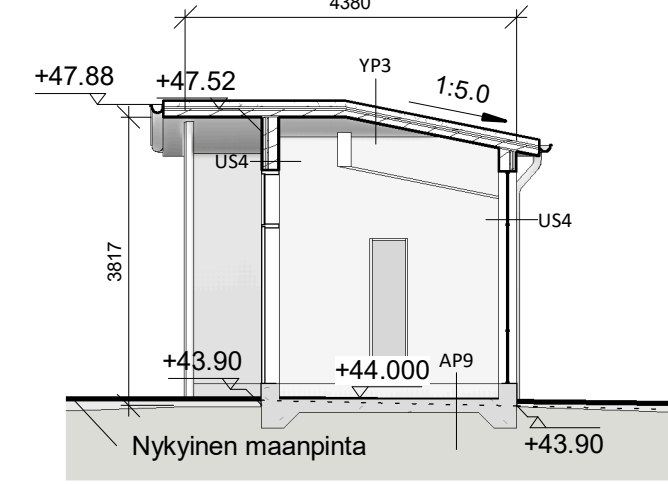

Pihavarasto 1 leikkaus F-F
1 : 100

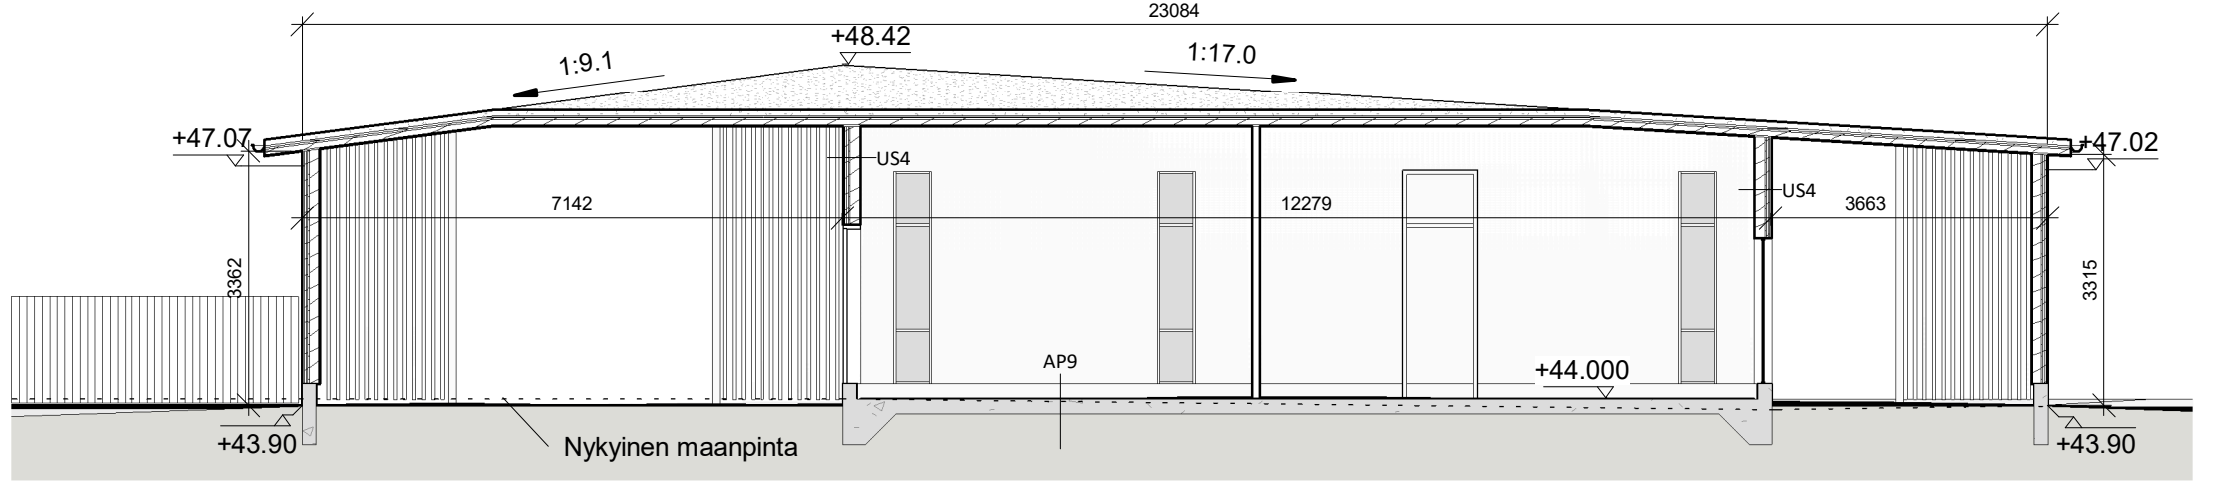

Pihavarasto 1 leikkaus E-E
1 : 100

kaupunginosa / kylä 4	kortteli / tila 4209	tonniti / Rno 1	viranomaisen merkintöjä
rakennustoimenpide UUDISRAKENNUS	piirustuslaji Pääpiirustus		juokseva numero
rakennuksen numero / rakennusten numerot / rakennustunnus / rakennustunnukset	tasokoordinaattijärjestelmä ETRS-GK25		korkeusjärjestelmä N2000

KIRKONKYLÄN KAMPUS

Tuusulantie 131, 04310 Tuusula

piirustuksen sisältö Varasto 1	mittakaava 1 : 100	suunnitteluala ARK	piirustusnumero P009/1	muutos tiedosto
-----------------------------------	-----------------------	-----------------------	---------------------------	--------------------

ARKKITEHTITOIMISTO LEHTO PELTONEN VALKAMA OY
LASTENKODINKUJA 2 00180 HELSINKI PUH:010 2292250 E-MAIL: HELSINKI@LPV.FI

suunnittelija
Annika Martinen, arkkitehti
päiväys
8.4.2021

Tekijänoikeus Arkkitehtitoimisto Lehto Peltonen Valkama Oy. Tämän aineiston tai sen joihin osan kopioiminen tai jäljentäminen valokopiolla, digitaalisella, tietojärjestelmän tai tietokantaan tallentamalla taikka mitä tahansa muuta tallennus- tai jäljentämistapaa käyttäen, samoin kuin aineiston tai sen osan myyminen, vuokraaminen, lainaaminen ja muu levittämisen tai aineiston välittämisen tietoverkon välityksin on sallittu vain Arkkitehtitoimisto Lehto Peltonen Valkama Oy:n antaman etukätesen kirjallisen luvan nojalla ja luvan mukaiseen käyttöä tarkoitukseen. Aineiston kuvattomasta käytöstä seuraa tekijänoikeuslain (404/1961) mukainen vahingonkorvausvelvollisuus ja rangaistusvastuu.