


1. Puuverhous, profiloitu
2. Puuverhous, sileä
3. Bitumikermikate, vaalea
4. Kirkas lasi
5. Sokkeli, lasuurikäsitteily
6. Konesaumattu pelti, maalattu

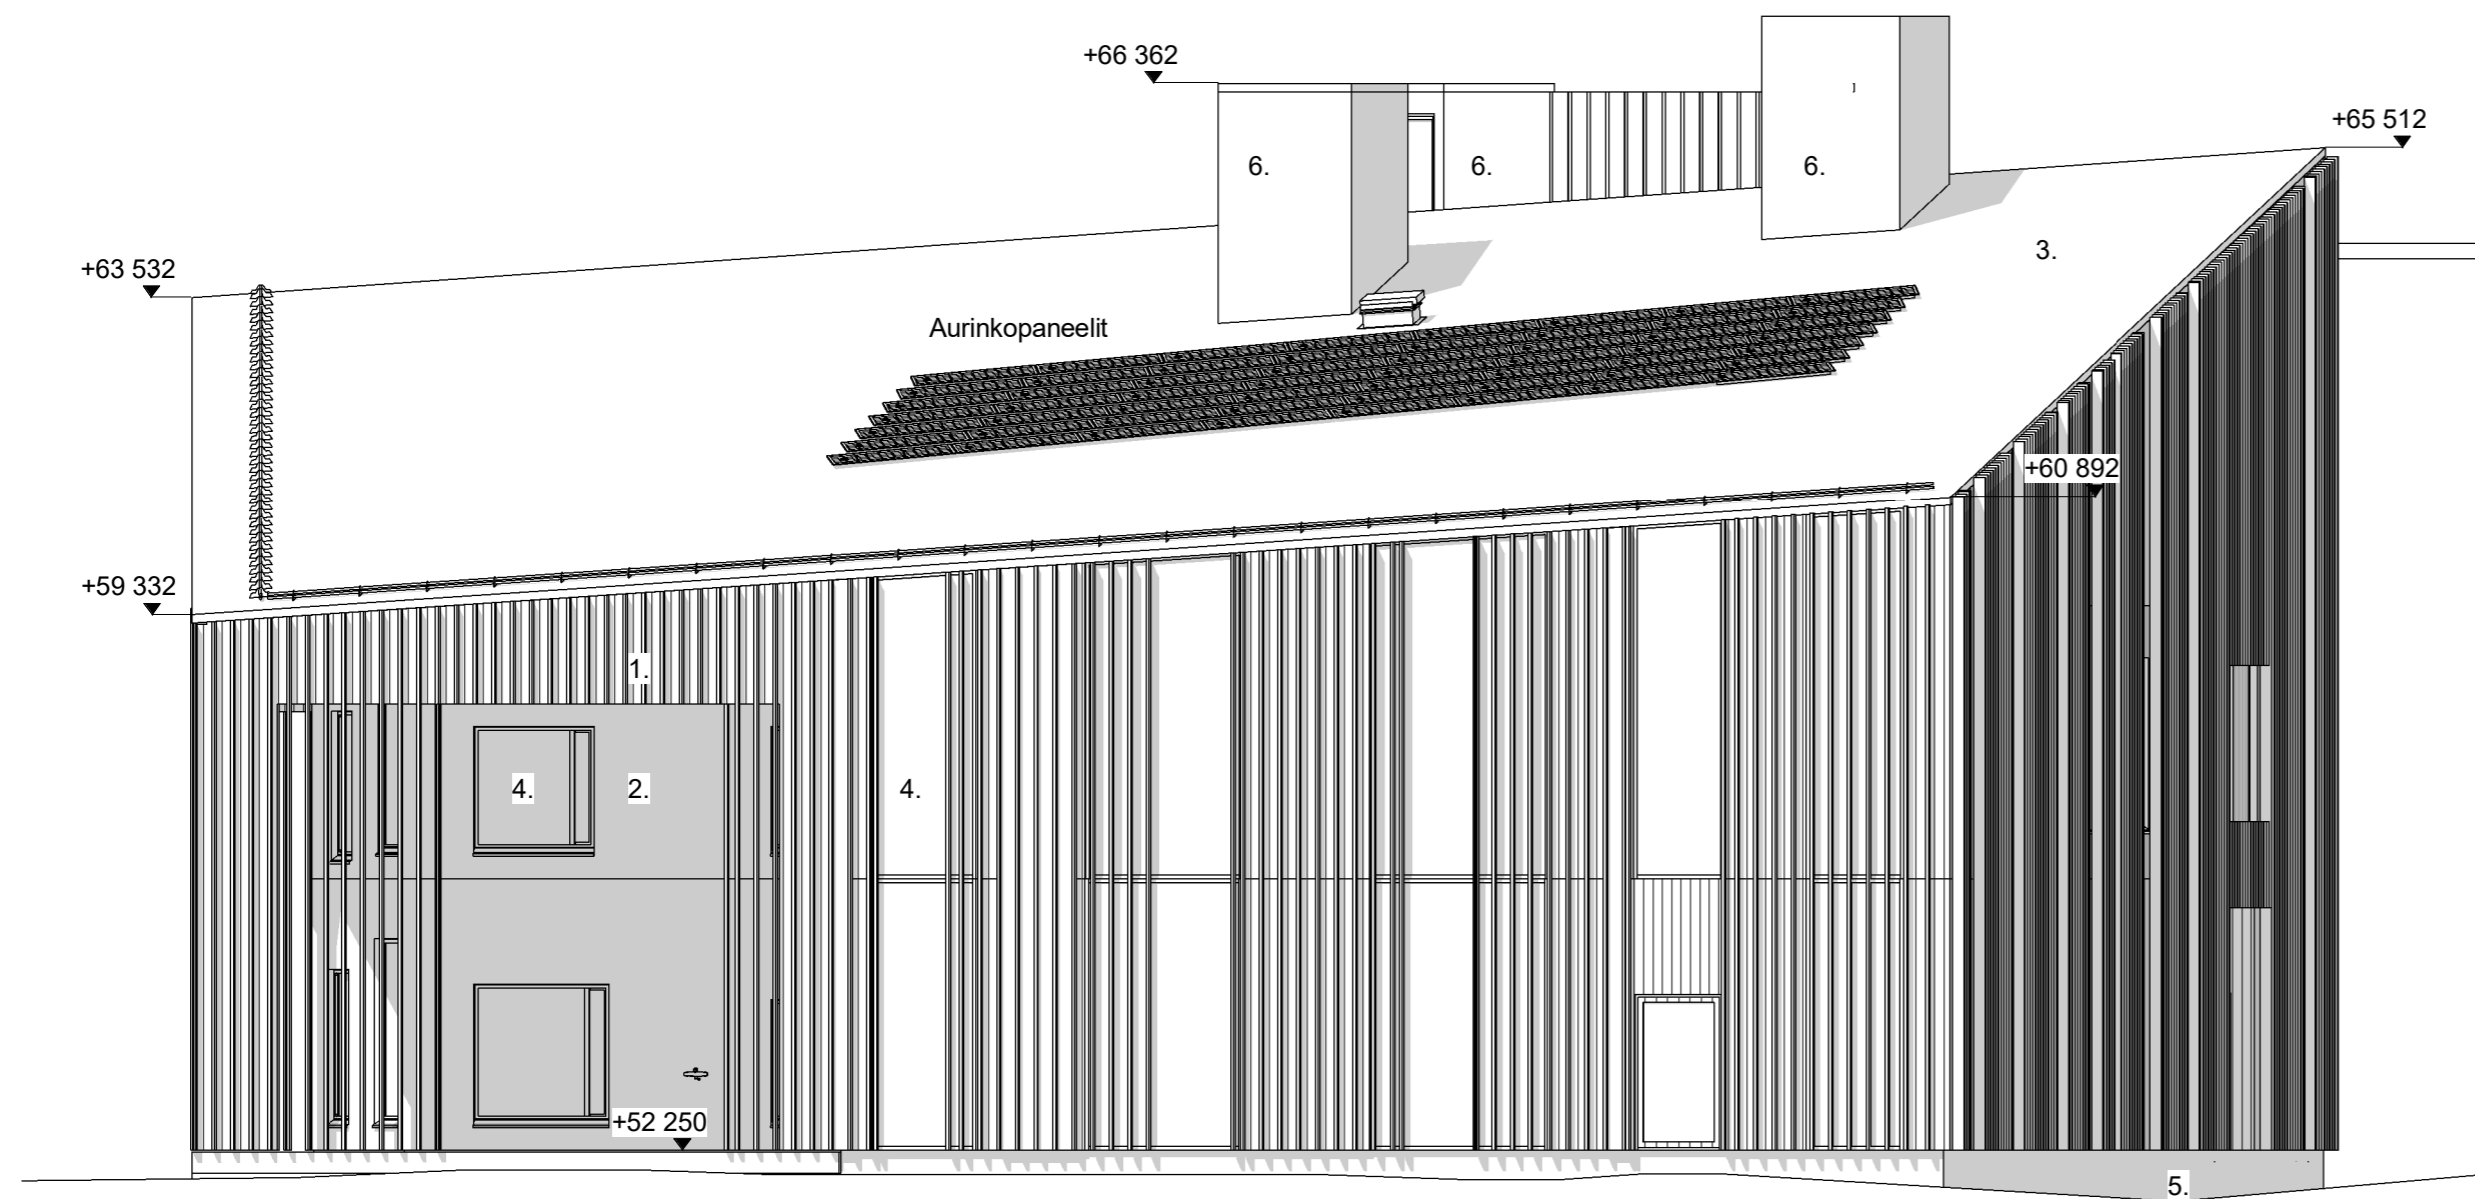

Revisio	Sisältö	Tekijä	Päiväys
	ALUSTAVA		12.03.2020
<small>Tekijä: ETRS-GK25 Kokoukset: N2000</small>			
K.osa/Kylä 1	Kortteli/Tila 8126	Tontti/Rn.o 1	Viranomaisen arkistointimerkintöjä varten
Rakennustoimenpide UUDISRAKENNUS			Piirustuslaji YLEISSUUNNITELMA Juoks. n:o
Rakennuskohteen nimi ja osoite Martta Wendelin päiväkot			Piirustuksen sisältö Julkisivu etelään Mittakaavat 1 : 100
Pähkinämäentie 195 04320 Tuusula			Suunnitteluala, työn numero ja piirustuksen numero
Suunnittelija nimi, päiväys ja allekirjoitus Arkkitiedit Frondelius+Keppo+Salmenperä Oy Kalevankatu 39, 00180 Helsinki p.09 2788788 email: afks@afks.fi			AR1904 L11
			xx.xx.2020