


## Kellokoski

### Tarvittavat merkkimäärät

jri, 26.3.2025


<b>Merkki</b>	<b>Kpl</b>
H23.2 Kaksisuuntainen pyörätie	229
D6 Yhdistety pyörätie ja jalkakäytävä	30
H23.1 Kaksisuuntainen pyörätie	12
C40 Pysäköintikieltoalue päättyy	11
C39 Pysäköintikieltoalue	9
B5 Väistämisvelvollisuus risteyksessä	8
E1 Suojatie, 2-puoleinen	8
C38 Pysäköinti kielletty	6
H9.1 Vaikutusalue molempiin suuntiin	5
C2 Moottorikäyttöisellä ajoneuvolla ajo kielletty	3
C34 Nopeusrajoitusalue "30"	2
C35 Nopeusrajoitusalue päättyy "30"	2
F24.1 Umpitie	2
C3 Kuorma- ja pakettiautolla ajo kielletty	1
E13.1 Pyöräkaista	1
F25 Enimmäisnopeussuositus 30 km/h	1
H25 Tekstillinen lisäkilpi "Huoltoajo sallittu"	1
I10.1 Liikennemerkkipylvään tehostamismerkki	1
	<b>332</b>

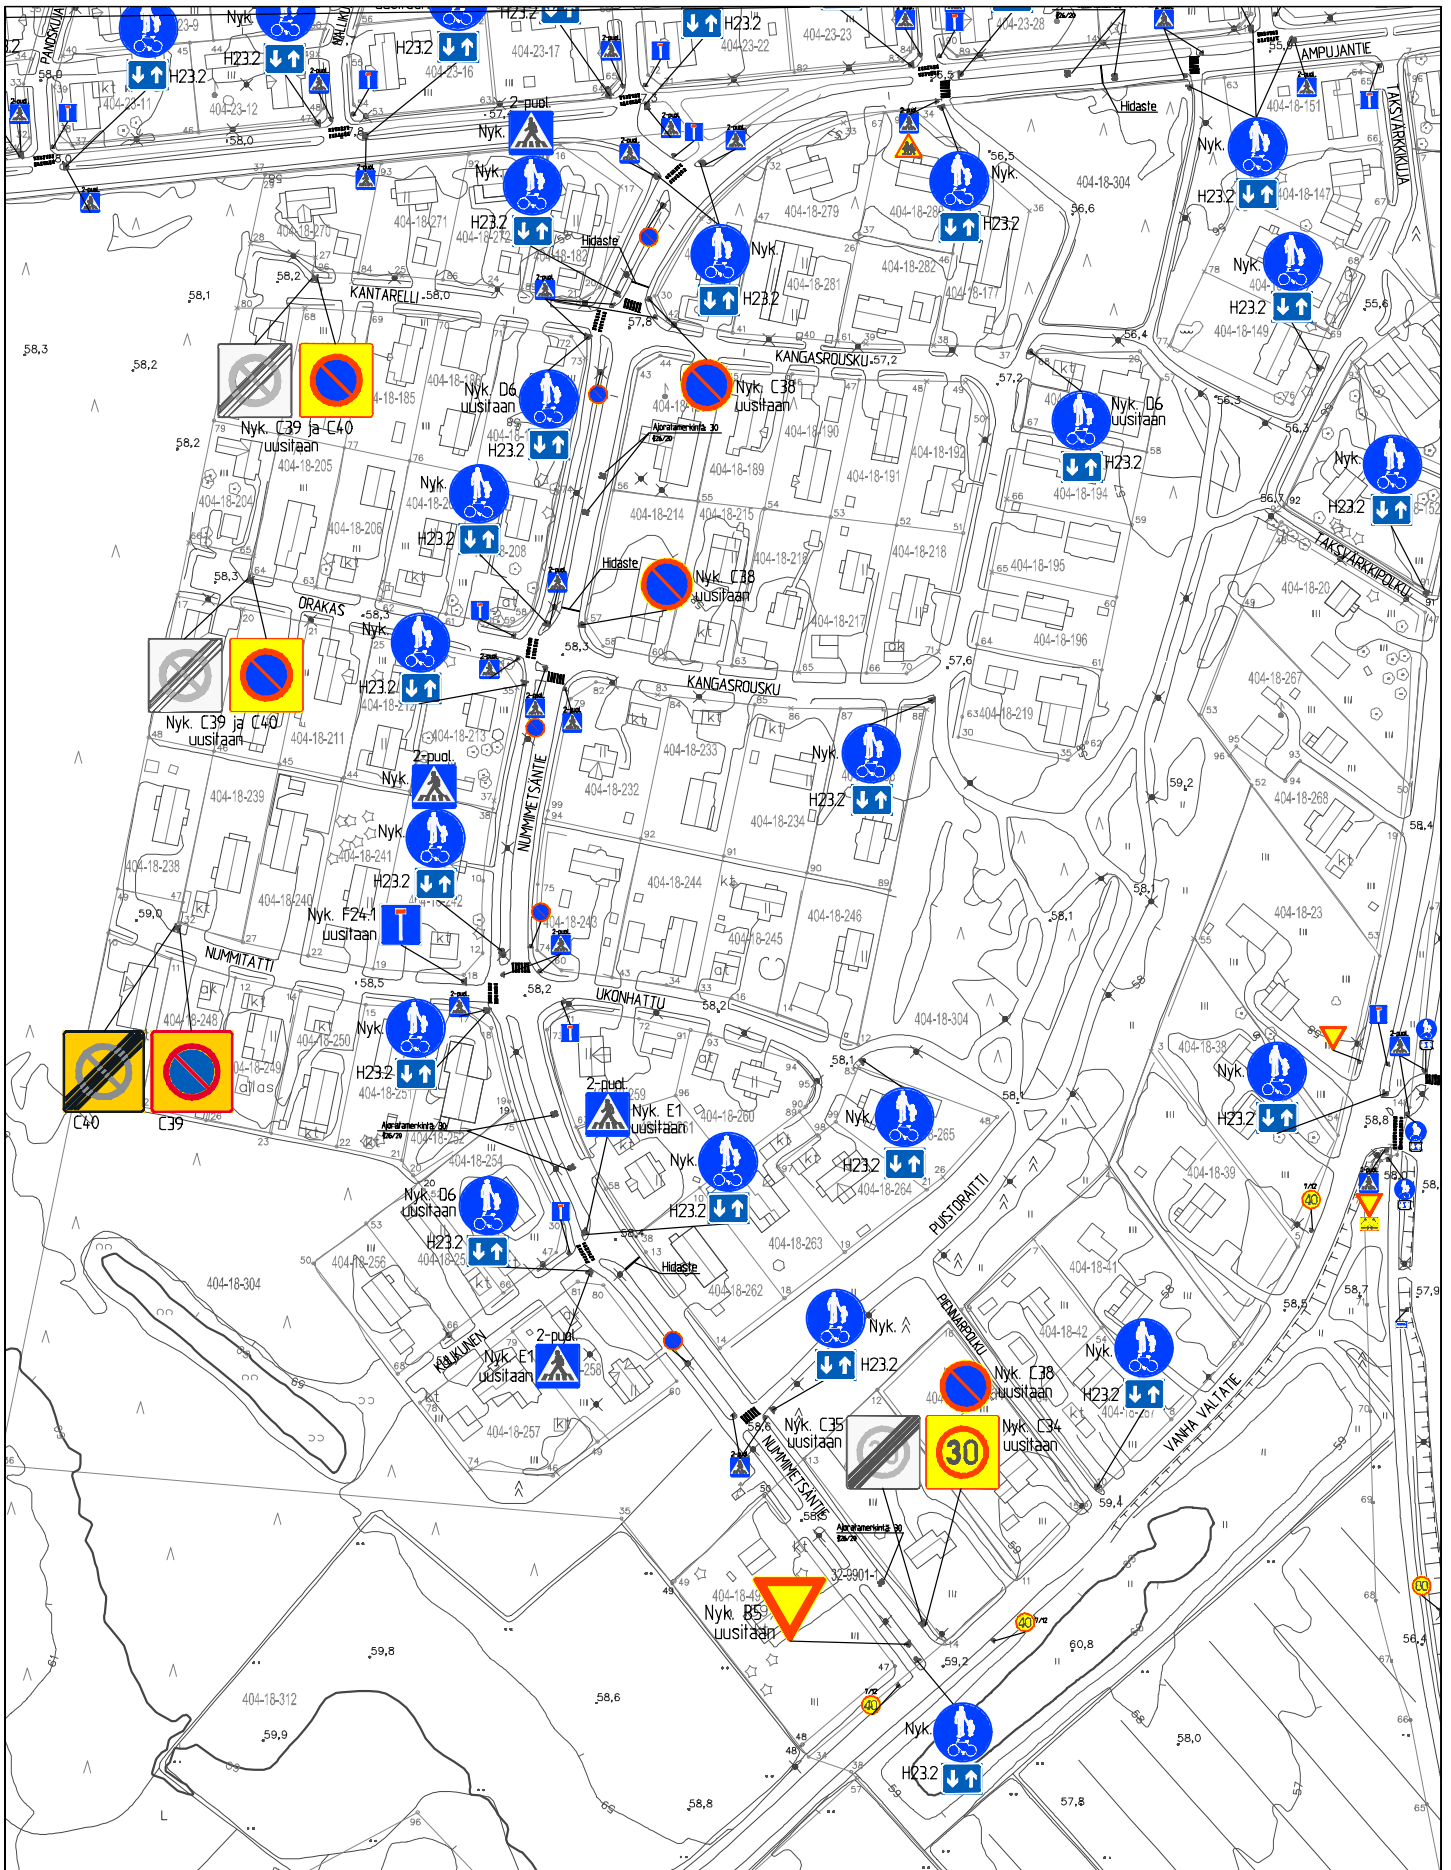


# TUUSULAN KUNTA


Kunnallistekniikan suunnittelu

Pvm 29.6.2023	Piirt. APa	Suunn. JML	Mittakaava 1:2500
------------------	---------------	---------------	----------------------

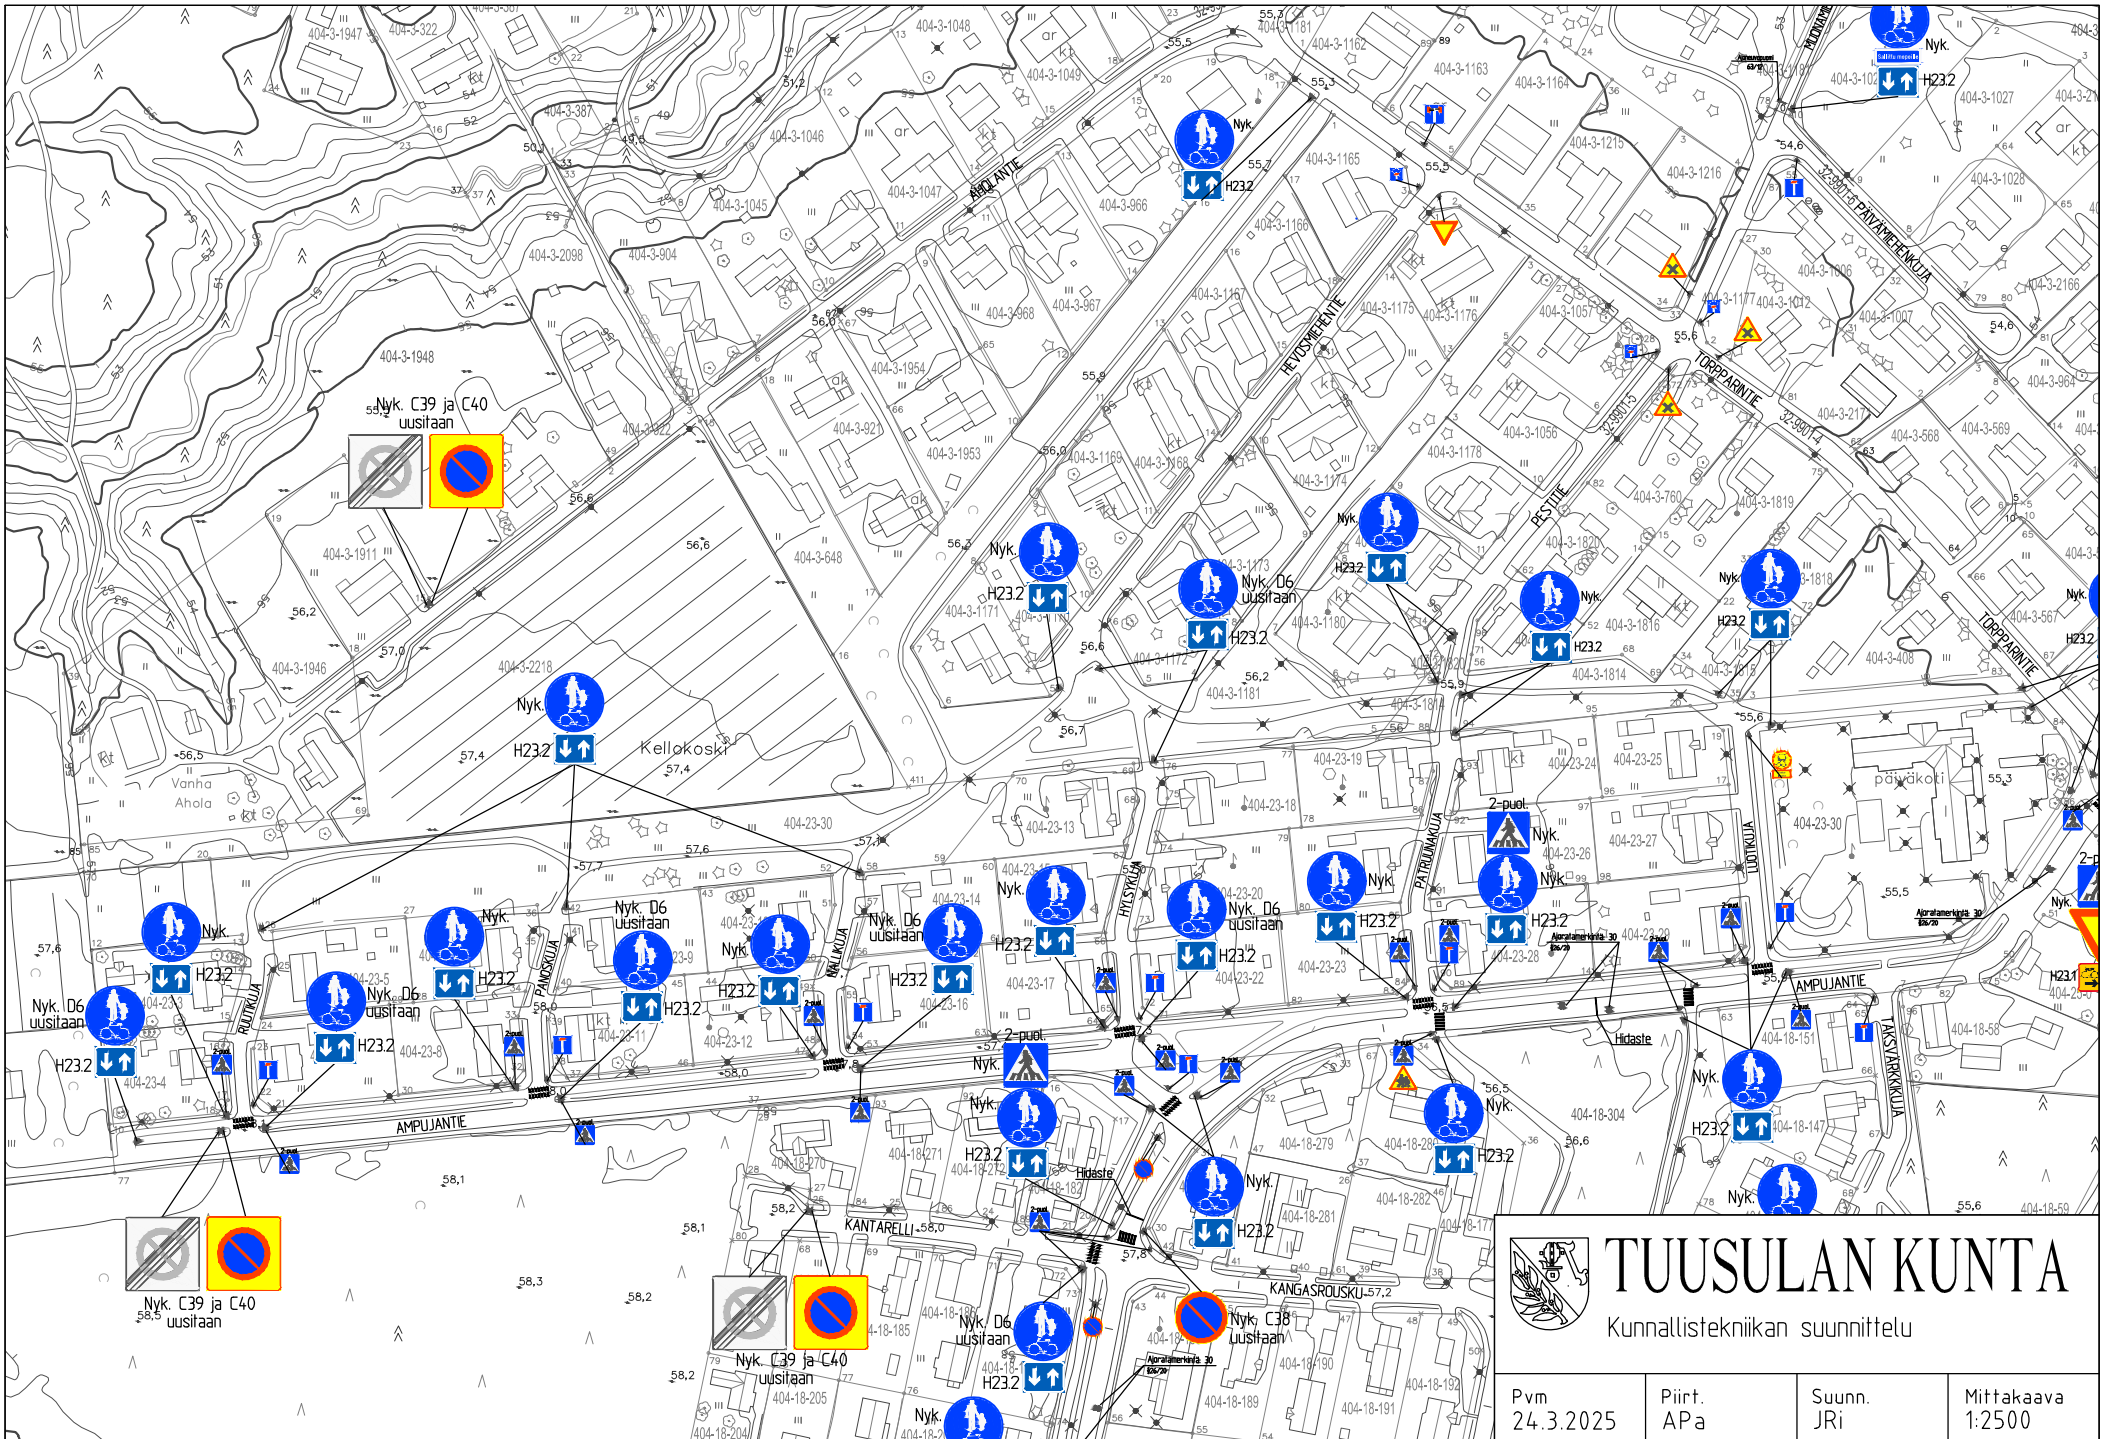

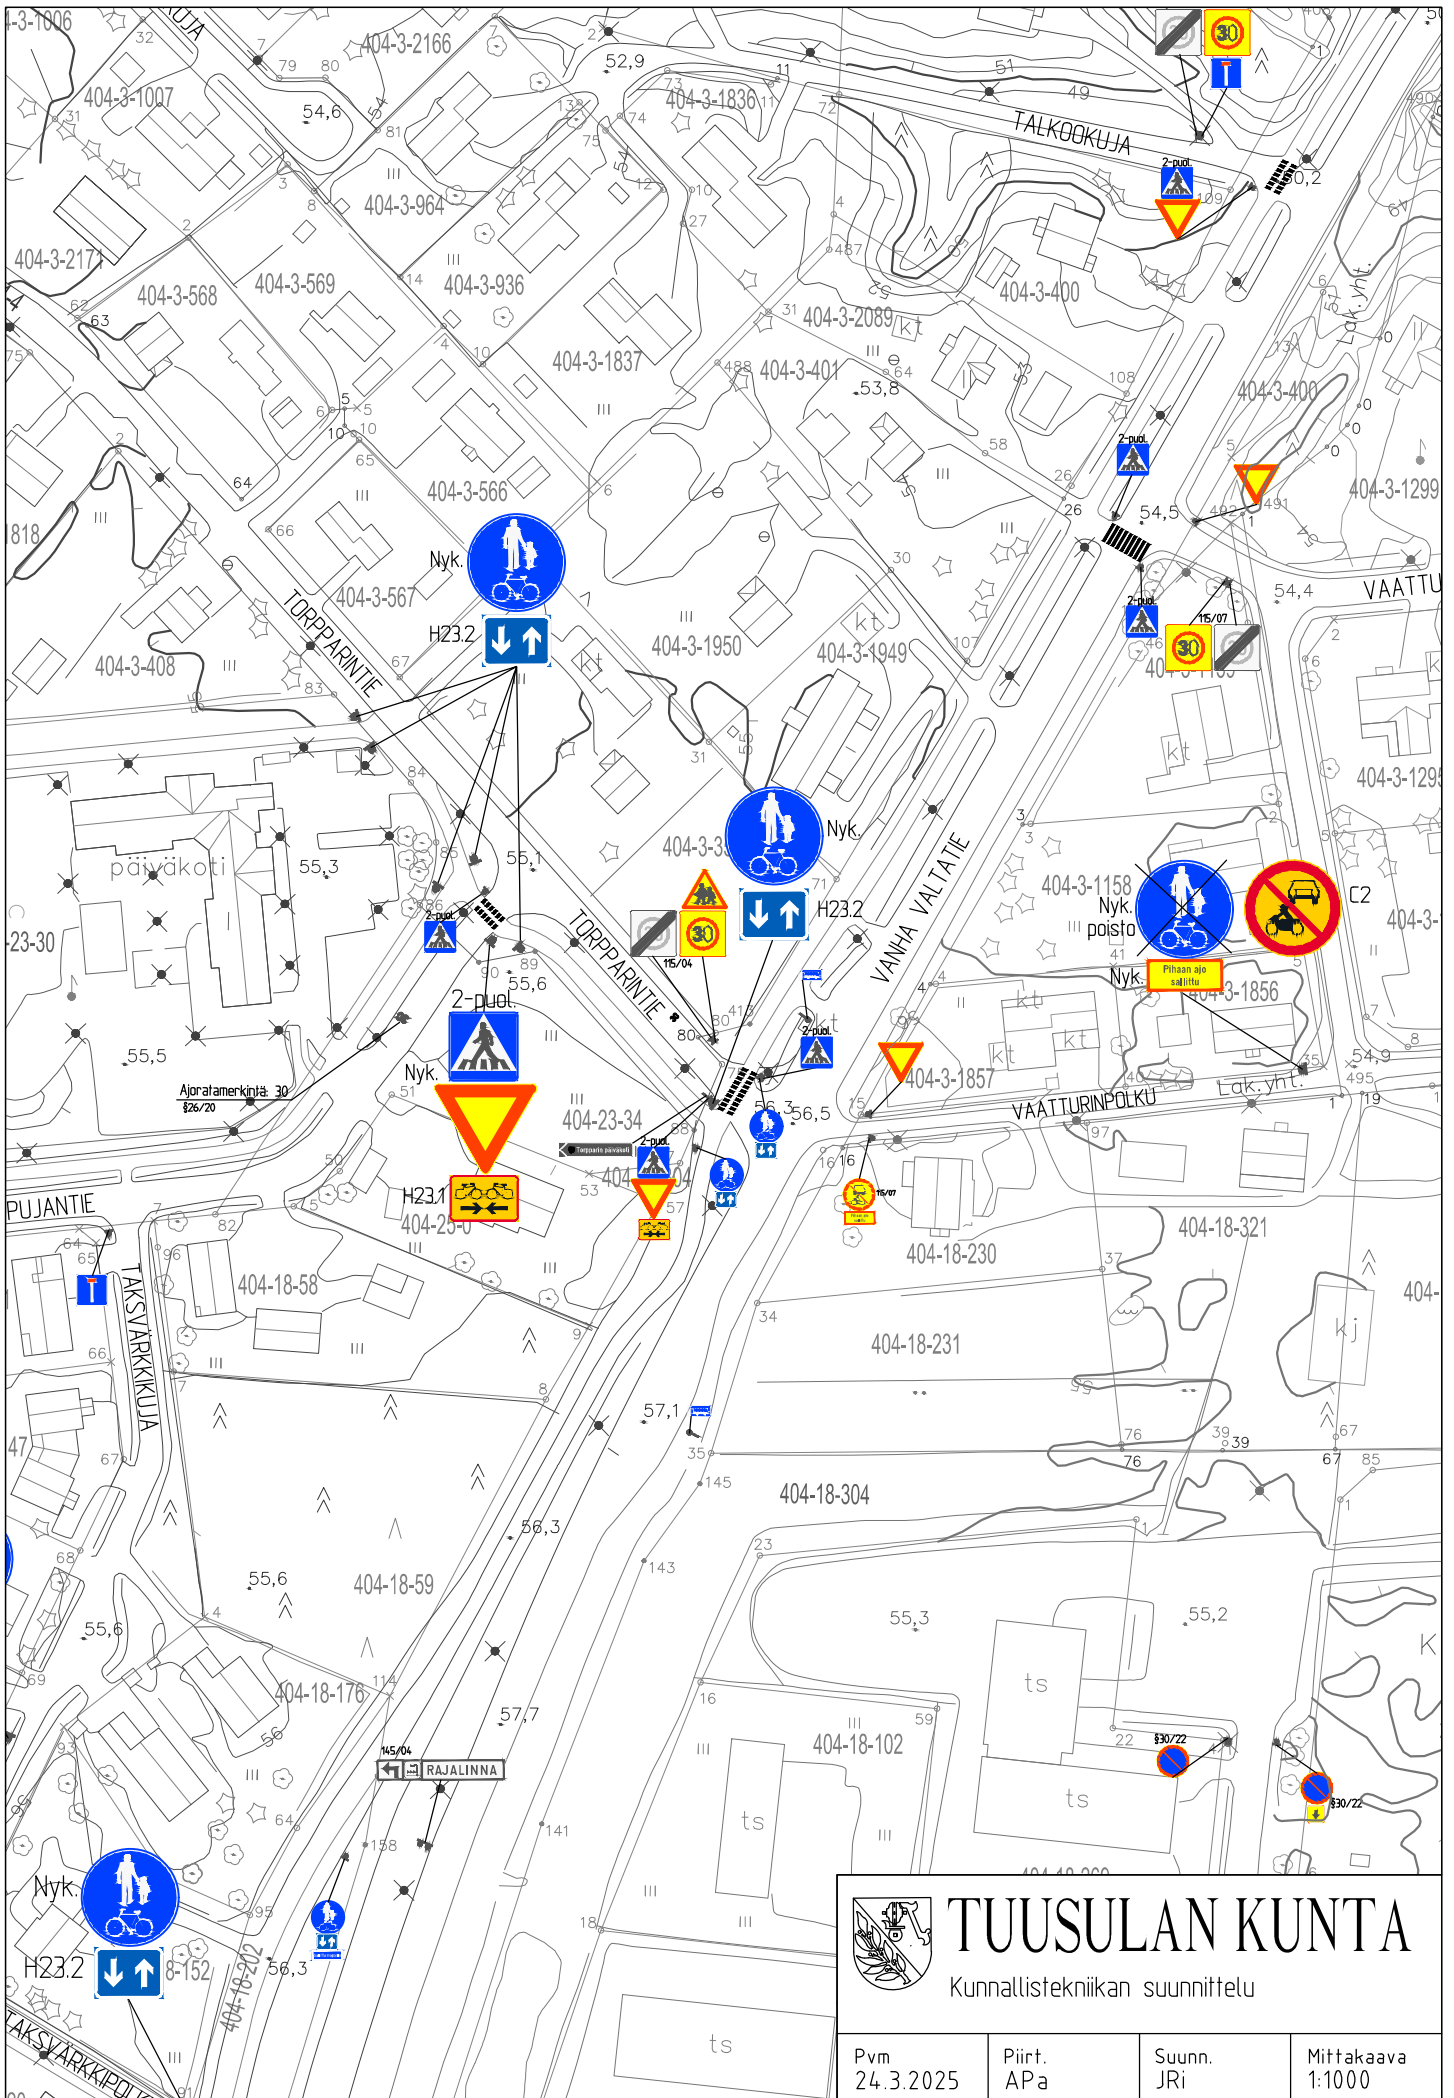


 <b>TUUSULAN KUNTA</b> Kunnallistekniikan suunnittelu			
Pvm 24.3.2025	Piirt. APa	Suunn. Jri	Mittakaava 1:1000

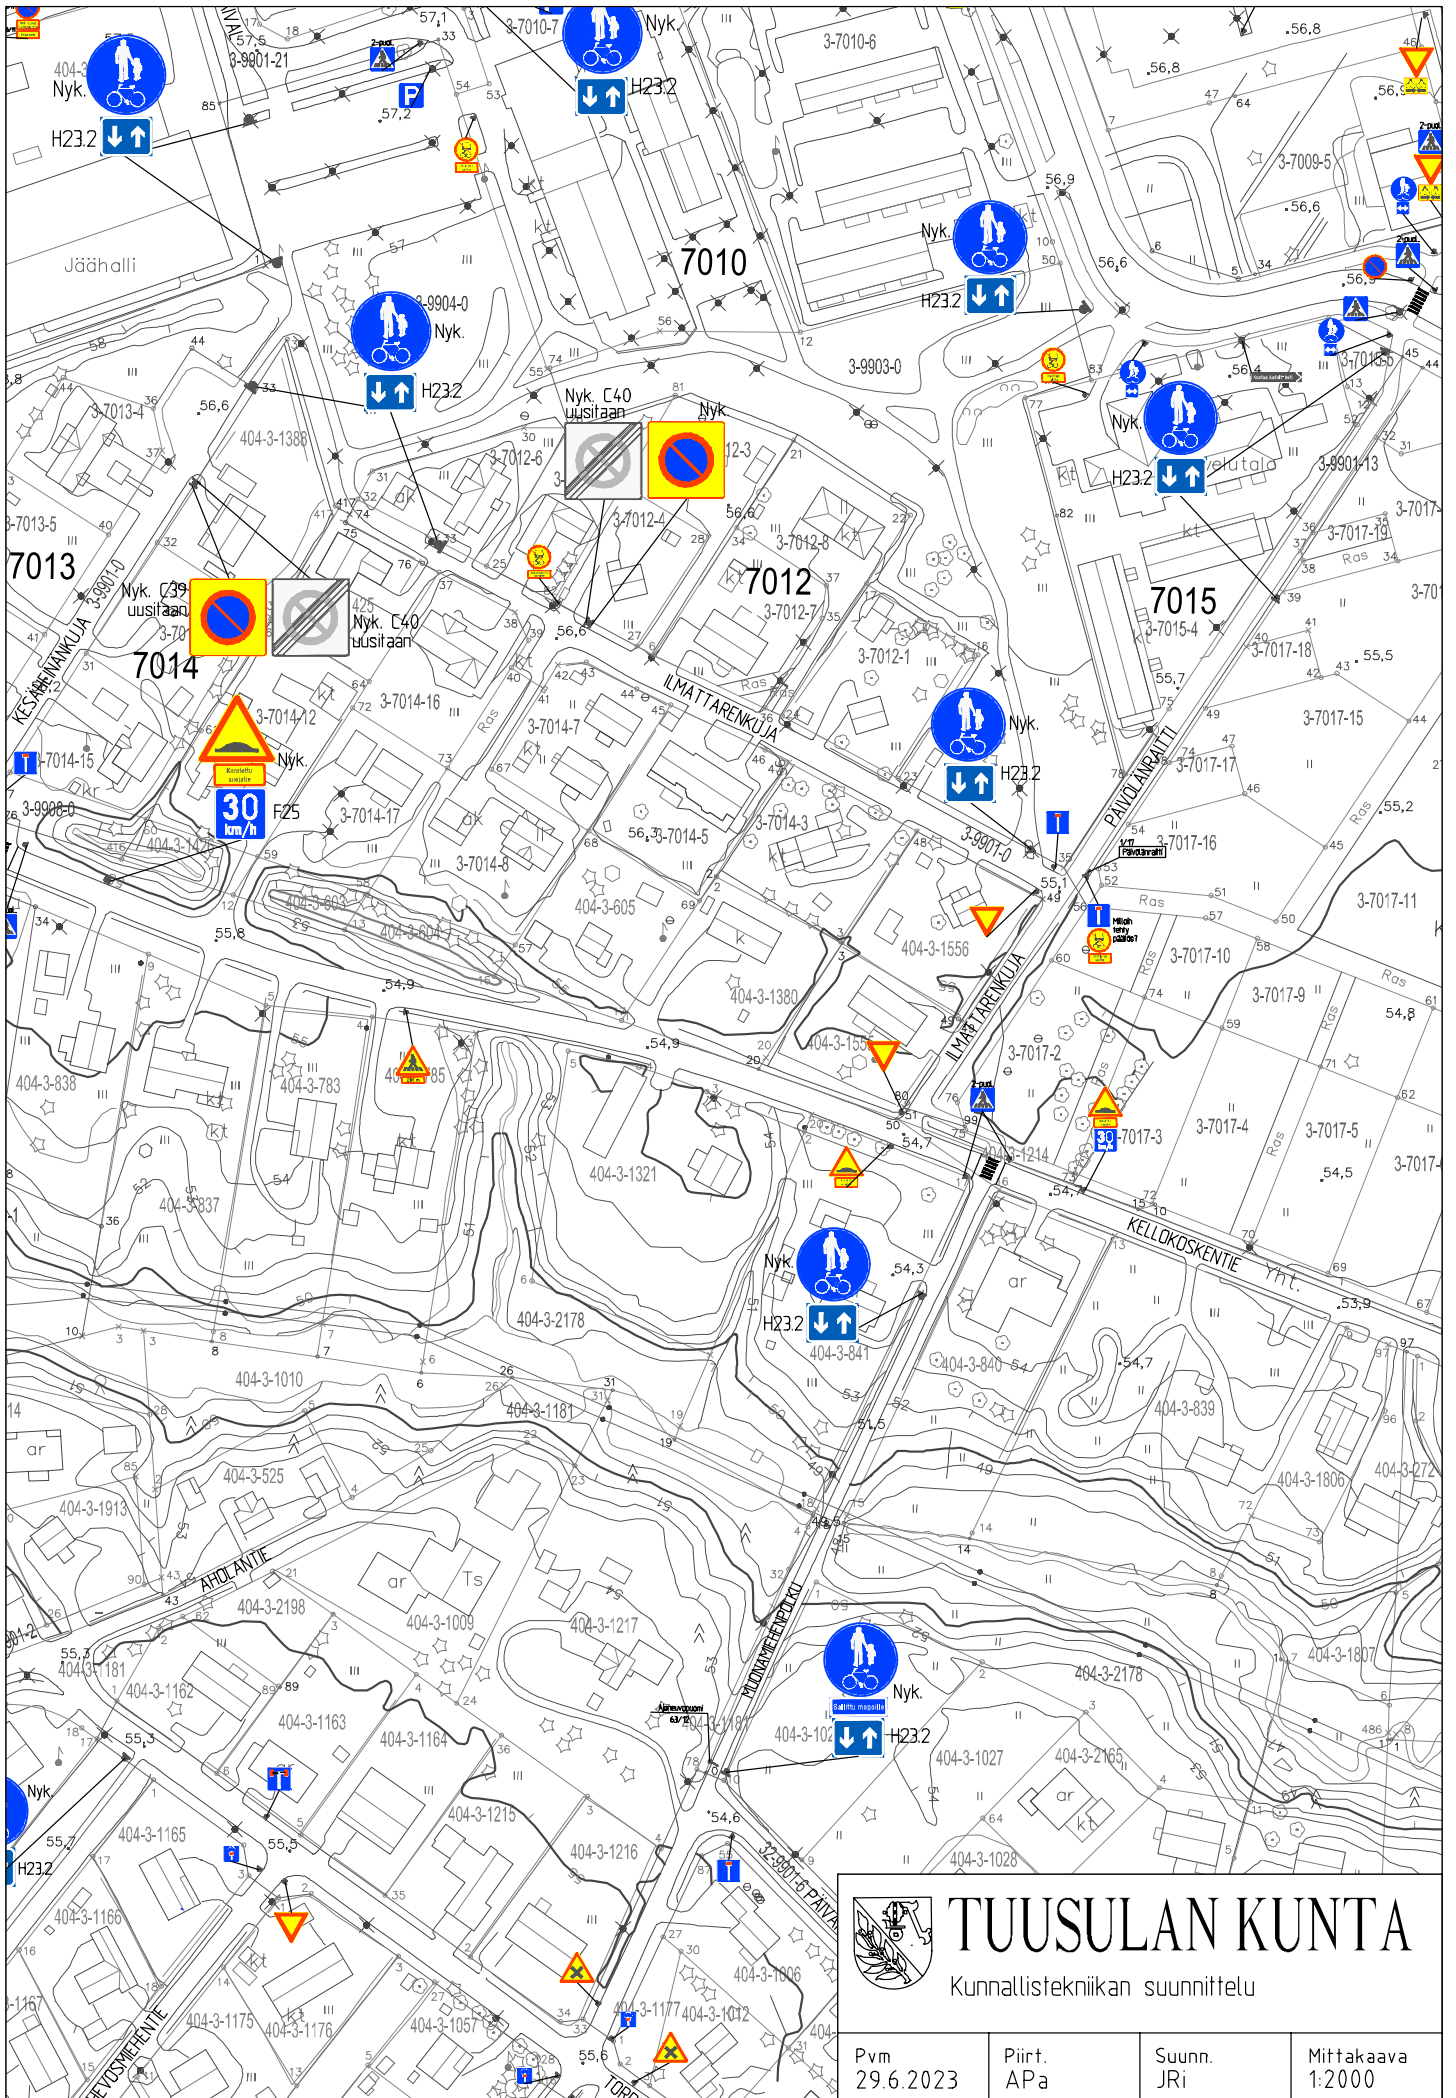

# TUUSULAN KUNTA

Kunnallistekniikan suunnittelu


Pvm 29.6.2023	Piirt. APa	Suunn. JRi	Mittakaava 1:2000
------------------	---------------	---------------	----------------------

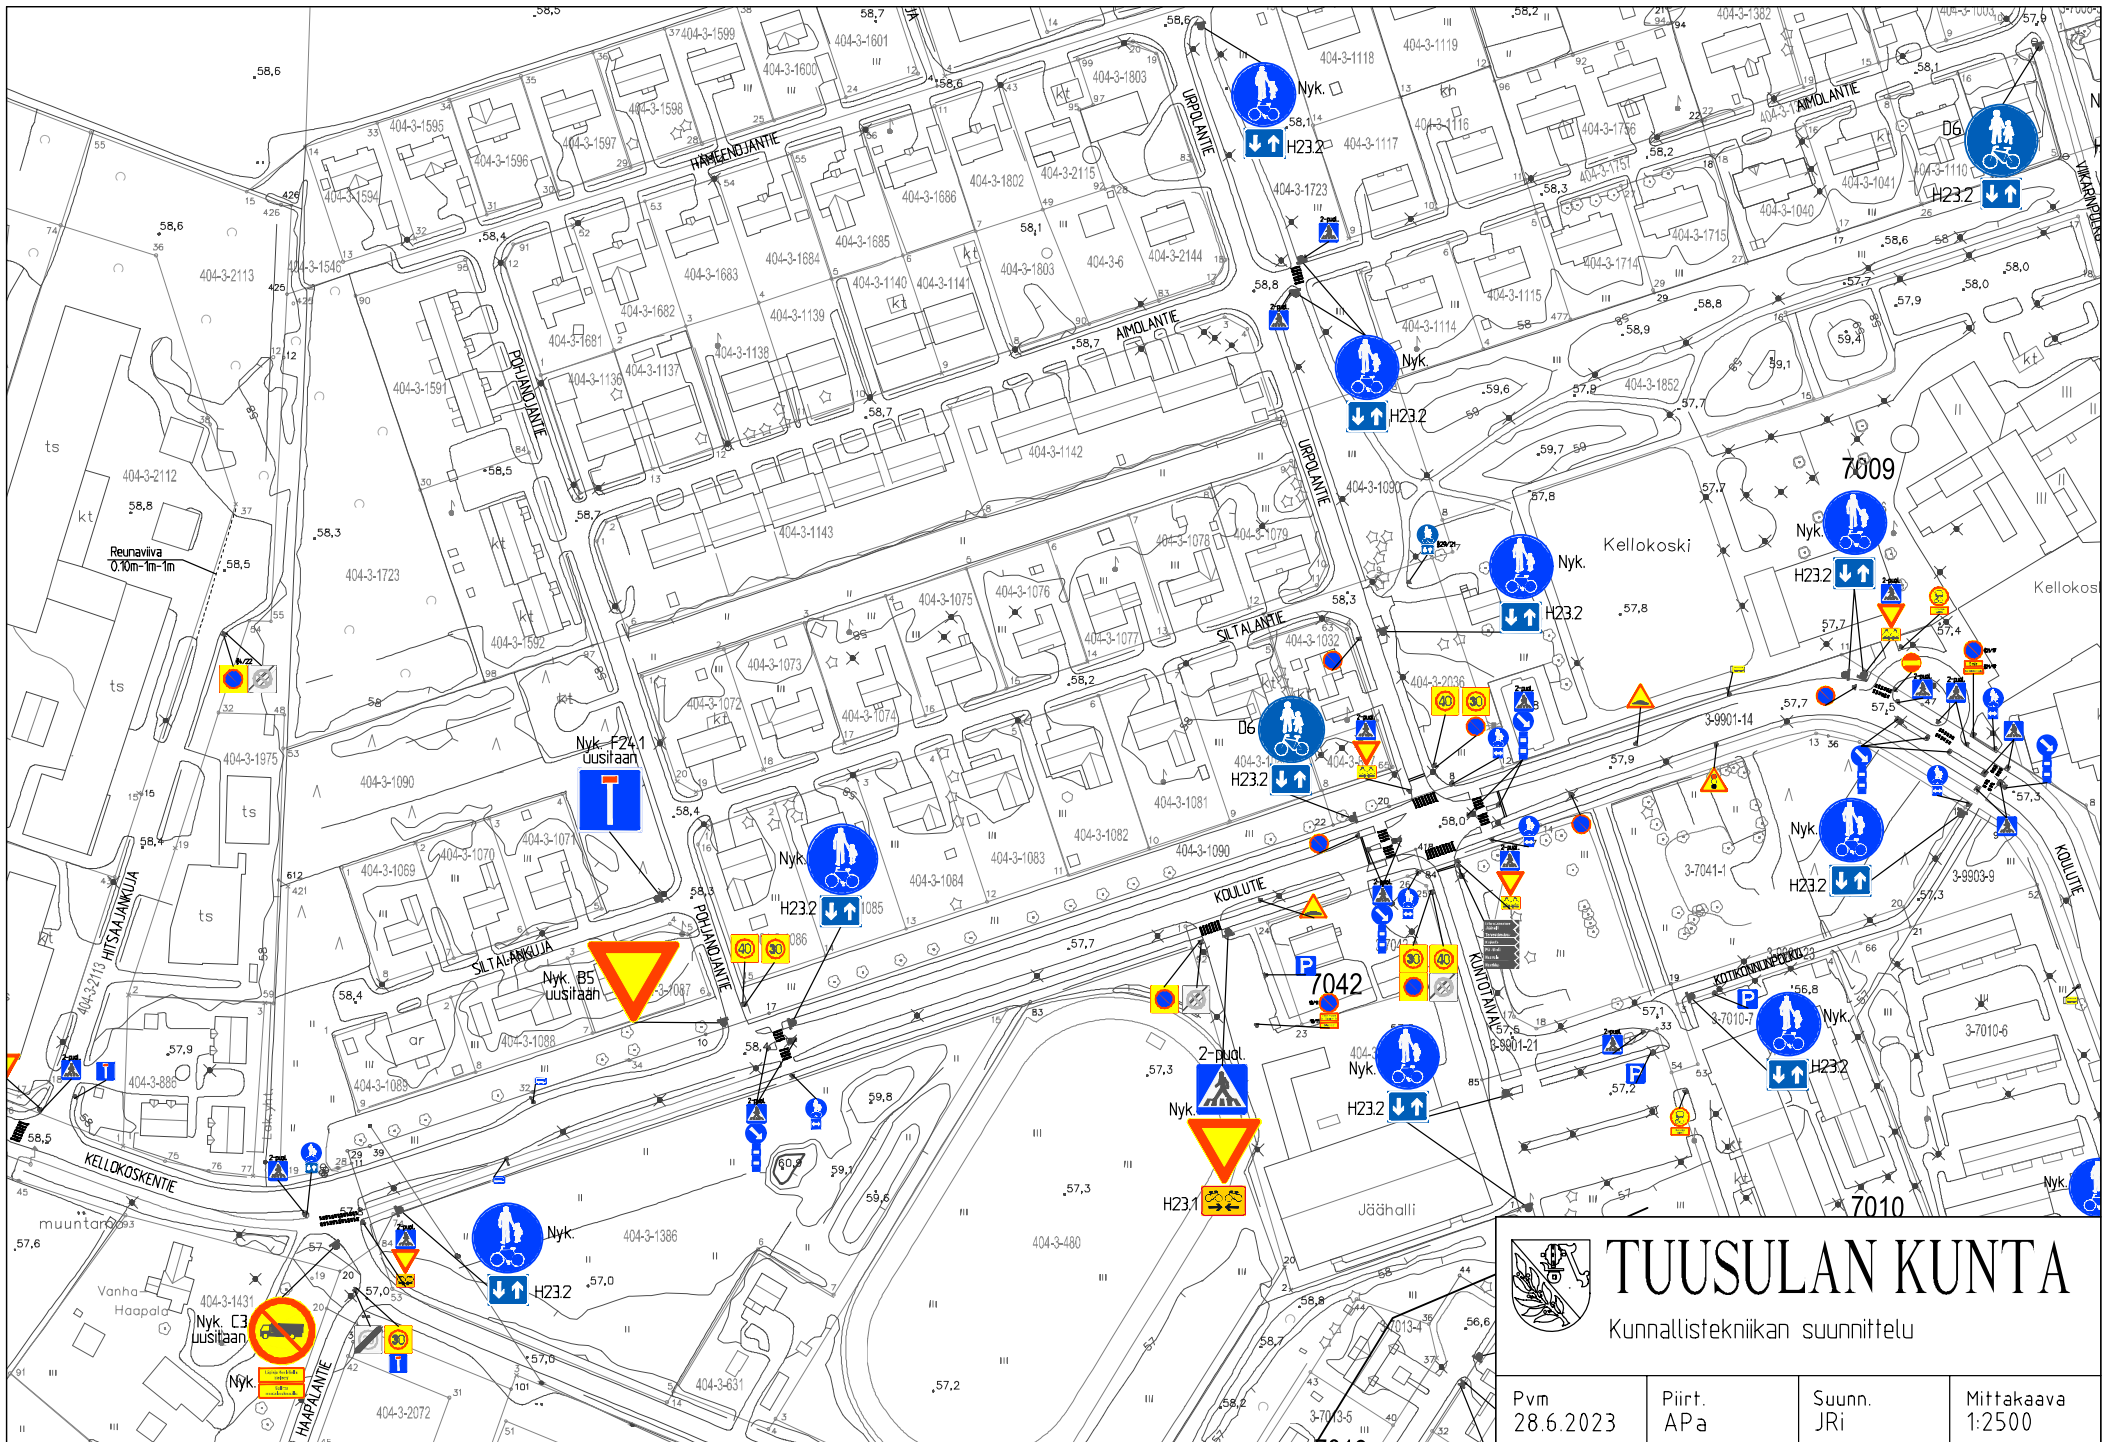

# TUUSULAN KUNTA

Kunnallistekniikan suunnittelu

Pvm 28.6.2023	Piirt. APa	Suunn. JRi	Mittakaava 1:2500
------------------	---------------	---------------	----------------------

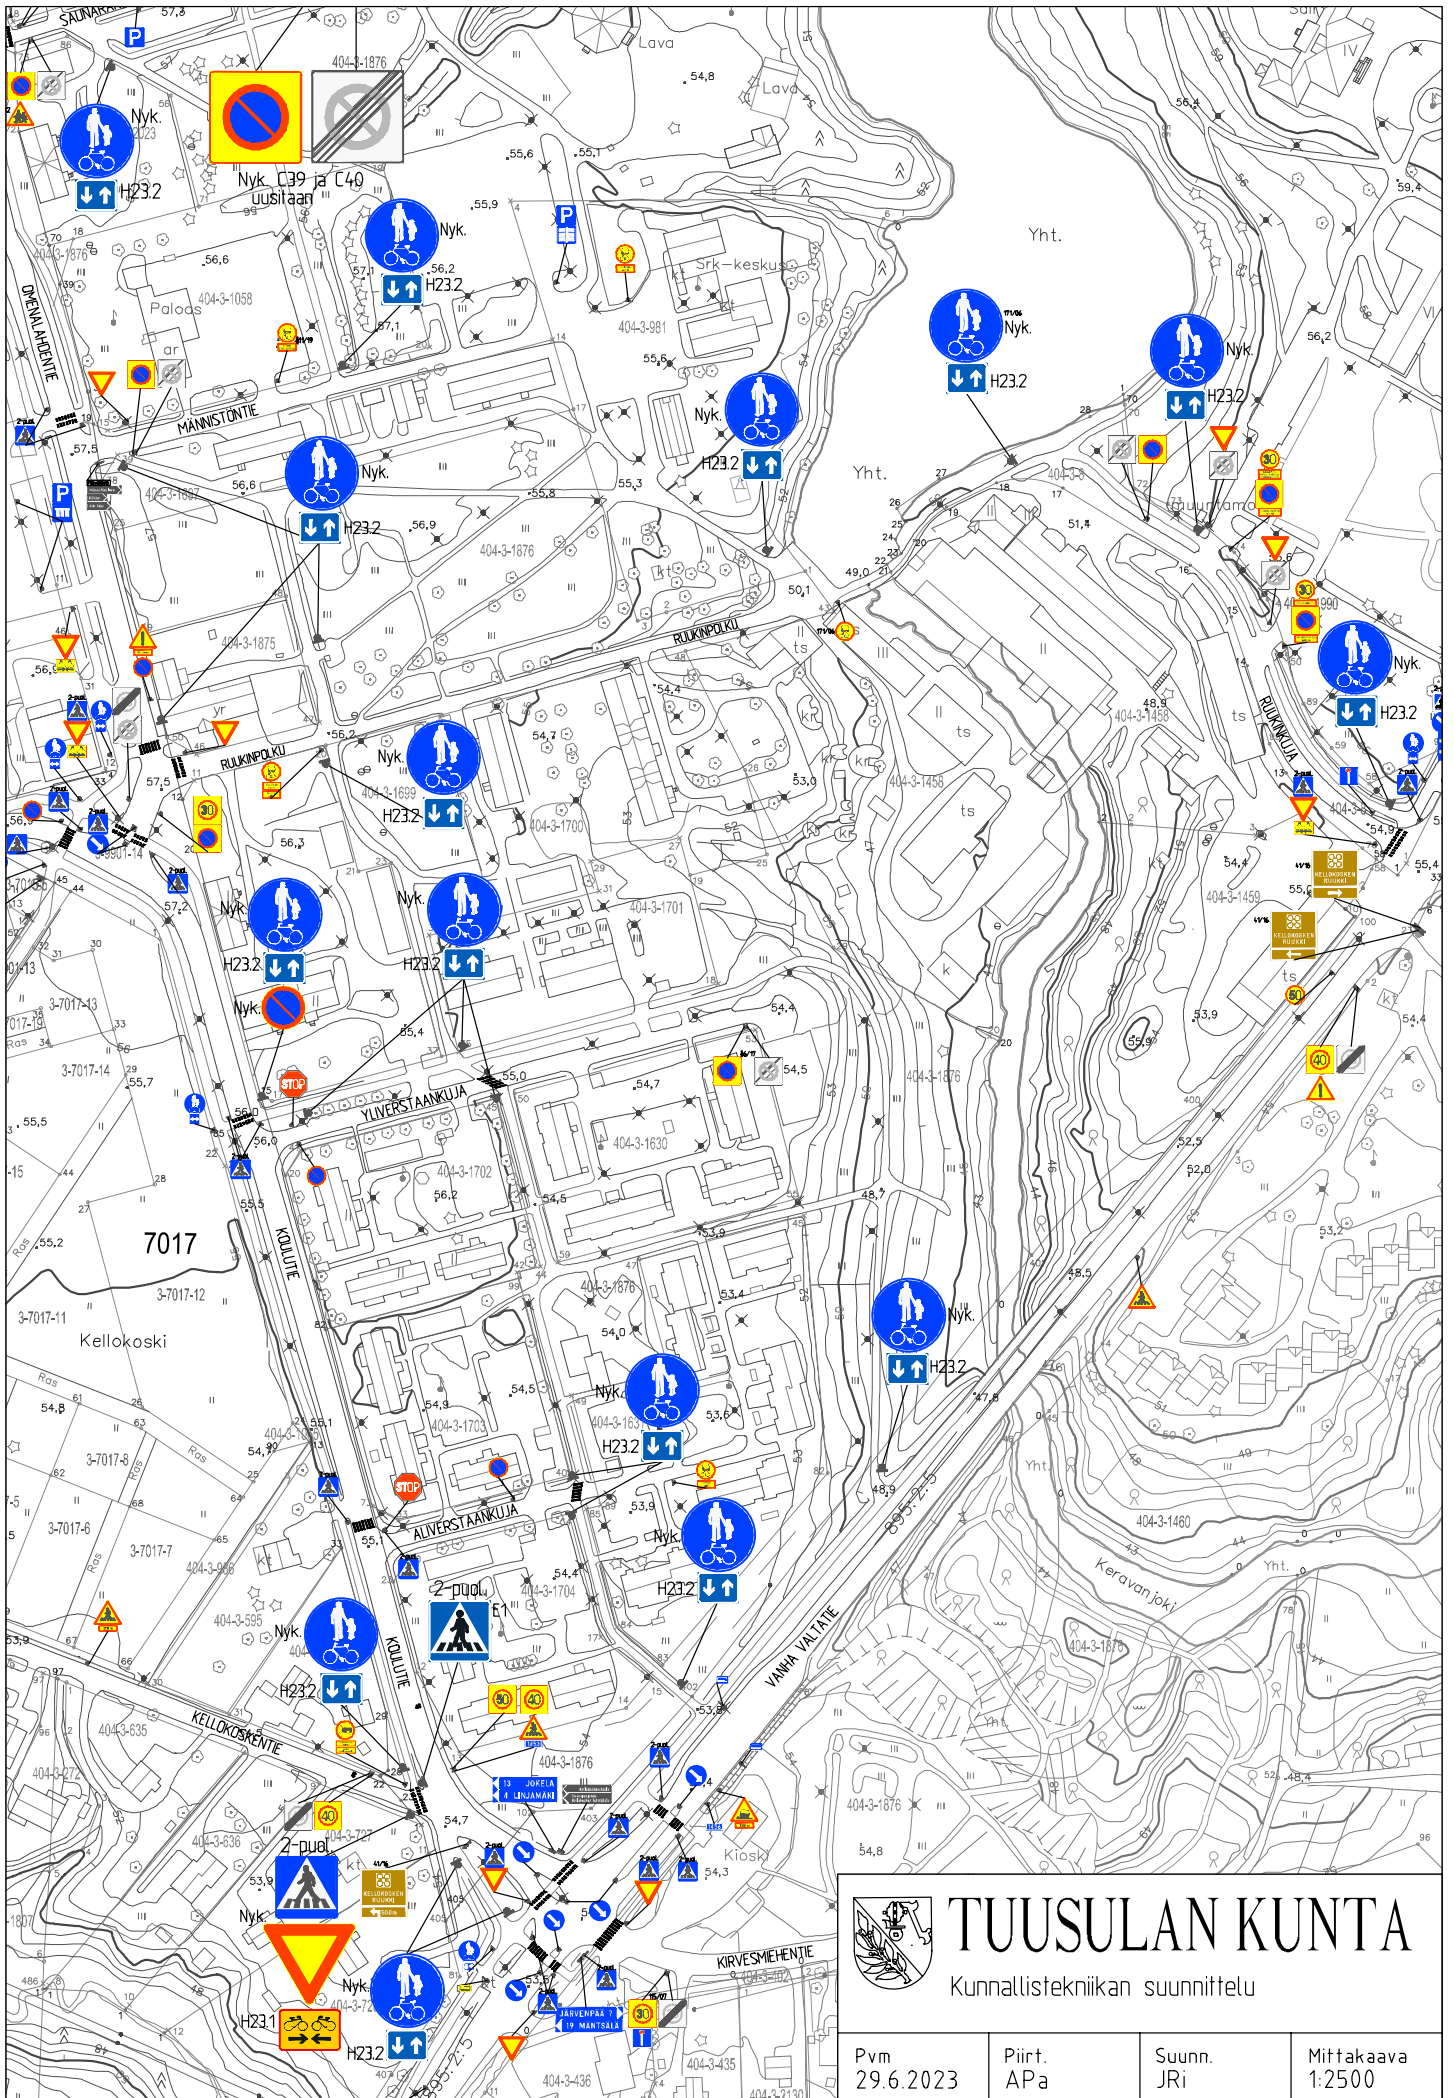

# TUUSULAN KUNTA


Kunnallistekniikan suunnittelu

Pvm  
29.6.2023

Piirt.  
APa

Suunn.  
JRi


Mittakaava  
1:2500

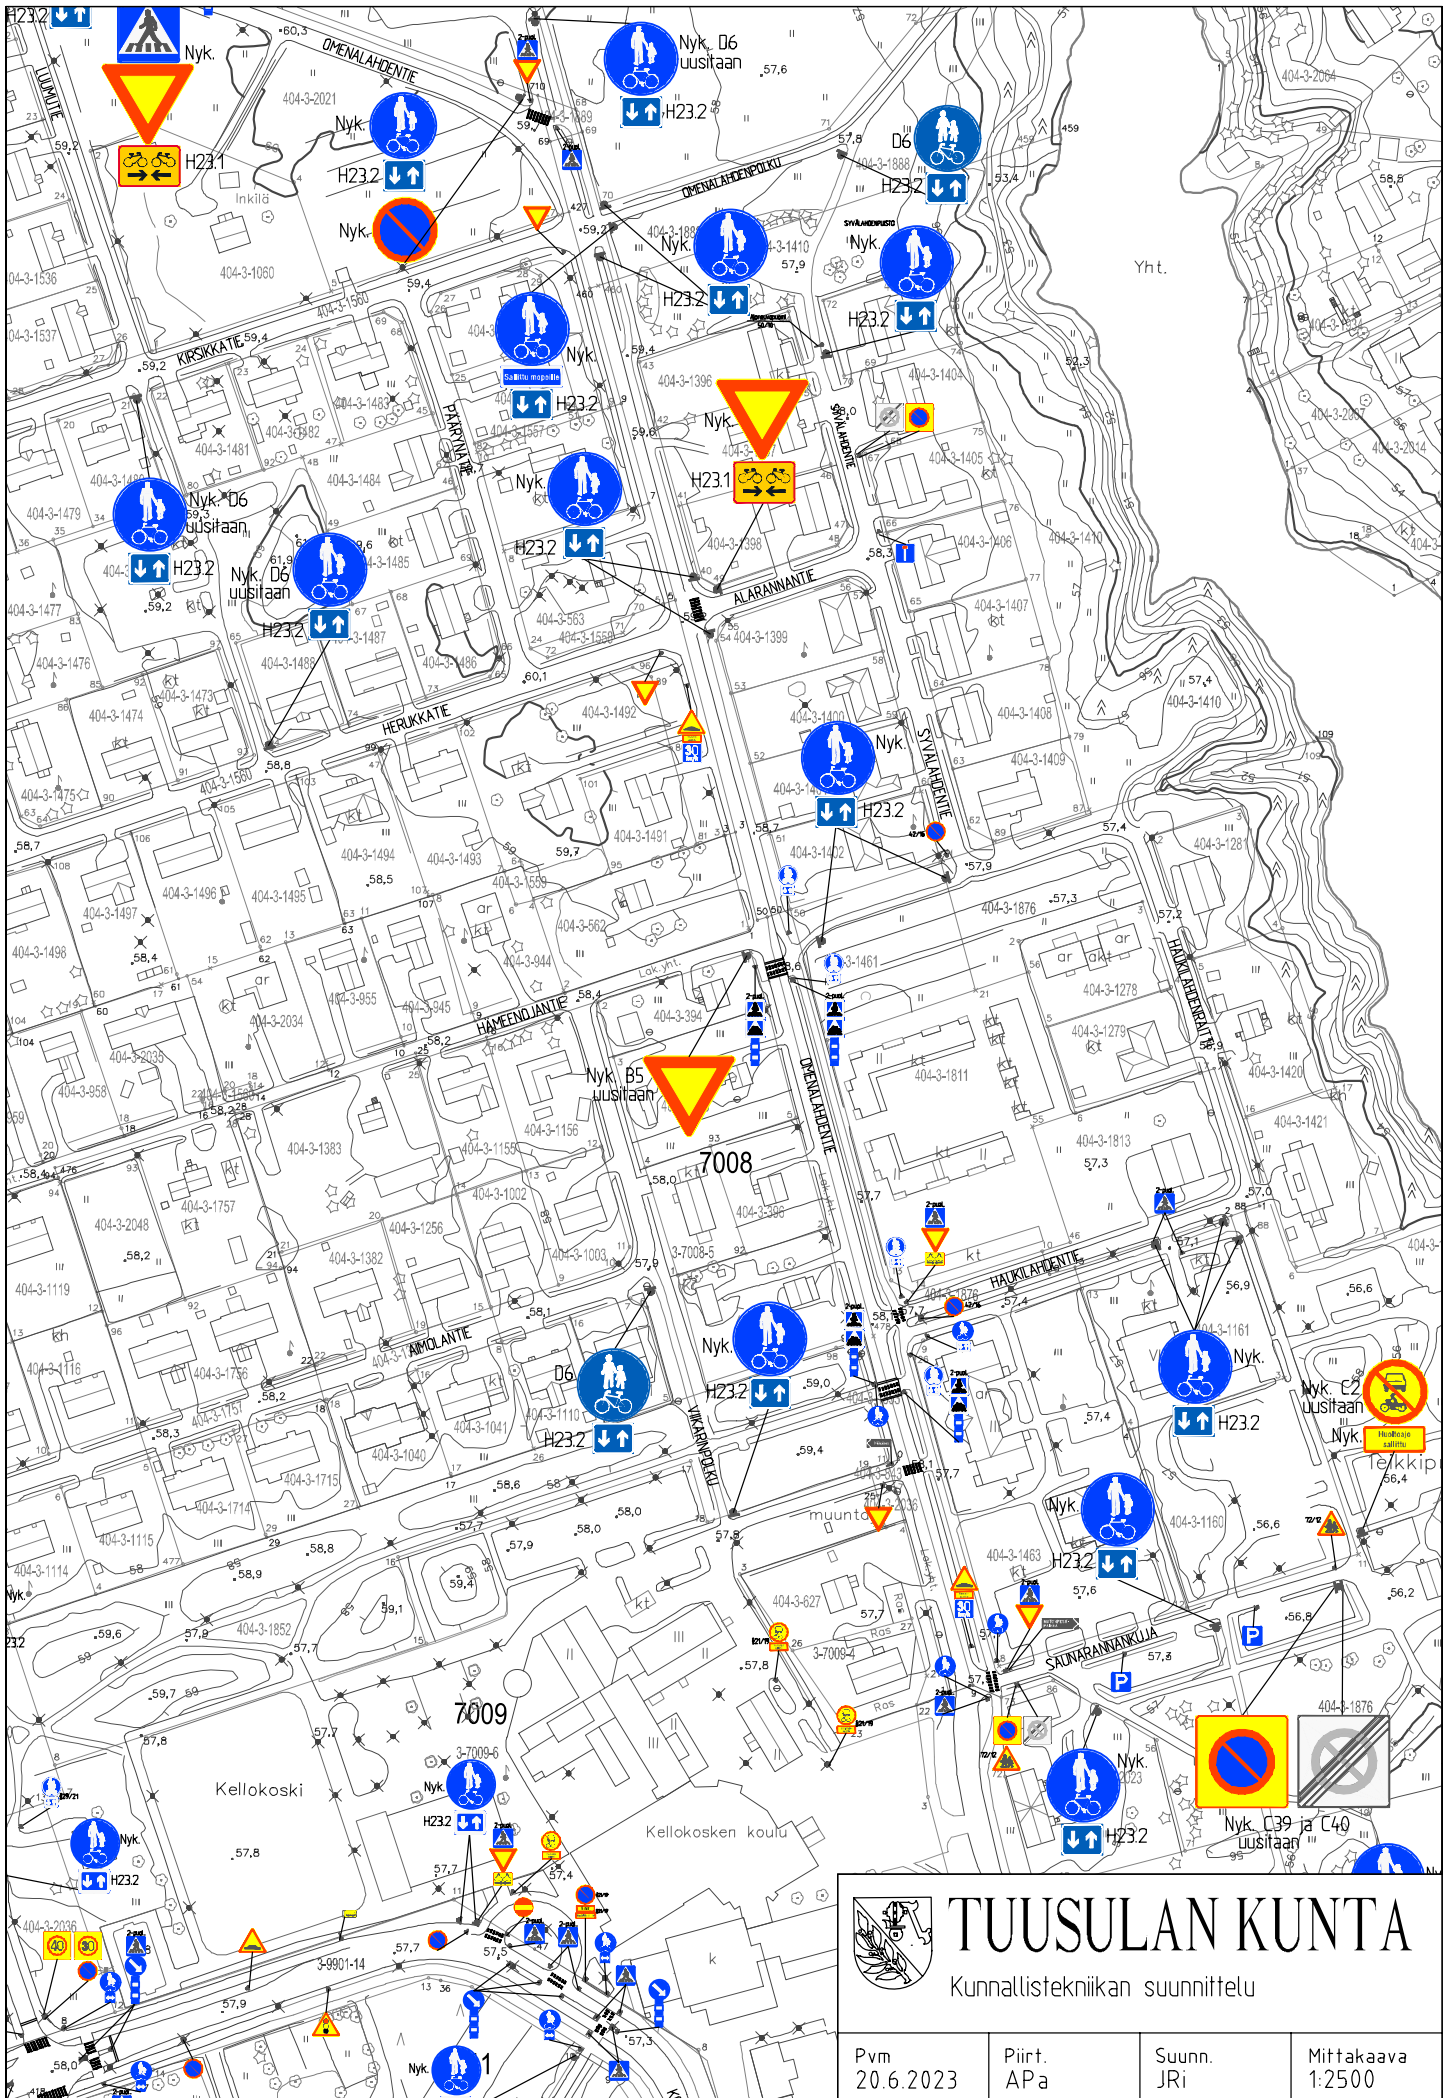

 <b>TUUSULAN KUNTA</b> Kunnallistekniikan suunnittelu			
Pvm 20.6.2023	Piirt. APa	Suunn. JRi	Mittakaava 1:2500





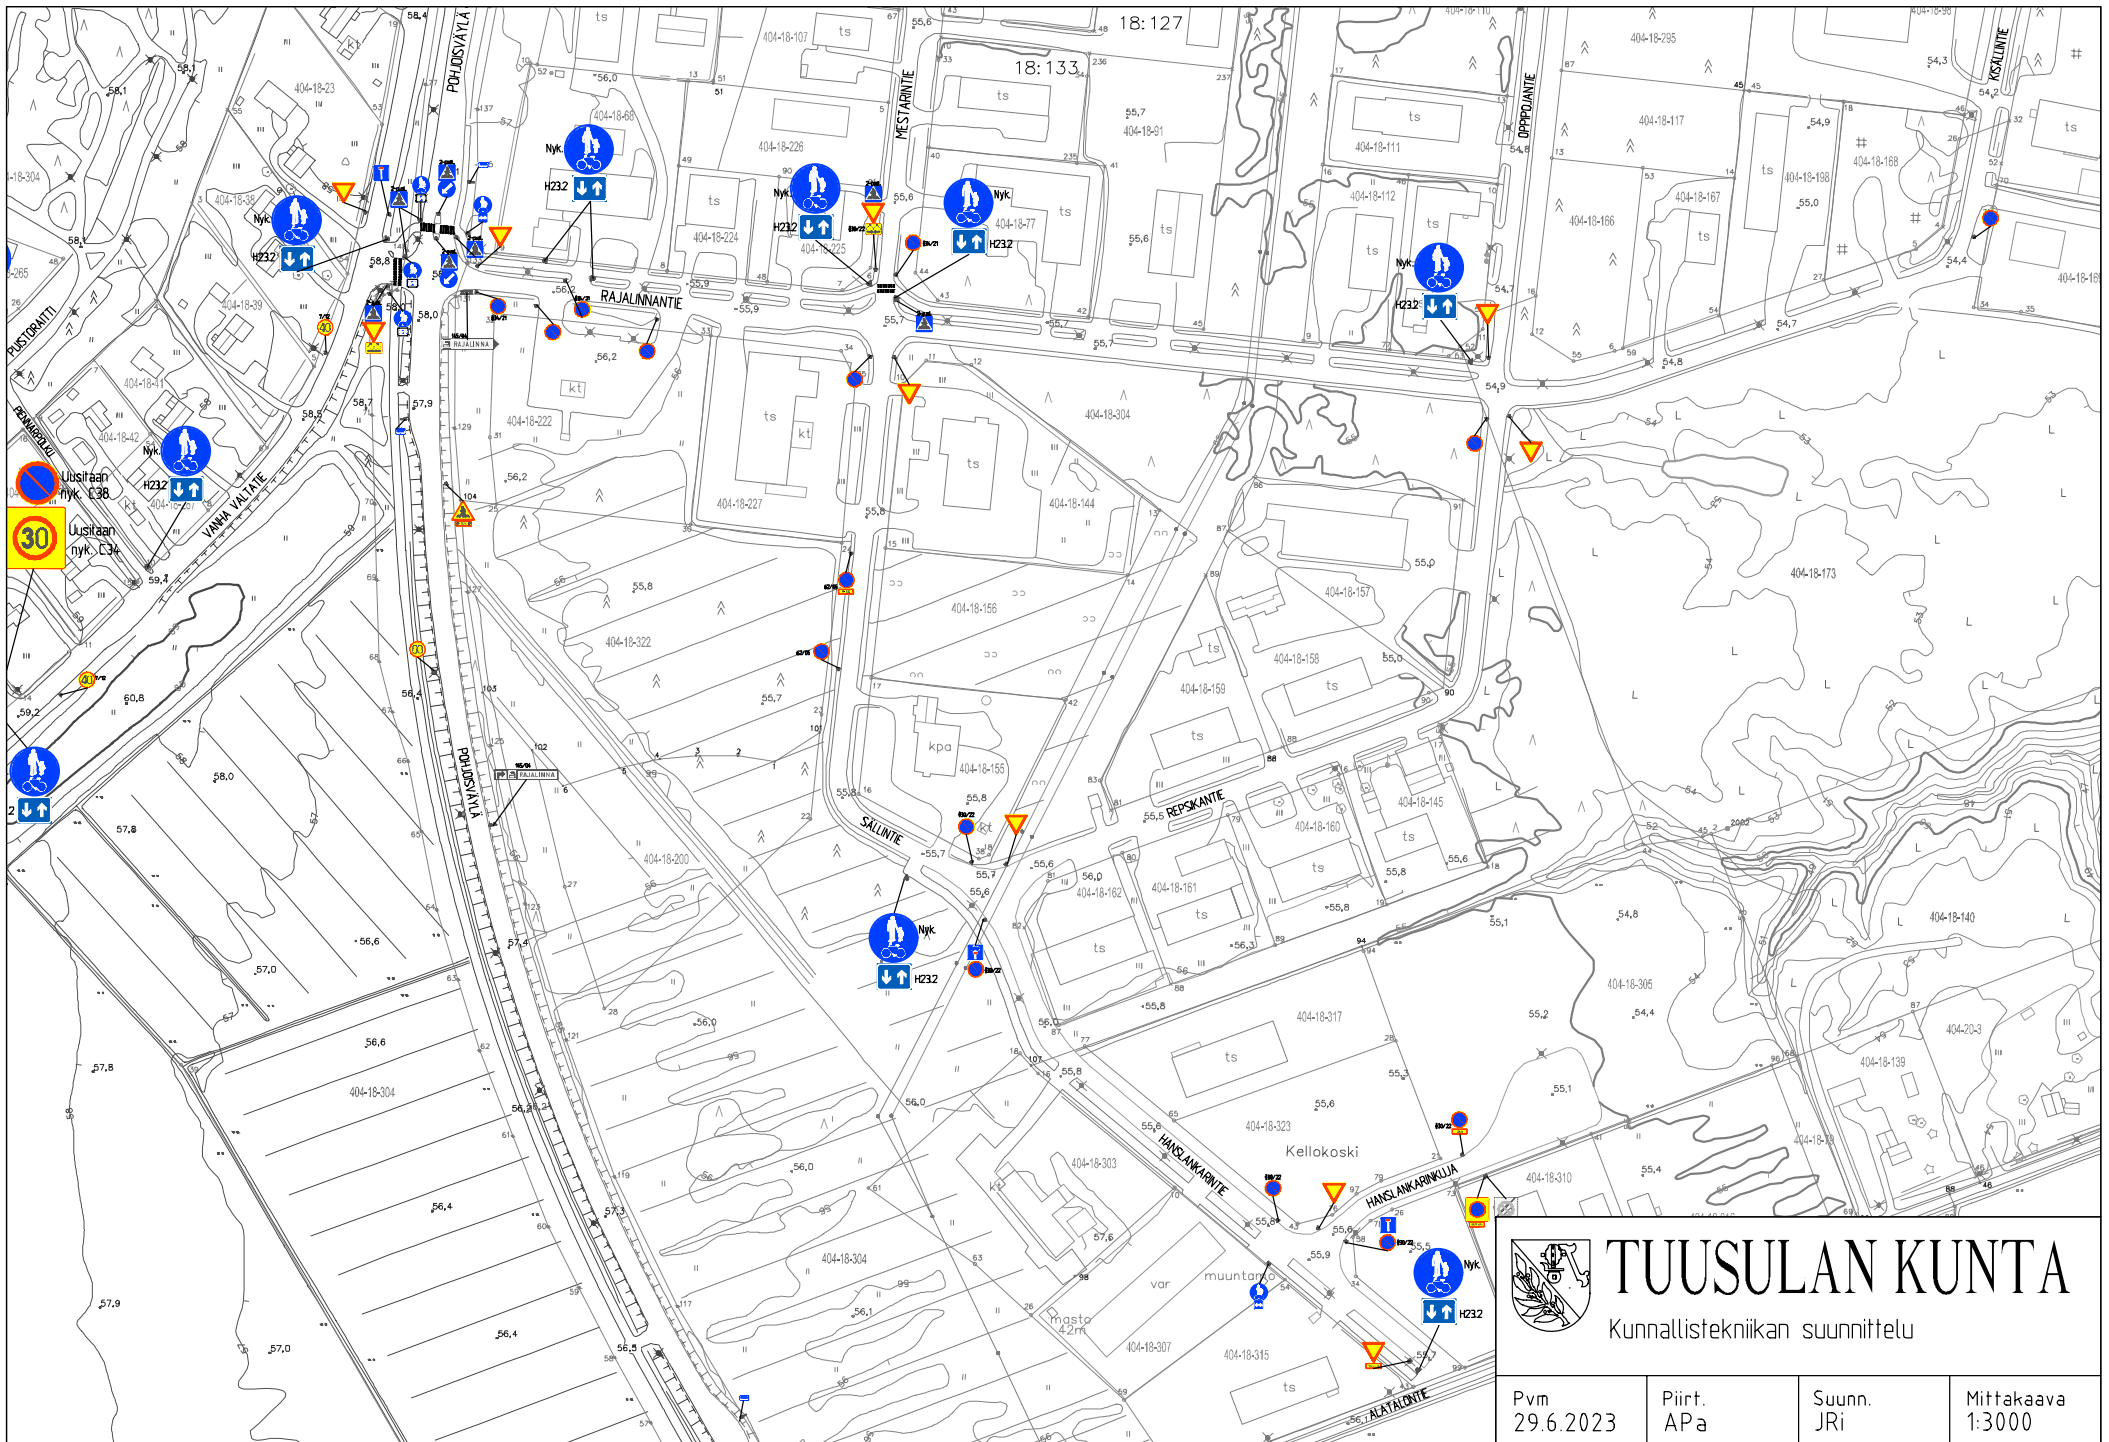

# TUUSULAN KUNTA


Kunnallistekniikan suunnittelu

Pvm  
29.6.2023


Piirt.  
APa

Suunn.  
Jri

Mittakaava  
1:3000

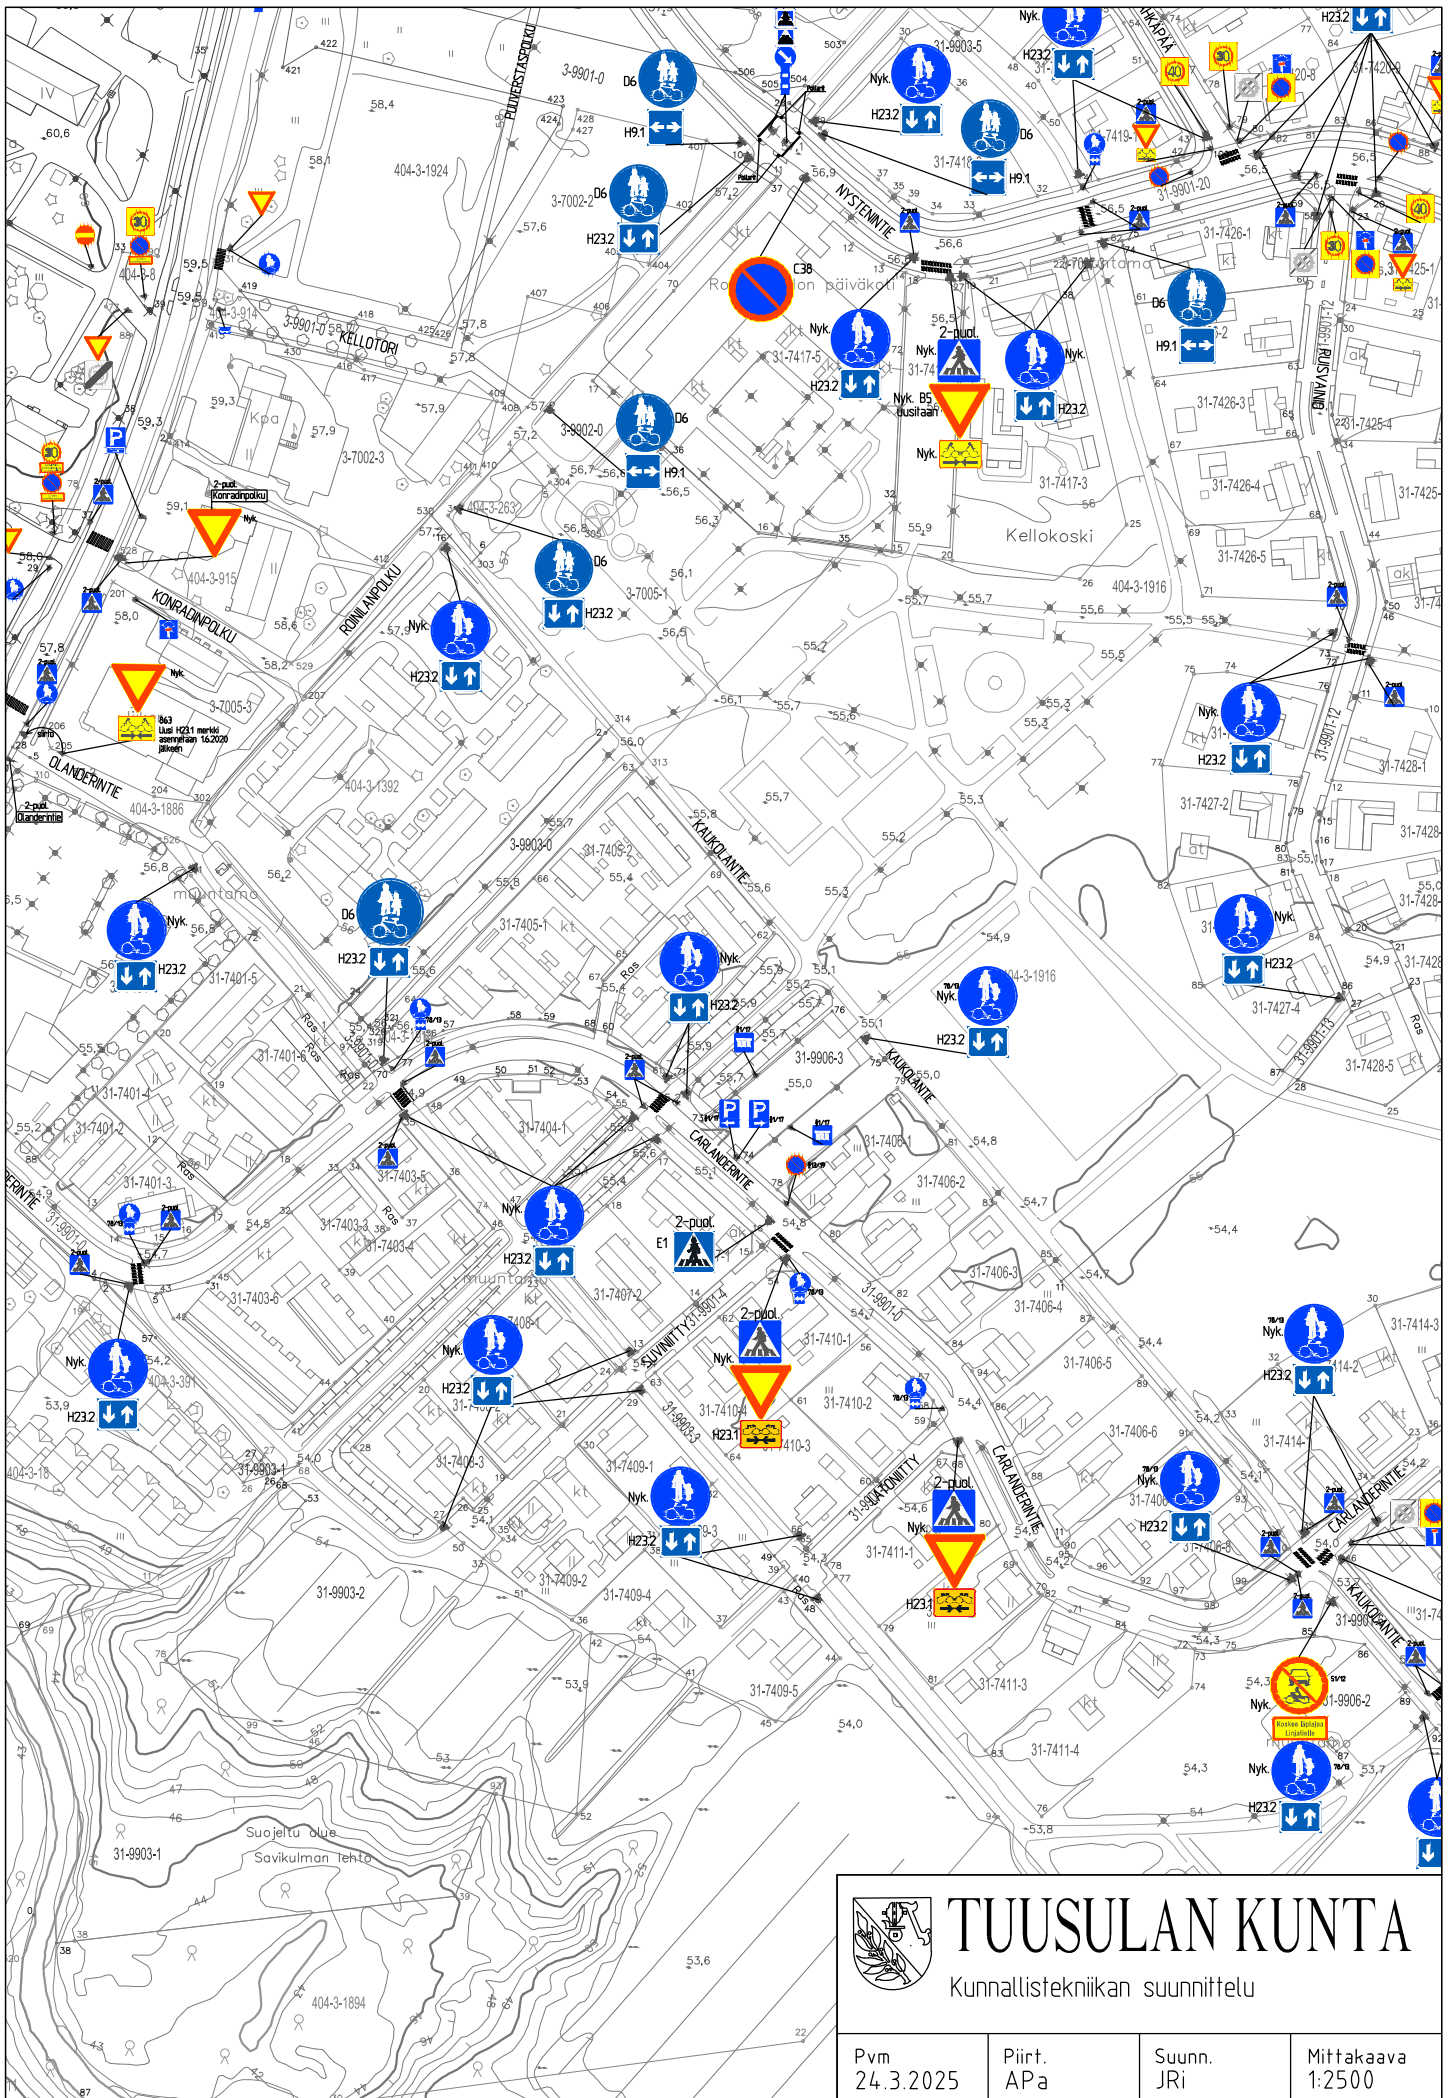


 <h1>TUUSULAN KUNTA</h1> <p>Kunnallistekniikan suunnittelu</p>			
Pvm 24.3.2025	Piirt. APa	Suunn. Jri	Mittakaava 1:2500

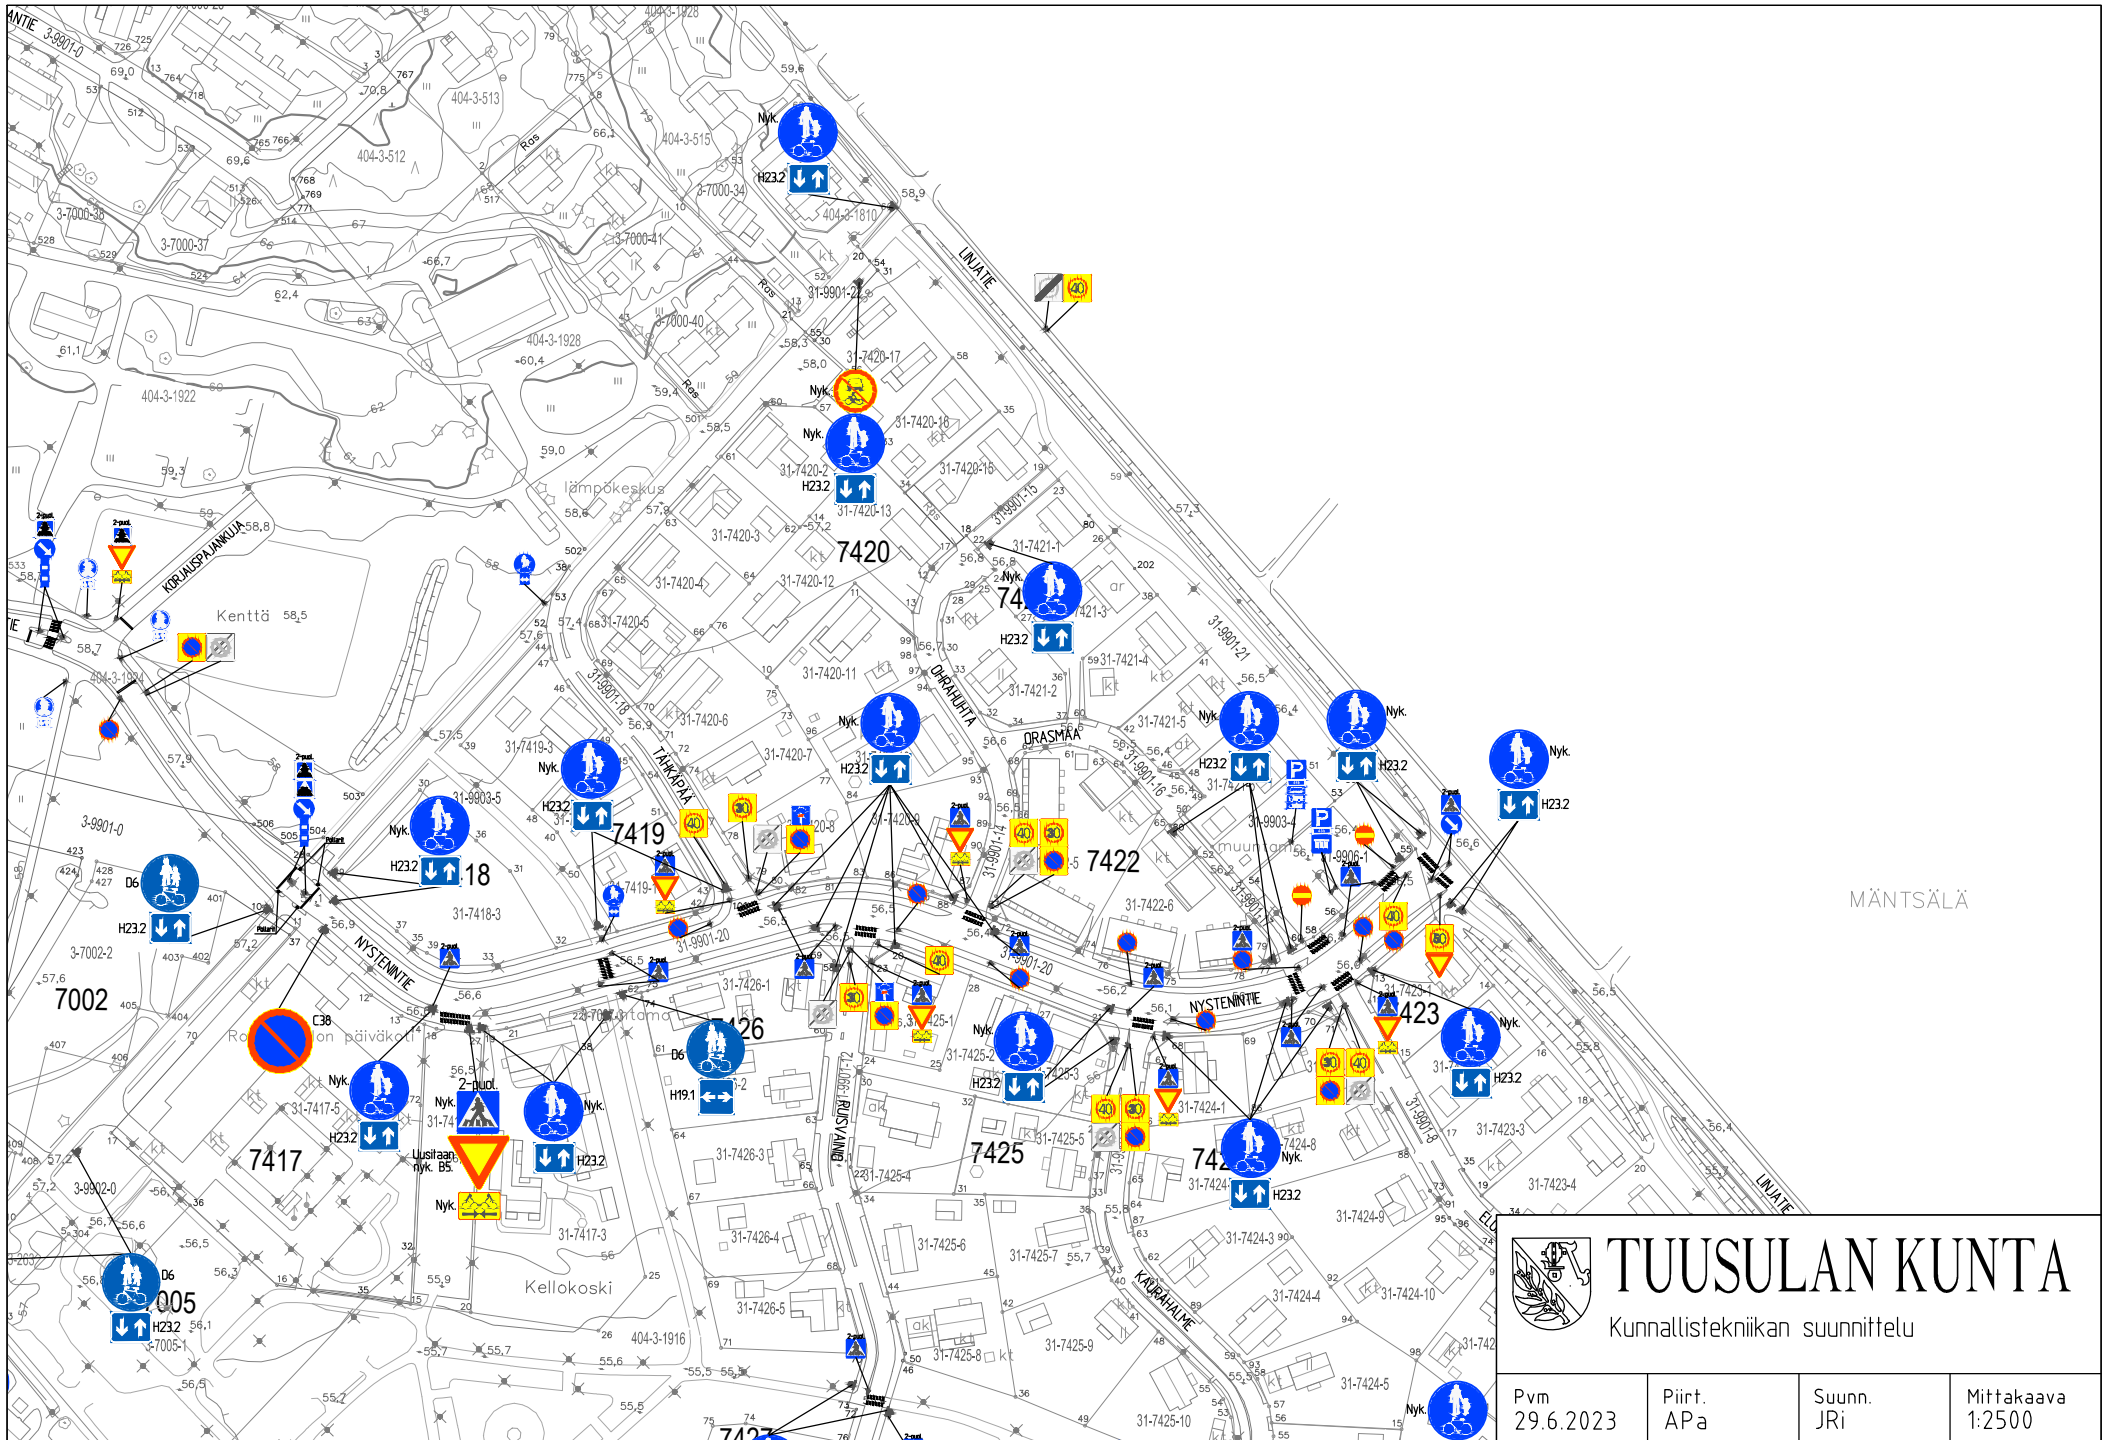


MÄNTSÄLÄ

 <h1>TUUSULAN KUNTA</h1> <p>Kunnallistekniikan suunnittelu</p>			
Pvm 29.6.2023	Piirt. APa	Suunn. JRi	Mittakaava 1:2500

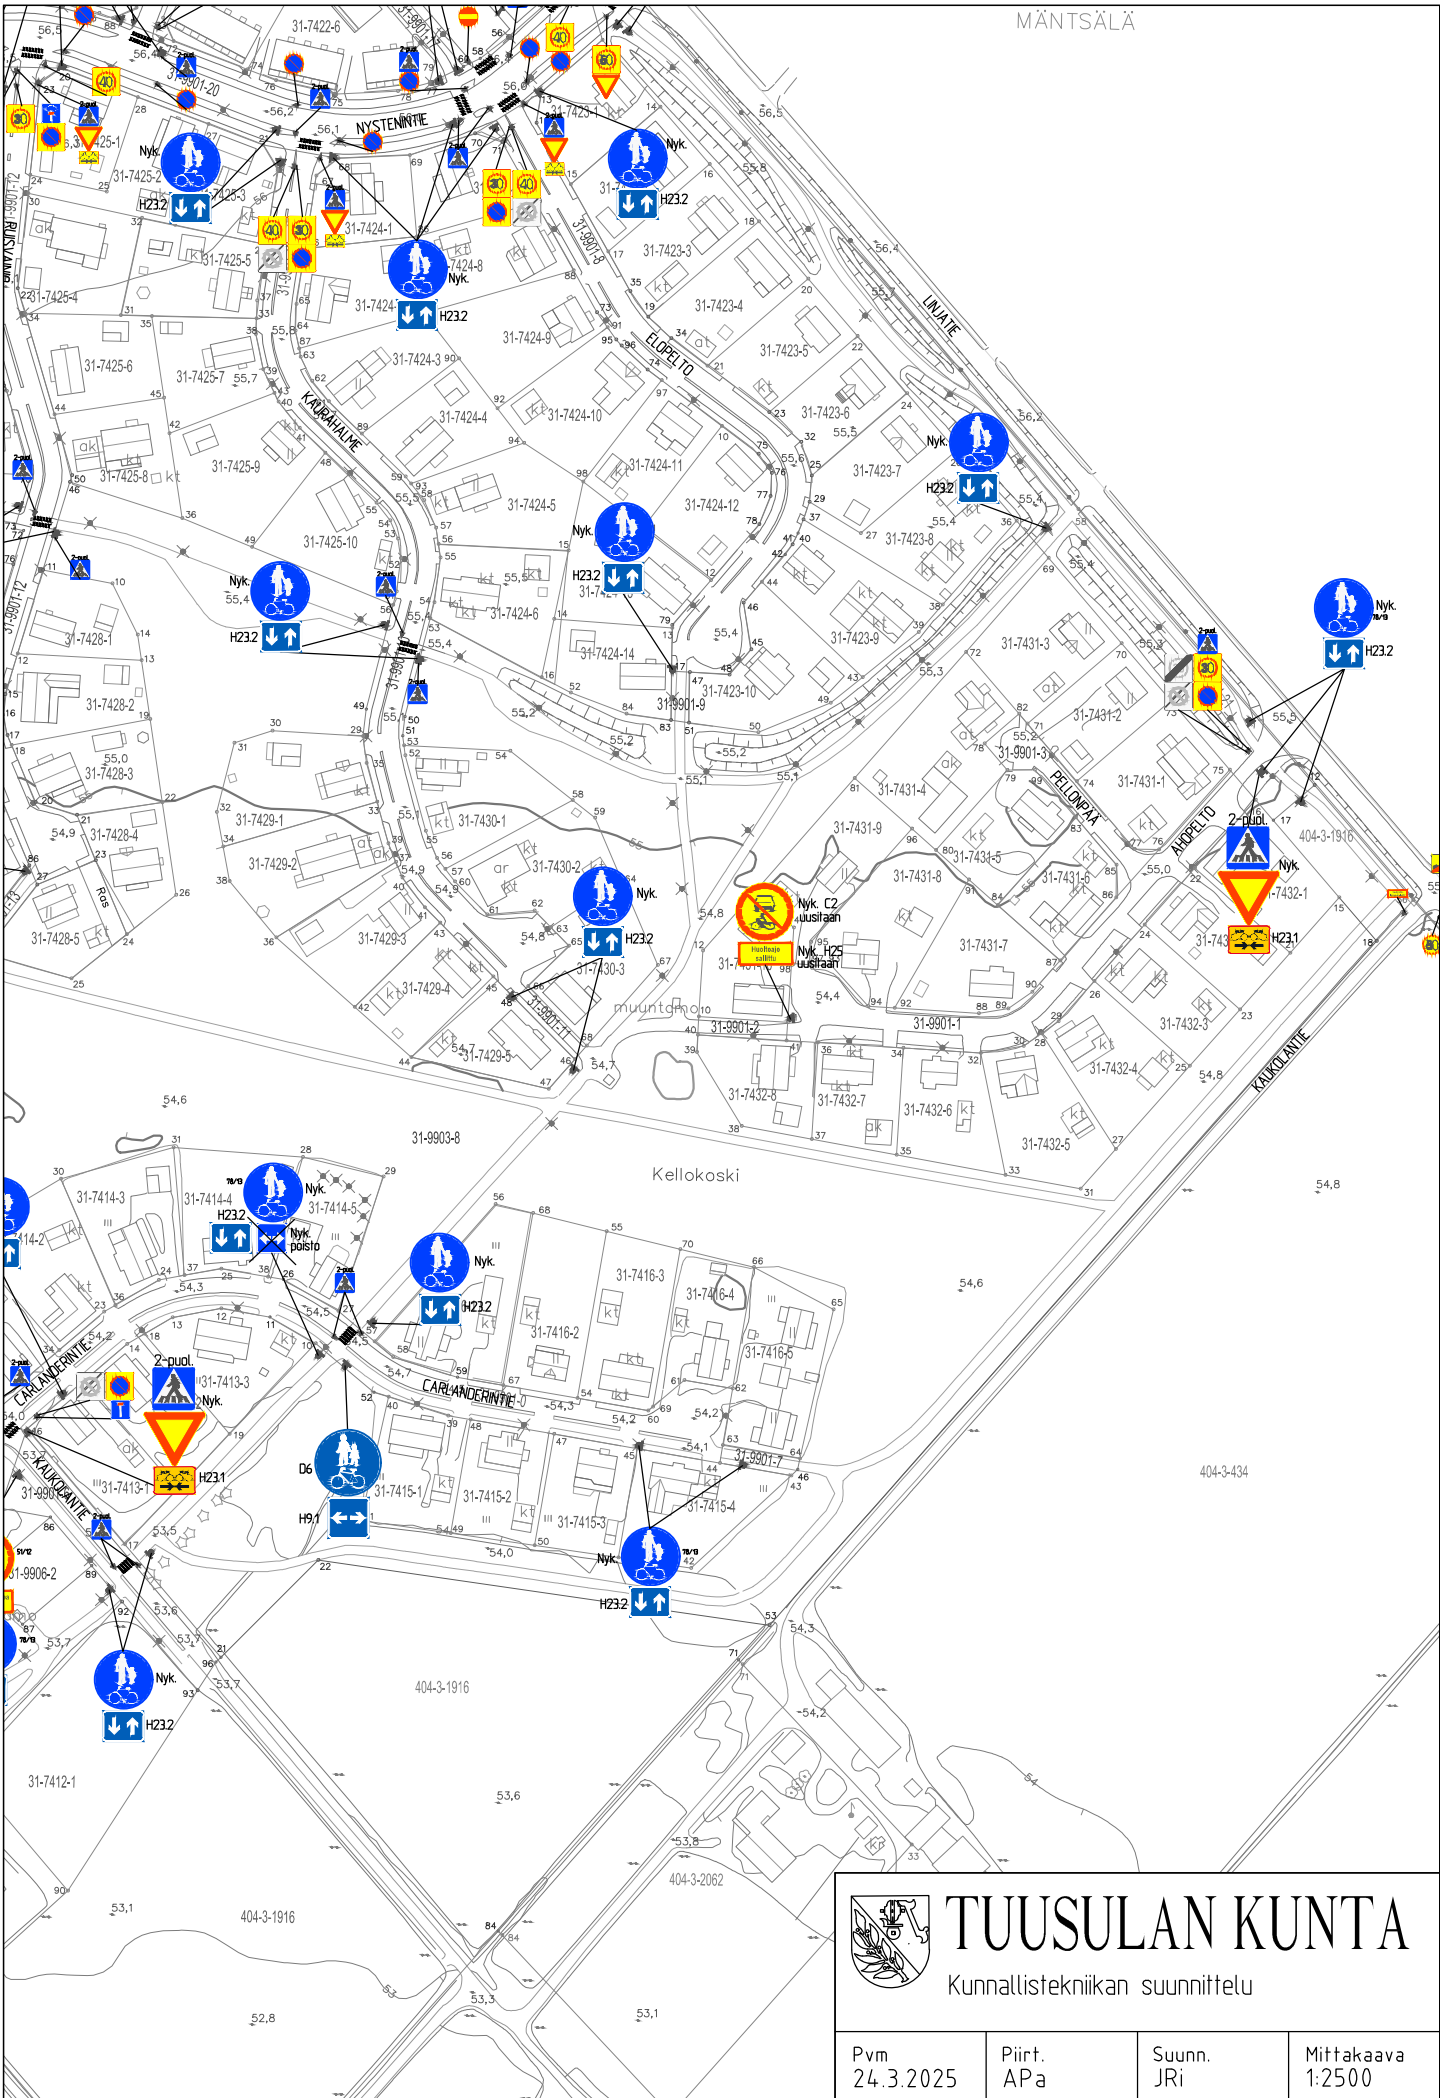


 <h1>TUUSULAN KUNTA</h1> <p>Kunnallistekniikan suunnittelu</p>			
Pvm 24.3.2025	Piirt. APa	Suunn. JRi	Mittakaava 1:2500

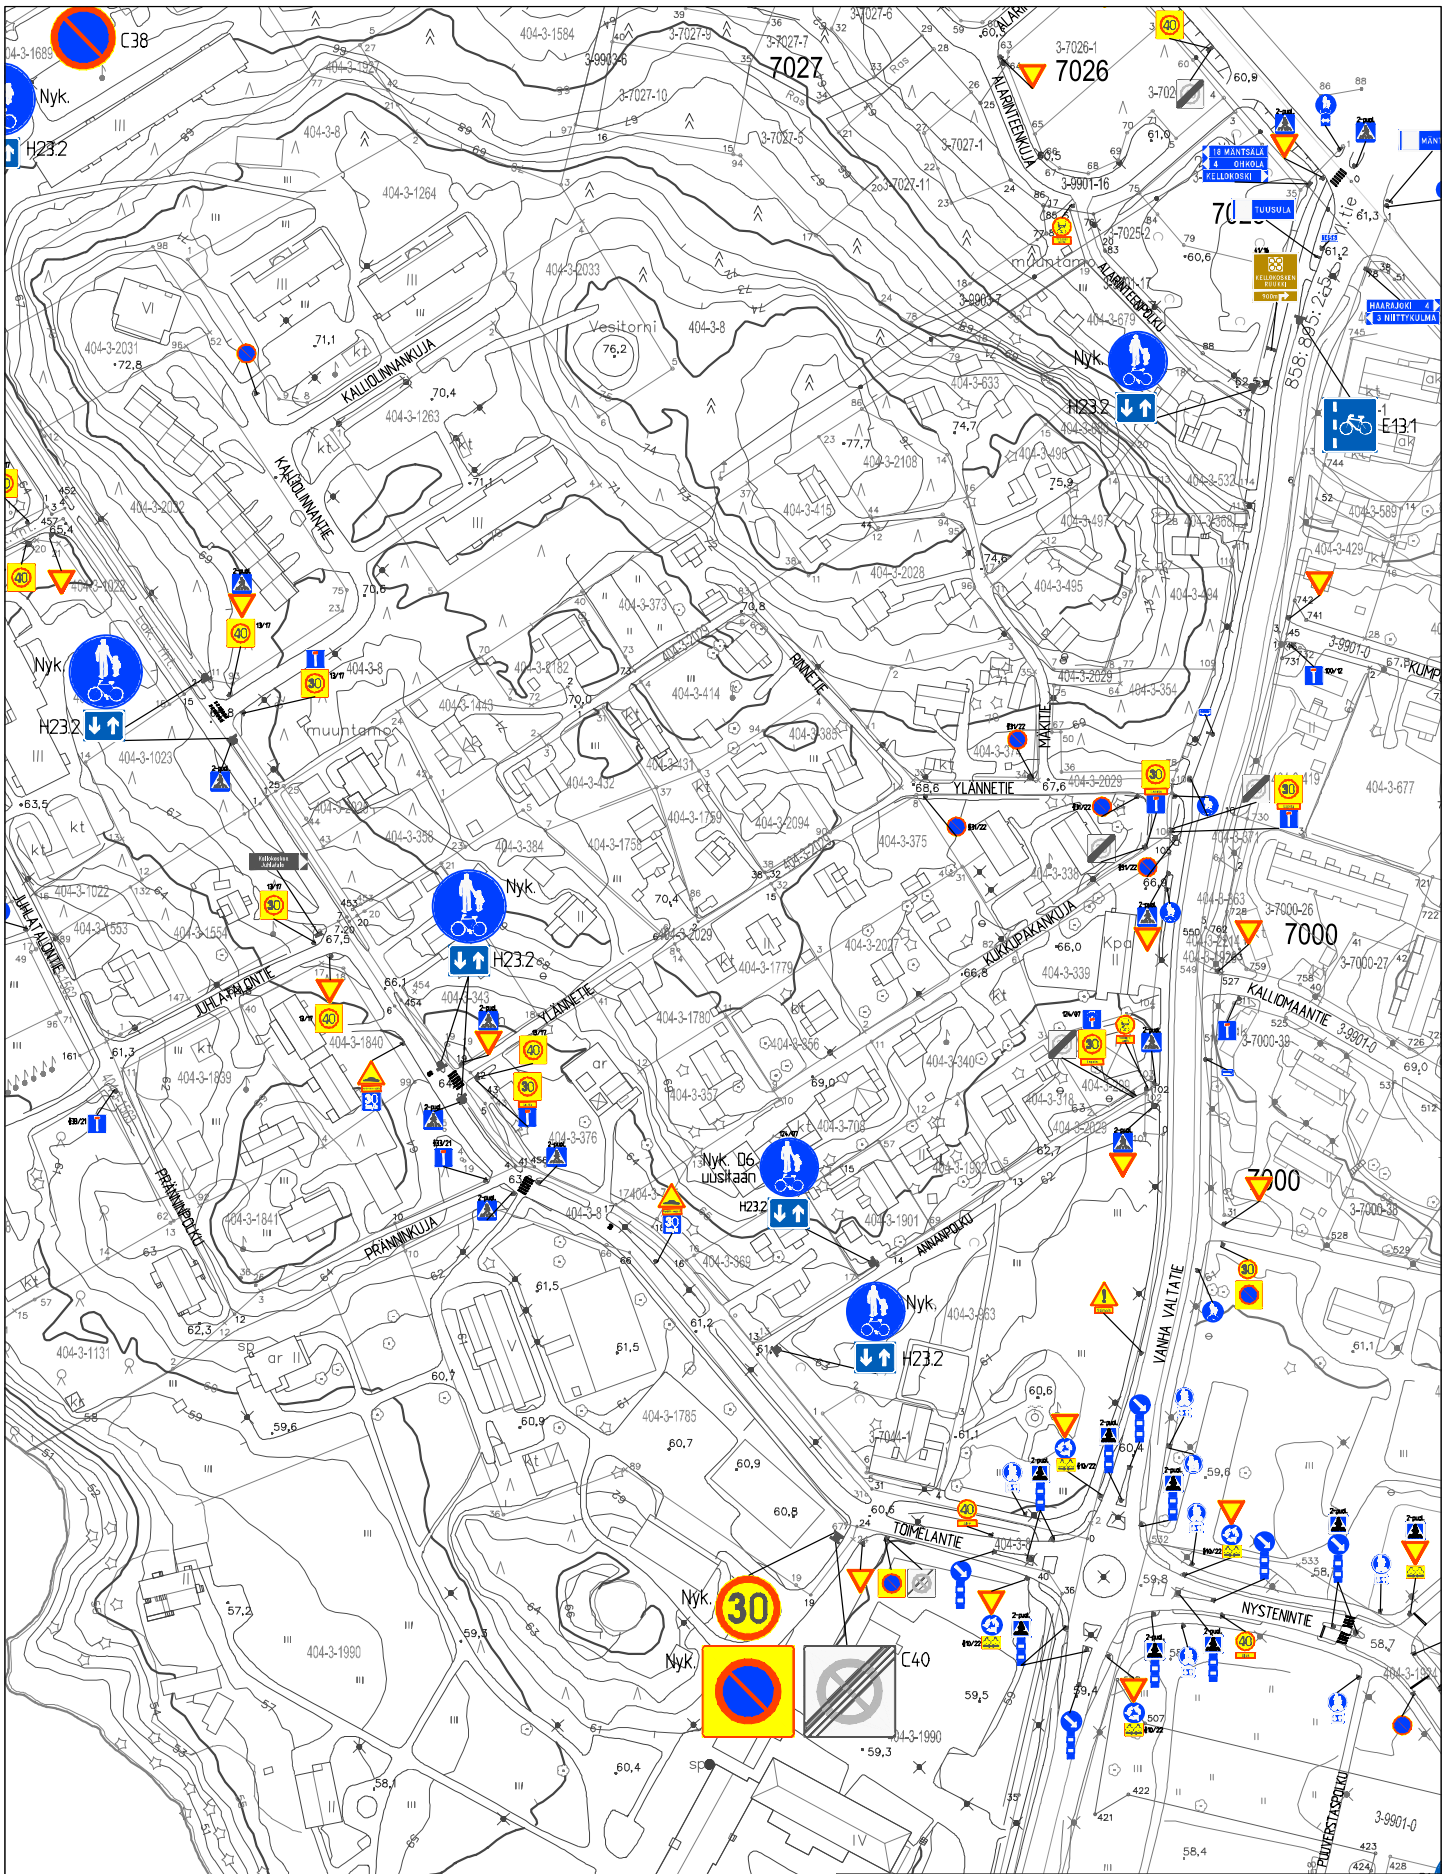

# TUUSULAN KUNTA

Kunnallistekniikan suunnittelu

Pvm 29.6.2023	Piirt. APa	Suunn. JRi	Mittakaava 1:2500
------------------	---------------	---------------	----------------------

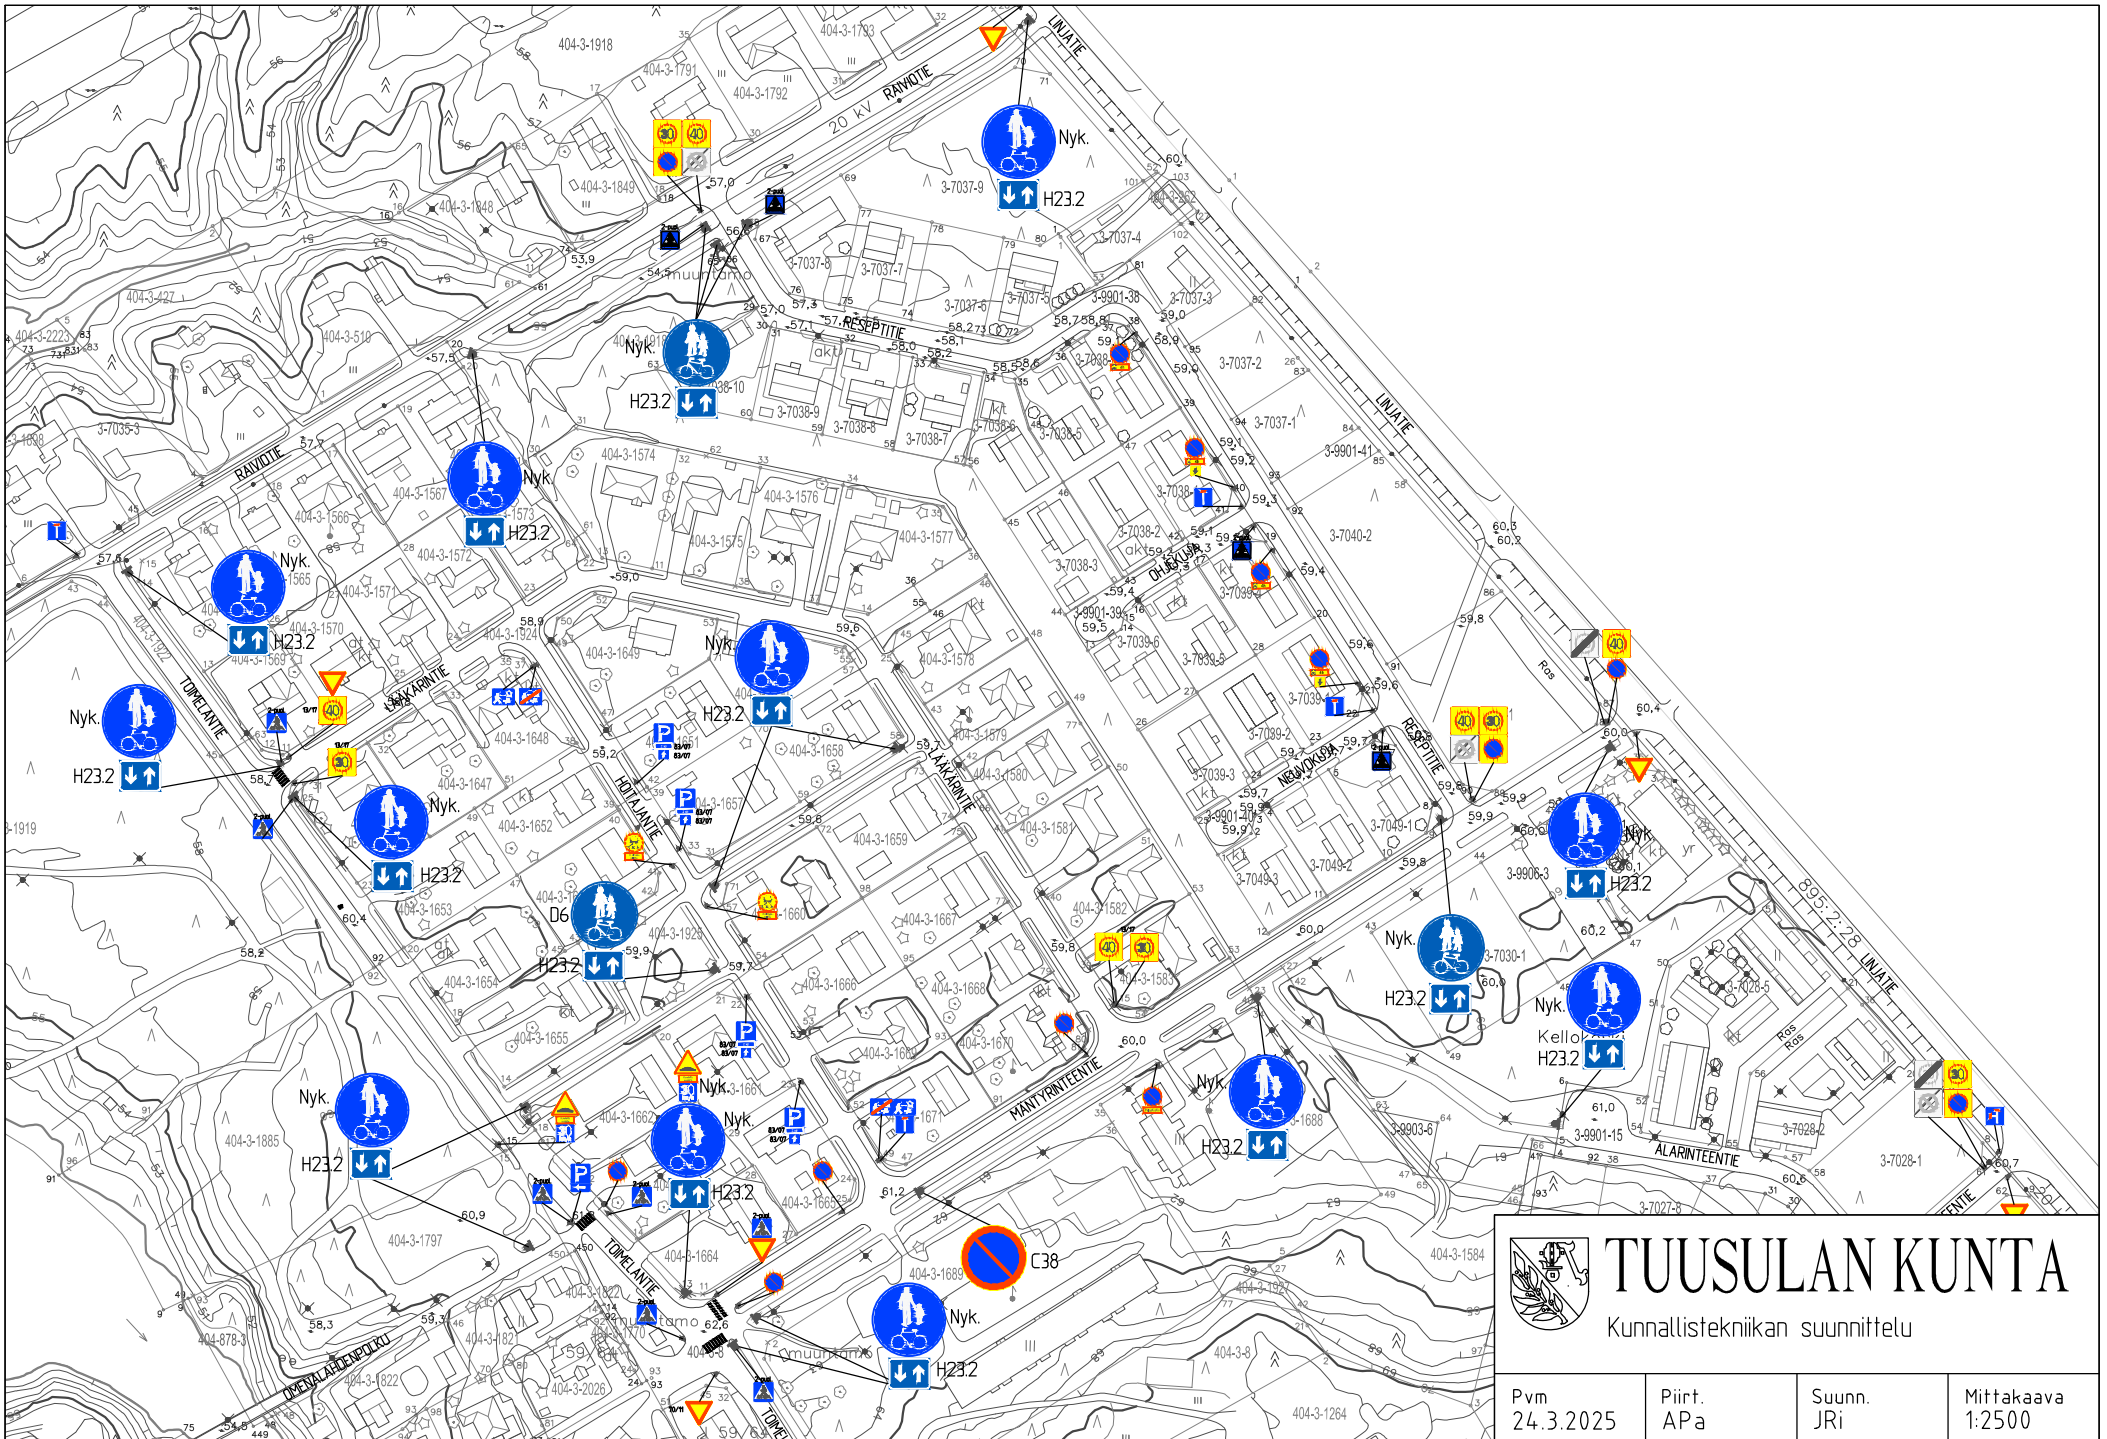

# TUUSULAN KUNTA

Kunnallistekniikan suunnittelu

Pvm 24.3.2025	Piirt. APa	Suunn. JRi	Mittakaava 1:2500
------------------	---------------	---------------	----------------------