


Nukarin kiviainesalue
Yleissuunnitelma

- Kiinteistöraja: —
- Ottamisalueet: —
- Hanke-alueen raja: - - -
- Tukitoiminta-alue:
- Oja: —
- 10 m johtokäyrien korot: + 70

A3 Mittakaava 1:5000
 Koordinaatisto ETRS-TM35FIN
 Korkeusjärjestelmä N2000
 Korkeuskäyrät perustuvat Maanmittauslaitoksen laserkeilausaineistoon
 Rakennusten sijainti ja kiinteistörajat perustuvat Maanmittauslaitoksen aineistoon

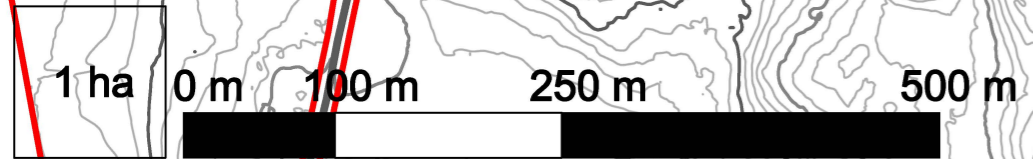

Kohde		
Nukarin kiviainesalue, Nurmijärvi		
Kaupunginosa/työalue	Korttelin/alue	Kiinteistönumero
Raala	Nurmijärvi	543-412-1-874, 543-412-1-385
Rakennusluvanpide		
Kiviainesalue		
Pvm	Suunnittelija	Piirittäjä
24.5.2021	TS	SS
Suunnittelutoimisto		
Tapio Strandberg Oy		
<small>Vuokrite 22, 05100 Nurmela www.tapiostrandberg.net</small>		