


10.3.2023 11.04.39

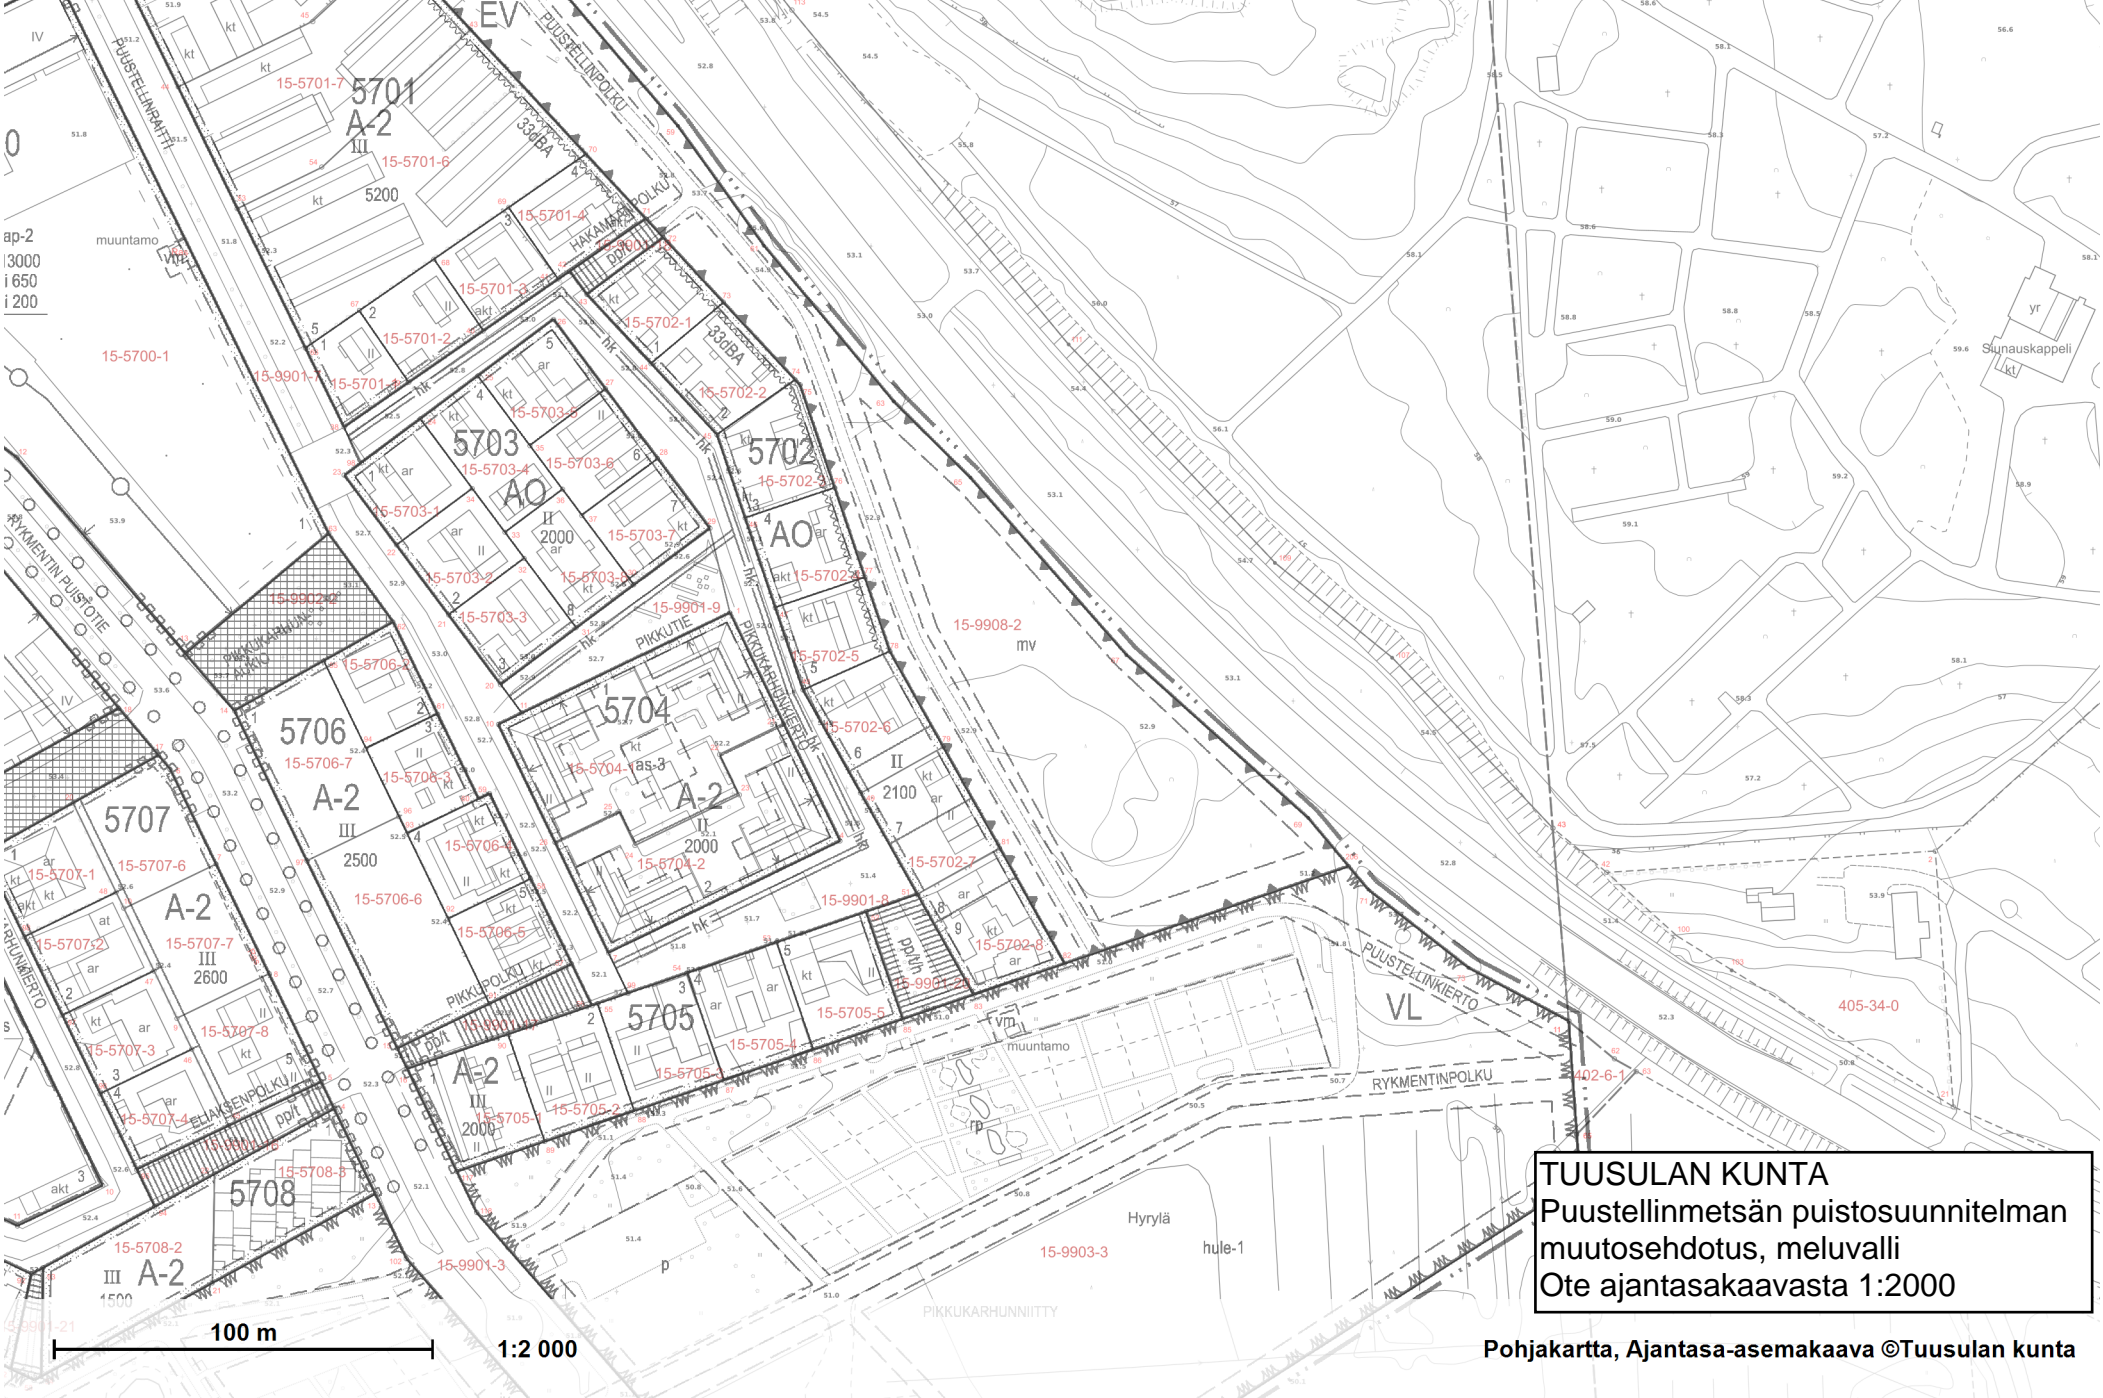

TUUSULAN KUNTA
Puustellinmetsän puistosuunnitelman
muutosehdotus, meluvalli
Ote ajantasakaavasta 1:2000

Pohjakartta, Ajantasa-asemakaava ©Tuusulan kunta