
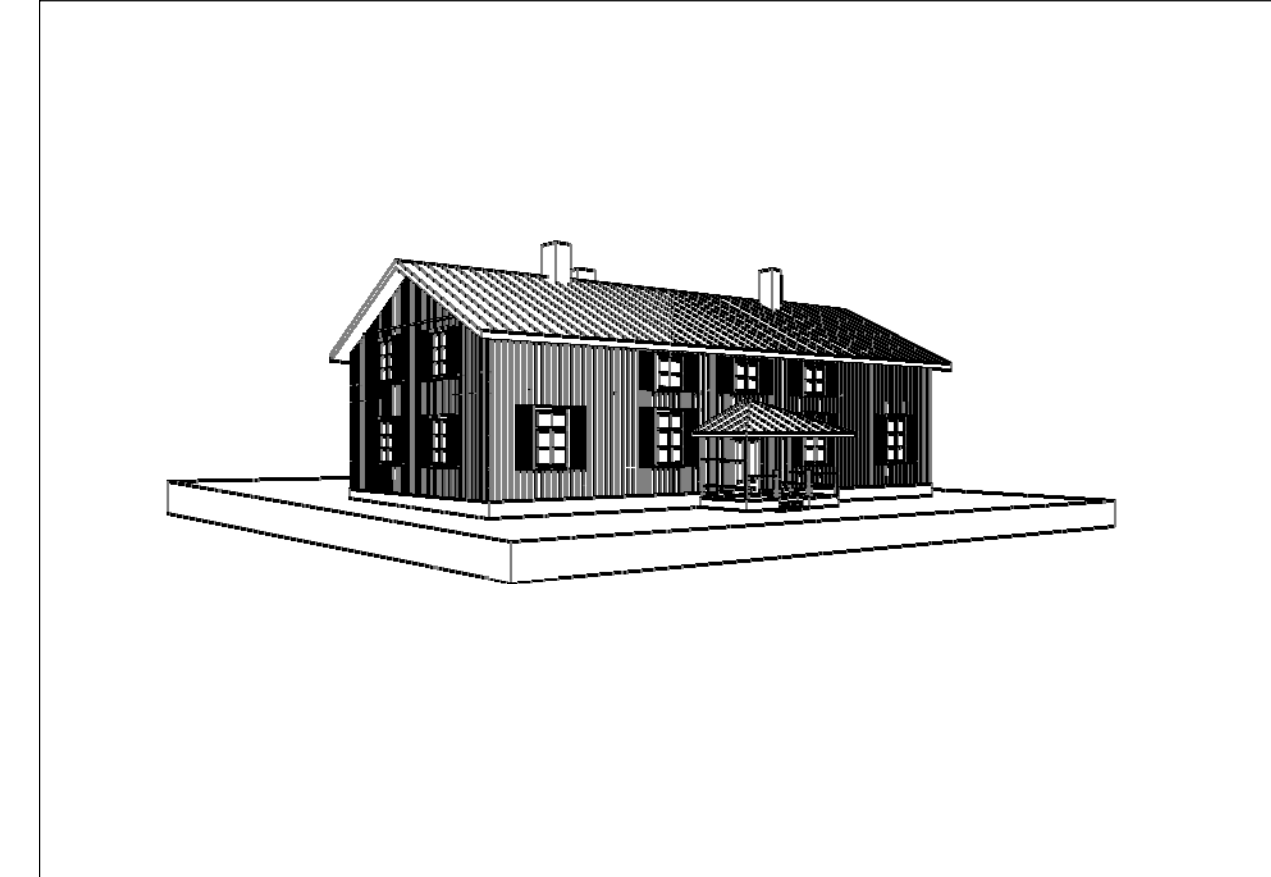


TOIMELA

P 1



K.osa/Kylä Kellokoski	Kortteli/Tila 3:963	Tontti/Rn:o 3:963	Viranomaisen arkistointimerkintöjä varten
Rakennustoimenpide MITTAUSPIIRUSTUS	Piirustuslaji PÄÄPIIRUSTUS		Juokseva n:o
Rakennuskohteen nimi ja osoite TOIMELA TOIMELANTIE KELLOKOSKI	Piirustuksen sisältö ASEMAPIIRUSTUS 1 : 1000		Mittakaavat 1:100
Suunnittelijan nimi, päädäys ja allekirjoitus Arkkitehtitoimisto Olli Kumpulainen Torpantie 7A, 04430 JÄRVENPÄÄ Puh: 09-286396, Fax: 09-2790307 4.4.2005			Muutos ARK -

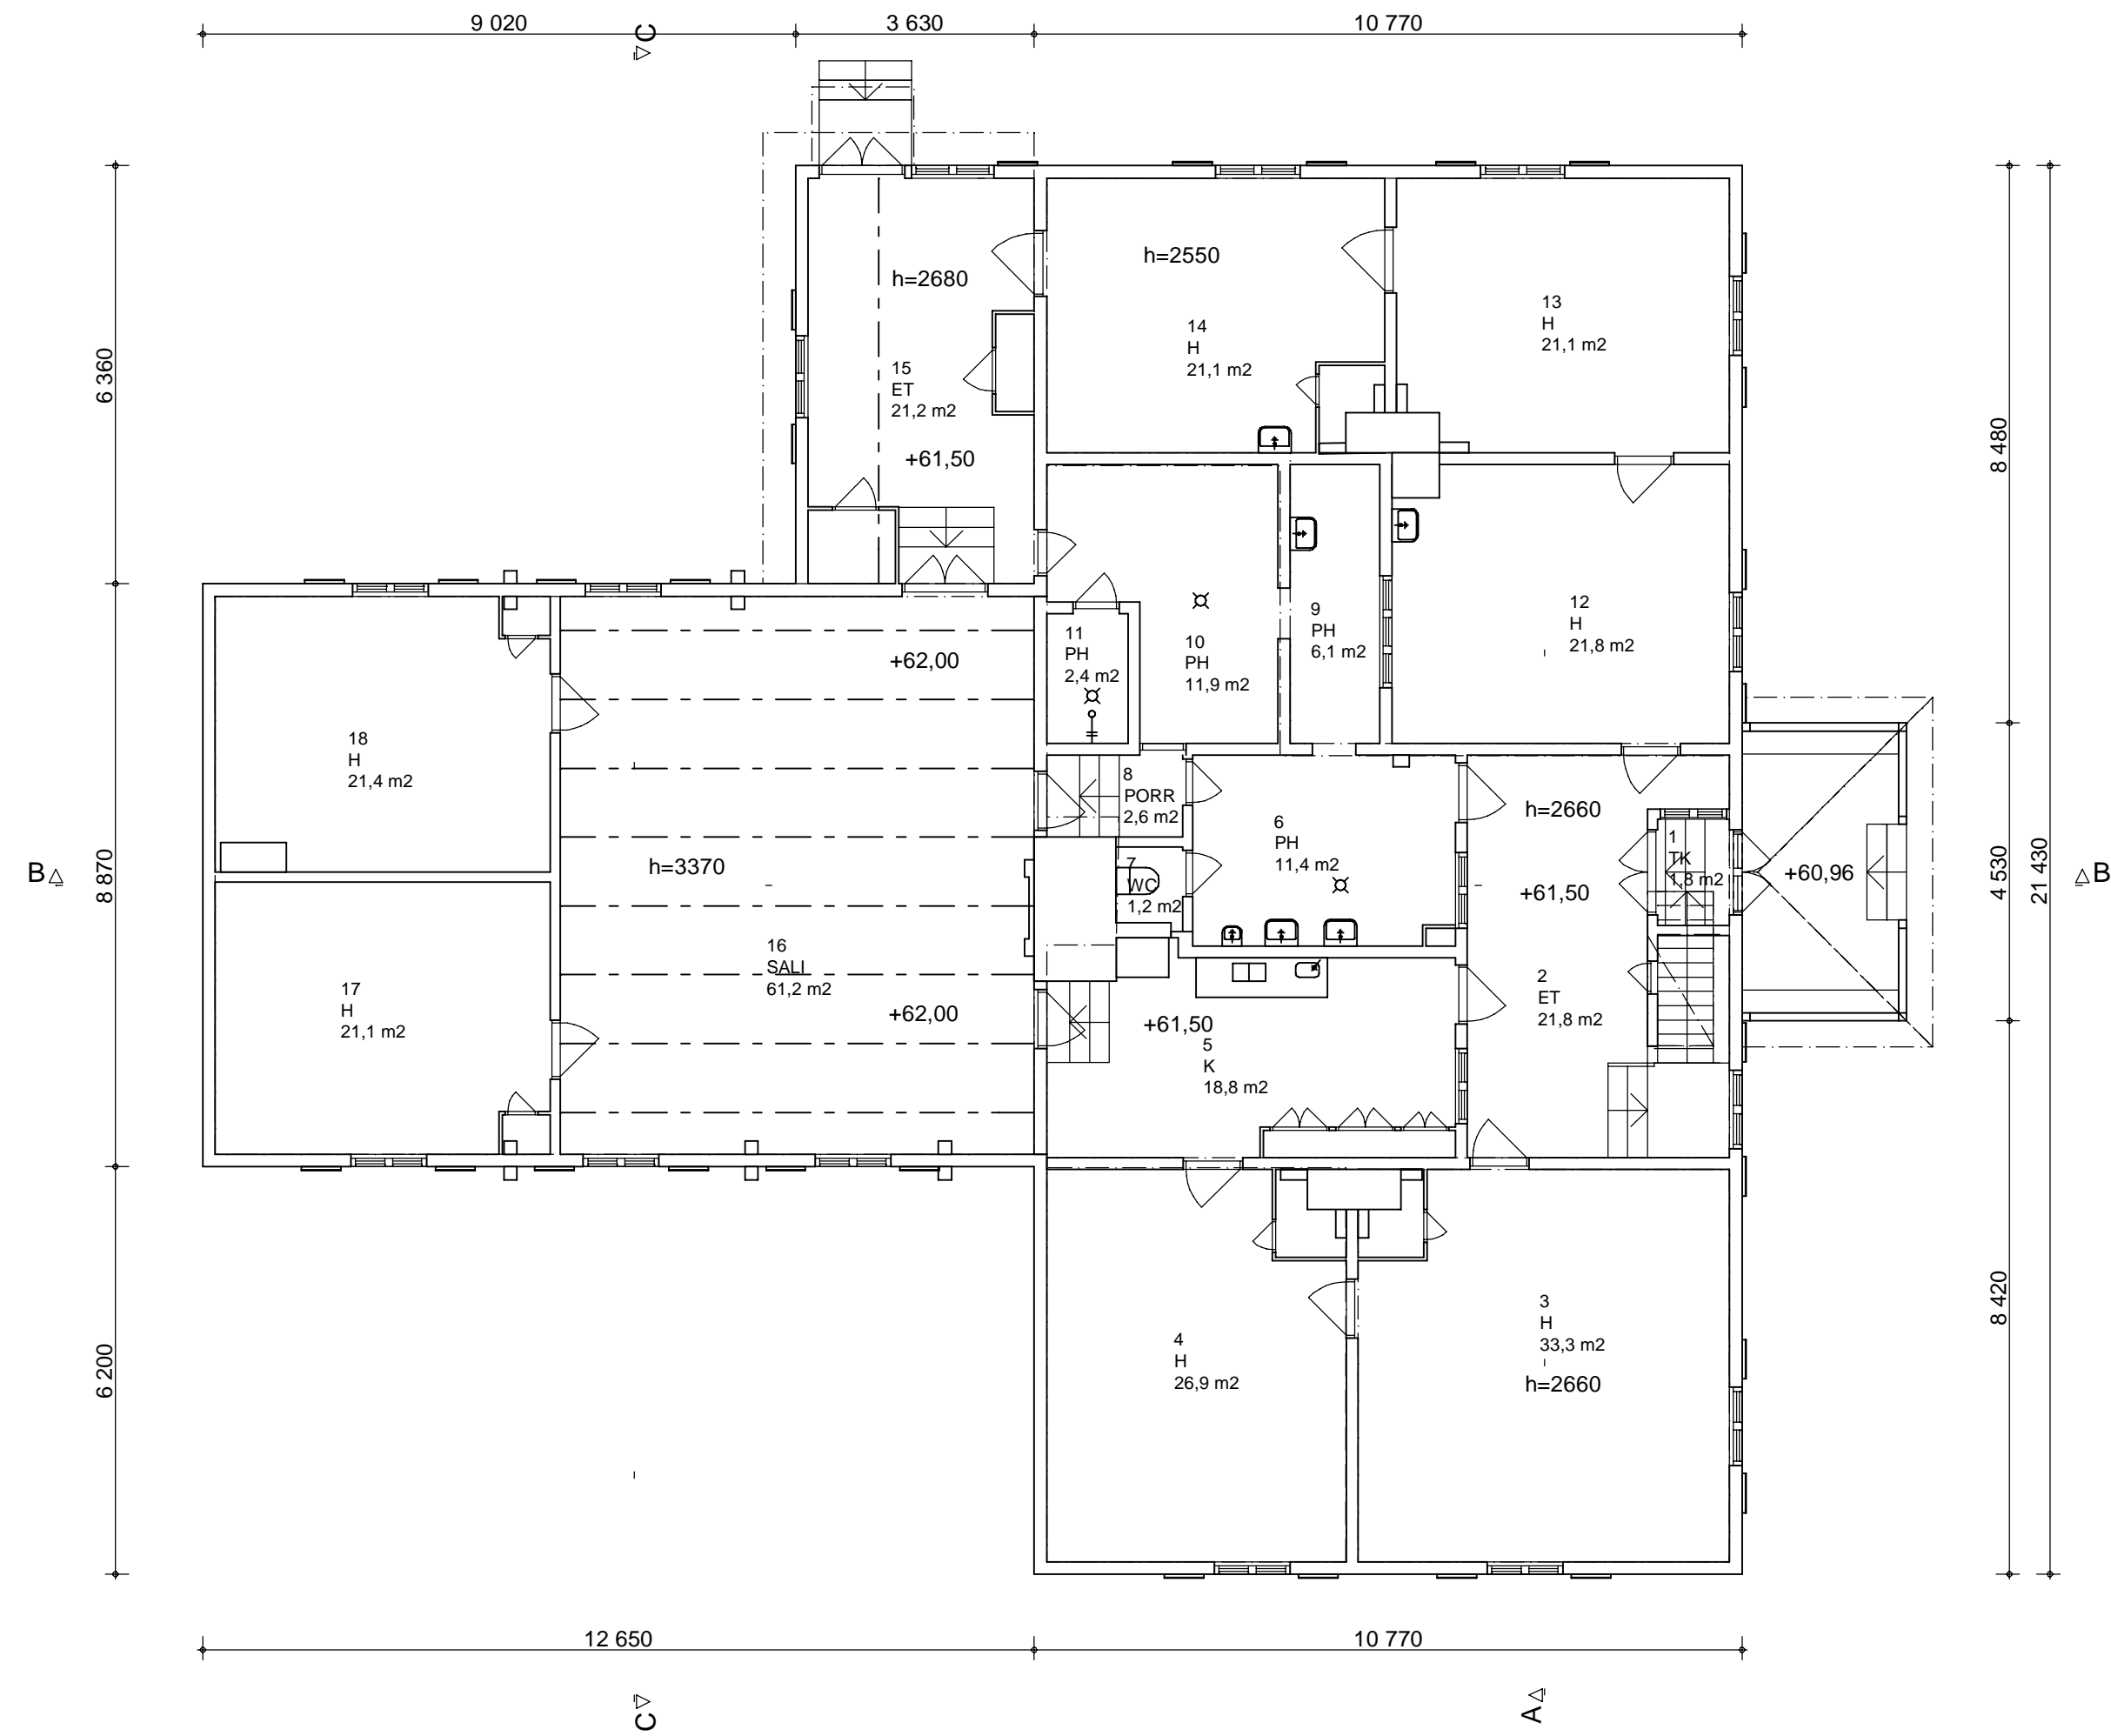

TOIMELA

P 2

K.osa/Kylä Kellokoski	Kortteli/Tila	Tontti/Rin:o 3:963	Viranomaisen arkistointimerkintöjä varten
Rakennusluokitus MITTAUSPIIRUSTUS	Piirustuslaji PÄÄPIIRUSTUS		Juokseva n:o
Rakennuskohteen nimi ja osoite TOIMELA TOIMELANTIE KELLOKOSKI	Piirustuksen sisältö 1. KERROS POHJAPIIRUSTUS	Mittakaavat 1:100	
Suunnittelijan nimi, päiväys ja allekirjoitus Arkkititehtomisto Olli Kumpulainen Torpanie 7A, 04430 JÄRVENPÄÄ Puh: 09-286396, Fax: 09-27903070 <i>Olli Kumpulainen</i>	Suunnitteluala, työn numero ja piirustuksen numero ARK	Muutos	

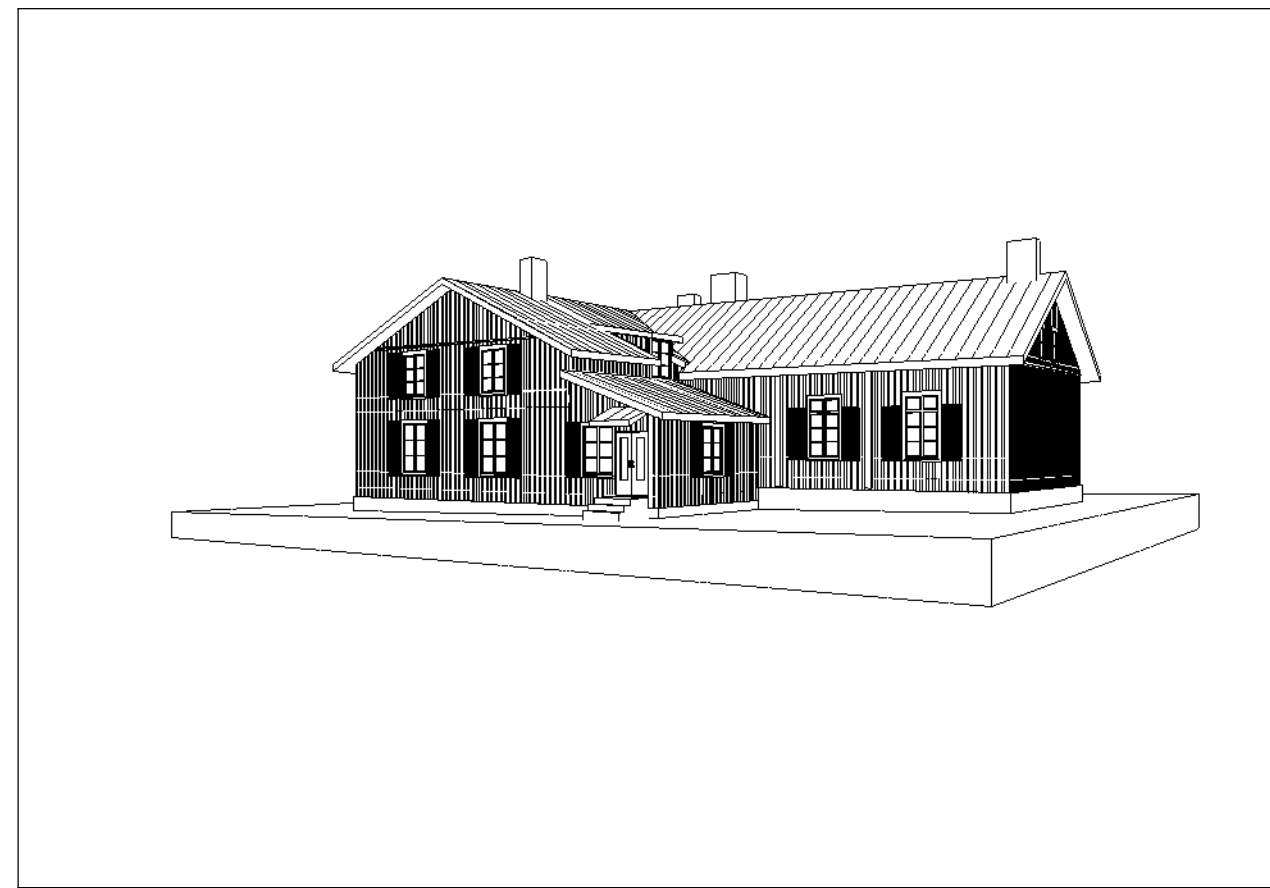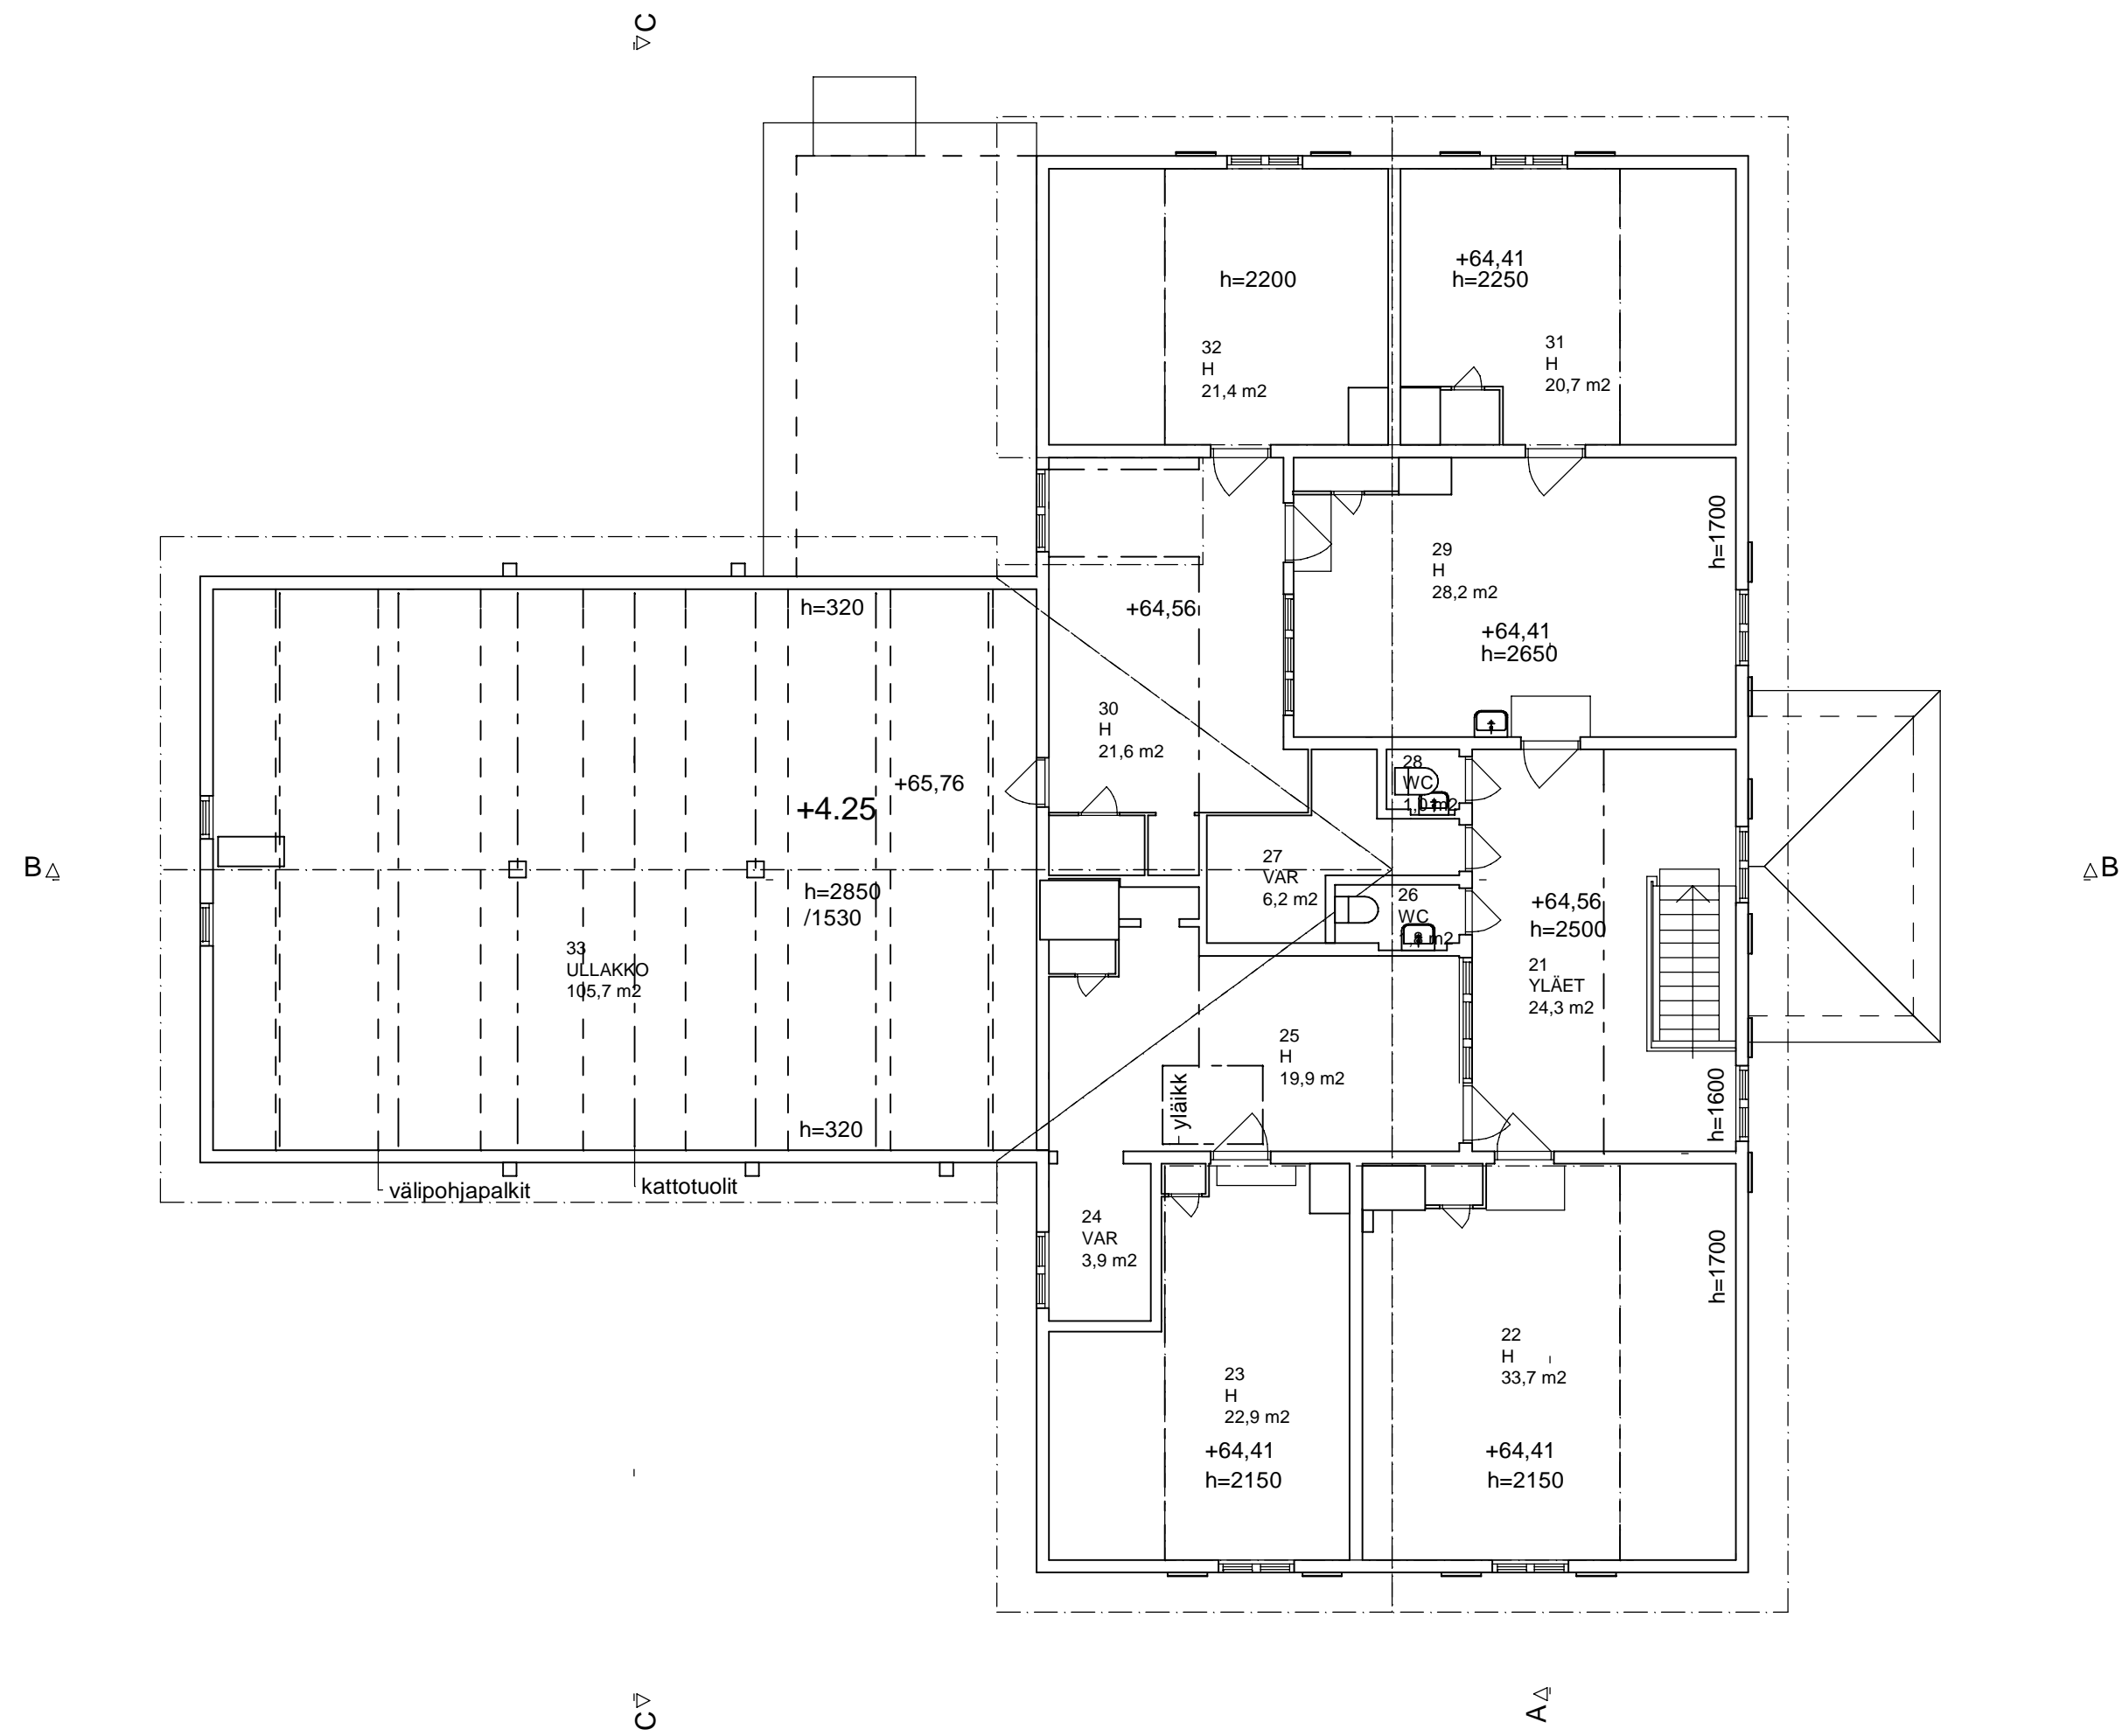


TOIMELA

P 3


K.osa/Kylä Kellokoski	Kortteli/Tila	Tontti/Rin:o 3:963	Viranomaisen arkkitehtimerkintöjä varten
Rakennusvaihe MITTAUSPIIRUSTUS	Piirustuslaji PÄÄPIIRUSTUS		Juokseva n:o
Rakennuskohteen nimi ja osoite TOIMELA TOIMELANTIE KELLOKOSKI	Piirustuksen sisältö 2. KERROS POHJAPIIRUSTUS	Mittakaavat 1:100	
Suunnittelijan nimi, päiväys ja allekirjoitus Arkkitehtitoimisto Olli Kumpulainen Torpantie 7A, 04430 JÄRVENPÄÄ Puh: 09-286396, Fax: 09-27903070 4.4.2005	Suunnitteluala, työn numero ja piirustuksen numero ARK		Muutos





LEIKKAUS A - A

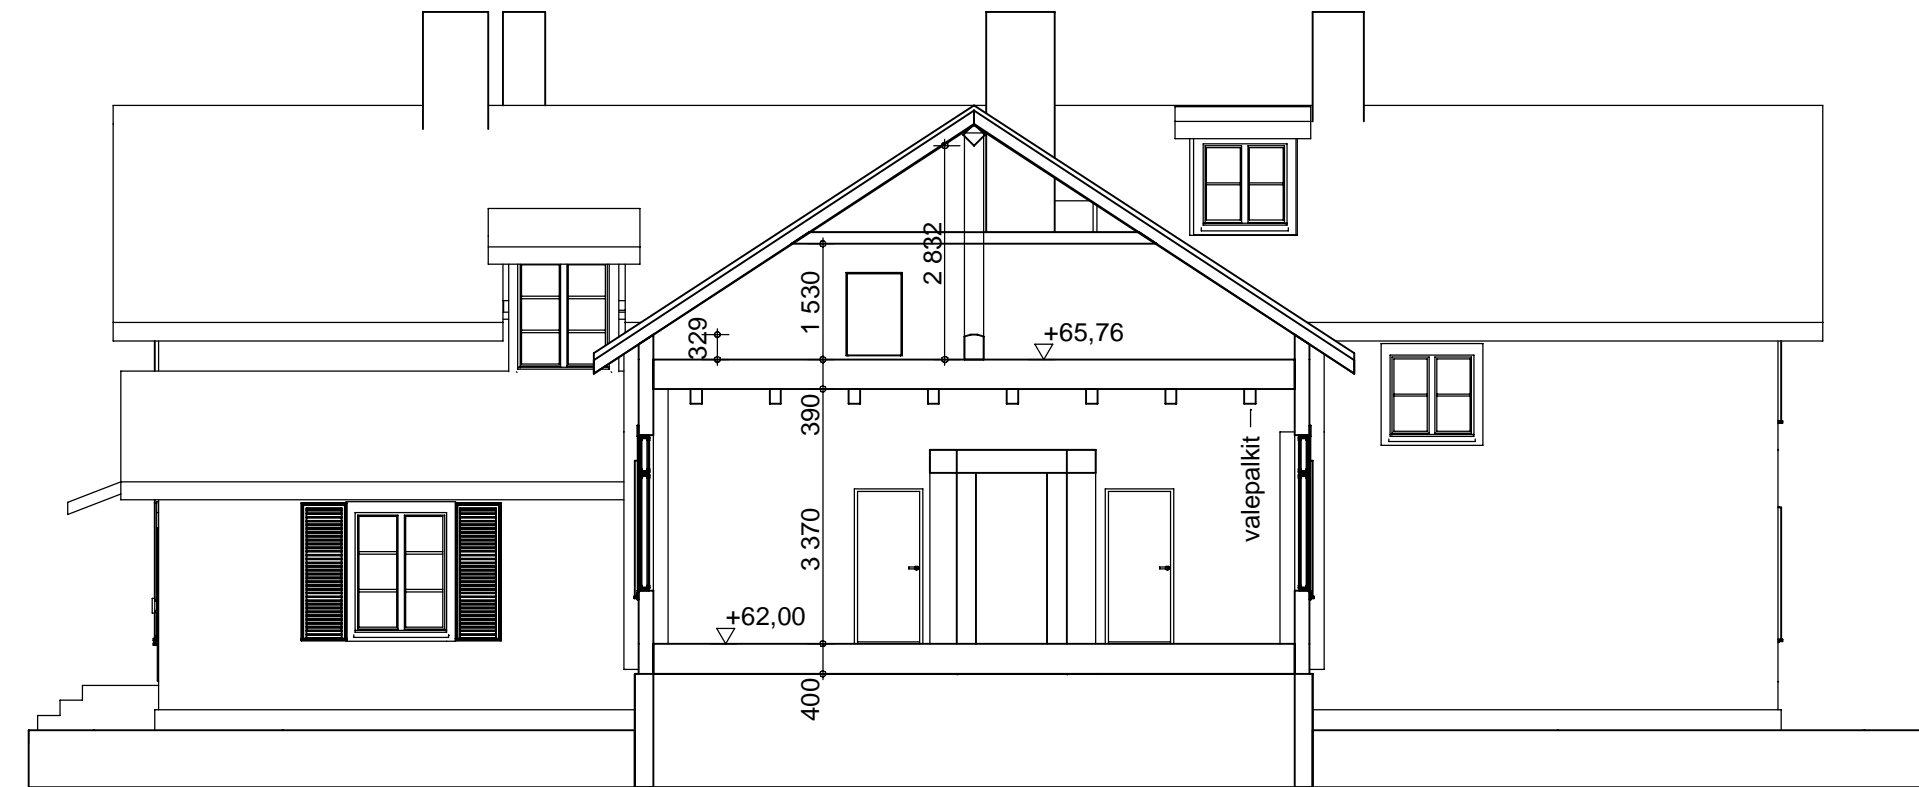

LEIKKAUS C - C

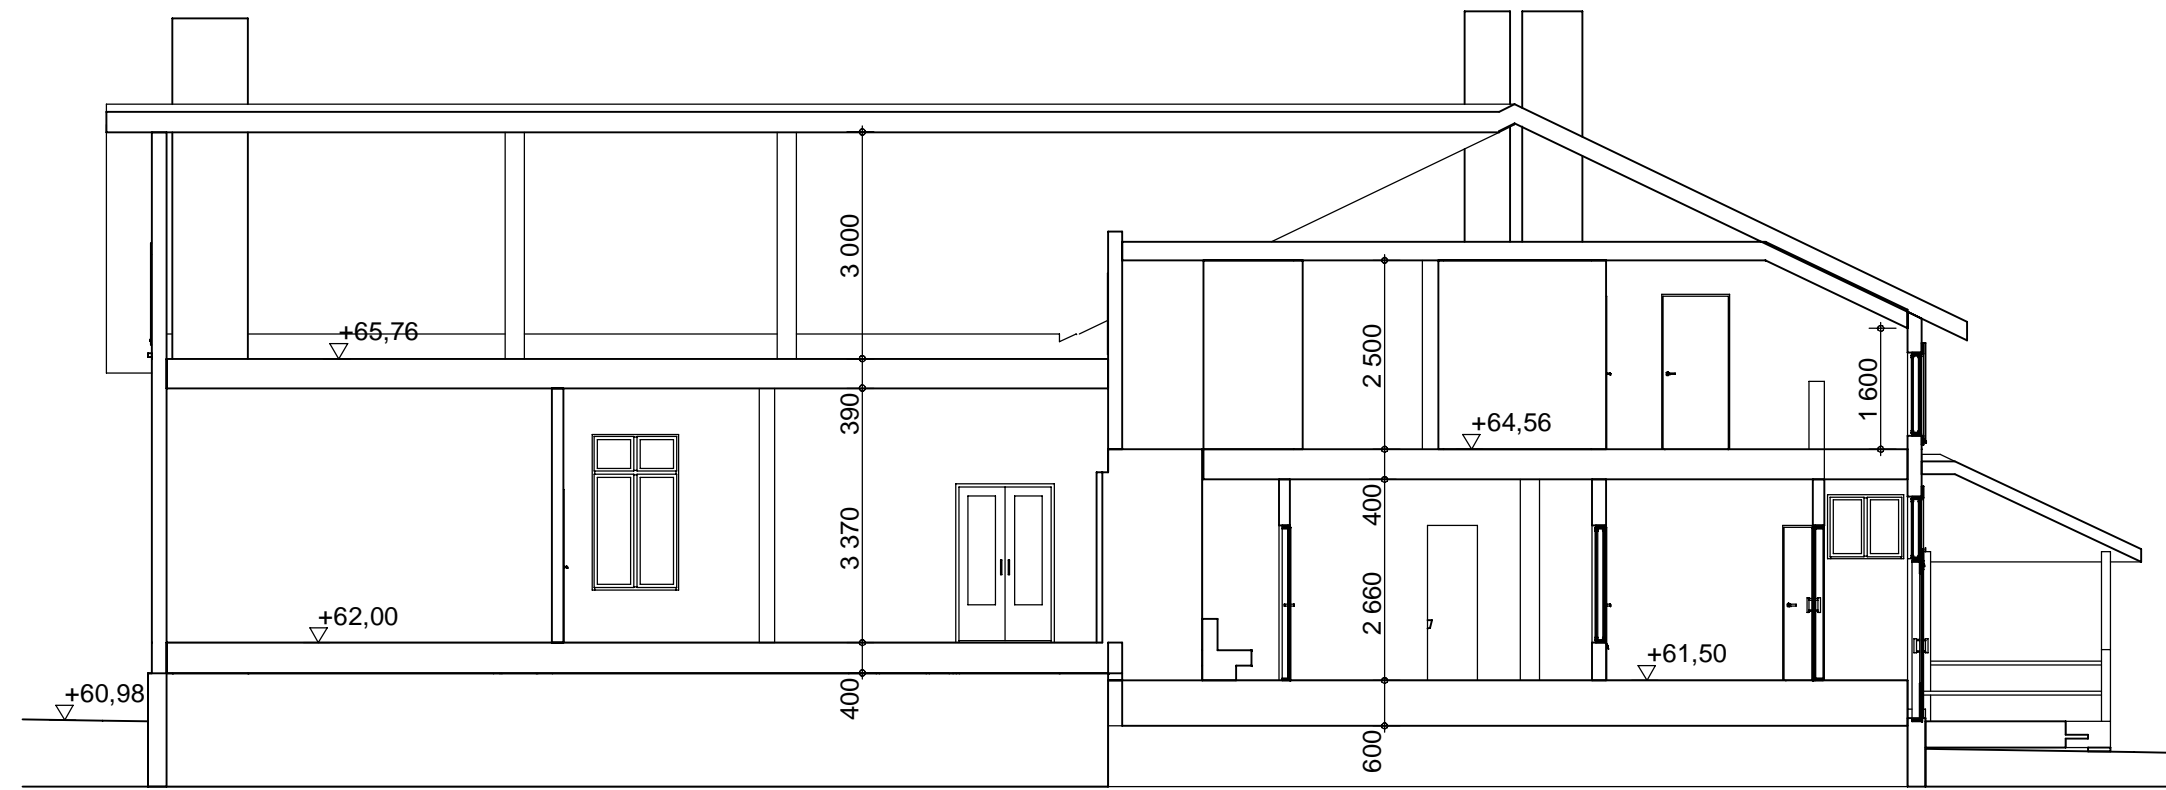


LEIKKAUS B - B

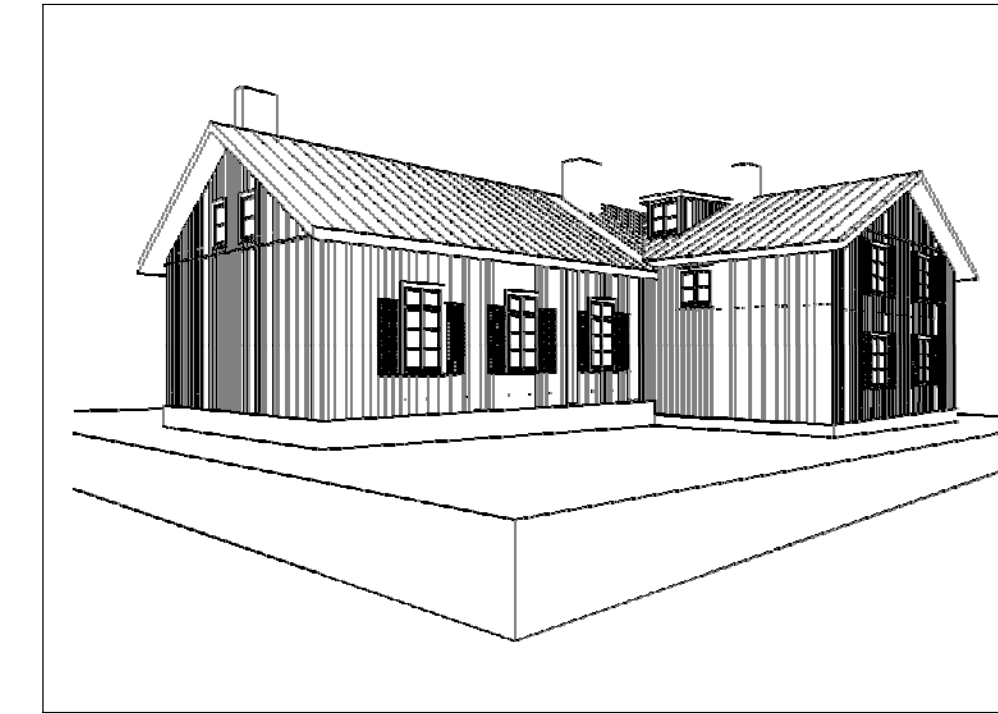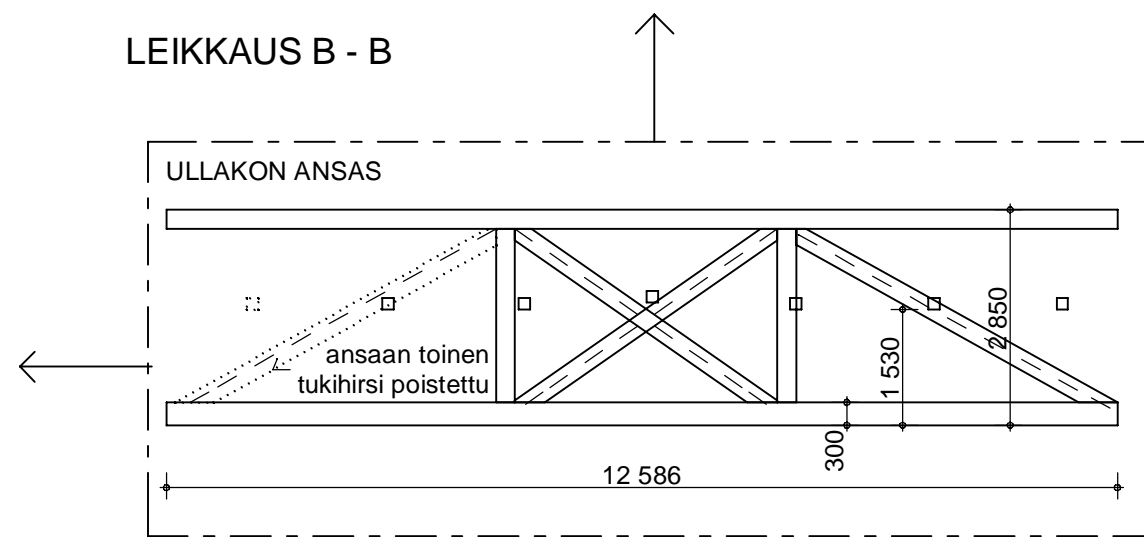

TOIMELA

P 4


K.osa/Kylä Kellokoski	Kortteli/Tila	Tontti/Rh.n:o 3:963	Viranomaisen arkkitehtimerkintöjä varten
Rakennustoimenpide MITTAUSPIIRUSTUS	Piirustustyyppi PÄÄPIIRUSTUS		Juokseva n:o
Rakennuskohteen nimi ja osoite TOIMELA TOIMELANTIE KELLOKOSKI	Piirustuksen sisältö LEIKKAUKSET A-A , B-B JA C-C	Mittakaavat 1:100	
Suunnittelijan nimi, päiväys ja allekirjoitus Arkkitehtitoimisto Olli Kumpulainen Torpantie 7A, 04430 JÄRVENPÄÄ Puh: 09-286396, Fax: 09-27903070 4.4.2005	Suunnitteluala, työn numero ja piirustuksen numero ARK		Muutos

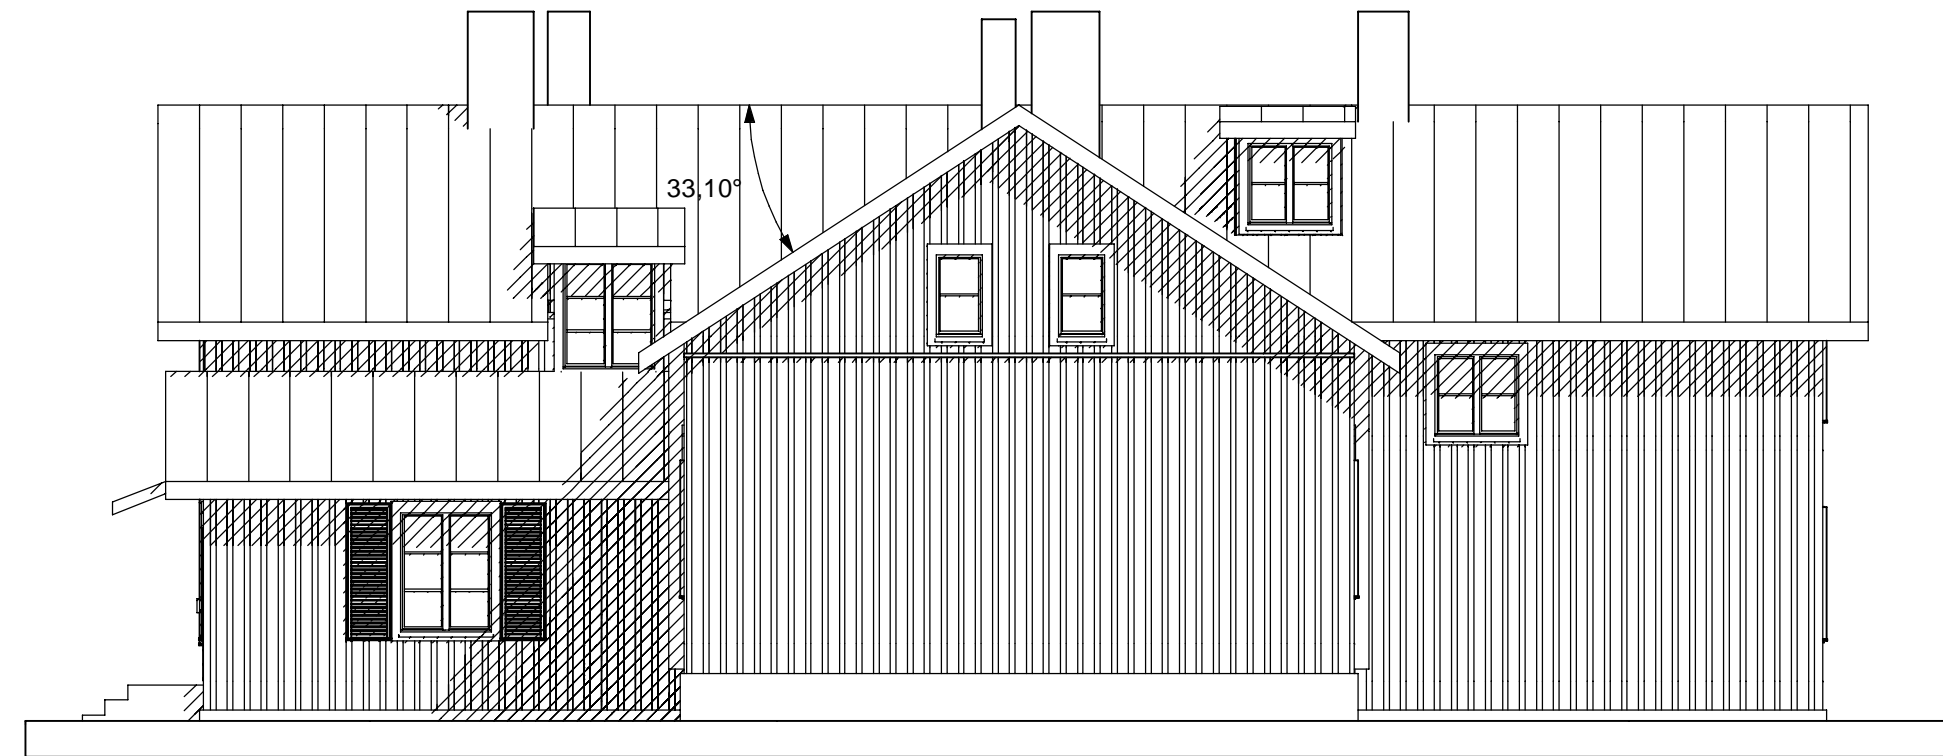

POHJOISEEN




ITÄÄN

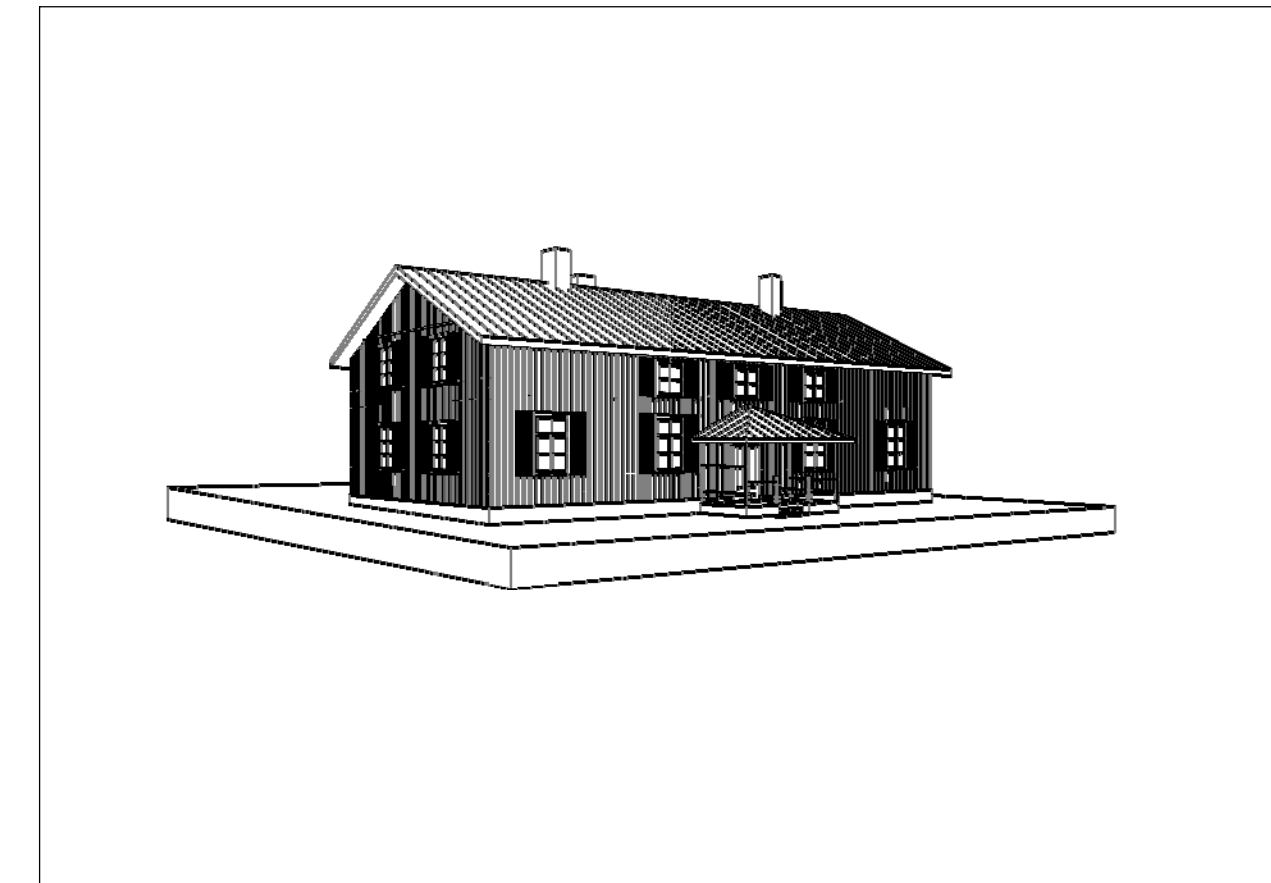

JULKISIVUMATERIAALIT JA -VÄRISÄVYT:

1. KATTOHUOPA, MUSTA
2. SEINIEN LOMALAUDOITUS, PUNARUSKEA
3. BETONISOKKELIT MAALATTU RUSKEA
4. OVI- JA IKKUNAKARMIT JA PUITTEET, VALKOINEN
5. IKKUNALUUKUT, KELTARUSKEA

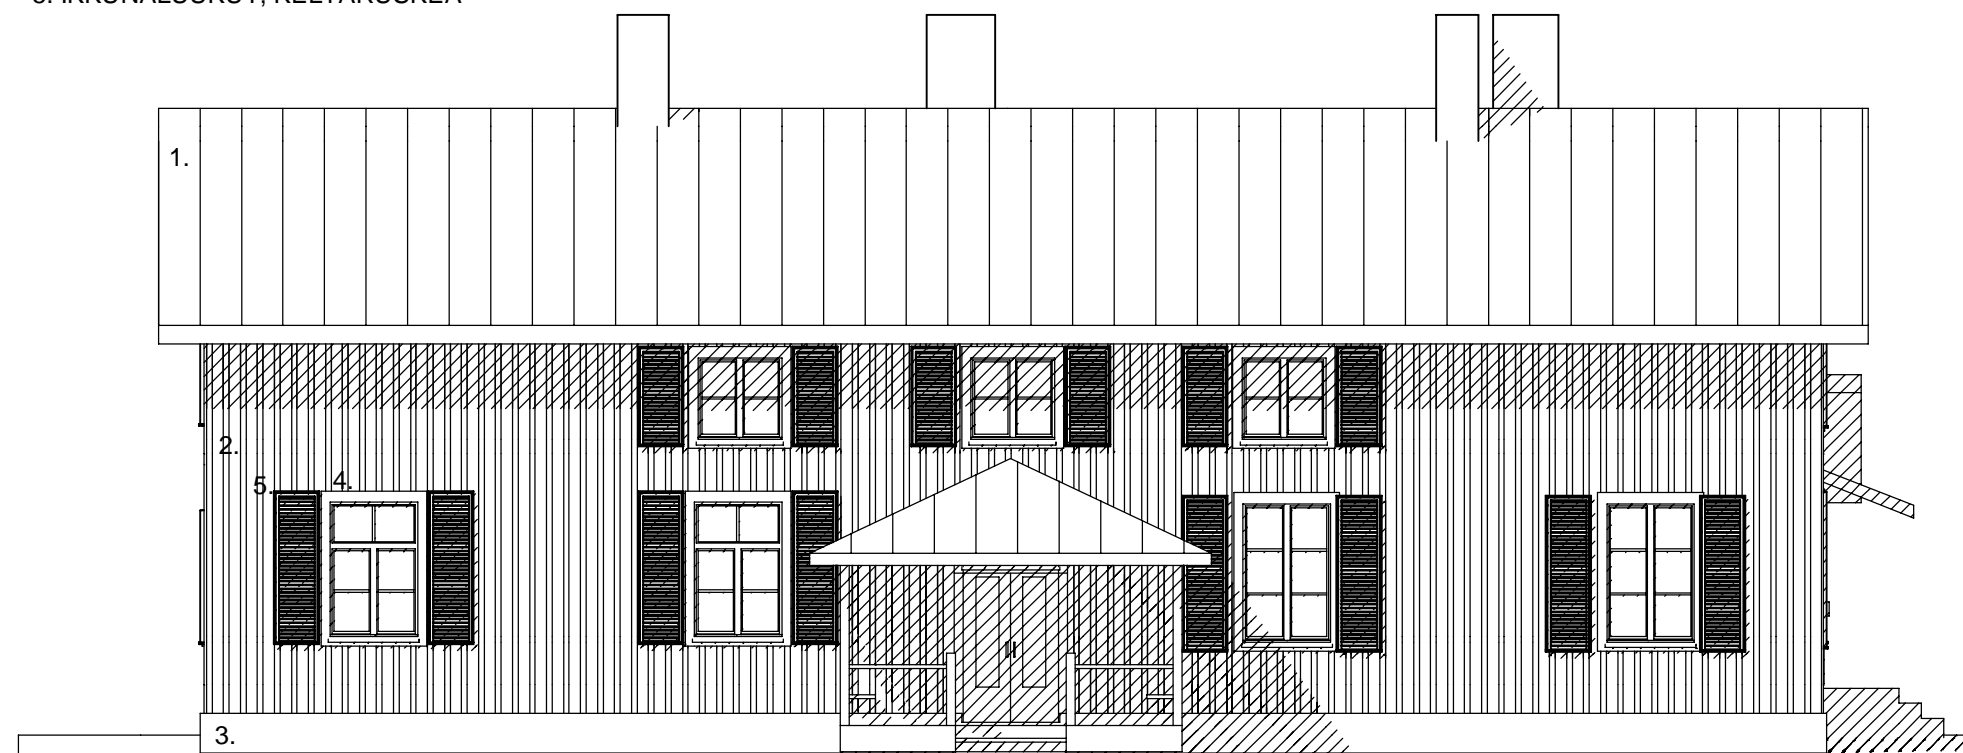

ETELÄÄN



LÄNTEEN

TOIMELA

K.osa/Kylä Kellokoski	Kortteli/Tila	Tontti/Rin:o 3:963	Viranomaisen arkistointimerkintöjä varten	P 5
Rakennustoimenpide MITTAUSPIIRUSTUS	Rakennuskohteen nimi ja osoite TOIMELA TOIMELANTIE KELLOKOSKI		Piirustuslaji PÄÄPIIRUSTUS	Juokseva n:o
Suunnittelijan nimi, päiväys ja allekirjoitus Arkkitehtitoimisto Olli Kumpulainen Torpantie 7A, 04430 JÄRVENPÄÄ Puh: 09-286396, Fax: 09-27903070 4.4.2005	Suunnitteluala, työn numero ja piirustuksen numero		Piirustuksen sisältö JULKISIVUT	Mittakaavat 1:100
ARK			Muutos	-