


HULEVESIKAIVOT
JÄTEVESIKAIVOT

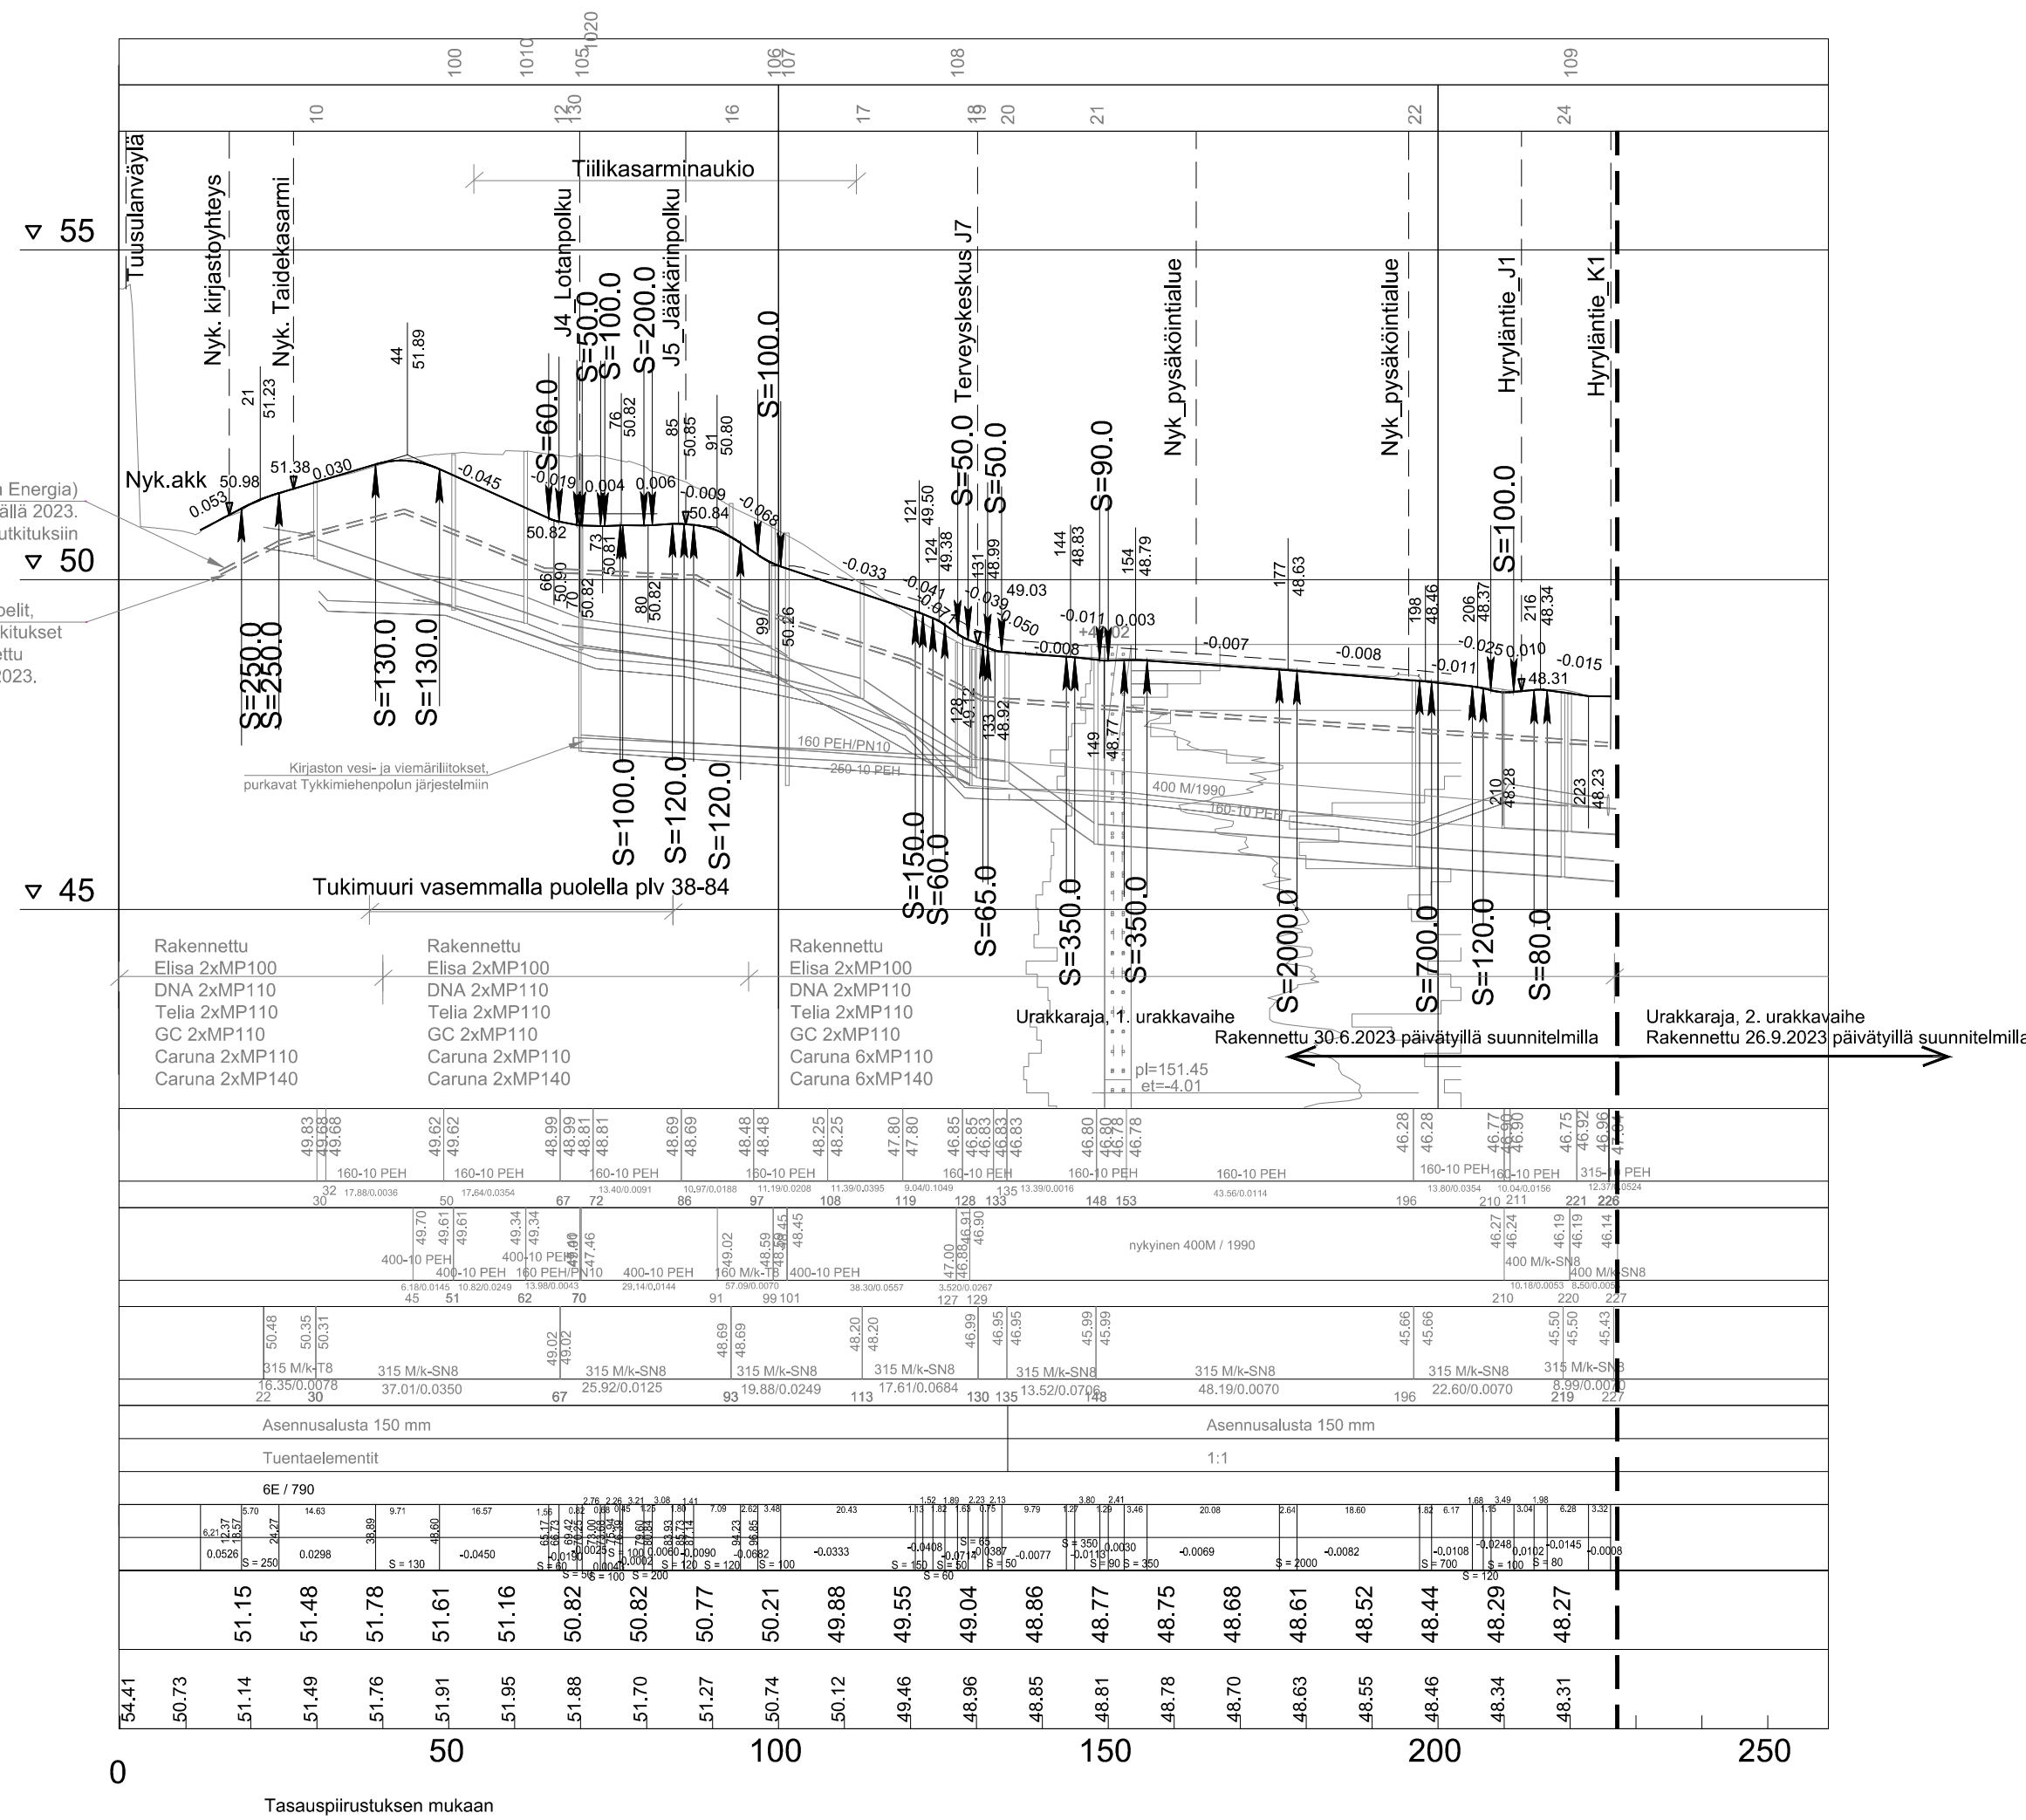

TELEKAAPELIT, SUOJAPUTKITUKSET

VESIJOHTO, LAEN KORKEUS, MITAT
AINE, PAINELUOKKA
PAALU

HULEVESIVIAMÄRI, SISÄPOHJAN KORKEUS
MITAT, AINE, LIITOSTAPA, LUJUUSLUOKKA
PAALU, KAIVOVÄLI, KALTEVUUS

JÄTEVESIVIAMÄRI, SISÄPOHJAN KORKEUS
MITAT, AINE, LIITOSTAPA, LUJUUSLUOKKA
PAALU, KAIVOVÄLI, KALTEVUUS

PUTKIEN PERUSTAMISTAPA

KAIVANTO

PÄÄLLYSRAKENNE

MATKA

KALTEVUUS / PYÖRISTYSSÄDE

TASAUSVIIVAN KORKEUS

MAANPINNAN KORKEUS

PAALUTUS

SIVUKALTEVUUS

Jk+pp + pelastustie + huoltoajo, päällyste, katurakenneluokka 6F / 790
- AB , 4 cm
- Kantava kerros KaM 0/32, 15 cm
- Jakava kerros KaM 0/90, 60 cm
- Suodatinkangas

Jk+pp + pelastustie +huoltoajo, kivetty, katurakenneluokka 6F / 870
- Kiviverhoas + asennushiekka 80 + 40 cm
- Kantava kerros KaM 0/32, 15 cm
- Jakava kerros KaM 0/90, 60 cm
- Suodatinkangas

Olemassa olevan kunnallistekniikan purku- ja siirtotyöt tehty urakkaojelman mukaisesti:

"Urakkavaihe 1.
Hyrylän palvelukeskus, vesihuollon rakennussuunnitelma, 24.3.2023
Rev. B 30.6.2023
Tilaaaja Jukka Sahlakari, Tuusulan vesihuoltoliikelaitos"

Uusi kunnallistekniikka, kaukolämpö ja telekaapeleiden suojausputkitukset rakennettu seuraavasti:

Hule- ja jätevesiviemärit sekä vesijohto
Elisa 2xMP100
DNA 2xMP110
Telia 2xMP110
GC 2xMP110
Caruna 2xMP110
Caruna 2xMP140
Vantaan Energia NS150 2Mpuk

Nykyinen hulevesiviemäri
Uusi jätevesiviemäri
Uusi vesijohto

Kaivojen kansistot asennettu ennallistetun nykyisen maanpinnan tasoon. Tarvittavat madallustoimet katurakentamisen yhteydessä.

A-INSINÖÖRIT
A-Insinöörit Suunnittelu Oy
Satakunnankatu 23 A, 33210 Tampere
Puh. 0207 911 888

Suunnittelija: Sari Haapalainen | Piirt.: Juha-Matti Siipola | Hyv.: Jukka Tikkamäki | Pvm: 9.8.2024

Tunn.	Muutos	Muuttaja	Päiväys

Koordinaattijärjestelmä: ETRS-GK25 © Tuusulan kunta, kartta- ja paikkatieto/ 2016
Korkeusjärjestelmä: N2000

Kylä HYRYLÄ	Kortteli/Tila	Tontti/R:nro	Alustava nähtävillä olo Tekn. ltk hyv.	§
Rakennustoimenpide KATU			Virallinen nähtävillä olo Tekn. ltk hyv.	§
Rakennuskohteen nimi ja osoite Hyrylän palvelukeskus			Piirustustaji KATUSUUNNITELMA	
			Piirustuksen sisältö PITUUSLEIKKAUS	Mittakaavat 1:1000 / 1:100
			Tykkimiehenpolku	
			Suunnitteluala, työn numero	Piir.nro 2151-43
Pvm 9.8.2024	Piirt. 	Suunn. SHo	Tark. 	

