

Ajoratamaalaus,  
yhtenäinen  
reunaviiva

Ajoste esim.  
liikennekiviin  
asennettavasta  
teräsaidasta

**TUUSULAN KUNTA**  
Kunnallistekniikan suunnittelu

Pvm 13.11.2024	Piirt. APa	Suunn. JRi	Mittakaava 1:500
-------------------	---------------	---------------	---------------------


LIIKENNEMERKKI F7  
F7.1\_3 Ajokaistaopastus

Mitat (mm):      **b**

Normaali      1200

Suuri      1800

Leveys mitoitetaan tapauskohtaisesti

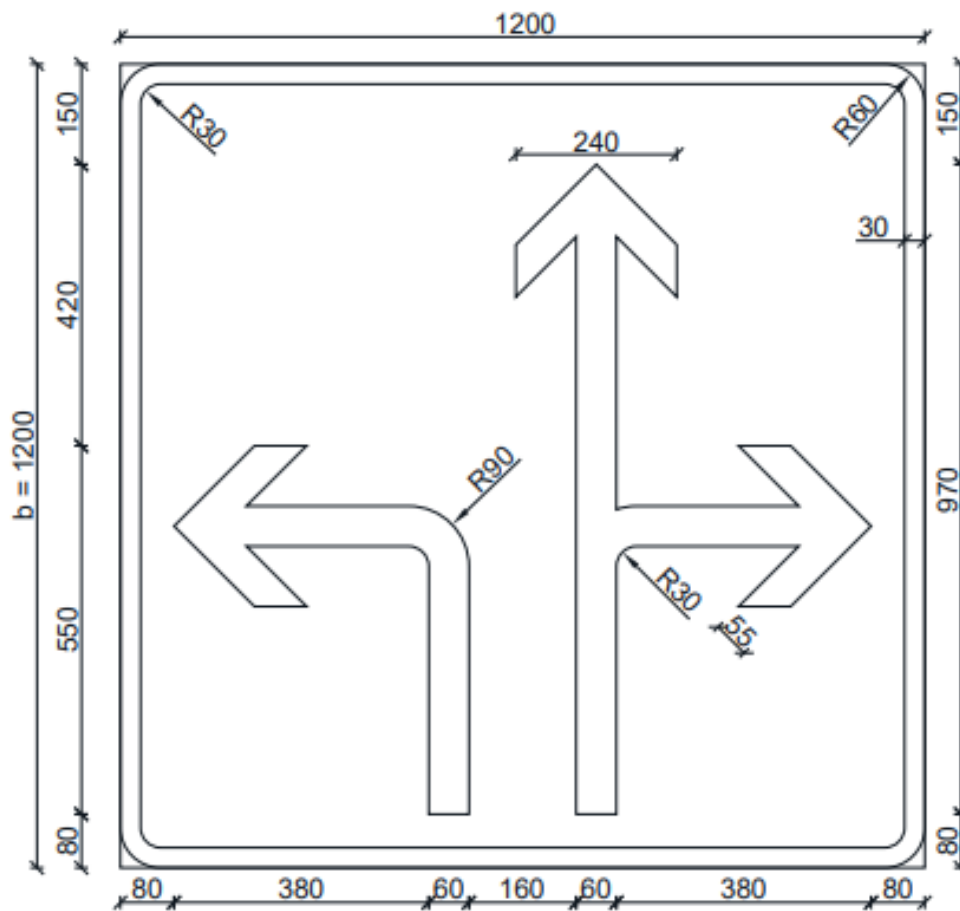

Värit: Pohja sininen heijastava.  
Reunanauhut ja nuolet valkoiset heijastavat.  
Taulun leveys 40:llä jaollinen.