



Poikkileikkauksessa epäjatkavuuskohta mittalinjalla, siirtymä 6,8 m.
 - Kirjaston varapoistumisporras J4 pl 10
 - Prismän porrasteikkaus J4 pl 17.

R-R

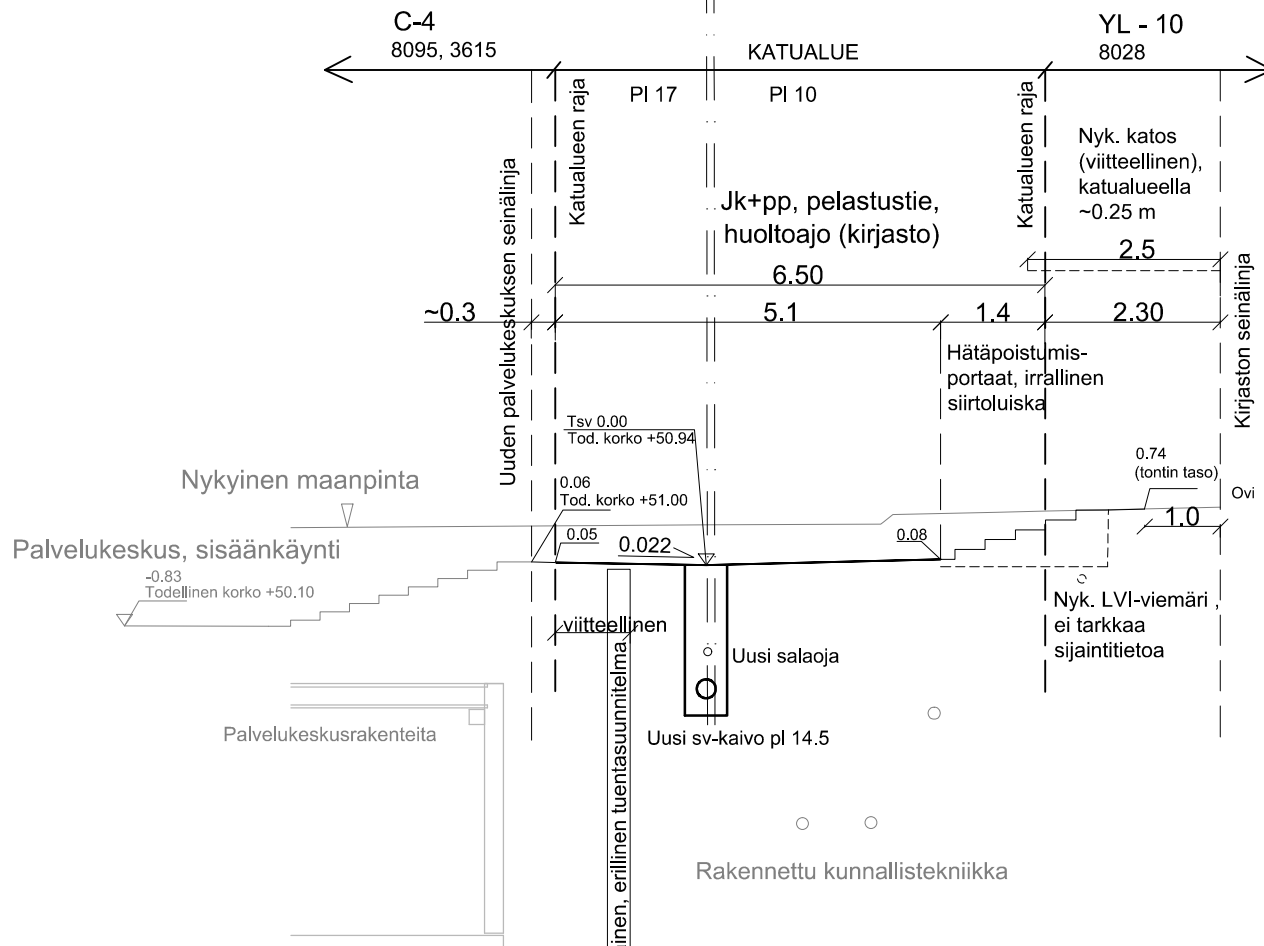

Kirjaston huolto-ovi / varapoistumisreitti pilarivälissä; ovenkohta ja porras (nousu 130, etenemä 400). Rullakoiden siirtelyyn irrallinen liikuteltava luiska tai vastaava. Tarkentuu portaiden rakennussuunnittelussa.

S-S

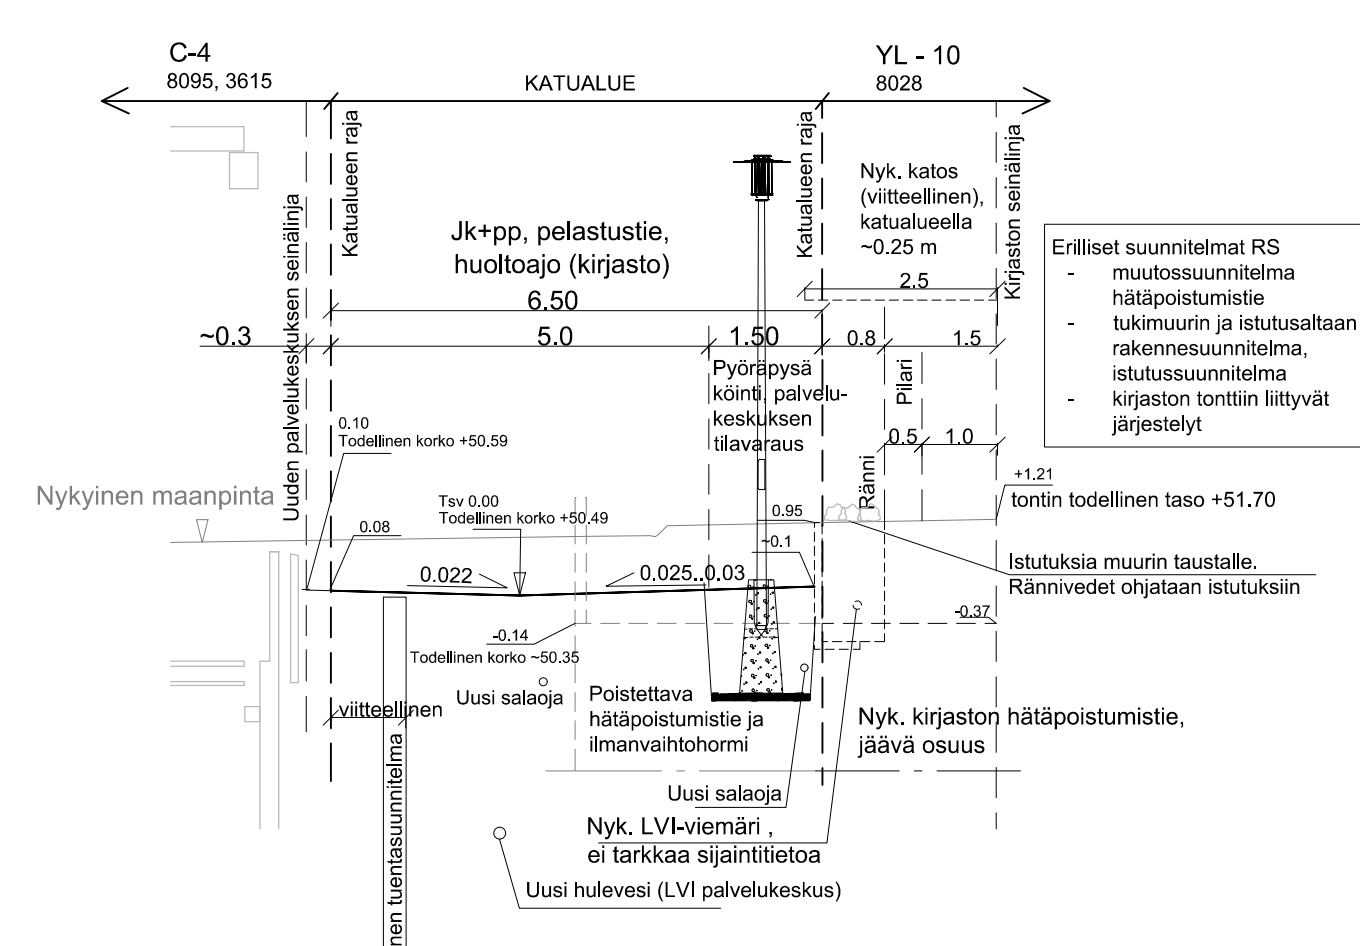


Erilliset suunnitelmat RS
 - muutossuunnitelma hätäpoistumistie
 - tukimuurin ja istutusaltaan rakennesuunnitelma, istutussuunnitelma
 - kirjaston tonttiin liittyvät järjestelyt

Jk+pp, pelastustie, muu huoltoajo, kivetty katurakenneluokka 6F / 870
 - Kiviverhous + asennushiekka 80 + 40 cm
 - Kantava kerros KaM 0/32, 15 cm
 - Jakava kerros KaM 0/90, 60 cm
 - Suodatinkangas

Tuentasuunnitelma, Kartta, piir. nro 16054.100
 Insinööri-toimisto POHJATEKNIikka OY

T-T

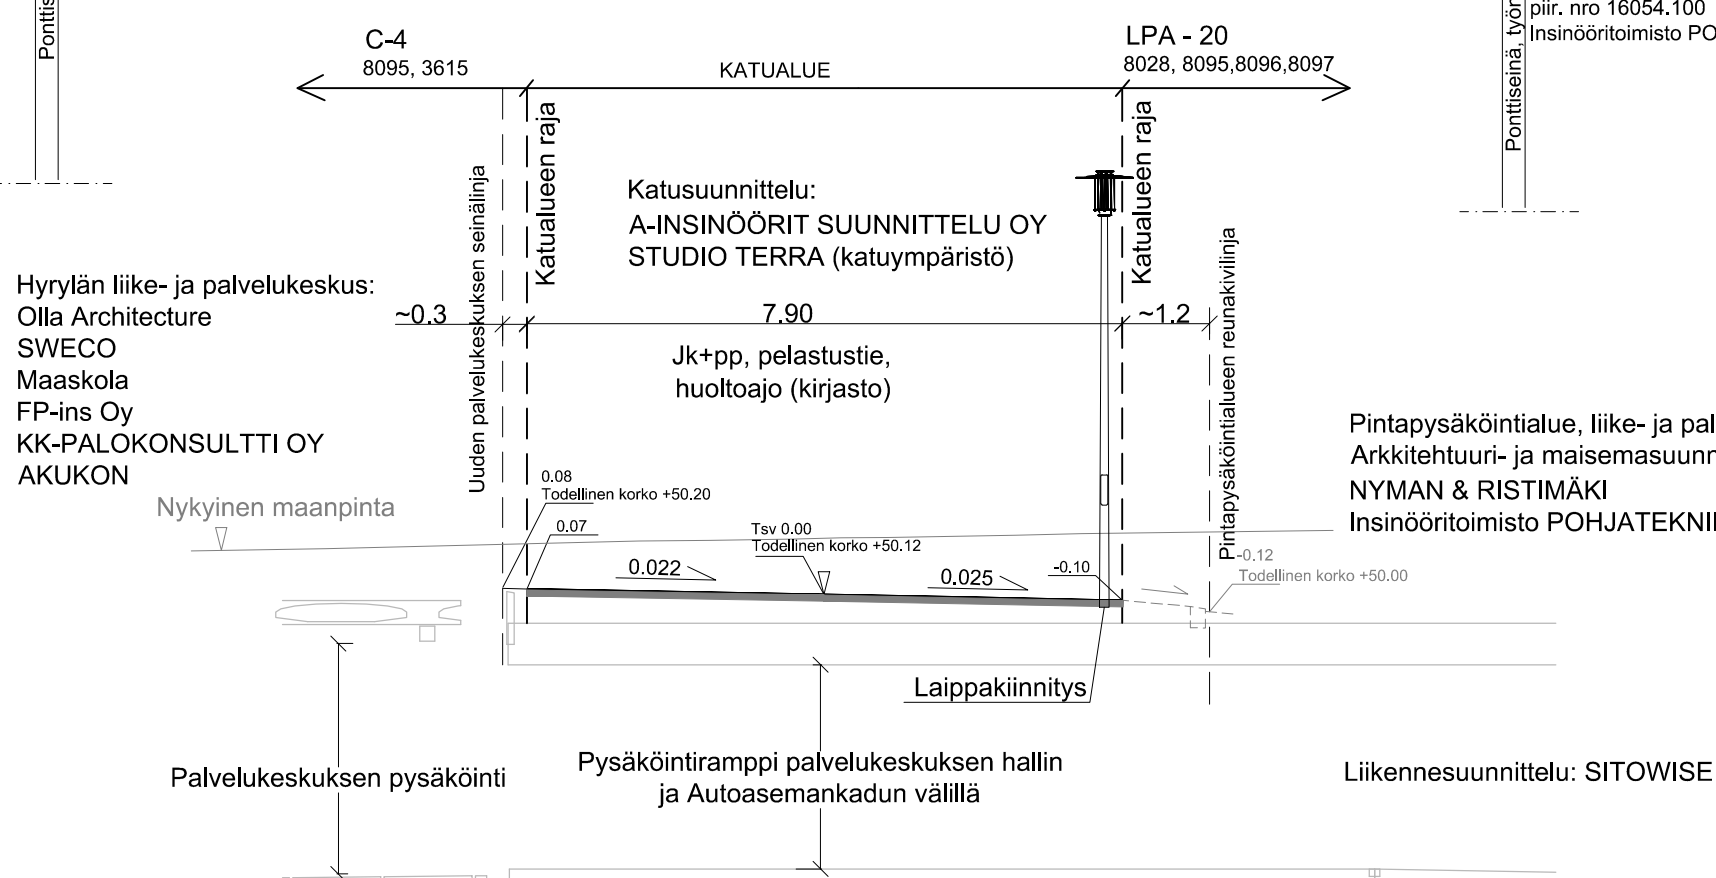

Tuentasuunnitelma, Kartta, piir. nro 16054.100
 Insinööri-toimisto POHJATEKNIikka OY

Hyyrlän liike- ja palvelukeskus:
 Olla Architecture
 SWECO
 Maaskola
 FP-ins Oy
 KK-PALOKONSULTTI OY
 AKUKON

Pintapysäköintialue, liike- ja palvelukeskus :
 Arkkitehtuuri- ja maisemasuunnittelu
 NYMAN & RISTIMÄKI
 Insinööri-toimisto POHJATEKNIikka OY

Liikennesuunnittelu: SITOWISE

A-INSINÖÖRIT
 A-Insinöörit Suunnittelu Oy
 Satakunnankatu 23 A, 33210 Tampere
 Puh. 0207 911 888

Suunnittelija	Sari Haapalainen	Piirt.	Juha-Matti Siipola	Hyv.	Jukka Tikkamäki	Pvm	9.8.2024
---------------	------------------	--------	--------------------	------	-----------------	-----	----------

Tunn.	Muutos	Muuttaja	Päiväys

Koordinaattijärjestelmä: ETRS-GK25 © Tuusulan kunta, kartta- ja paikkatieto/ 2016
 Korkeusjärjestelmä: N2000

Kylä HYRYLÄ	Kortteli/Tila	Tontti/R:nro	Alustava nähtävillä olo Tekn. ltk hyvä.	§
Rakennustoimenpide KATU			Virallinen nähtävillä olo Tekn. ltk hyvä.	§
Rakennuskohteen nimi ja osoite Hyyrlän palvelukeskus	Piirustustaji KATUSUUNNITELMA			
	Piirustuksen sisältö TYYPPIPOIKKILEIKKAUKSET	Mittakaavat 1:100		
LOTANPOLKU J4				
Pvm 9.8.2024	Piirt.	Suunn. SHo	Tark.	Suunnittelualue, työn numero
				Piir.nro 2151-46

