



REPPURINKUJA, KAAVAMUUTOSHAKEMUS

karttaliite

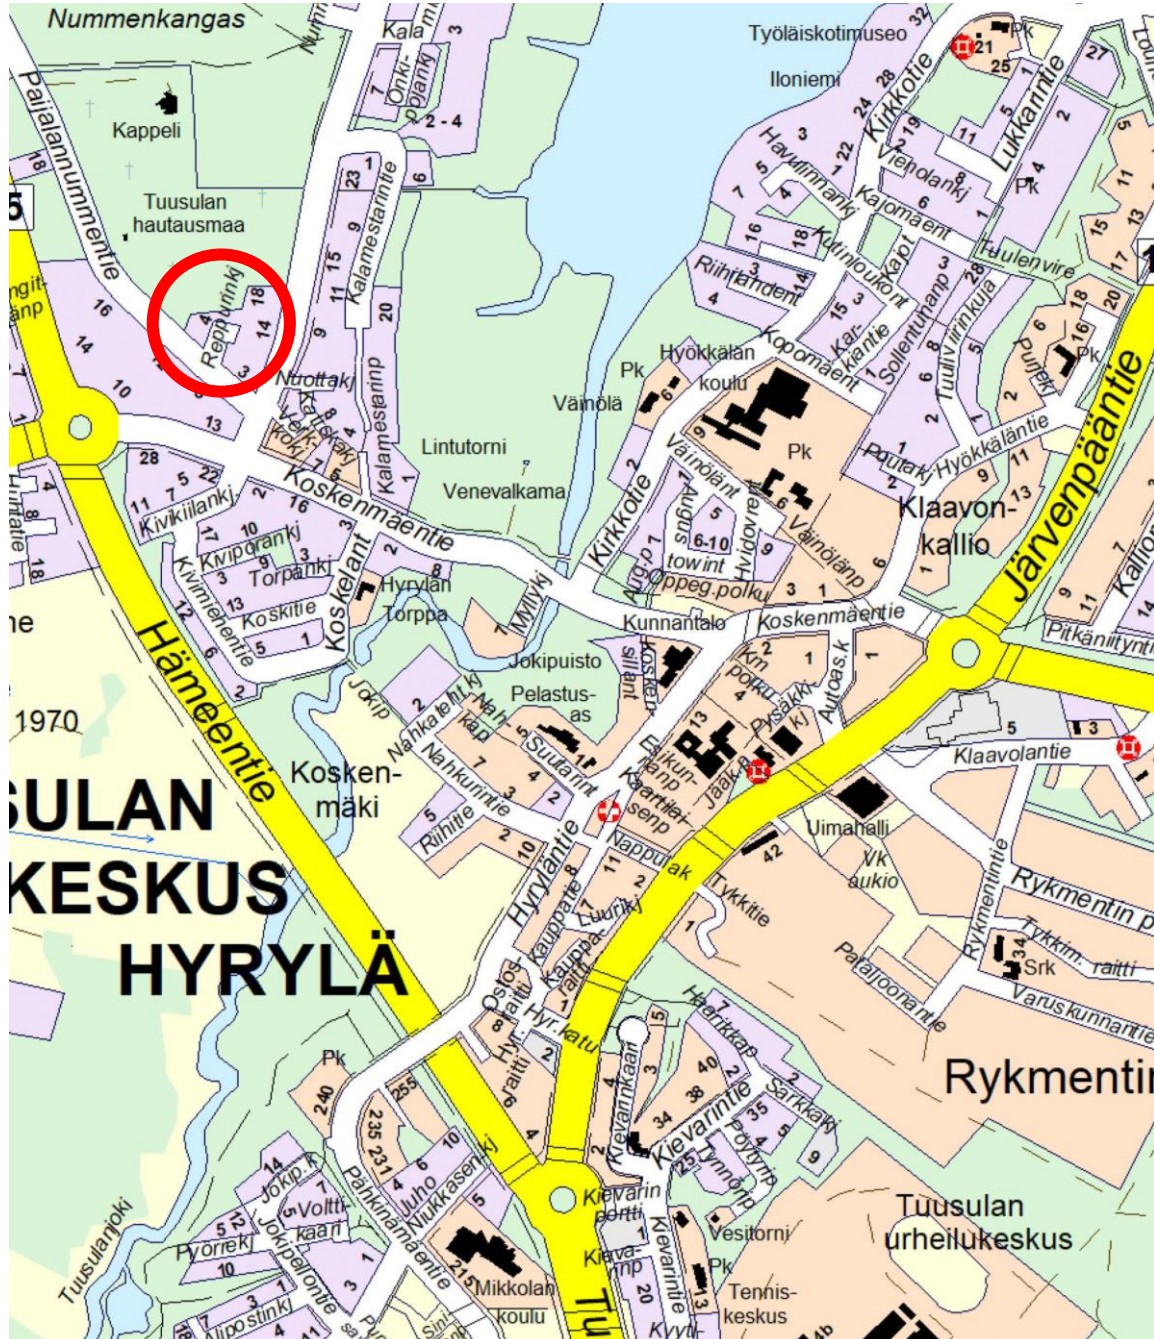

Kiinteistön sijainti

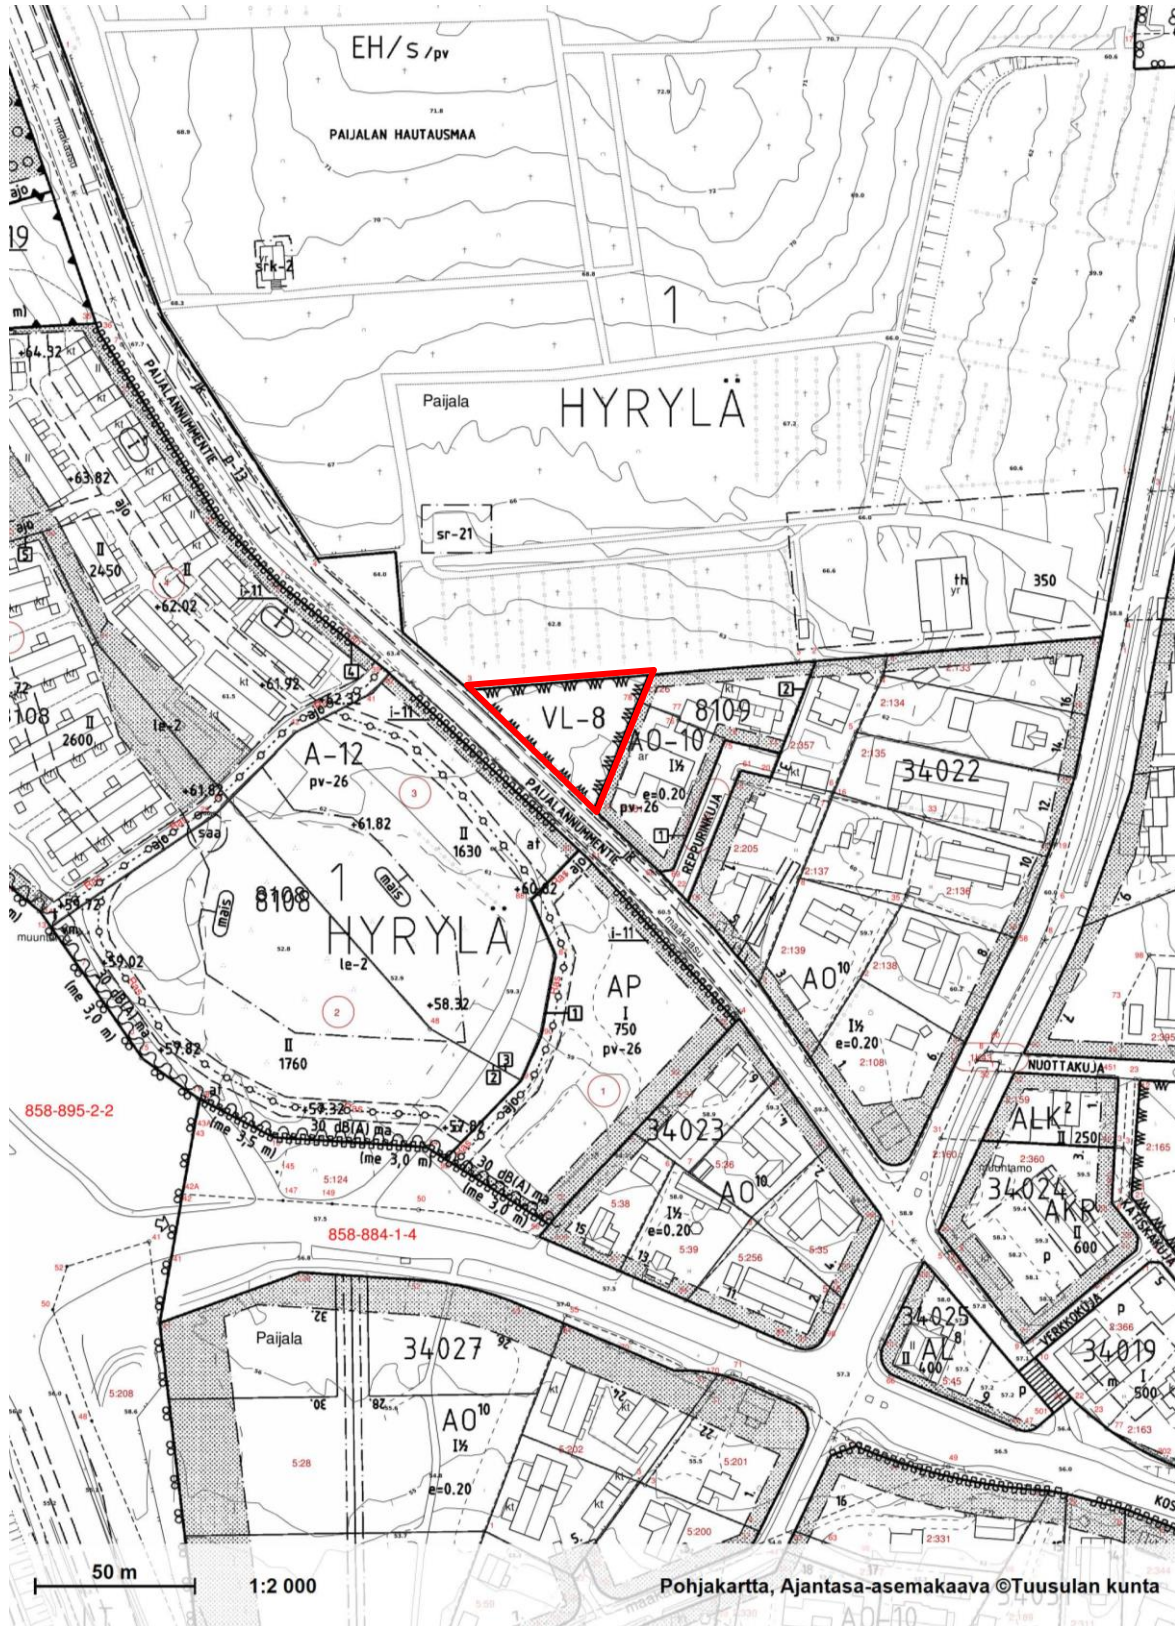

Ote ajantasa-aseமாகাavasta 1:2000

Tällä sivulla on esitetty vuonna 2008 Koskenmäki II -asemakaavan muutoksen yhteydessä tutkitut maankäyttövaihtoehdot. Tuolloin käytiin samaa keskustelua kiinteistön osan muuttamisesta lähivirkistysalueesta pientalotontiksi. Tuolloin päätettiin säilyttää ko. alue lähivirkistysalueena katukuvallisista syistä johtuen.



maanomistajan hakemuksen mukainen vaihtoehto maankäytöstä



vuonna 2008 Koskenmäki II -asemakaavan muutoksen yhteydessä valittu vaihtoehto