



Louhinta raja-alueella toteutetaan siten, että ottoalueen suojaamiseen tarkoitetut rakenteet (teräsverkkooita tms.) on rakennettavissa ottamisalueen rajojen sisäpuolelle.

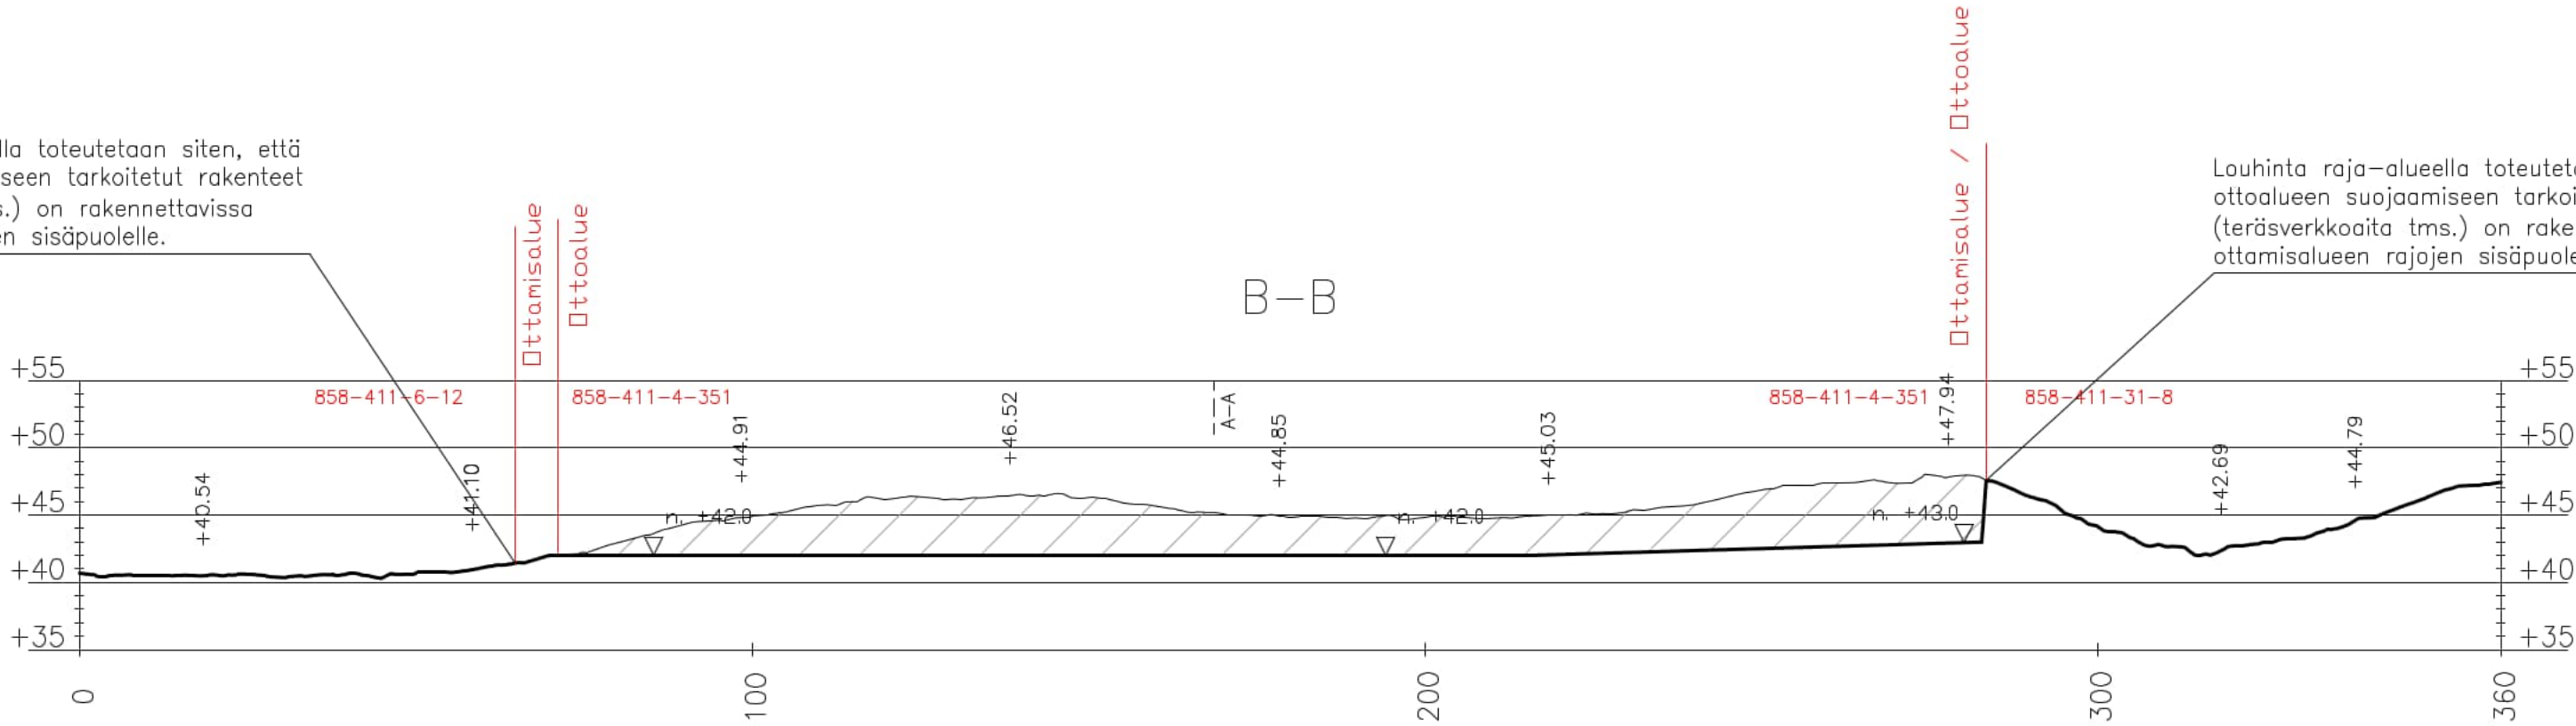

Louhinta raja-alueella toteutetaan siten, että ottoalueen suojaamiseen tarkoitetut rakenteet (teräsverkkooita tms.) on rakennettavissa ottamisalueen rajojen sisäpuolelle.

Louhinta raja-alueella toteutetaan siten, että ottoalueen suojaamiseen tarkoitetut rakenteet (teräsverkkooita tms.) on rakennettavissa ottamisalueen rajojen sisäpuolelle.

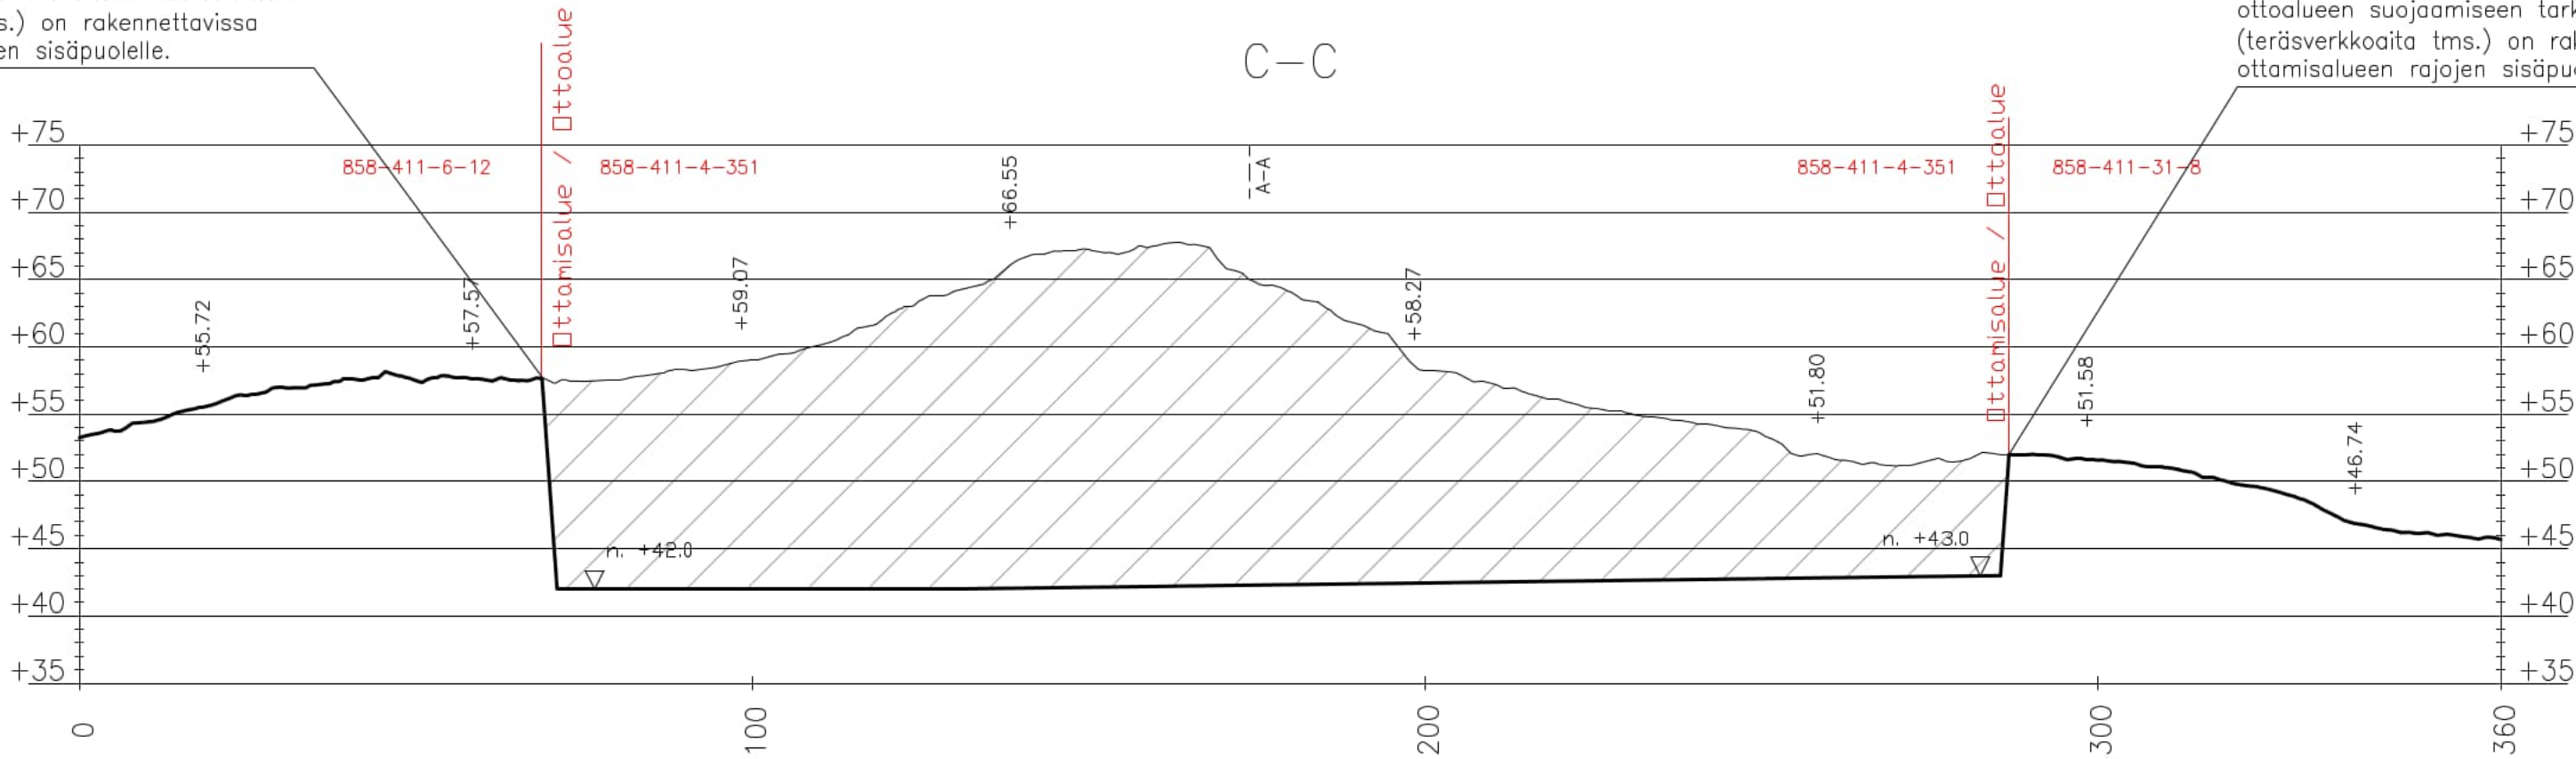

Louhinta raja-alueella toteutetaan siten, että ottoalueen suojaamiseen tarkoitetut rakenteet (teräsverkkooita tms.) on rakennettavissa ottamisalueen rajojen sisäpuolelle.

FOCUKSEN KALLIOALUE Tuusula

Kiinteistö 858-411-4-351

Ottamisalueen pinta-ala 6,91 ha

Ottoalueen pinta-ala 4,64 ha

Otettava määrä 550 000 m³ltr

Ottotaso +42,0...+43,0 (N2000)

— Nykyinen maanpinta
— Maanpinta lopputilanteessa

ETRS-GK25, N2000

A	Yhteislupapäätöksen 19.4.2022 (Keski-Uudenmaan ympäristölautakunta) lupamääräyksen 4. mukainen louhintatason yhteensovittaminen maantien 152 aluevarausuunnitelman ja osayleiskaavassa määrätyn maanpinnan korkeusaseman kanssa.	30.6.2025		
Merkki	Muutos	Pvm	Suunn.	Tark.
Hankkeen nimi				
FOCUKSEN KALLIOALUE, TUUSULA				
Piirustuksen sisältö				
Pituusleikkaukset B-B ja C-C				
DESTIA Infrasuunnittelu				
Pvm 31.8.2020	Suunnittelija Proj. päällikkö	Pvm	Tark. Hyv.	
Tierekisteriosoite		Mittakaava 1:1000/1:500	Piir.nro 4	