


HANKESUUNNITELMA, Liite 13

Kirkonkylän koulukampus

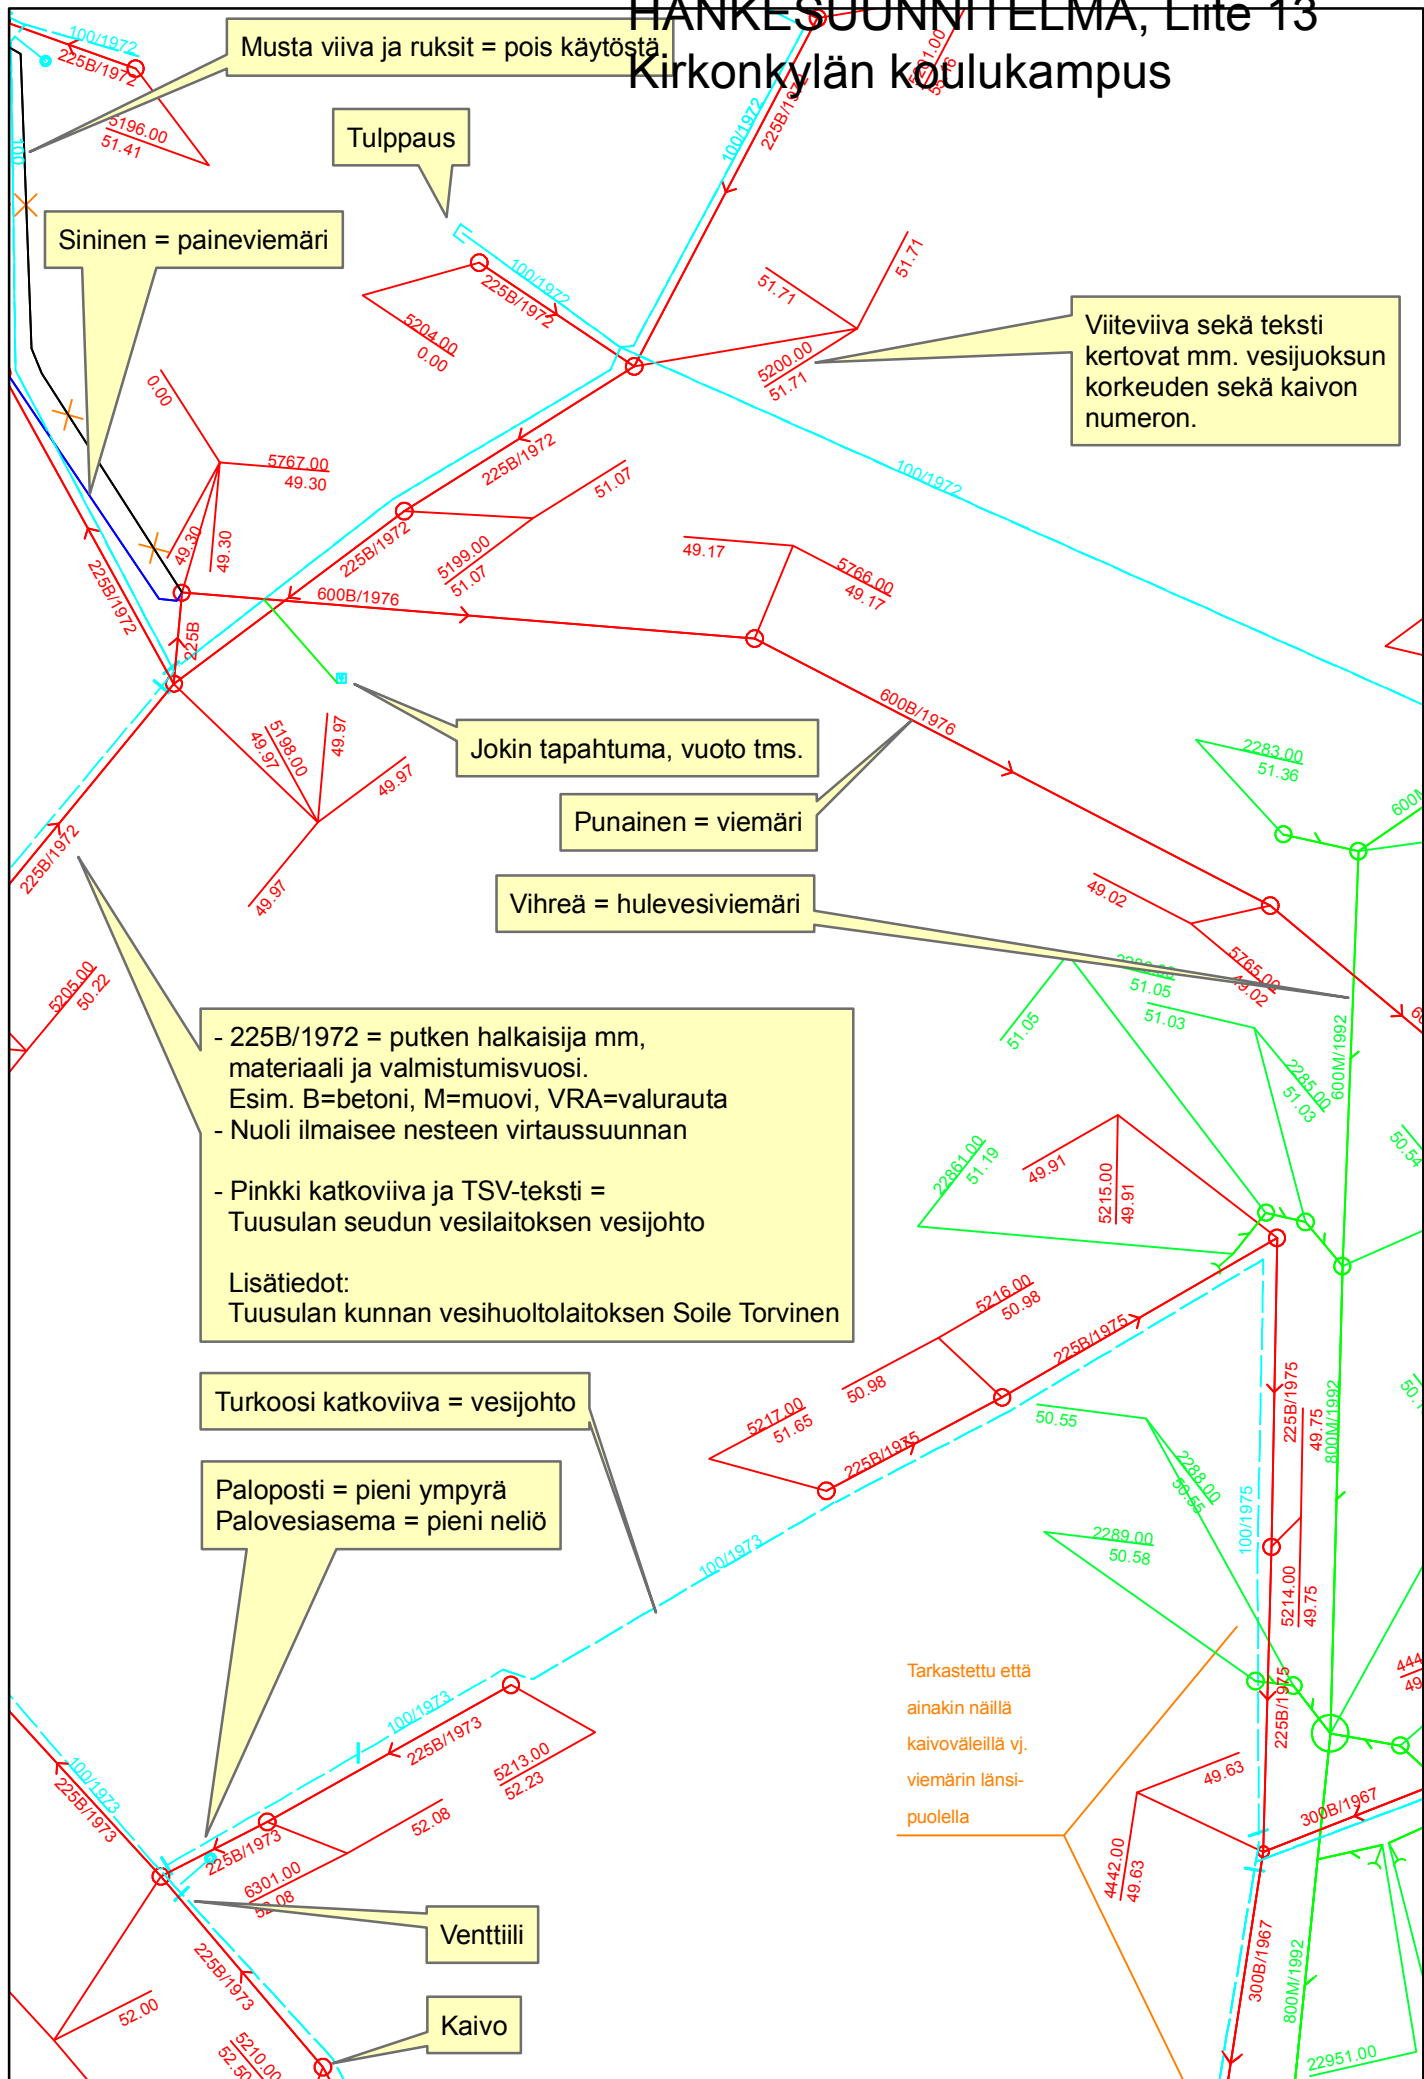

Musta viiva ja ruksit = pois käytöstä.

Tulppaus

Sininen = paineviemäri

Viiteviiva sekä teksti kertovat mm. vesijuoksun korkeuden sekä kaivon numeron.

Jokin tapahtuma, vuoto tms.

Punainen = viemäri

Vihreä = hulevesiviemäri

- 225B/1972 = putken halkaisija mm, materiaali ja valmistusvuosi. Esim. B=betoni, M=muovi, VRA=valurauta
 - Nuoli ilmaisee nesteen virtaussuunnan

- Pinkki katkoviiva ja TSV-teksti = Tuusulan seudun vesilaitoksen vesijohto

Lisätiedot:
 Tuusulan kunnan vesihuoltolaitoksen Soile Torvinen

Turkoosi katkoviiva = vesijohto

Paloposti = pieni ympyrä
 Palovesiasema = pieni neliö

Venttiili

Kaivo

Tarkastettu että ainakin näillä kaivoväleillä vj. viemärin länsipuolella

