


31.8.2023 14:54:04

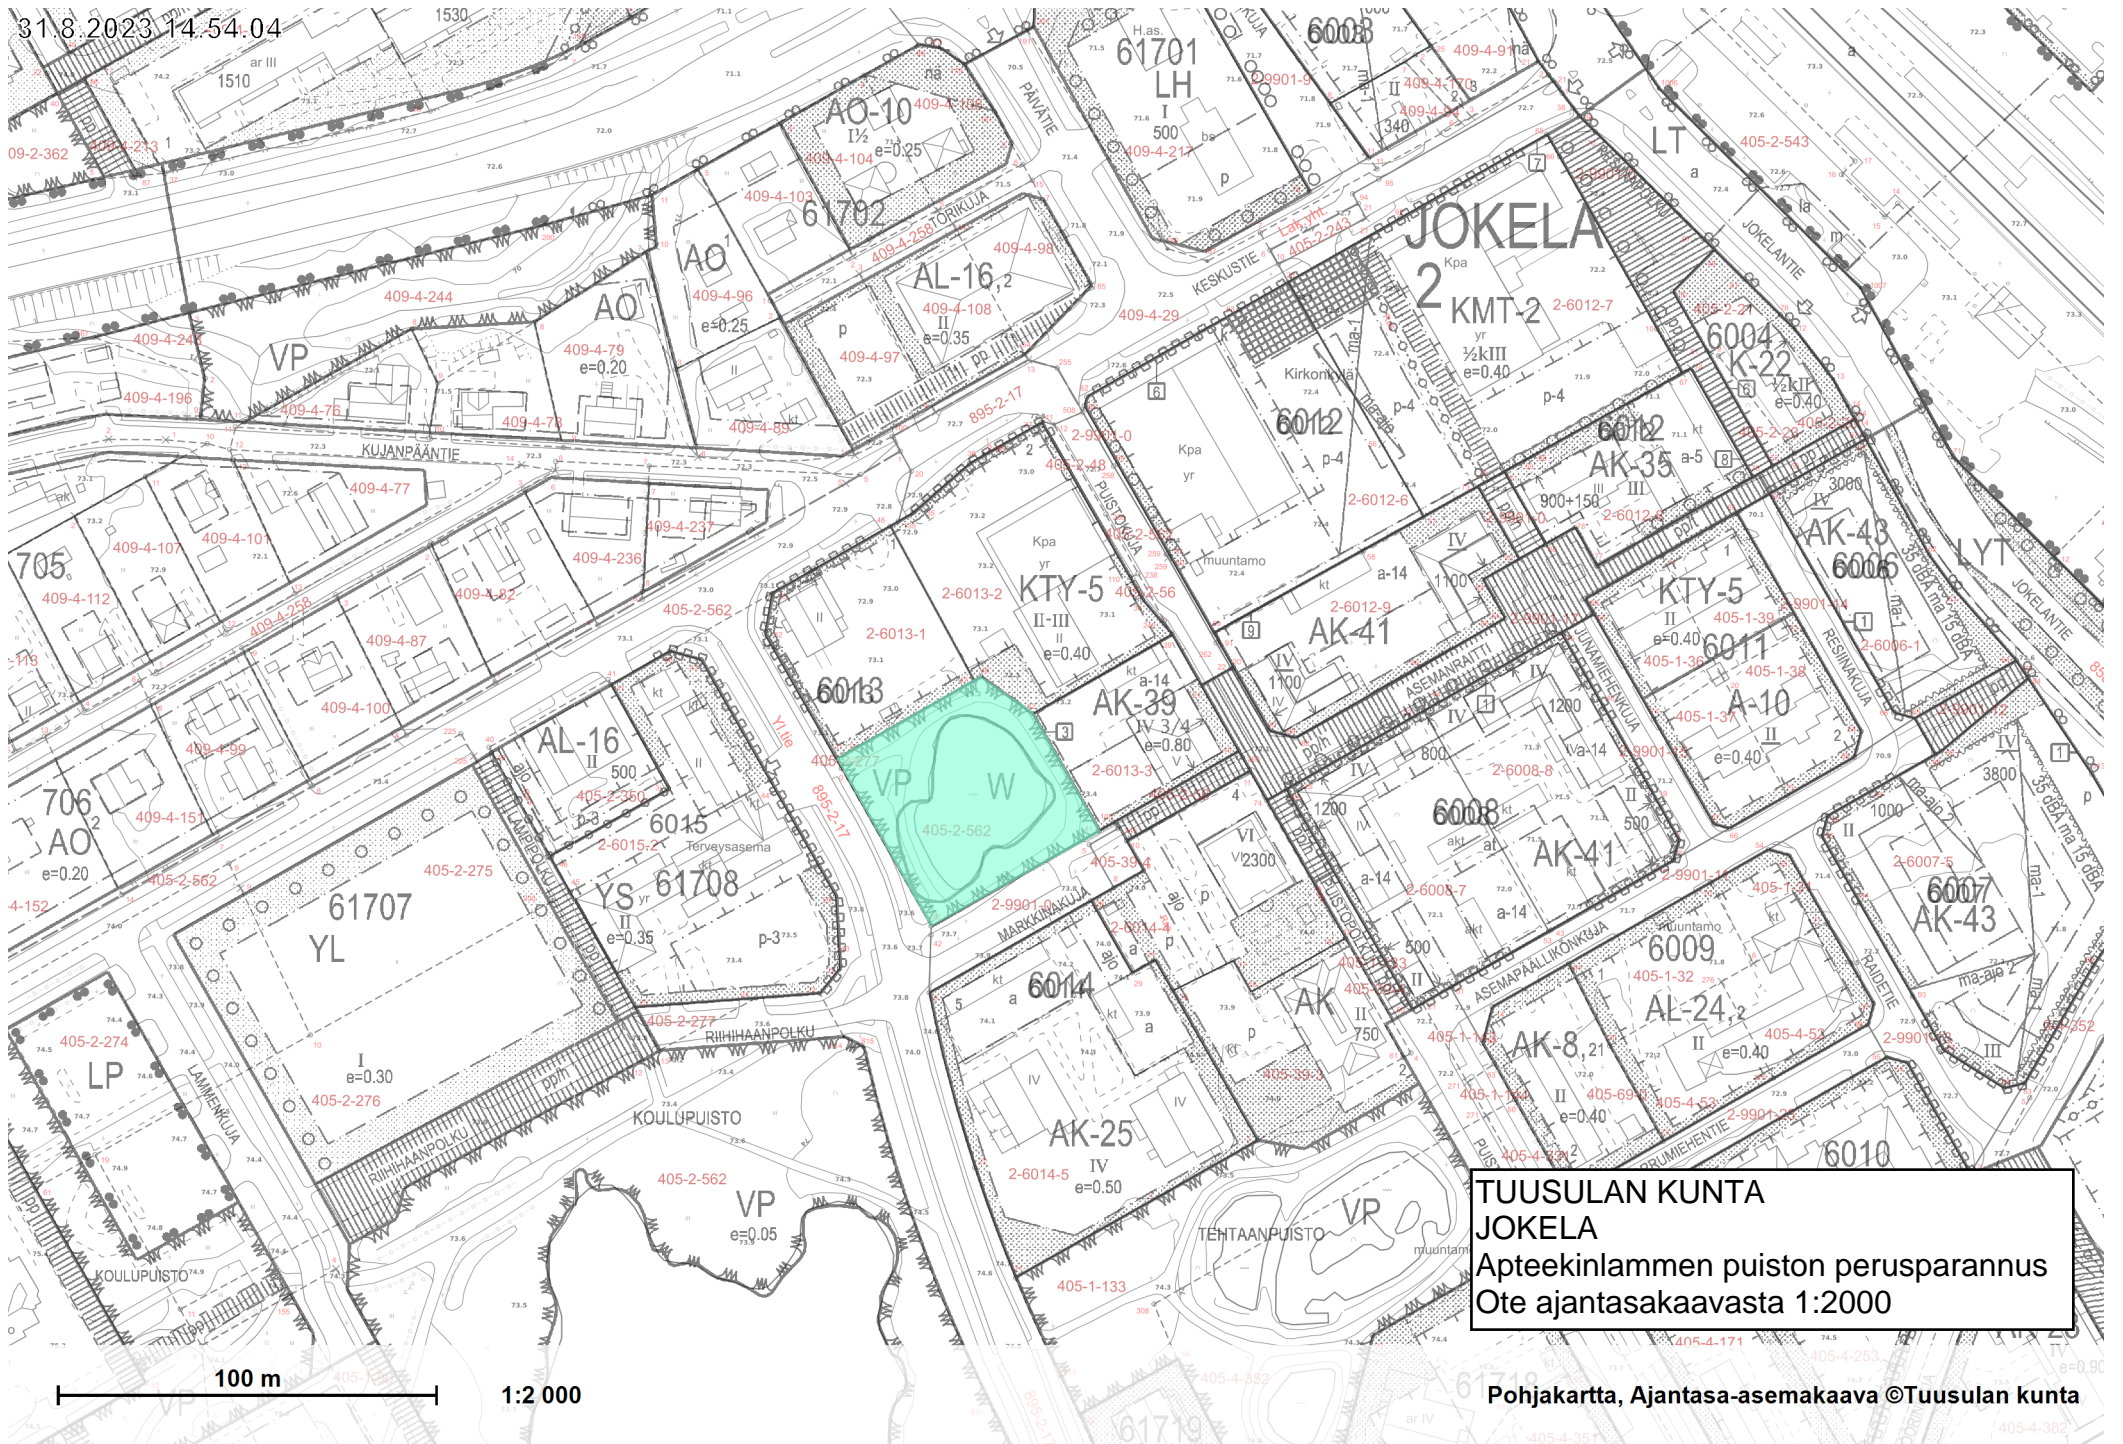

TUUSULAN KUNTA
JOKELA
Apteekinlammen puiston perusparannus
Ote ajantasakaavasta 1:2000

Pohjakartta, Ajantasa-asetmakaava ©Tuusulan kunta