INVA-PAIKAT

ESTEETTÖMÄT SISÄÄNKÄYNNIT

ULKO-OPASTE

170620
12.10.2021
RIIHIKALLION MONITOIMIKAMPUS
1 / 8500 / RIIHIKALLIO / TUUSULA
ESTEETTÖMYYSSUUNNITELMA
1:800
PAULIINA PESSI

Arsatek Oy
Possijärvenkatu 1
33 400 Tampere
Puh 010 832 8000
www.arsatek.fi
arkkitehtuuria@arsatek.fi

170620_Rakennus

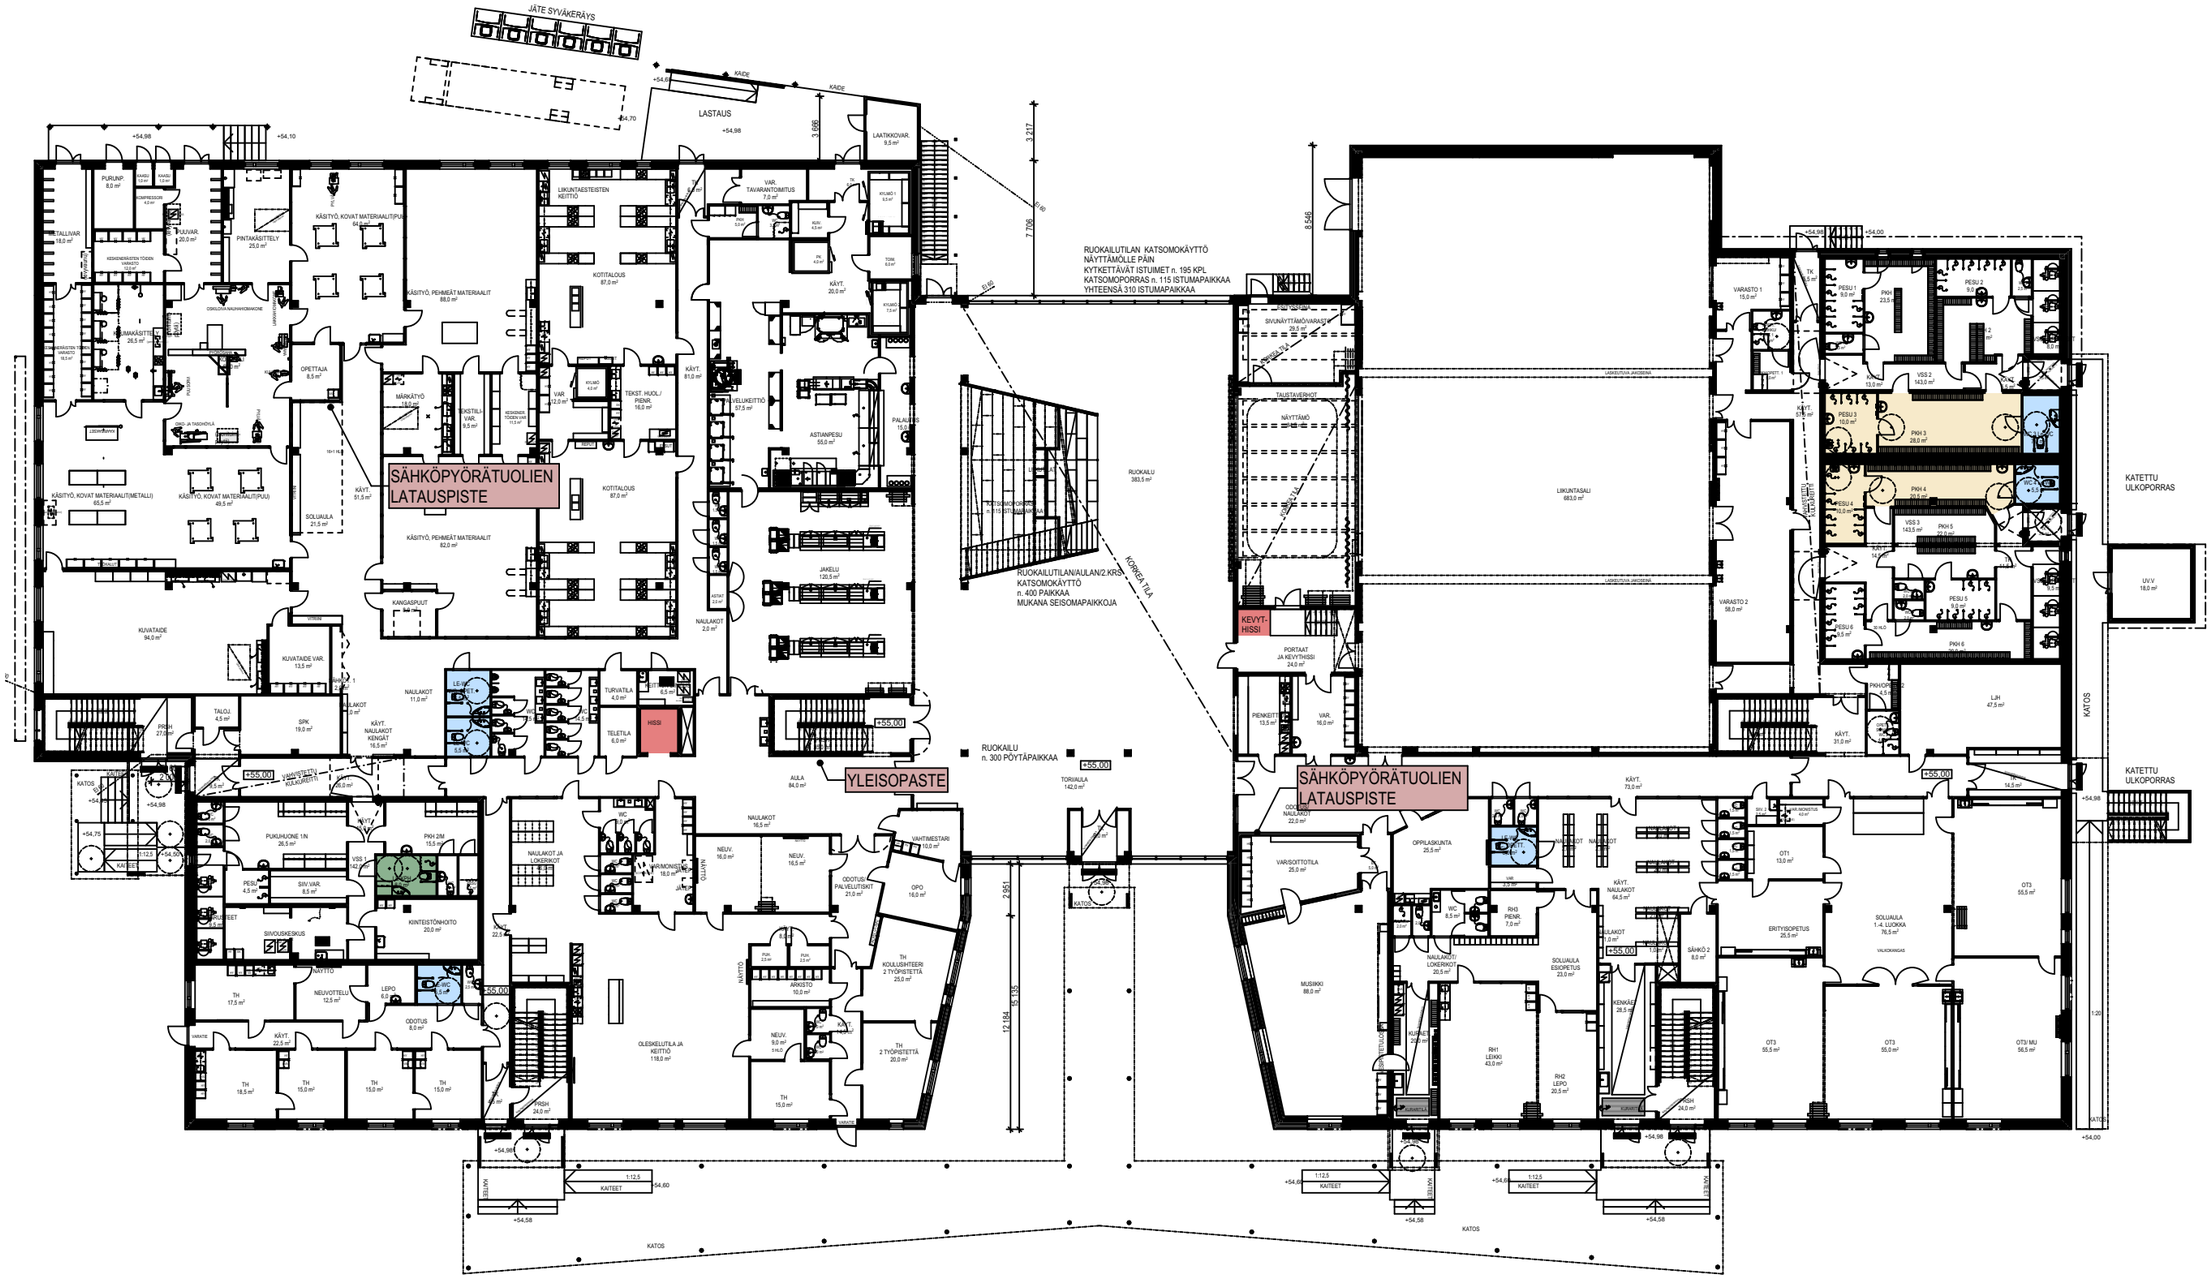

1. KERROS

INVA-WC

HISSI

LIIKUNTAESTEISTEN OPPILAIDEN PUKUHUONETILAT

LIIKUNTAESTEISEN HENKILÖKUNNAN PUKUHUONETILAT

170620
12.10.2021
RIIHIKALLION MONITOIMIKAMPUS
1 / 8500 / RIIHIKALLIO / TUUSULA
ESTEETTÖMYYSSUUNNITELMA
1:350
PAULIINA PESSI

Arsatek Oy
Possijärvenkatu 1
33 400 Tampere
Puh 010 832 8000
www.arsatek.fi
arkkitehtuuria@arsatek.fi

170620_Rakennus

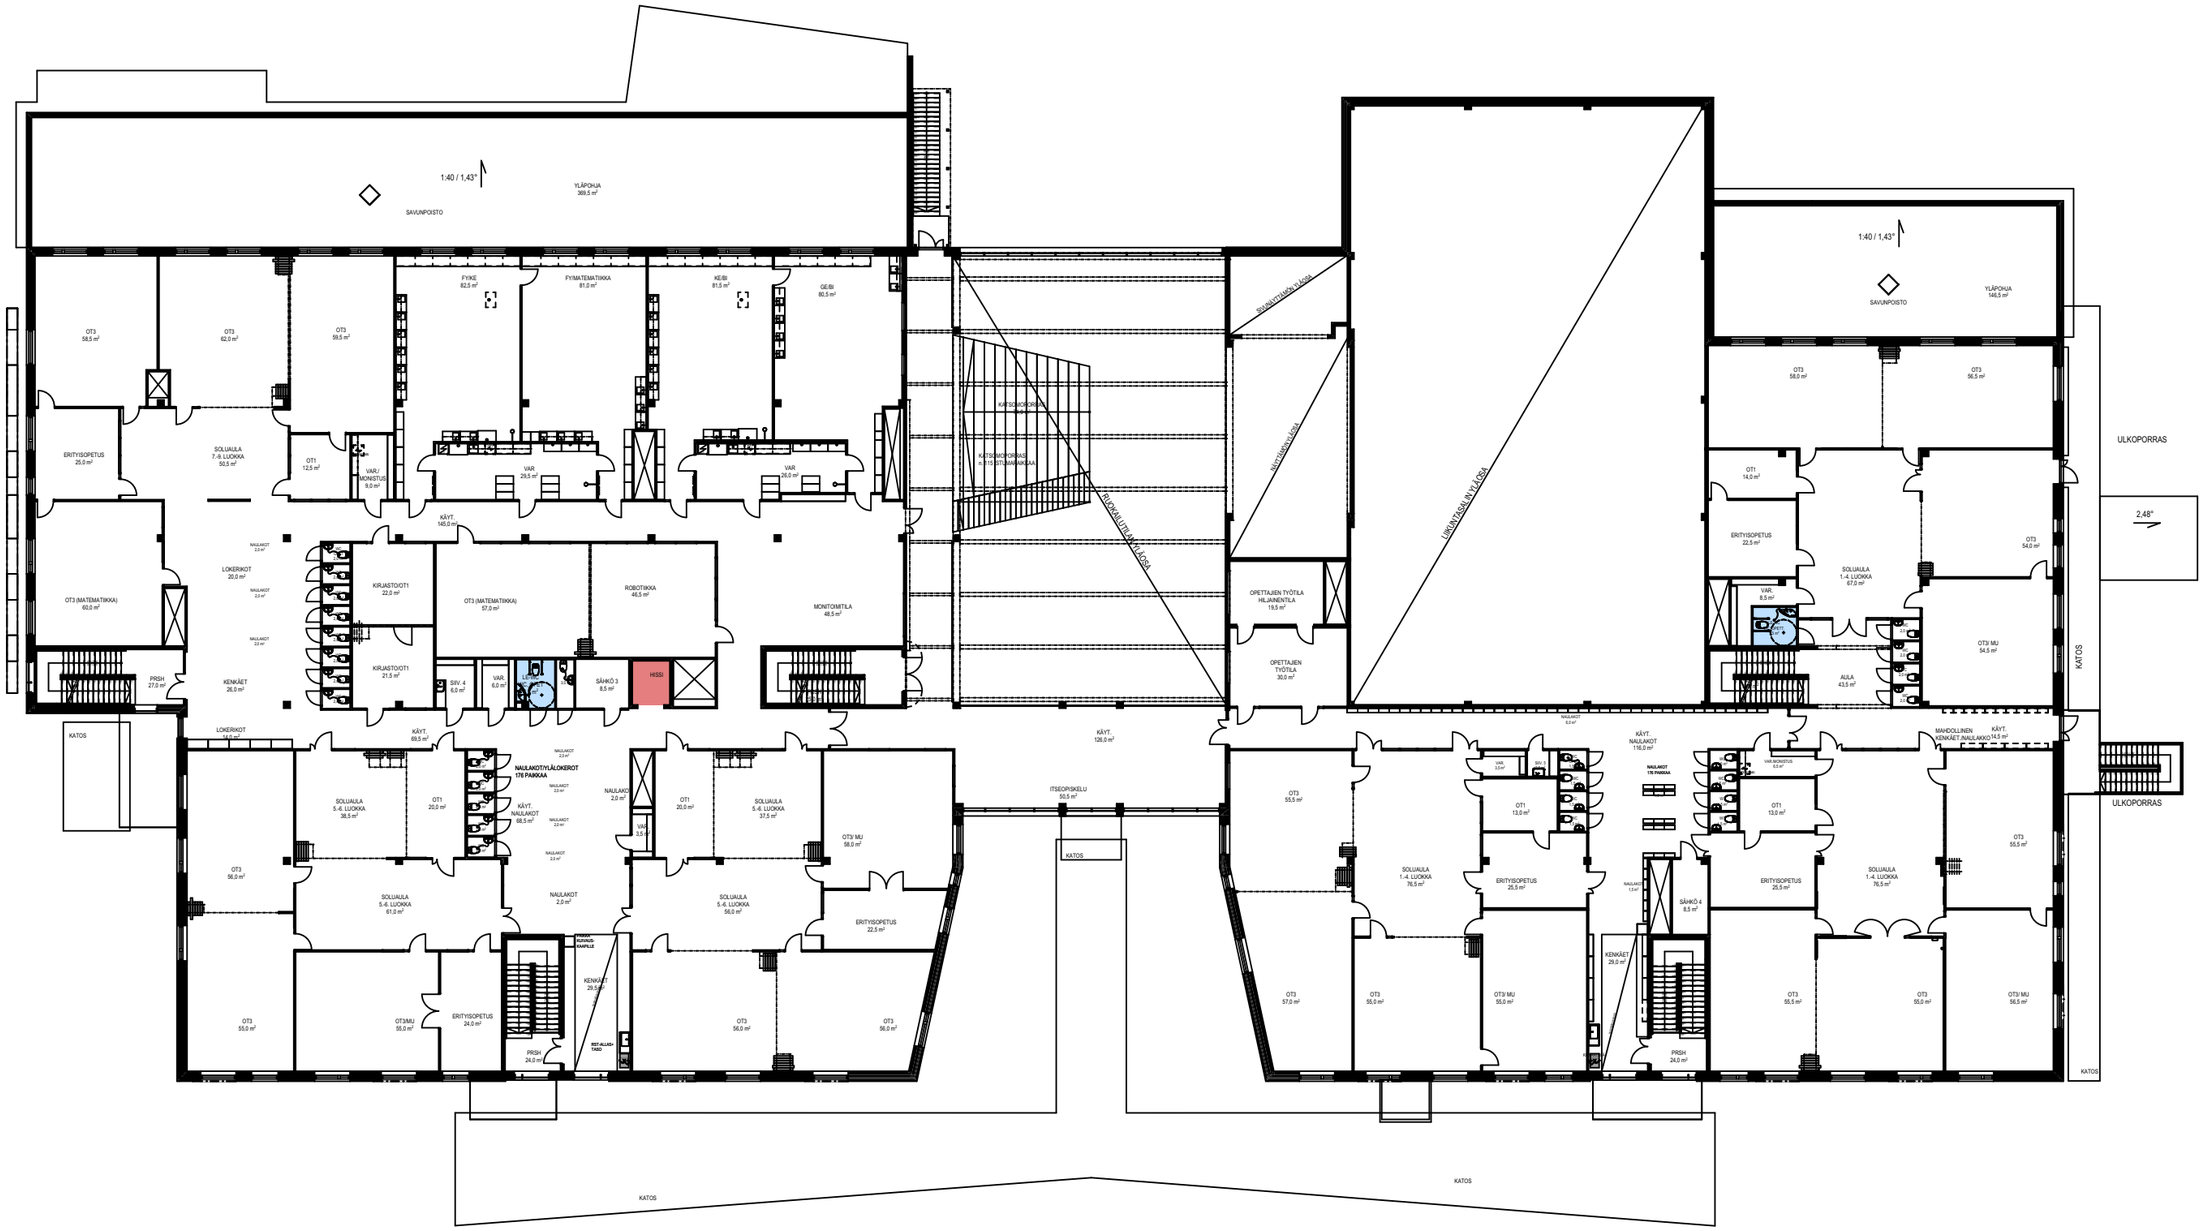

2. KERROS

INVA-WC

HISSI

LIIKUNTAESTEISTEN OPPILAIDEN
PUKUHUONETILAT

LIIKUNTAESTEISEN
HENKILÖKUNNAN PUKUHUONETILAT

170620
12.10.2021
RIIHIKALLION MONITOIMIKAMPUS
1 / 8500 / RIIHIKALLIO / TUUSULA
ESTEETTÖMYYSSUUNNITELMA
1:350
PAULIINA PESSI

Arsatek Oy
Possijärvenkatu 1
33 400 Tampere
Puh 010 832 8000
www.arsatek.fi
arkkitehtuuria@arsatek.fi

170620_Rakennus

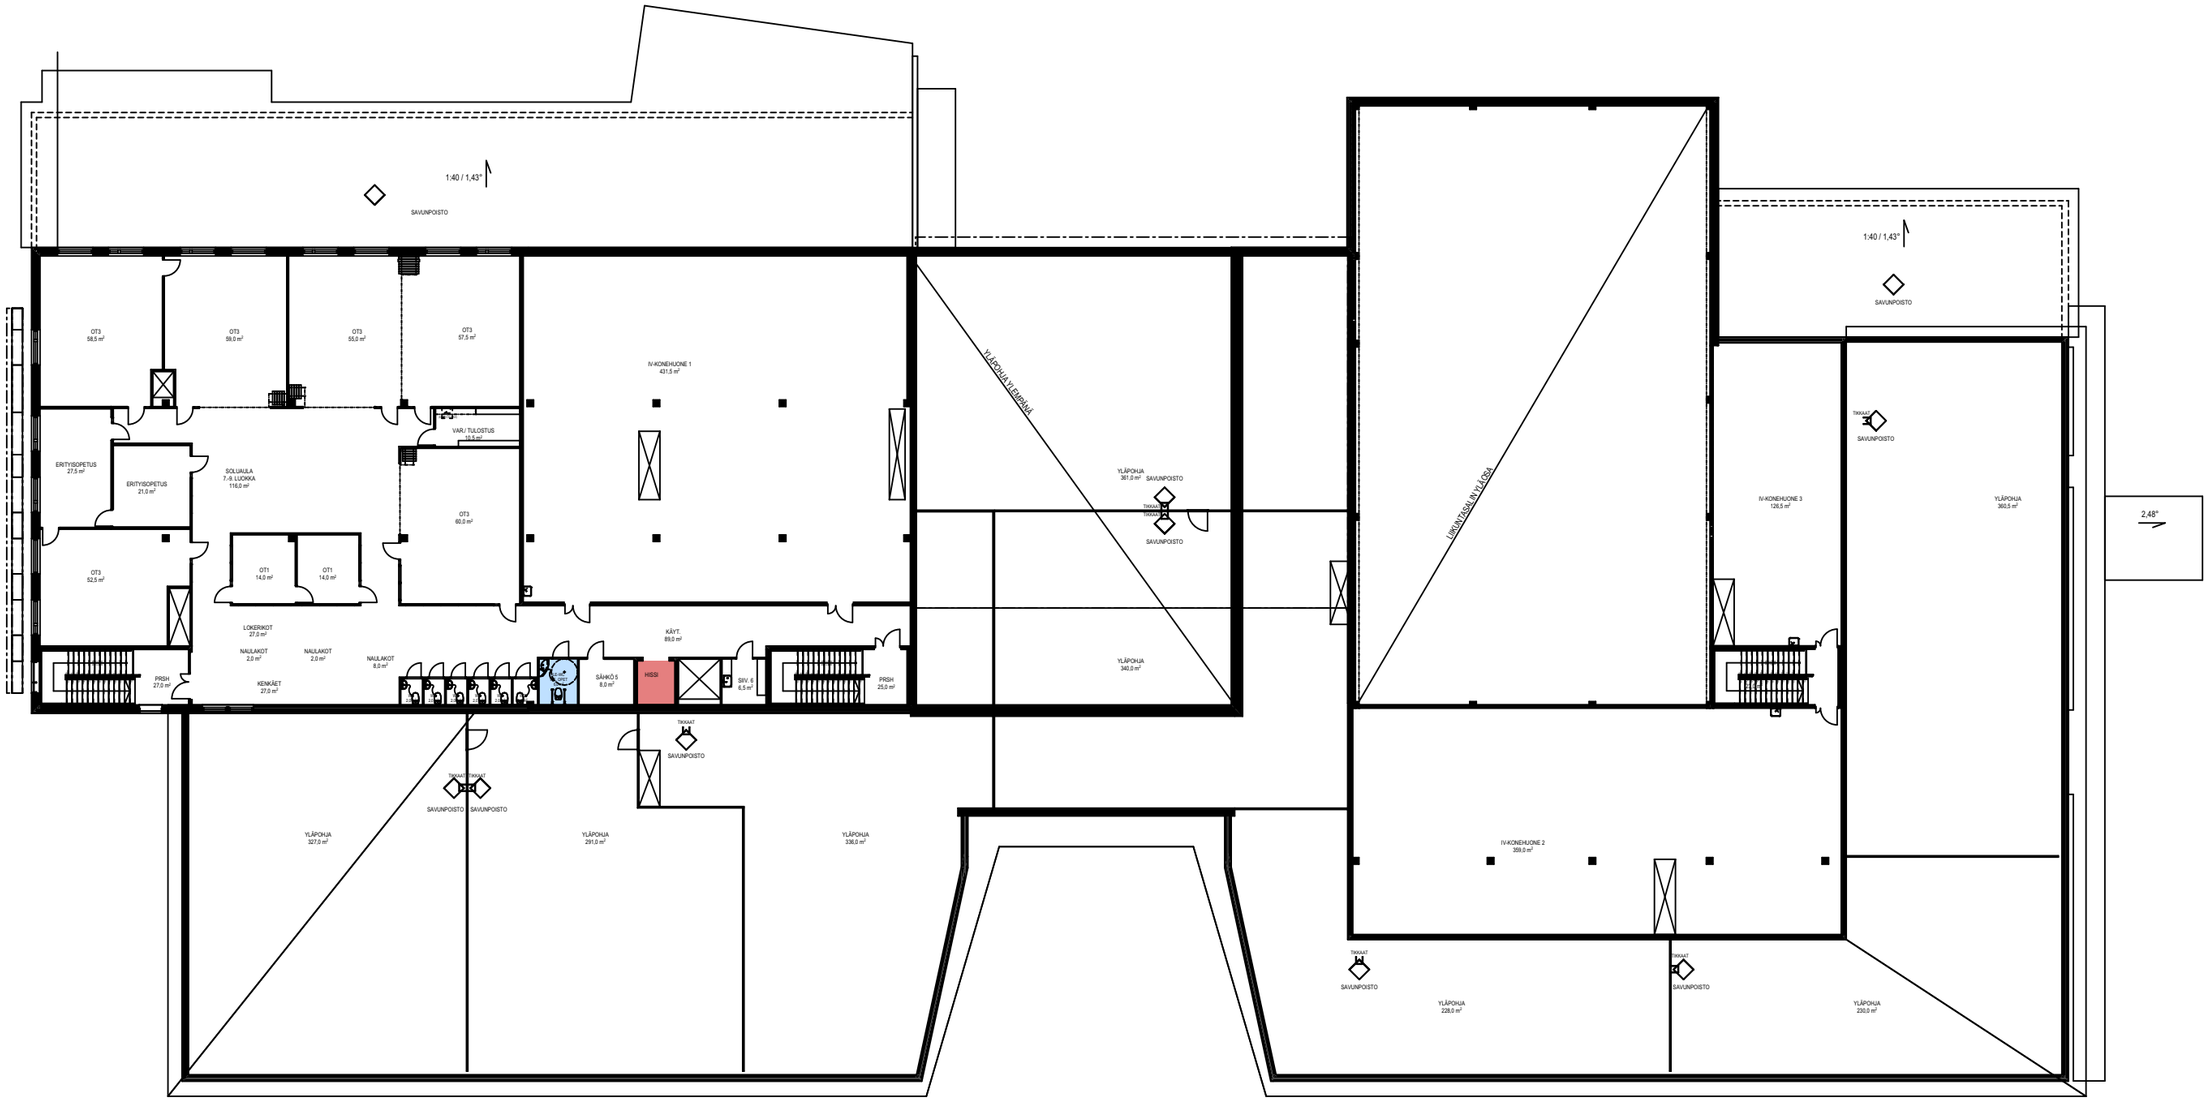

3. KERROS

INVA-WC

HISSI

LIIKUNTAESTEISTEN OPPILAIDEN PUKUHUONETILAT

LIIKUNTAESTEISEN HENKILÖKUNNAN PUKUHUONETILAT

170620
12.10.2021
RIIHIKALLION MONITOIMIKAMPUS
1 / 8500 / RIIHIKALLIO / TUUSULA
ESTEETTÖMYYSSUUNNITELMA
1:350
PAULIINA PESSI

Arsatek Oy
Possijärvenkatu 1
33 400 Tampere
Puh 010 832 8000
www.arsatek.fi
arkkitehtuuria@arsatek.fi