

TUUSULAN YLEISKAAVA 2040



KESKUSTAN YLEISSUUNNITELMA

TUUSULANJÄRVEN
VIRKISTYSKÄYTÖN
LISÄÄMINEN YS




RISTIKYDÖN YS

Yhteistyössä
Järvenpään ja
Keravan kanssa

TUOMALA III OYK
TARKISTUS

KOILLIS-
HYRYLÄN OYK

Hankkeen prioriteetti


-  Yleissuunnitelma, I-luokka
-  II-luokan hanke
-  III-luokan hanke

OYK = Osayleiskaava
YS = Yleissuunnitelma

0 500 1 000 Metriä


Hankkeen prioriteetti

- Kärkihanke
- II-luokan hanke
- III-luokan hanke

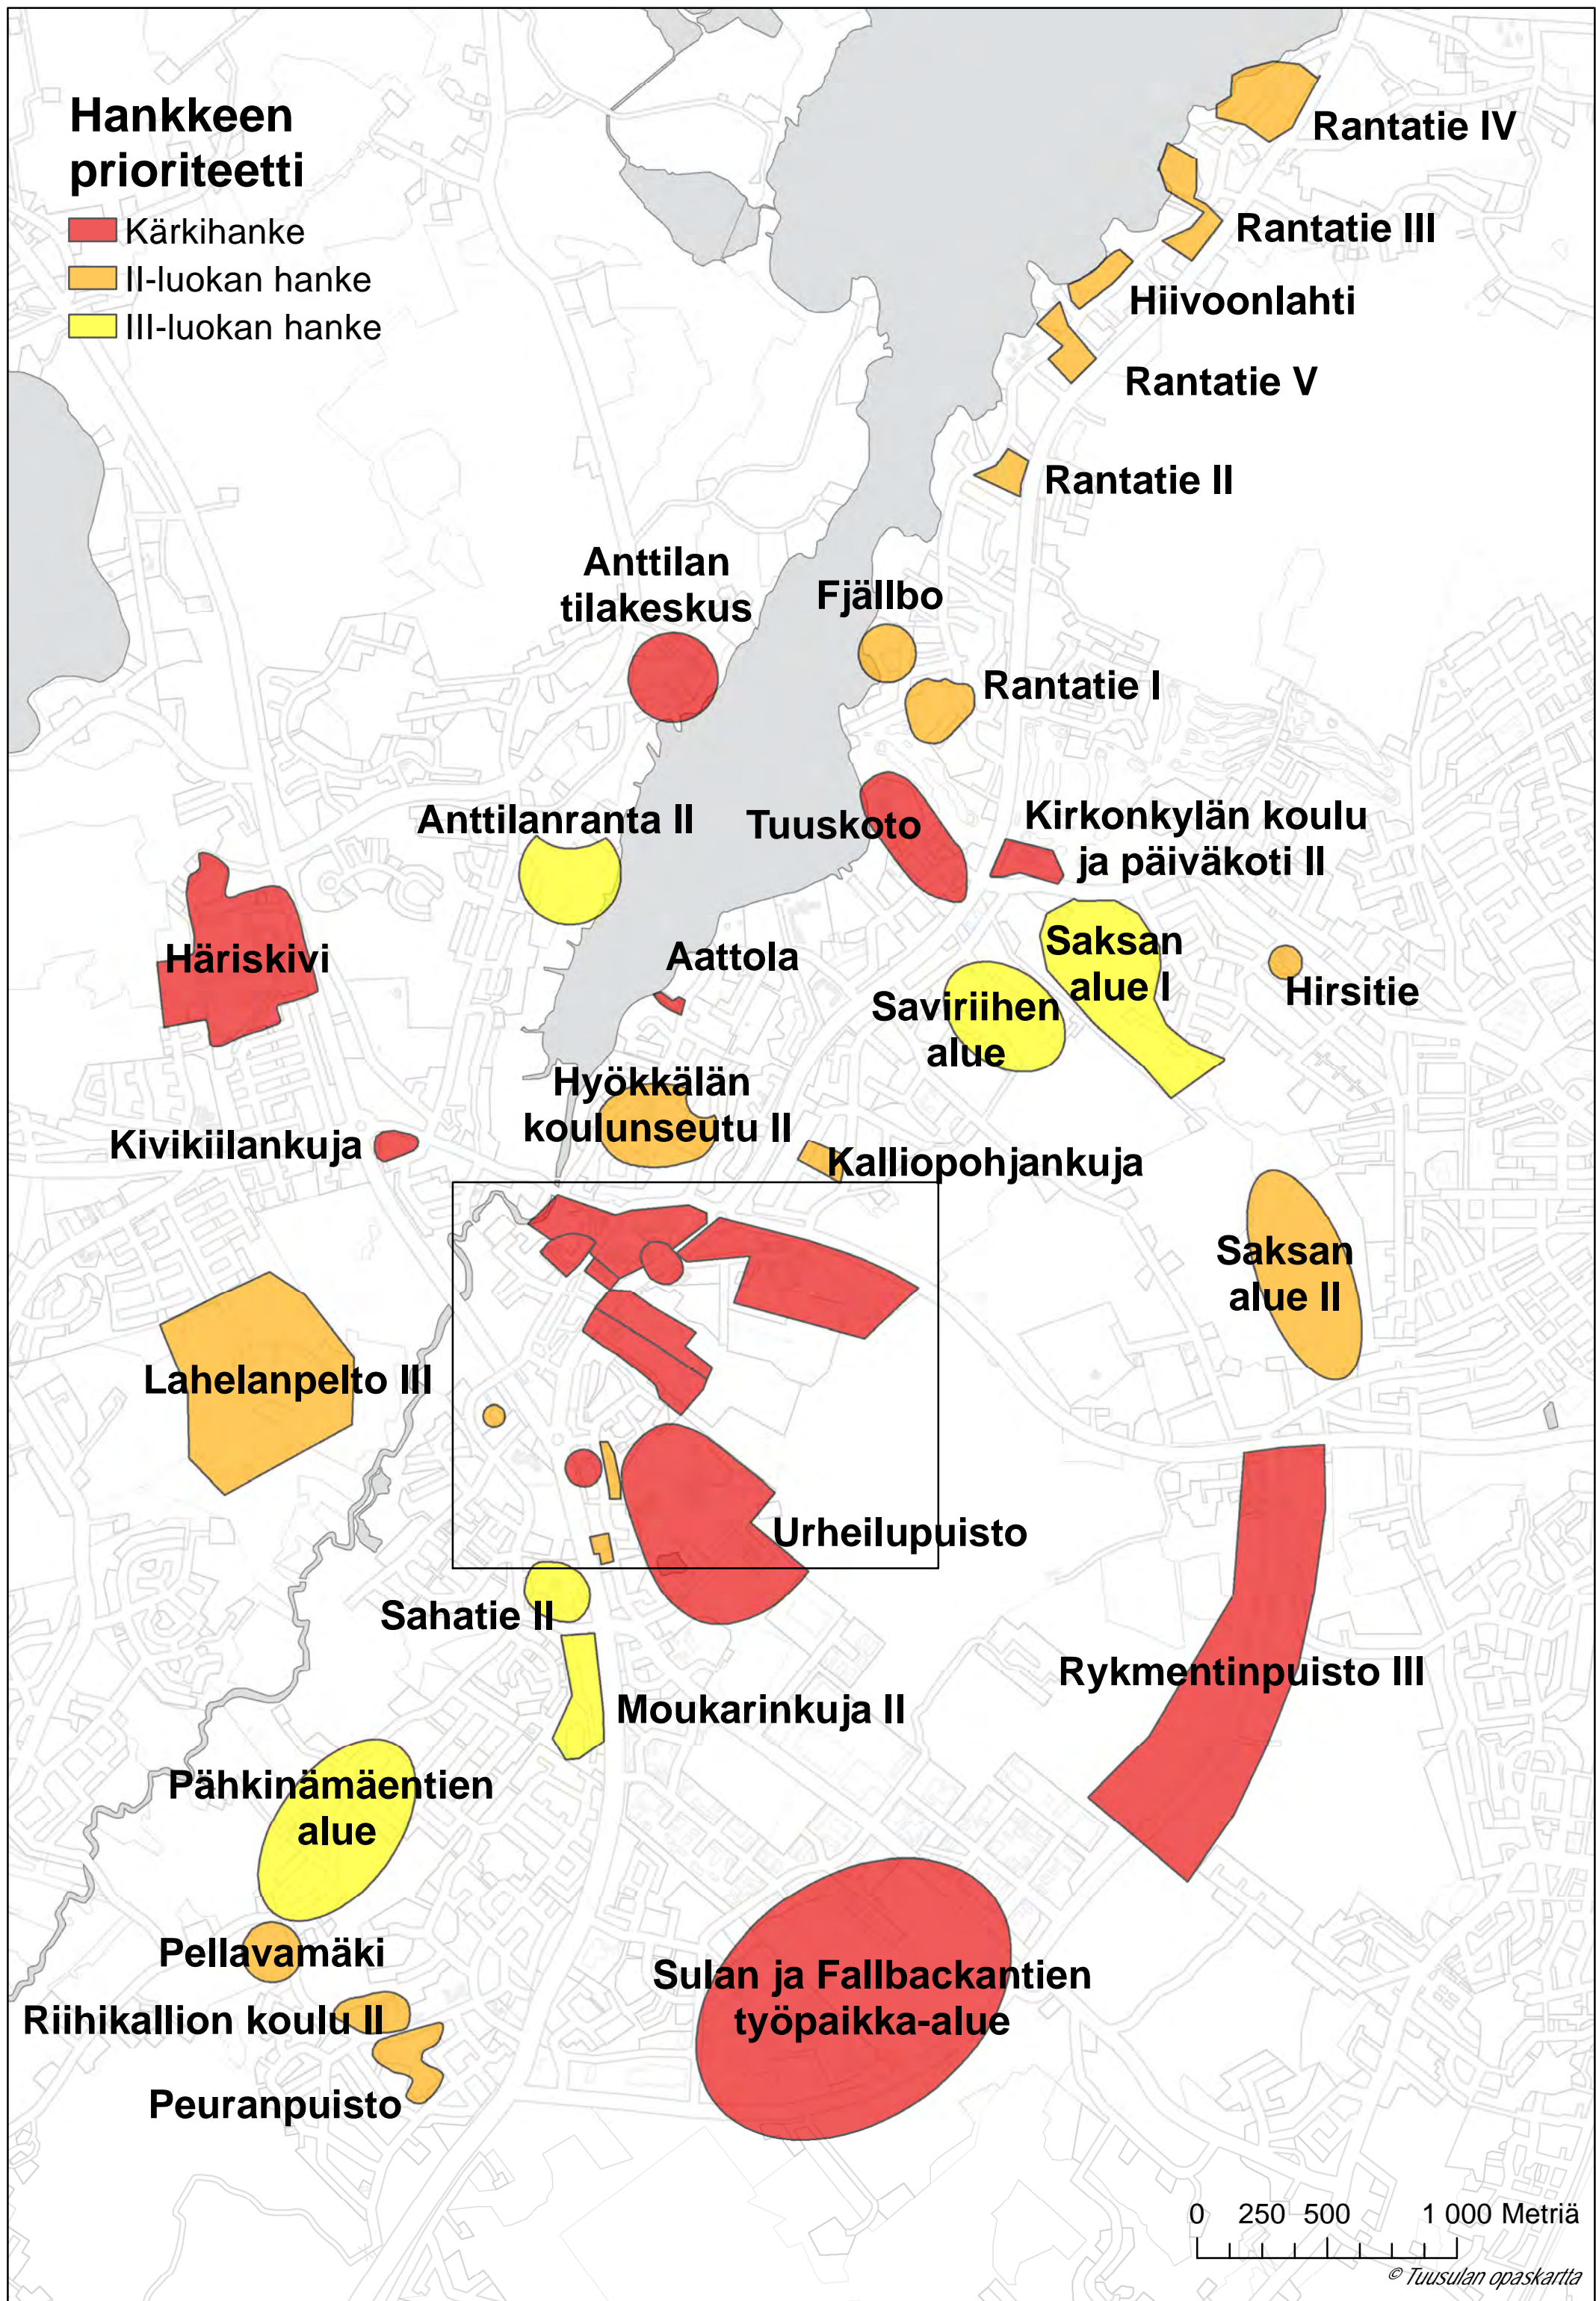

0 250 500 1 000 Metriä

HYRYLÄ

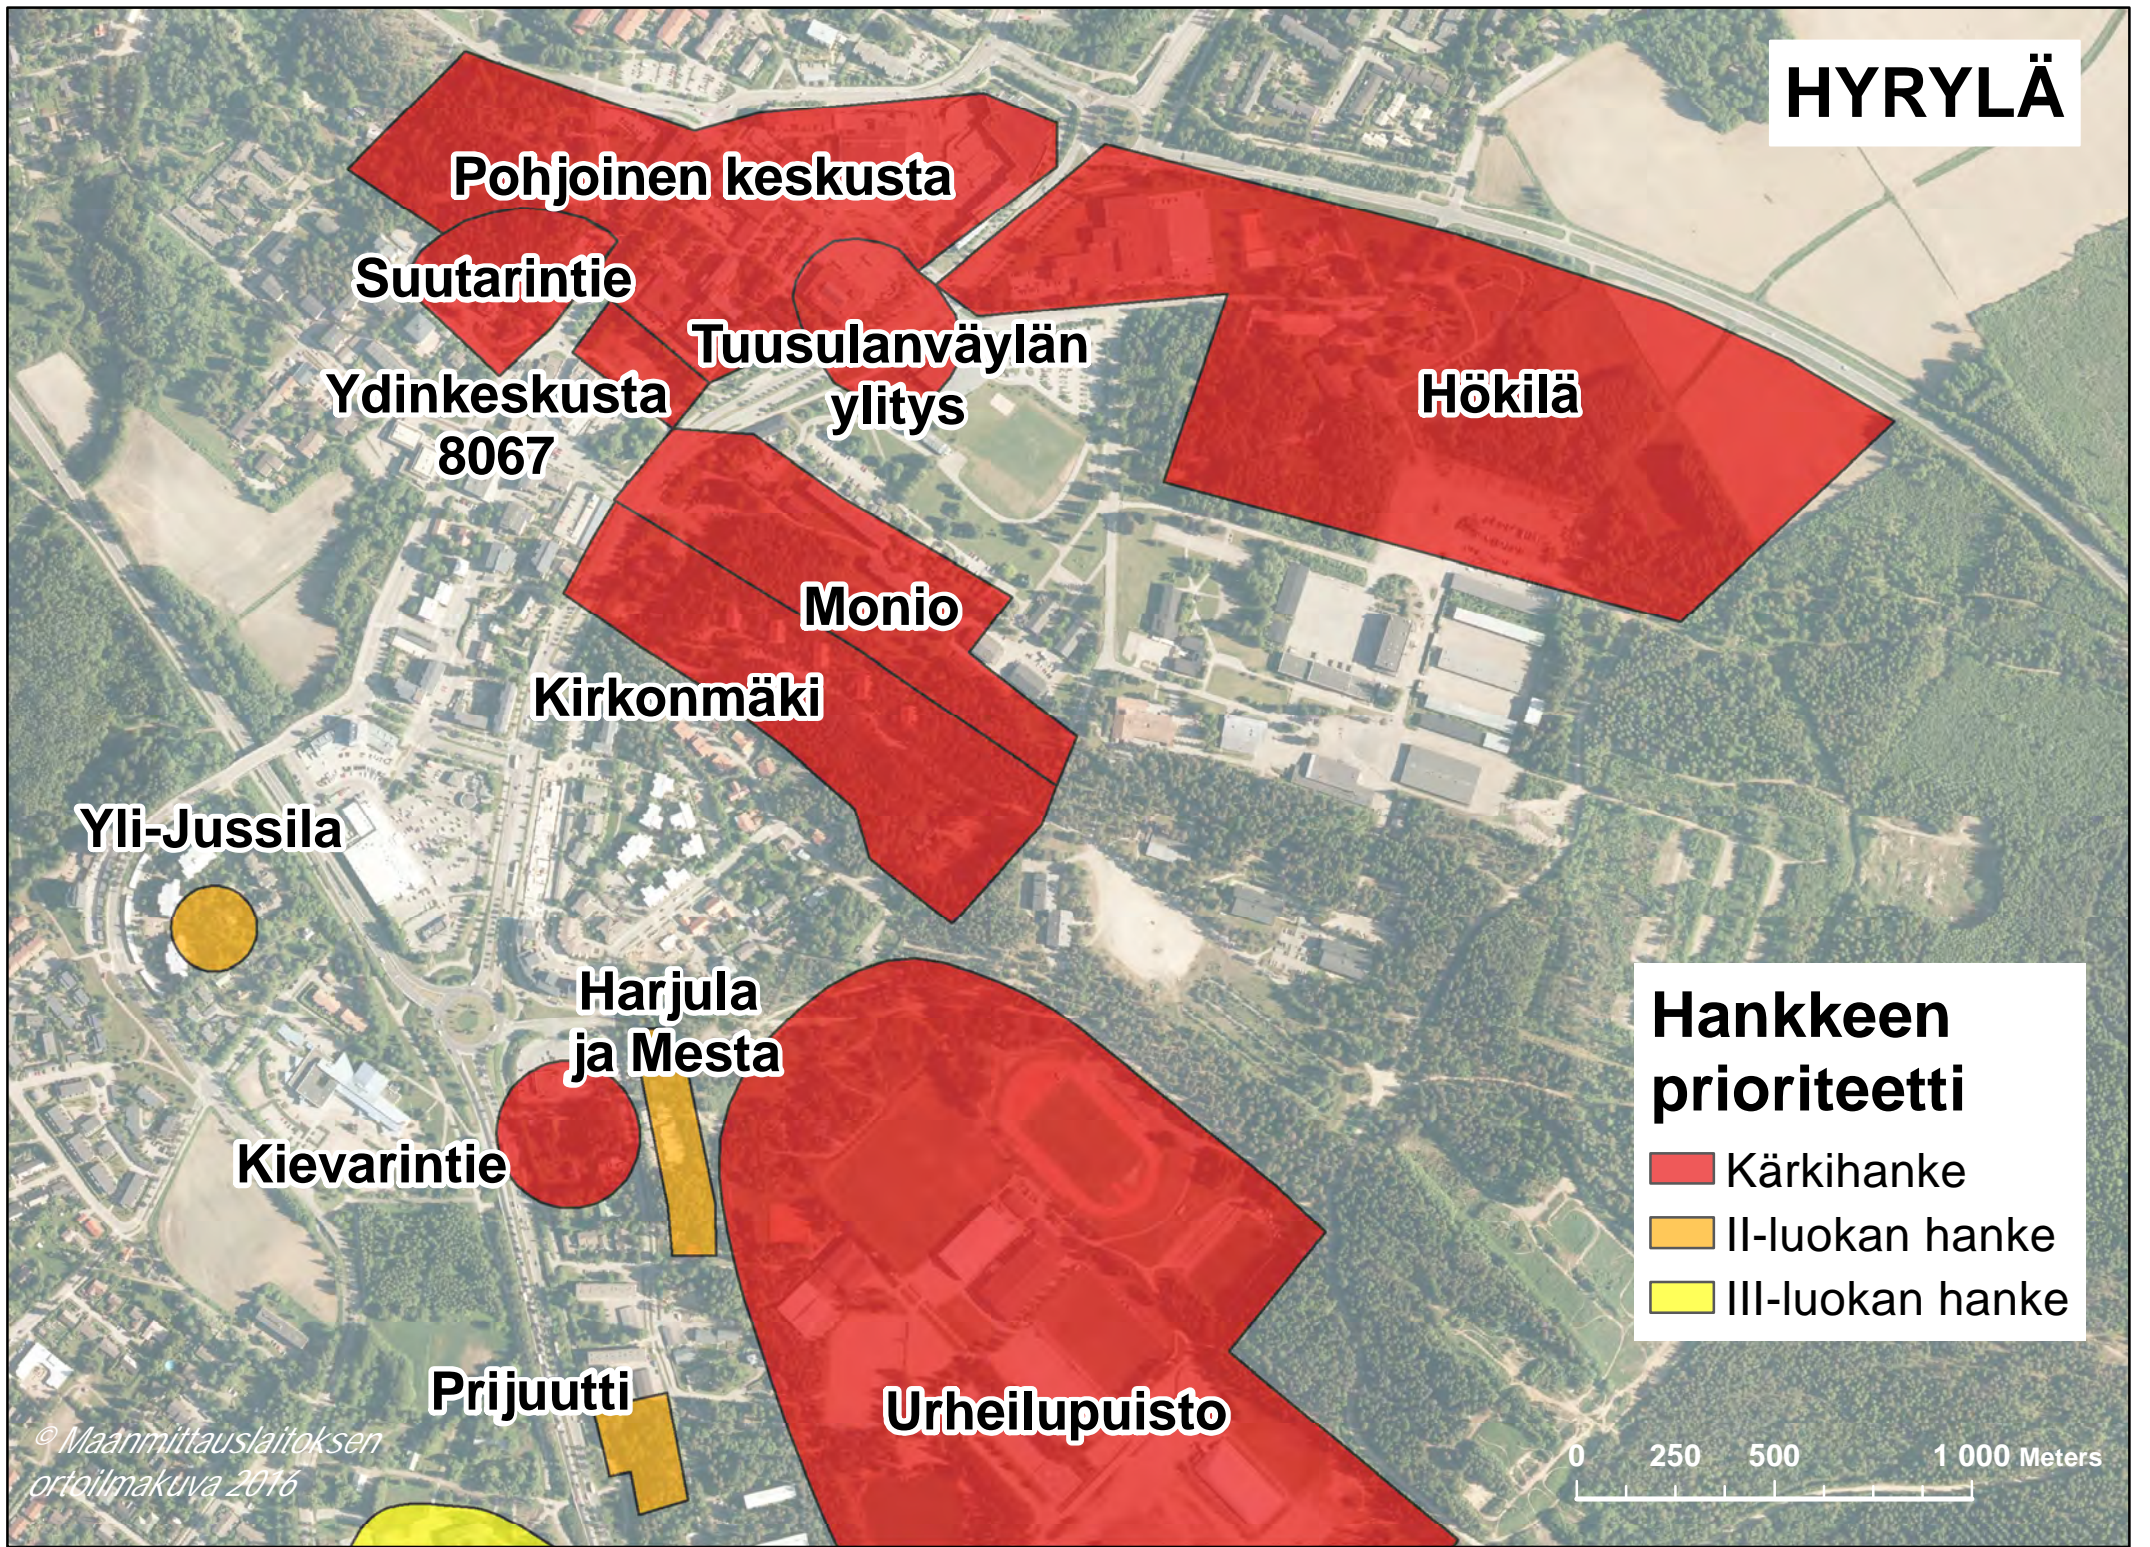

MAANTIEKYLÄ

