


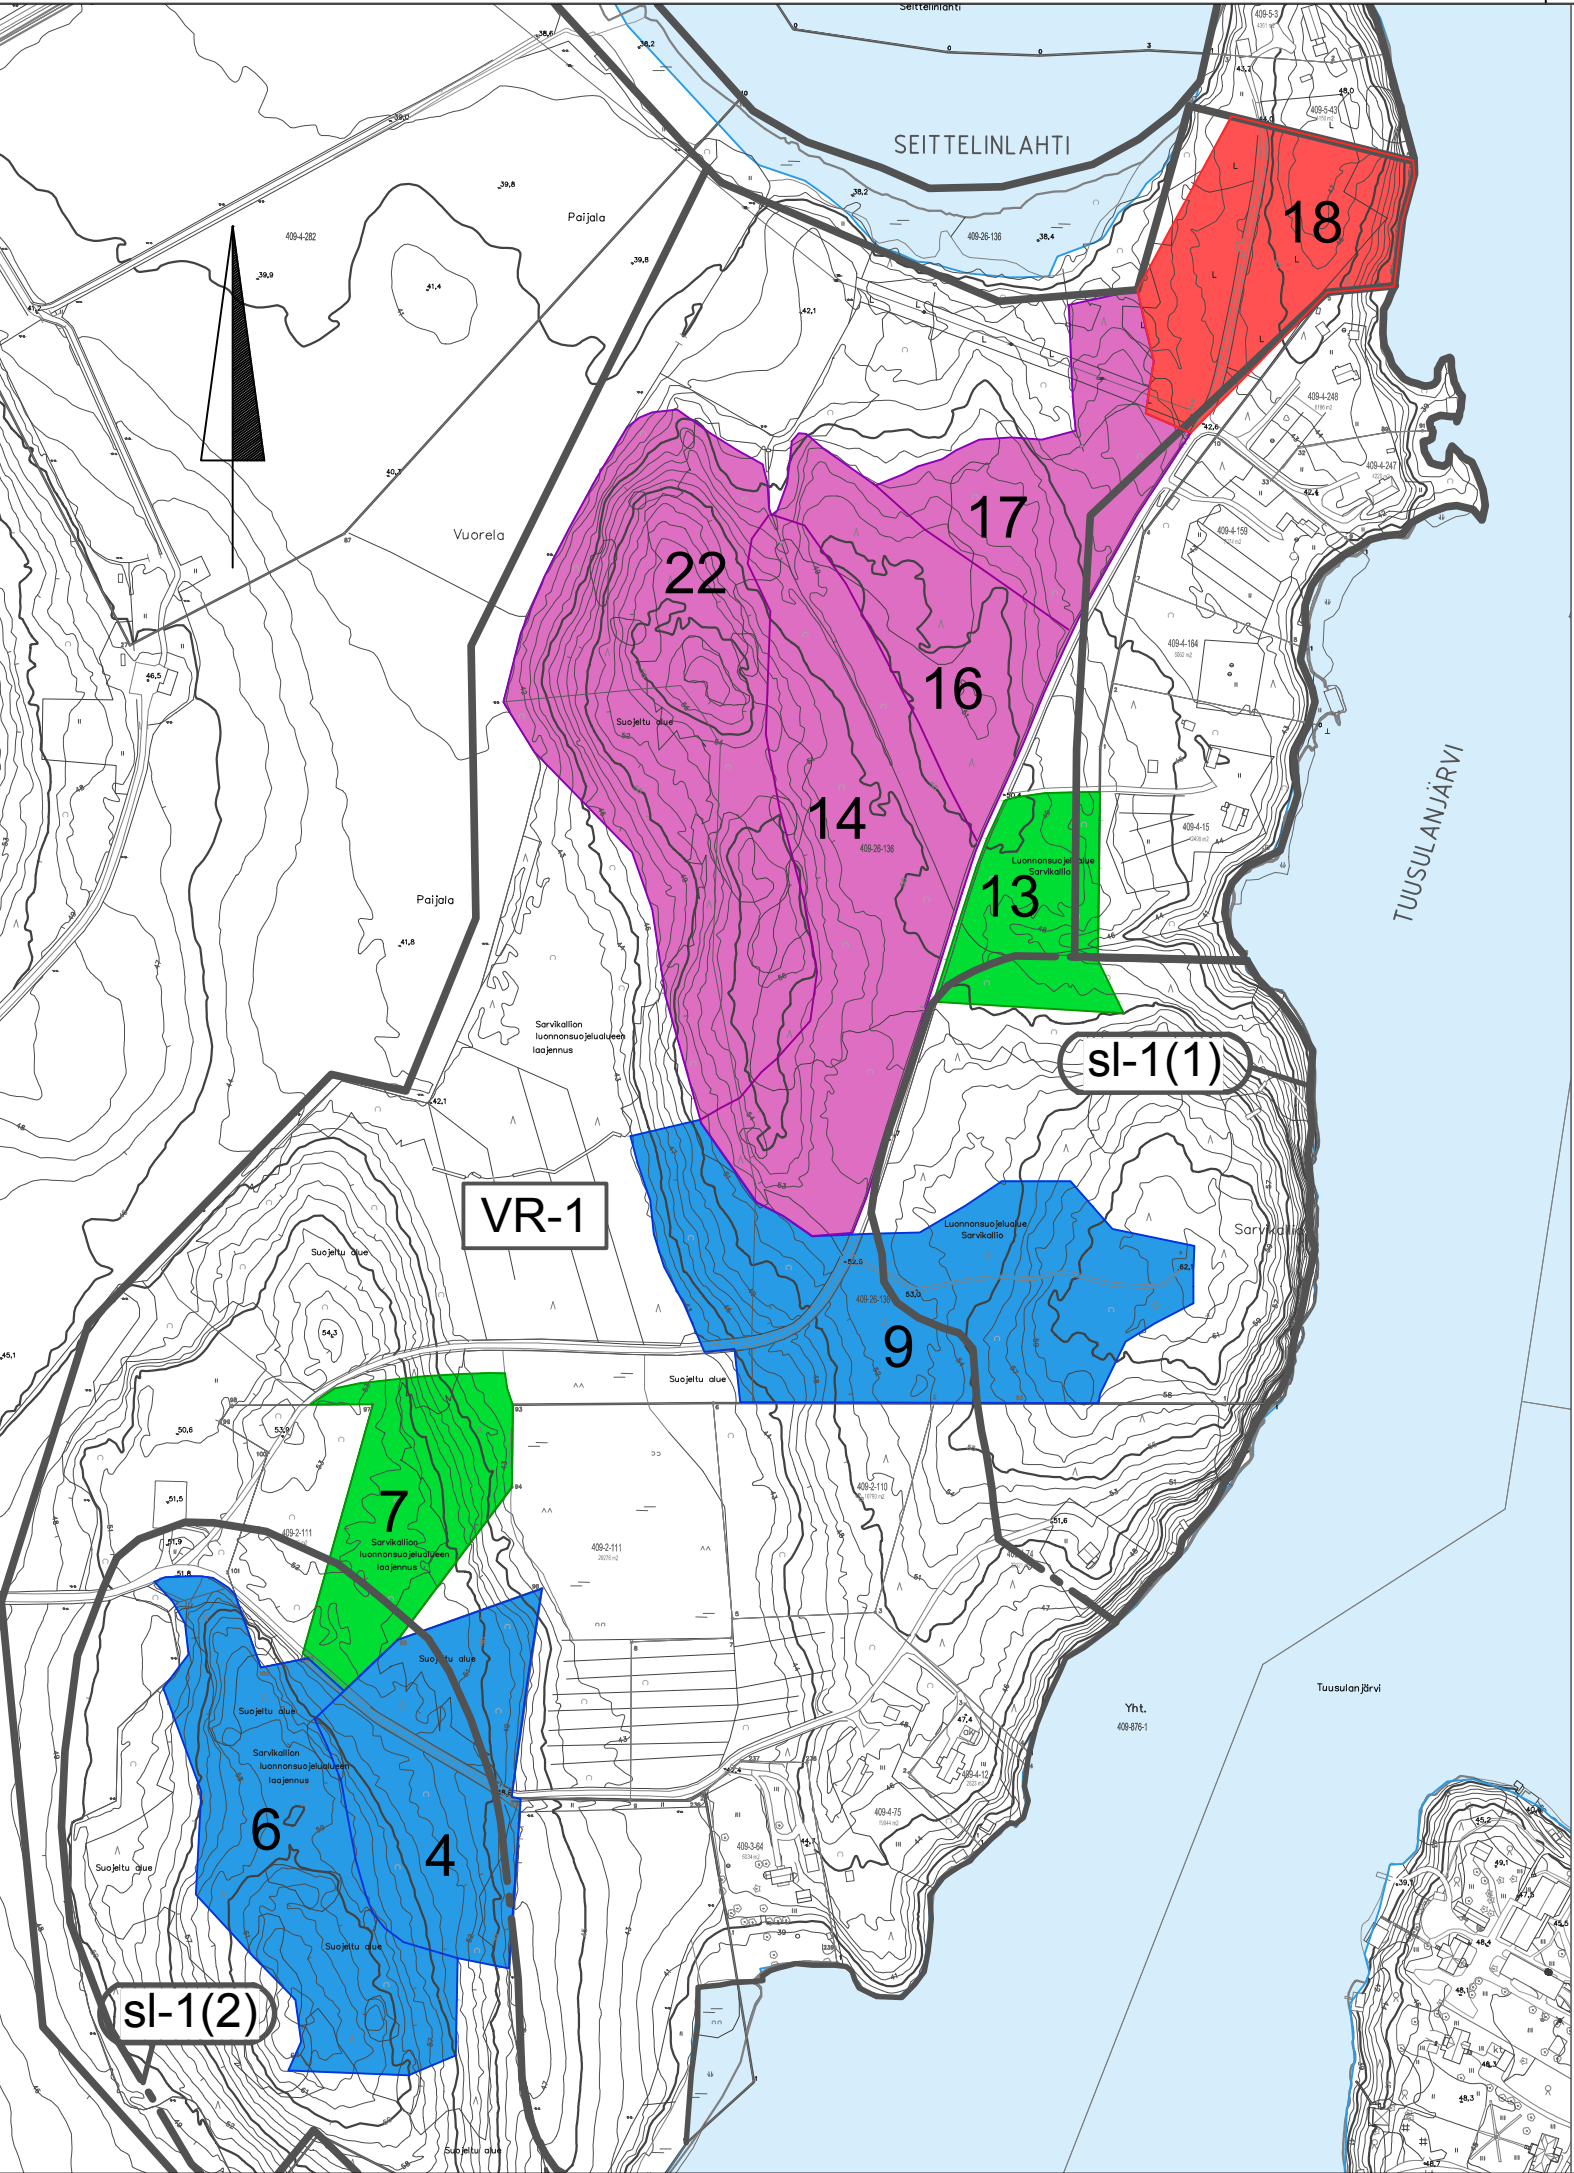

Kuvioiden rajausta on suuntaa antava

Kuviot 4, 6 ja 9
Tavoite: Metsärakenteen monipuolistaminen ja lehtipuuston suosiminen.

Kuvio 7
Tavoite: Lehtokasvillisuuden ja haavan kasvuolojen turvaaminen.

Kuvio 13
Tavoite: Lehtokasvillisuuden ja erityisesti pähkinäpensaan kasvuolojen turvaaminen ja parantaminen.

Kuvio 14
Tavoite: Lahopuun lisääminen ja metsän säilyttäminen lehtipuuvaltaisena.

Kuviot 16, 17 ja 22
Tavoite: Lahopuun lisääminen

Kuvio 18
Tavoite: Terttuseljan torjunta, vaahteran suosiminen.

Toimenpiteet kohdistuu kiinteistölle 409-26-136

VR-1

Retkeily- ja ulkoilualue
Alue varataan yleiseen retkeily- ja ulkoilutoimintaan sekä metsätalouteen. Alueella sallitaan retkeilyä ja ulkoilua tai muuta yleistä virkistystoimintaa palveleva rakentaminen ja rakentaminen alueella harjoitettavan maa- ja metsätalouden tarpeisiin siten, että rakentaminen soveltuu hyvin maisemakuvaan eikä merkittävästi vaikeuta alueen pääasiallista käyttötarkoitusta.
Alueella ei saa suorittaa kaivamis-, louhimis-, tasoittamis- tai täyttämistöitä, puiden kaatamista tai muuta näihin verrattavaa toimenpidettä ilman MRL 128 §:ssä tarkoitettua maisematyölupaa.

sl-1(1)

Alueen osa, joka on luonnonsuojelullisesti erityisen arvokas. Alueella on merkittäviä kauneusarvoja tai erikoisia luonnonesiintymiä. Aluetta pääasiallisen käyttötarkoituksen mukaan käytettäessä ja hoidettaessa on turvattava maiseman ja luonnon erityispiirteiden säilyminen. Alueella ei saa suorittaa kaivamis-, louhimis-, tasoittamis- tai täyttämistöitä, puiden kaatamista tai muuta näihin verrattavaa toimenpidettä ilman MRL 128 §:ssä tarkoitettua maisematyölupaa. Suluissa oleva numero viittaa kaavaselostuksessa olevaan luetteloon.



Tunn. Muutos		Muuttaja Päiväys	
Koordinaattijärjestelmä: ETRS-GK25		© Tuusulan kunta, kartta- ja paikkatieto/	
Korkeusjärjestelmä: N2000			
Kylä 13 RUSKELA	Tontti/R-nro	Alustava nähtävillä olo Tekn. ltk hyv.	§
Rakennustoimenpide PUUSTON HARVENNUS		Virallinen nähtävillä olo Tekn. ltk hyv.	§
Rakennuskohteen nimi ja osoite SARVIKALLION LUONNONHOITO-TOIMENPITEET		Piirustuslaji VIHERSUUNNITELMA	
		Piirustuksen sisältö ASEMAPIIRUSTUS	Mittakaavat 1:4000
 TUUSULAN KUNTA Kunnallistekniikan suunnittelu			
Pvm 12.11.2024	Piirt. APa	Suunn. TWe	Tark. Terhi Wermundsens/MMT