

- KM** Kaupallisten palvelujen alue, jolle saa sijoittaa vähittäiskaupan suuryksikön.
- KMTP** Kaupallisten palvelujen ja toimitilojen alue.
- TP** Työpaikka-alue.
- T** Tuotannon, varastoinnin ja logistiikan alue.
- TY** Teollisuuden ja varastoinnin alue, jolla ympäristö asettaa toiminnalle erityisiä vaatimuksia.

- ET** Yhdyskuntateknisen huollon alue.
- EV** Suojaviheralue.
- LL** Liikennealue.
- LL** Lentoliikenteen alue.
- Selvitysalue
- Selvitysalue, ohjeellinen. Alueen maankäyttö suunnitellaan erikseen.

- Suunnittelualan raja, 3 m.
- Katualue.
- ◄-----► Yhteystarve / alueen sisäinen yhteys.
- ra Raitiotien tilavaraus.
- hule Ohjeellinen hulevesien johtamisreitti.

- (pv)— Pohjaveden muodostumisalueen raja.
- (sv)— Vedenottamon lähisuojavyöhyke.
- (pa)— Päijätuntunnelin suojavyöhyke.
- (o)— Voimalinja.
- (o)— Suunniteltu voimalinja.
- (sm) Muinaisjäännös.

Tuusulan kunta


Focus

YLEISSUUNNITELMA

10. kunnanosa, Ruotsinkylä

EHDOTUS

1:10 000

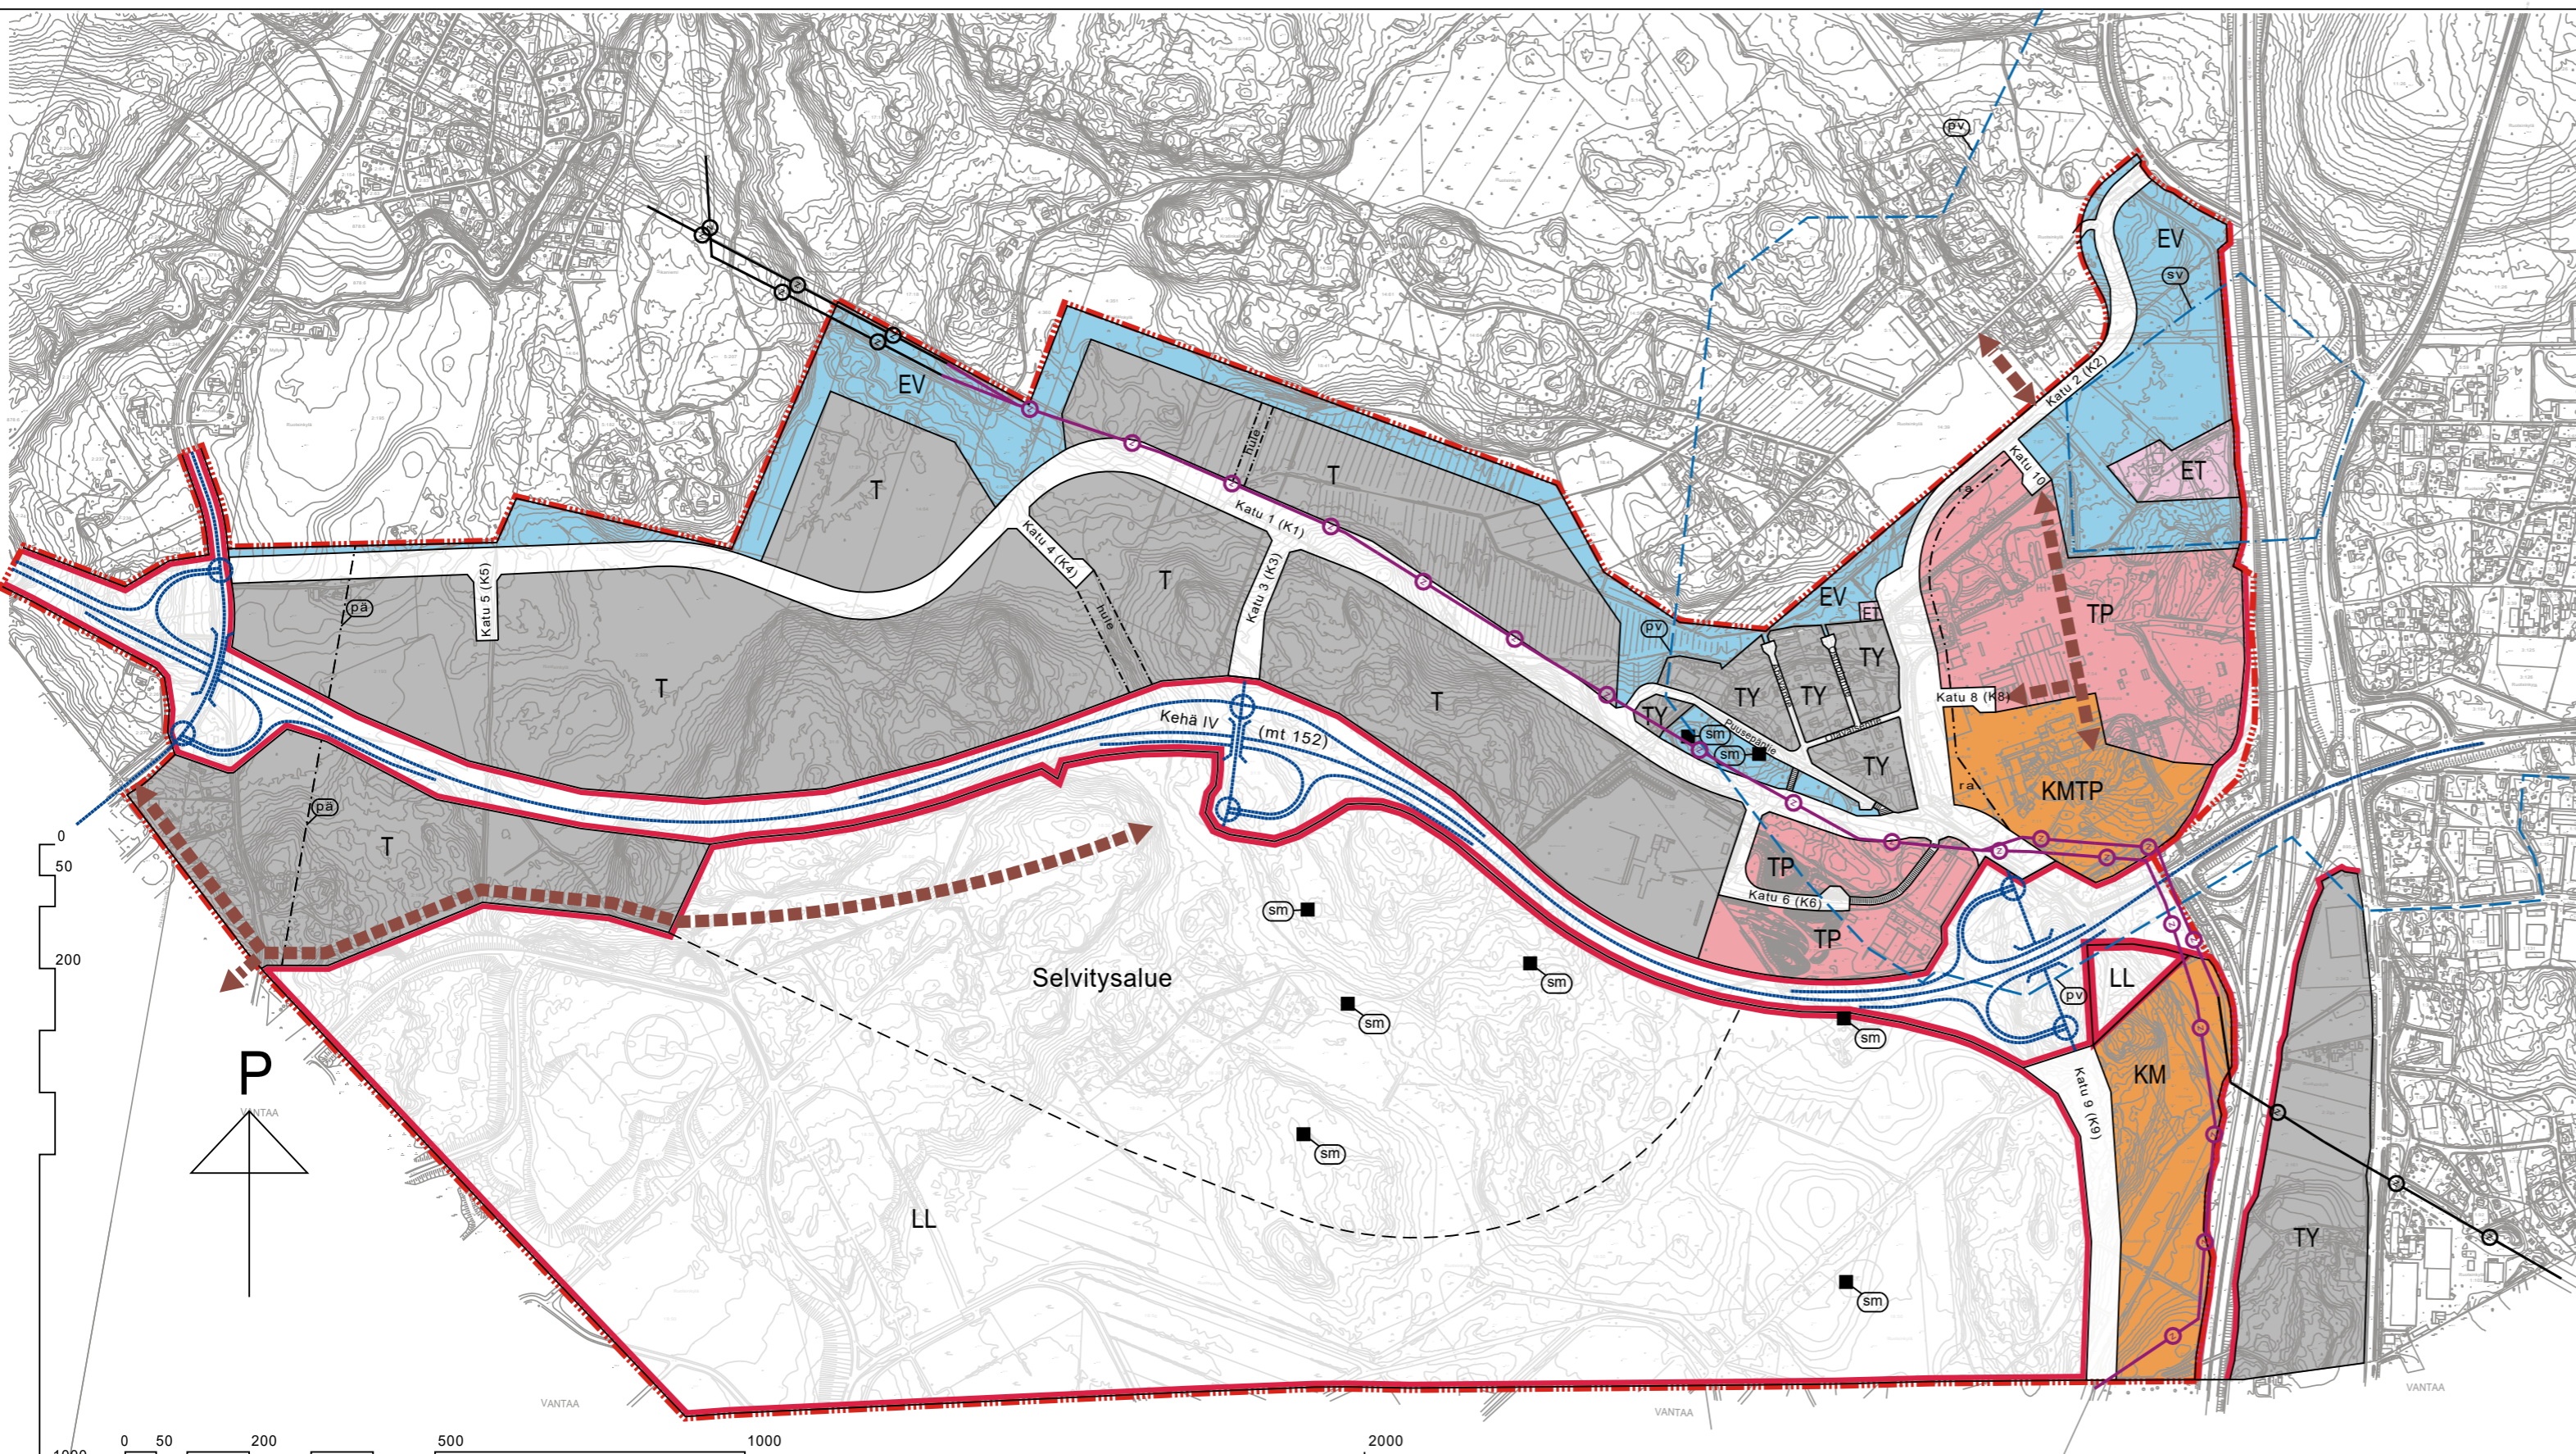

KKL	18.5.2022
Luonnos nähtävillä	26.5.-30.6.2022
KKL	
KH	
Ehdotus nähtävillä	
KKL	
KH	

Tuusulassa 19.4.2023

Kasvun ja ympäristön toimialue
Anne Olkkola, kaavoituspäällikkö
Petteri Puputti, projektipäällikkö

versiopäiväys 23.3., 11.4.2023

Sweco, maankäyttö
Sanukka Lehtiö
Kaavoitusarkkitehti SAFA, YKS-446

