


29.11.2024 12:58:28

# Kadunpitosopimus, Linjatie, sopimusalue

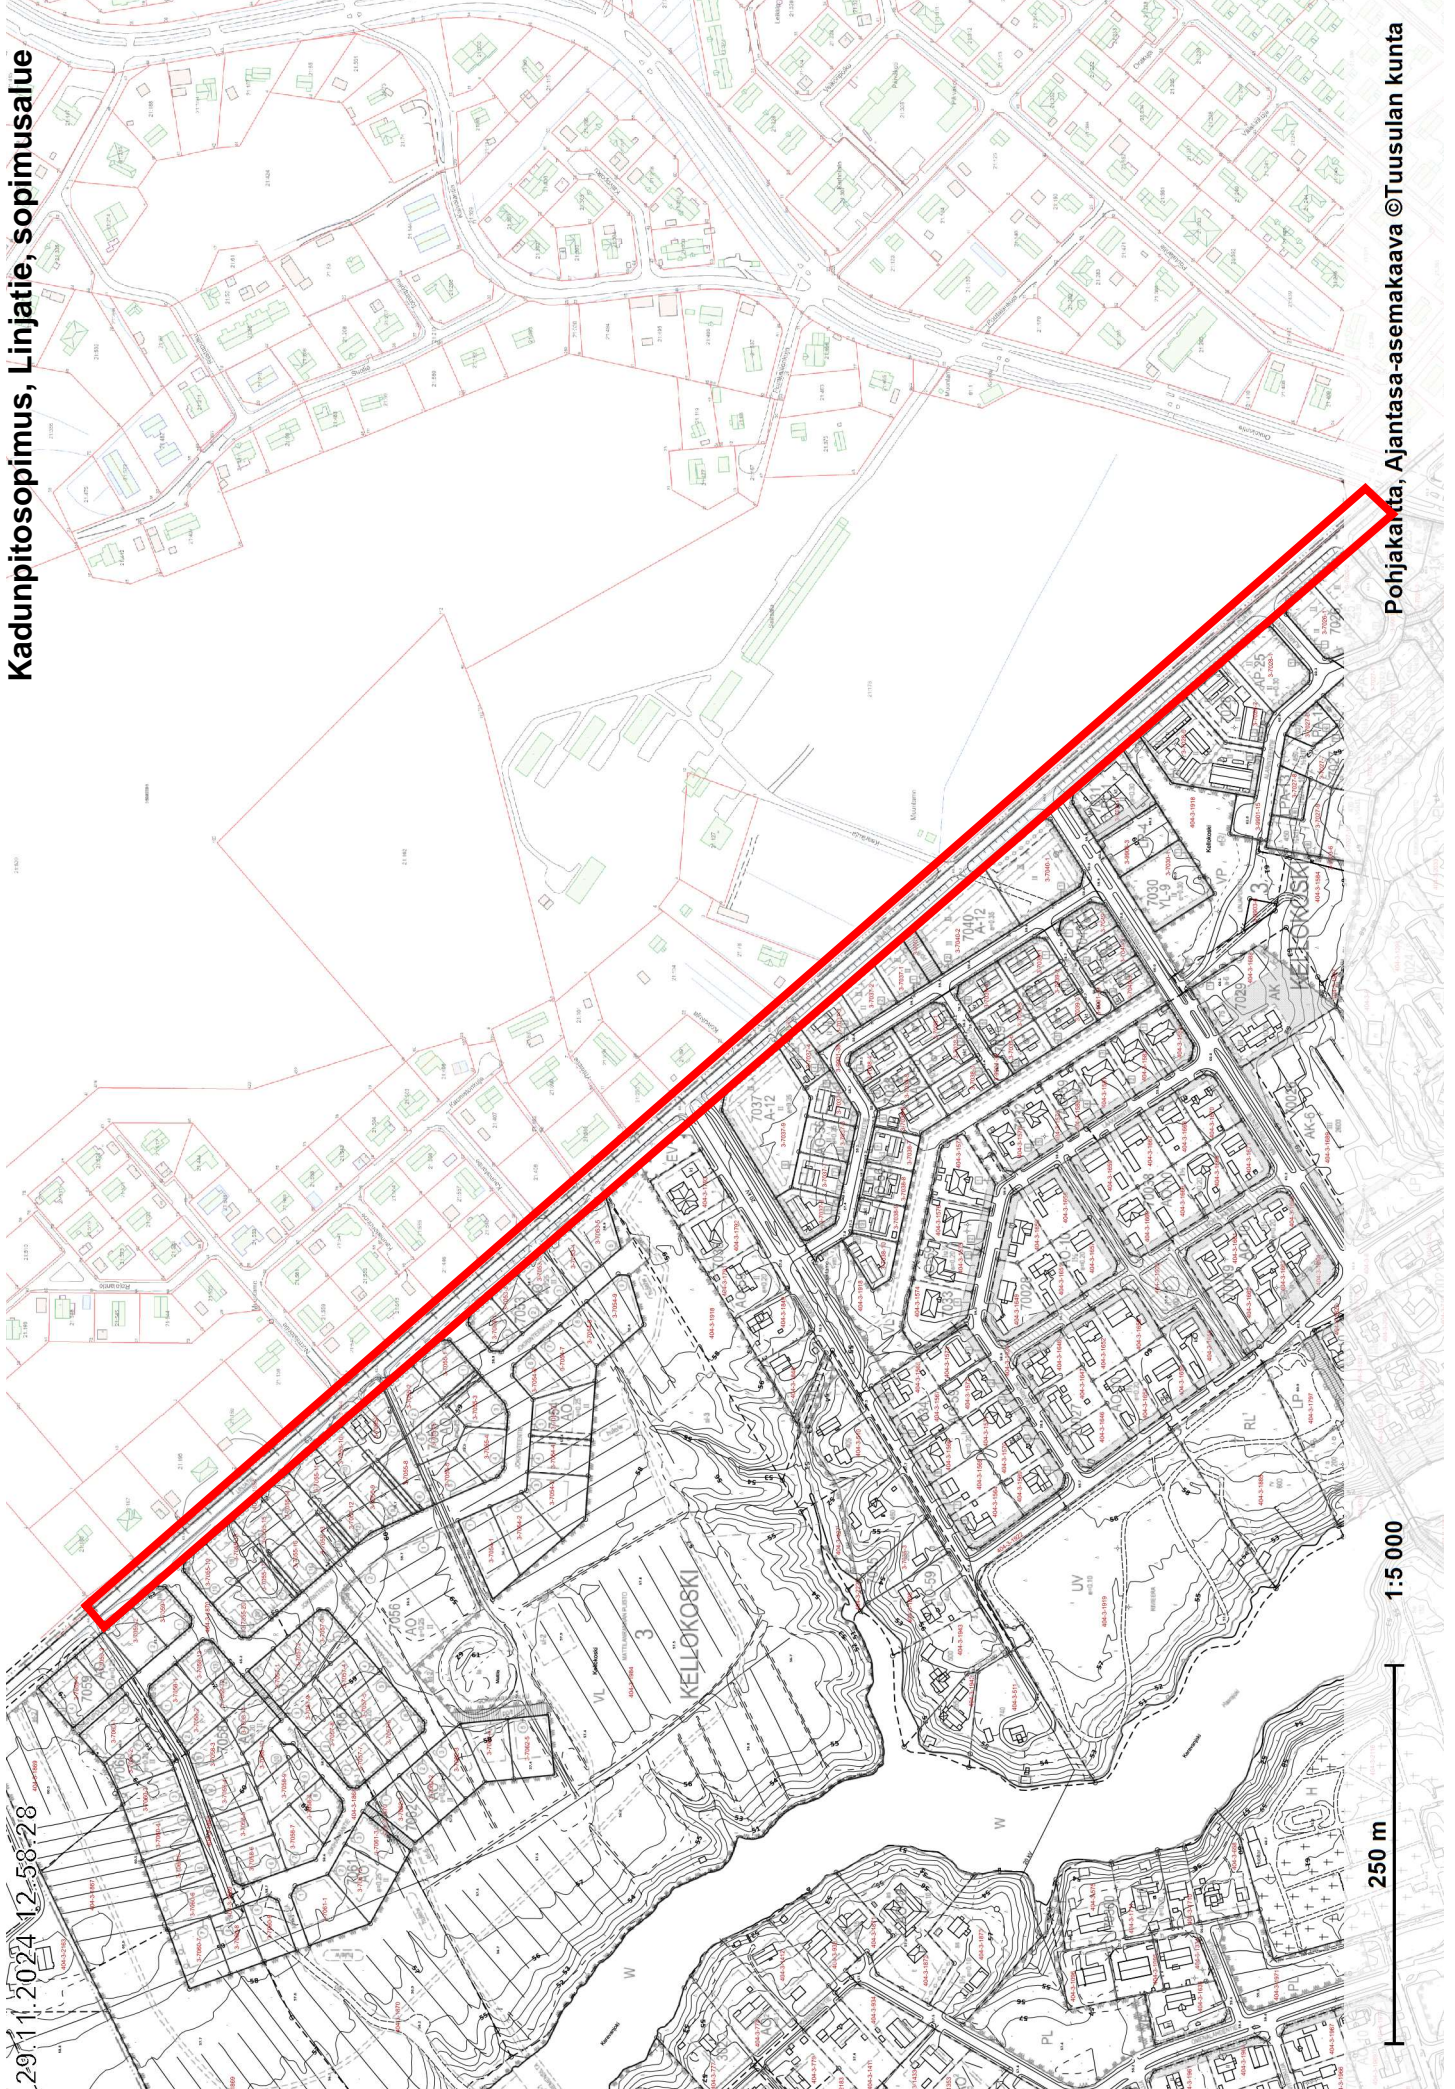

250 m

1:5 000

Pohjakartta, Ajantasa-asemakaava ©Tuusulan kunta