


Viro, masto (putkiristikkopylväs) h = 30 m
(mastossa ei haruksia)

z = n. +60 m (maanpinnan korkeus merenpinnasta, korkeusjärjestelmä N2000)

maston keskipisteen koordinaatit:

ETRS-GK25
N / p 6 700 586
E / i 25 504 405

ETRS-TM35FIN
N / p 6 699 444
E / i 394 266

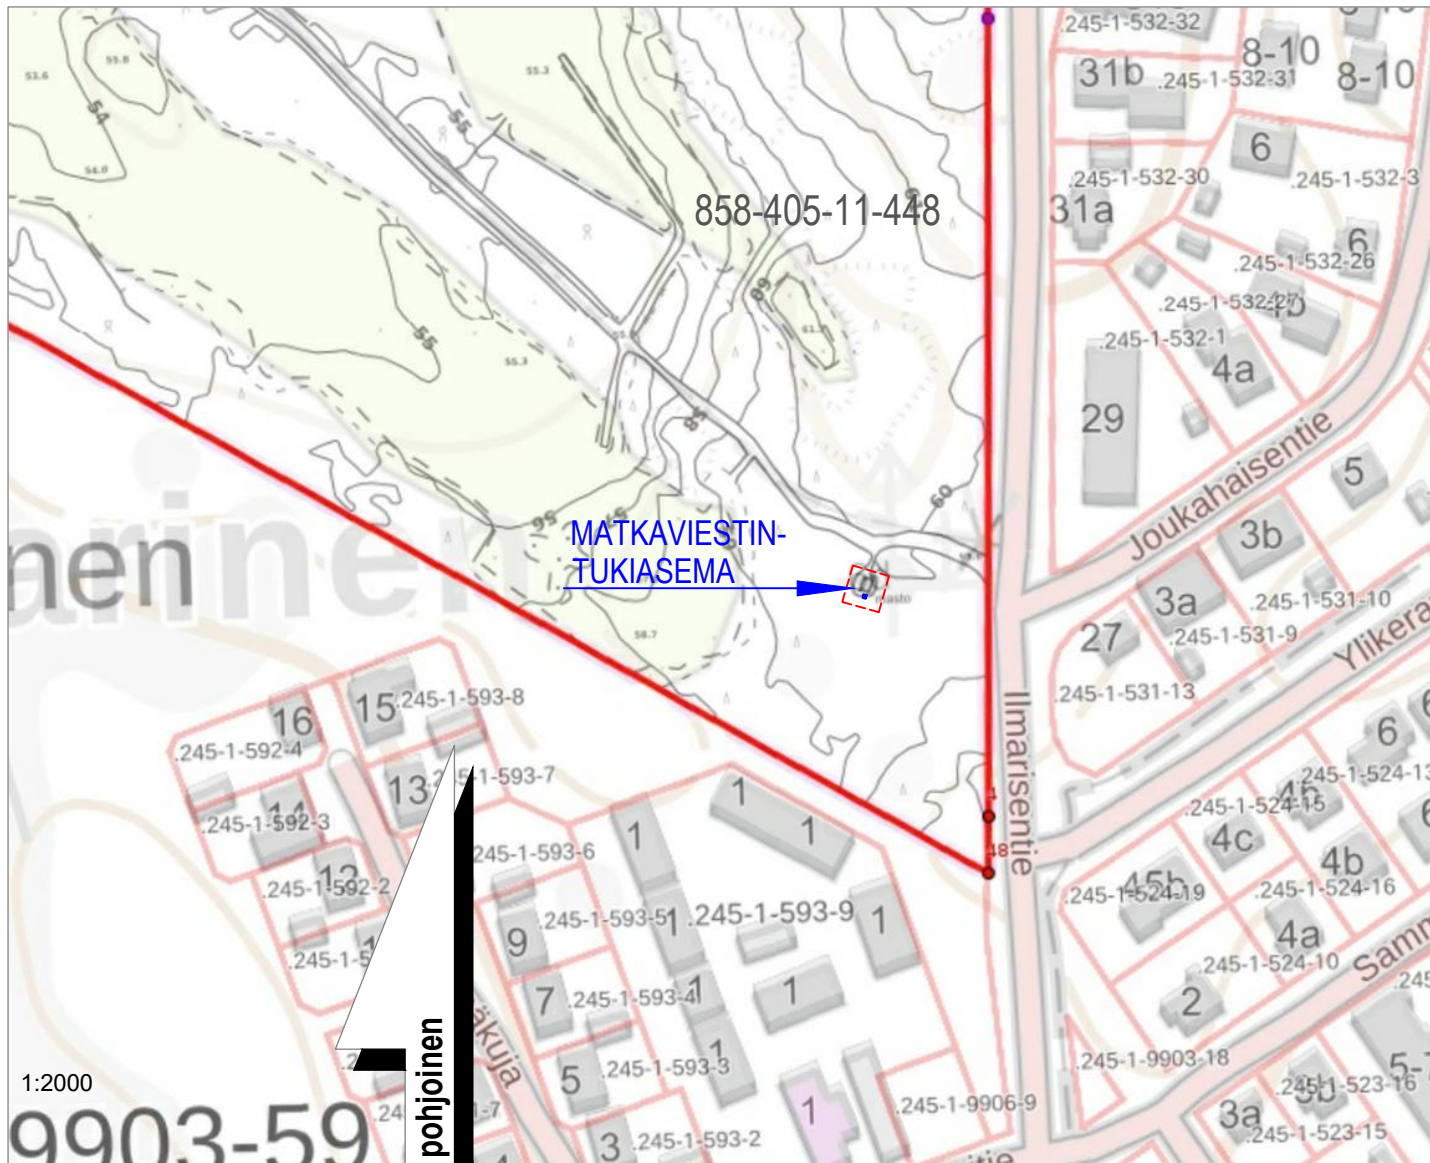

Matkaviestintukiasema asemakaava no 3163 VU-3-alueella (urheilu- ja virkistyspalvelualue)

K.osa/Kylä 858-405	Kortt./Tila 11 / RAJAMAA	Tontti/Rn:o 448	Viranomaisen merkintöjä varten	
Rakennustoimenpide (OLEVA) UUDISRAKENNUS / ERILLISLAITE	Piirustuslaji PÄÄPIIRUSTUS	No 1	Korkeus- ja koord. järjestelmä N2000 / ETRS-GK25	
Rakennuskohteen nimi ja osoite Matkaviestintukiasema	Piirustuksen sisältö ASEMAPIIRROS	Mittakaavat 1:2000 1:250	A3	
käyntiosoite: Ilmarisentie 6d, 04230 KERAVAL sijainti kunnassa: TUUSULA	OLEVA MASTO/LAITESUOJA Mastossa ei ole haruksia			
Suunnitteluala ARK		Työn n:o	Piir. n:o 01	Muutos
Pääsuunnittelija Suunnittelija Rejlers Finland Oy, AEr		Kohteen suunnittelutunnus Telja Towers Finland Oy / Viro, id 09 858 11427		
Suunnittelija Rejlers Finland Oy, AEr		Pvm 19.8.2022		