


HULEVESIKAIVOT

JÄTEVESIKAIVOT

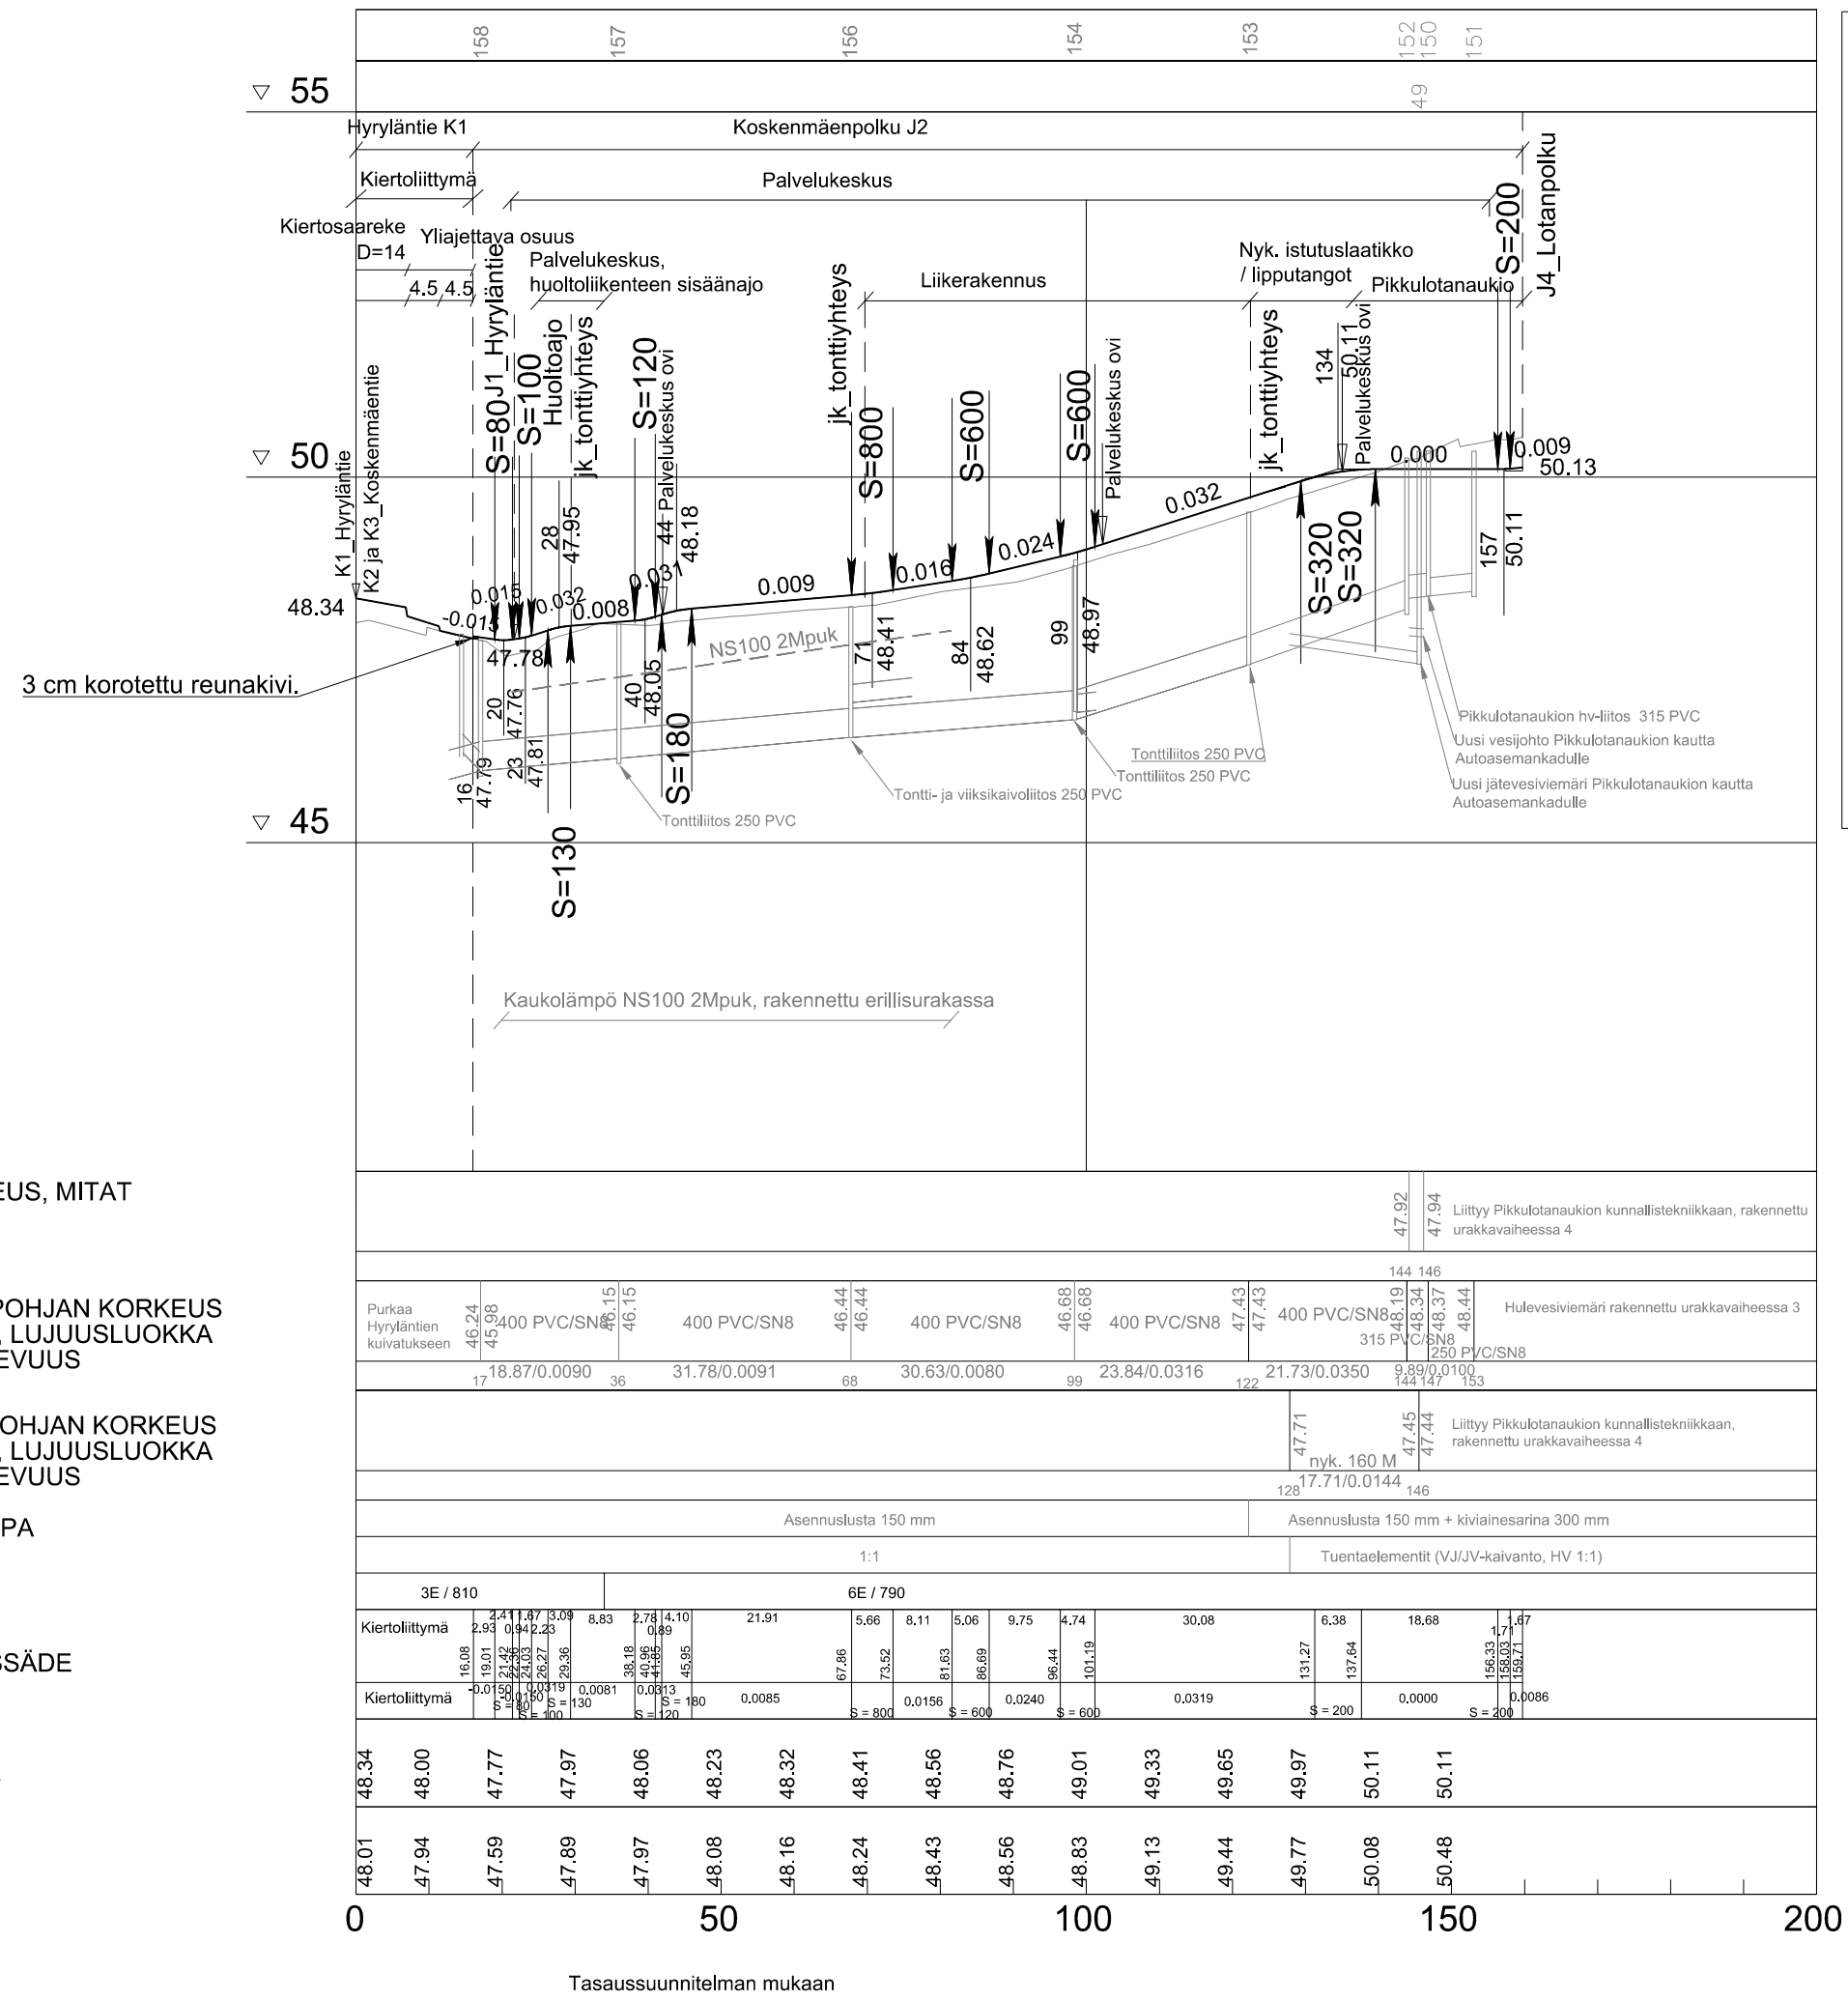

VESIJOHTO, LAEN KORKEUS, MITAT  
AINE, PAINELUOKKA  
PAALU

HULEVESIVIAMÄRI, SISÄPOHJAN KORKEUS  
MITAT, AINE, LIITOSTAPA, LUJUUSLUOKKA  
PAALU, KAIVOVÄLI, KALTEVUUS

JÄTEVESIVIAMÄRI, SISÄPOHJAN KORKEUS  
MITAT, AINE, LIITOSTAPA, LUJUUSLUOKKA  
PAALU, KAIVOVÄLI, KALTEVUUS

PUTKIEN PERUSTAMISTAPA

KAIVANTO

PÄÄLLYSRAKENNE

MATKA

KALTEVUUS / PYÖRISTYSSÄDE

TASAUSVIIVAN KORKEUS

MAANPINNAN KORKEUS

PAALUTUS

SIVUKALTEVUUS

Koskenmäenpolun olemassa olevan kunnallistekniikan purku- ja siirtotyöt tehty urakkaohjelman mukaisesti:

"Urakkavaihe 3.  
Hyrylän palvelukeskus, vesihuollon rakennussuunnitelma,  
26.9.2023  
Tilaaaja Jukka Sahlakari, Tuusulan vesihuoltoliikelaitos"

Uusi kunnallistekniikka, kaukolämpö ja telekaapeleiden suojausputkitukset rakennettu seuraavasti:

Hule- ja jätevesiviemärit sekä vesijohto  
Vantaan Energia NS150 2Mpuk, uusi

Pikkulotanaukion olemassa olevan kunnallistekniikan purku- ja siirtotyöt tehty urakkaohjelman mukaisesti:

"Urakkavaihe 4.  
Hyrylän palvelukeskus, vesihuollon rakennussuunnitelma,  
revisio 12.3.2024  
Tilaaaja Jukka Sahlakari, Tuusulan vesihuoltoliikelaitos"

Kaivojen kansistot asennettu ennallistetun nykyisen maanpinnan tasoon. Tarvittavat madallustoimet katurakentamisen yhteydessä.

- Jk + pp, palvelukeskuksen huoltoajo, pelastustie, muu huoltoajo, päällyste  
Ajourata, asfaltti , katurakenneluokka 6F / 810
- SMA , 4 cm
  - ABS , 6 cm
  - ABK , 6 cm
  - Kantava kerros KaM 0/32, 15 cm
  - Jakava kerros KaM 0/90, 50 cm
  - Suodatinkangas
- Jk+pp, pelastustie, muu huoltoajo, kivetty katurakenneluokka 6F / 870
- Kiviverhous + asennushiekka 80 + 40 cm
  - Kantava kerros KaM 0/32, 15 cm
  - Jakava kerros KaM 0/90, 60 cm
  - Suodatinkangas

**A-INSINÖÖRIT**  
A-Insinöörit Suunnittelu Oy  
Satakunnankatu 23 A, 33210 Tampere  
Puh. 0207 911 888

Suunnittelija	Sari Haapalainen	Piirt.	Juha-Matti Siipola	Hyv.	Jukka Tikkamäki	Pvm	9.8.2024
---------------	------------------	--------	--------------------	------	-----------------	-----	----------

Tunn.	Muutos	Muuttaja	Päiväys

Koordinaattijärjestelmä: ETRS-GK25 © Tuusulan kunta, kartta- ja paikkatieto/ 2016  
Korkeusjärjestelmä: N2000

Kylä	Kortteli/Tila	Tontti/R:nro	Alustava nähtävillä olo
HYRYLÄ			Virallinen nähtävillä olo
Rakennustoimenpide			Tekn. ltk hyv. §
KATU			
Rakennuskohteen nimi ja osoite			Piirustustaji
Hyrylän palvelukeskus			KATUSUUNNITELMA
			Piirustuksen sisältö
			Mittakaavat
			PITUUSLEIKKAUS 1:1000 / 1:100
			Koskenmäenpolku (J2) ja Pikkulotanaukio
			Suunnittelualue, työn numero
			Piir.no
			2151-41
Pvm	Piirt.	Suunn.	Tark.
9.8.2024		SHo	