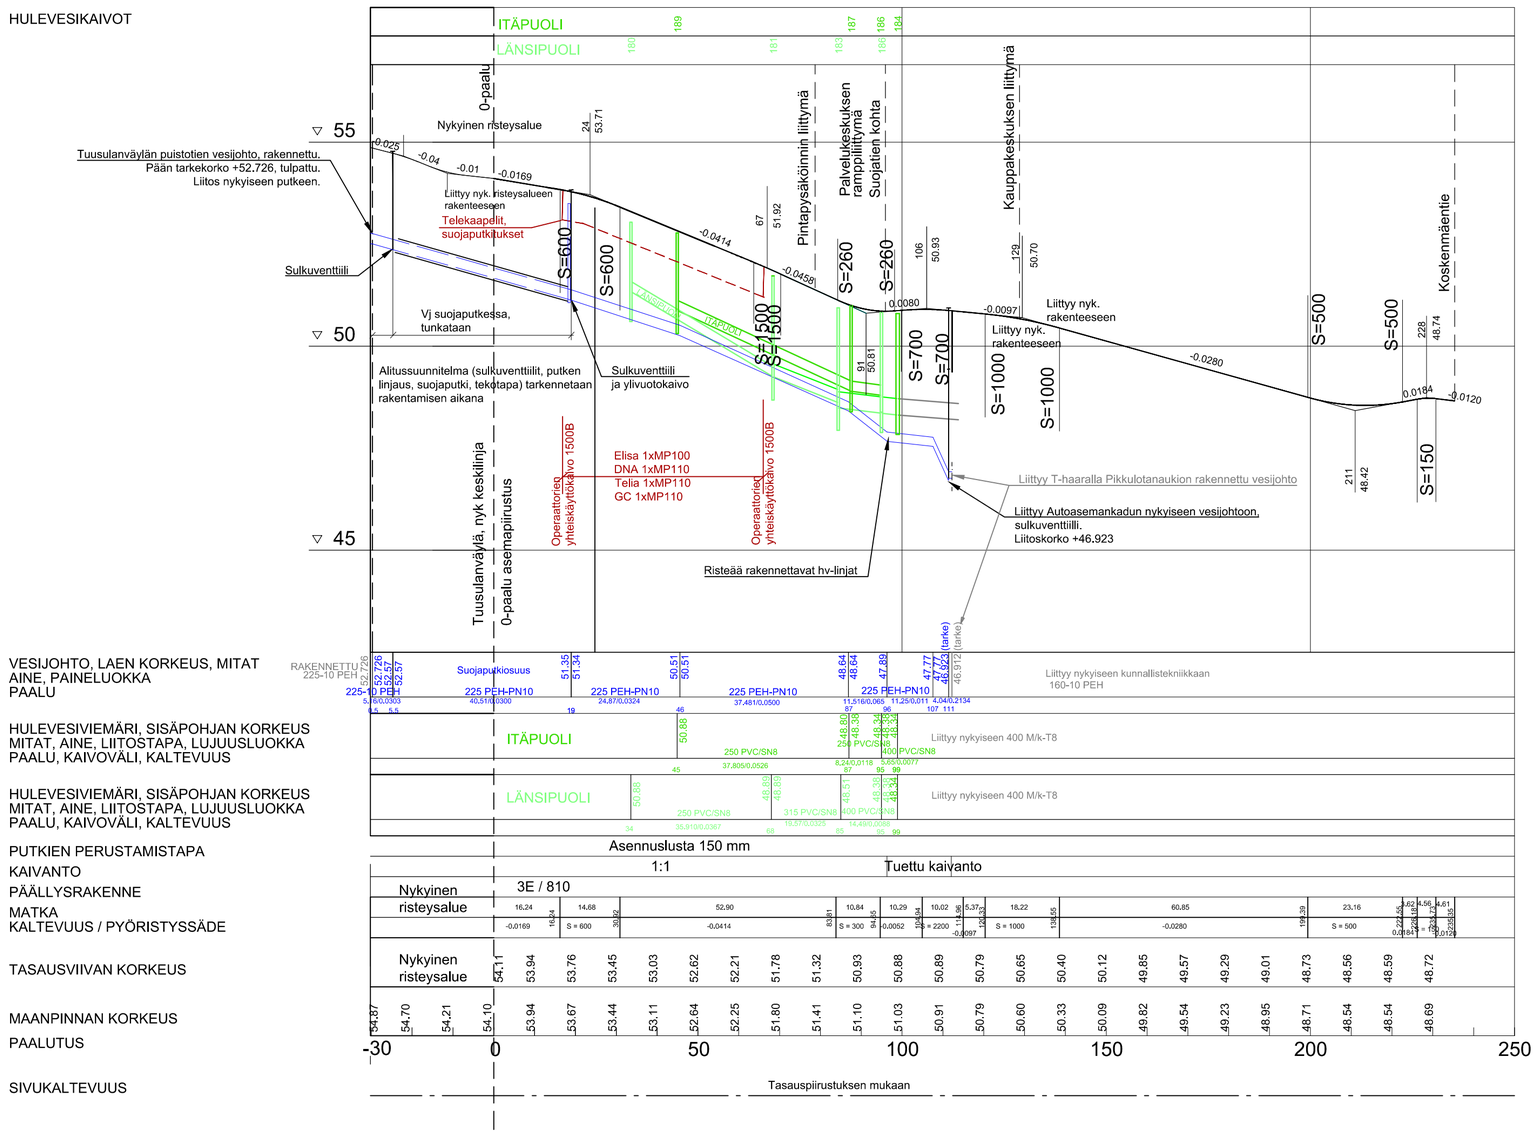

Ajorata, asfaltti , katurakenneluokka 3E / 810
- SMA , 4 cm
- ABS , 6 cm
- ABK , 6 cm
- Kantava kerros KaM 0/32, 15 cm
- Jakava kerros KaM 0/90, 50 cm
- Suodatinkangas

Jk+pp, päällyste, katurakenneluokka 6E / 790
- AB, 4 cm
- Kantava kerros KaM 0/32, 15 cm
- Jakava kerros KaM 0/90, 60 cm
- Suodatinkangas

Jk+pp, kivetty, katurakenneluokka 6E / 870
- Kiviverhous + asennushiekka 80 + 40 cm
- Kantava kerros KaM 0/32, 15 cm
- Jakava kerros KaM 0/90, 60 cm
- Suodatinkangas

"Katu-urakkaan liittyvä erillinen kunnallistekniikka + johtosiirrot rakennussuunnitelma HYRYLÄN PALVELUKESKUKSEN ALUE (KAAVALUONNOS 3615)

Kadun kunnallistekniikkaa ei ole toteutettu erillisurakassa, vaan rakennetaan katu-urakan yhteydessä"

A-INSINÖÖRIT
A-Insinöörit Suunnittelu Oy
Satakunnankatu 23 A, 33210 Tampere
Puh. 0207 911 888

Suunnittelija	Piirt.	Hyv.	Pvm
Sari Haapalainen	Juha-Matti Siipola	Jukka Tikkamäki	9.8.2024

Tunn.	Muutos	Muuttaja	Päiväys

Koordinaattijärjestelmä: ETRS-GK25

Korkeusjärjestelmä: N2000

© Tuusulan kunta, kartta- ja paikkatieto/ 2016

Kylä: HYRYLÄ | Kortteli/Tila | Tontti/R:nro

Rakennustoimenpide: KATU

Rakennuskohteen nimi ja osoite: Hyrylän palvelukeskus

Alustava nähtävillä olo Tekn. ltk hyv. §

Virallinen nähtävillä olo Tekn. ltk hyv. §

Piirustuslaji: KATUSUUNNITELMA

Piirustuksen sisältö: PITUUSLEIKKAUS Autoasemankatu

Mittakaavat: 1:1000 / 1:100

TUUSULAN KUNTA
Kunnallistekniikan suunnittelu

Pvm	Piirt.	Suunn.	Tark.
9.8.2024		SHo	

Suunnitteluala, työn numero

Piir.nro: 2151-39