


# LIITE 3

LR-alueen  
kaavamuutoshakemuksen  
(kkl 10.6.2020)  
viitesuunnitelman  
asemapiirustus

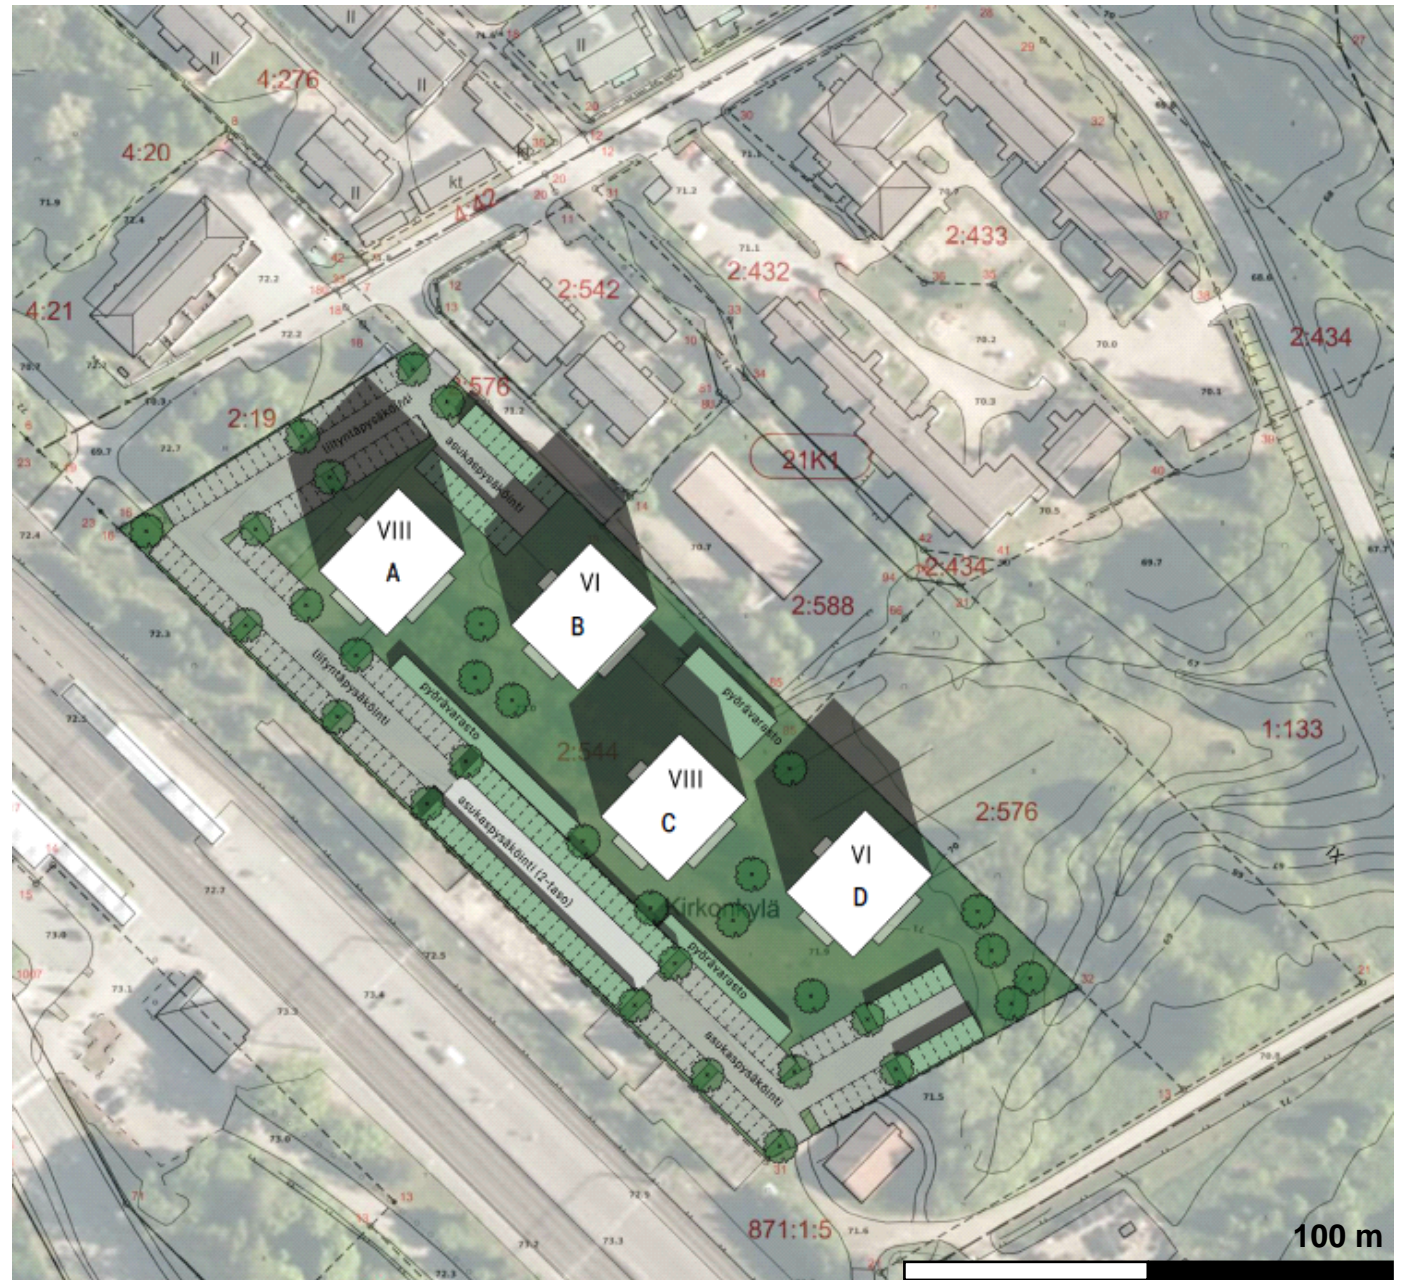

Jokelan Puhelinkujan alueen korttelin 60075 yhdyskuntateknistä huoltoa palvelevien rakennusten ja laitosten korttelialueen rakennuskielto