


Pohjoinen sijainti/ ALUSTAVAT RAJAUKSET 16.6.2023
Katu- ja korttelialueet tarkentuvat Lahelanpellon yleissuunnitelmassa
(valmis 9/2023) ja Lahelan koulun ja päiväkodin kortteli ja tontinkäyttö
asemakaavalla (vireillä).

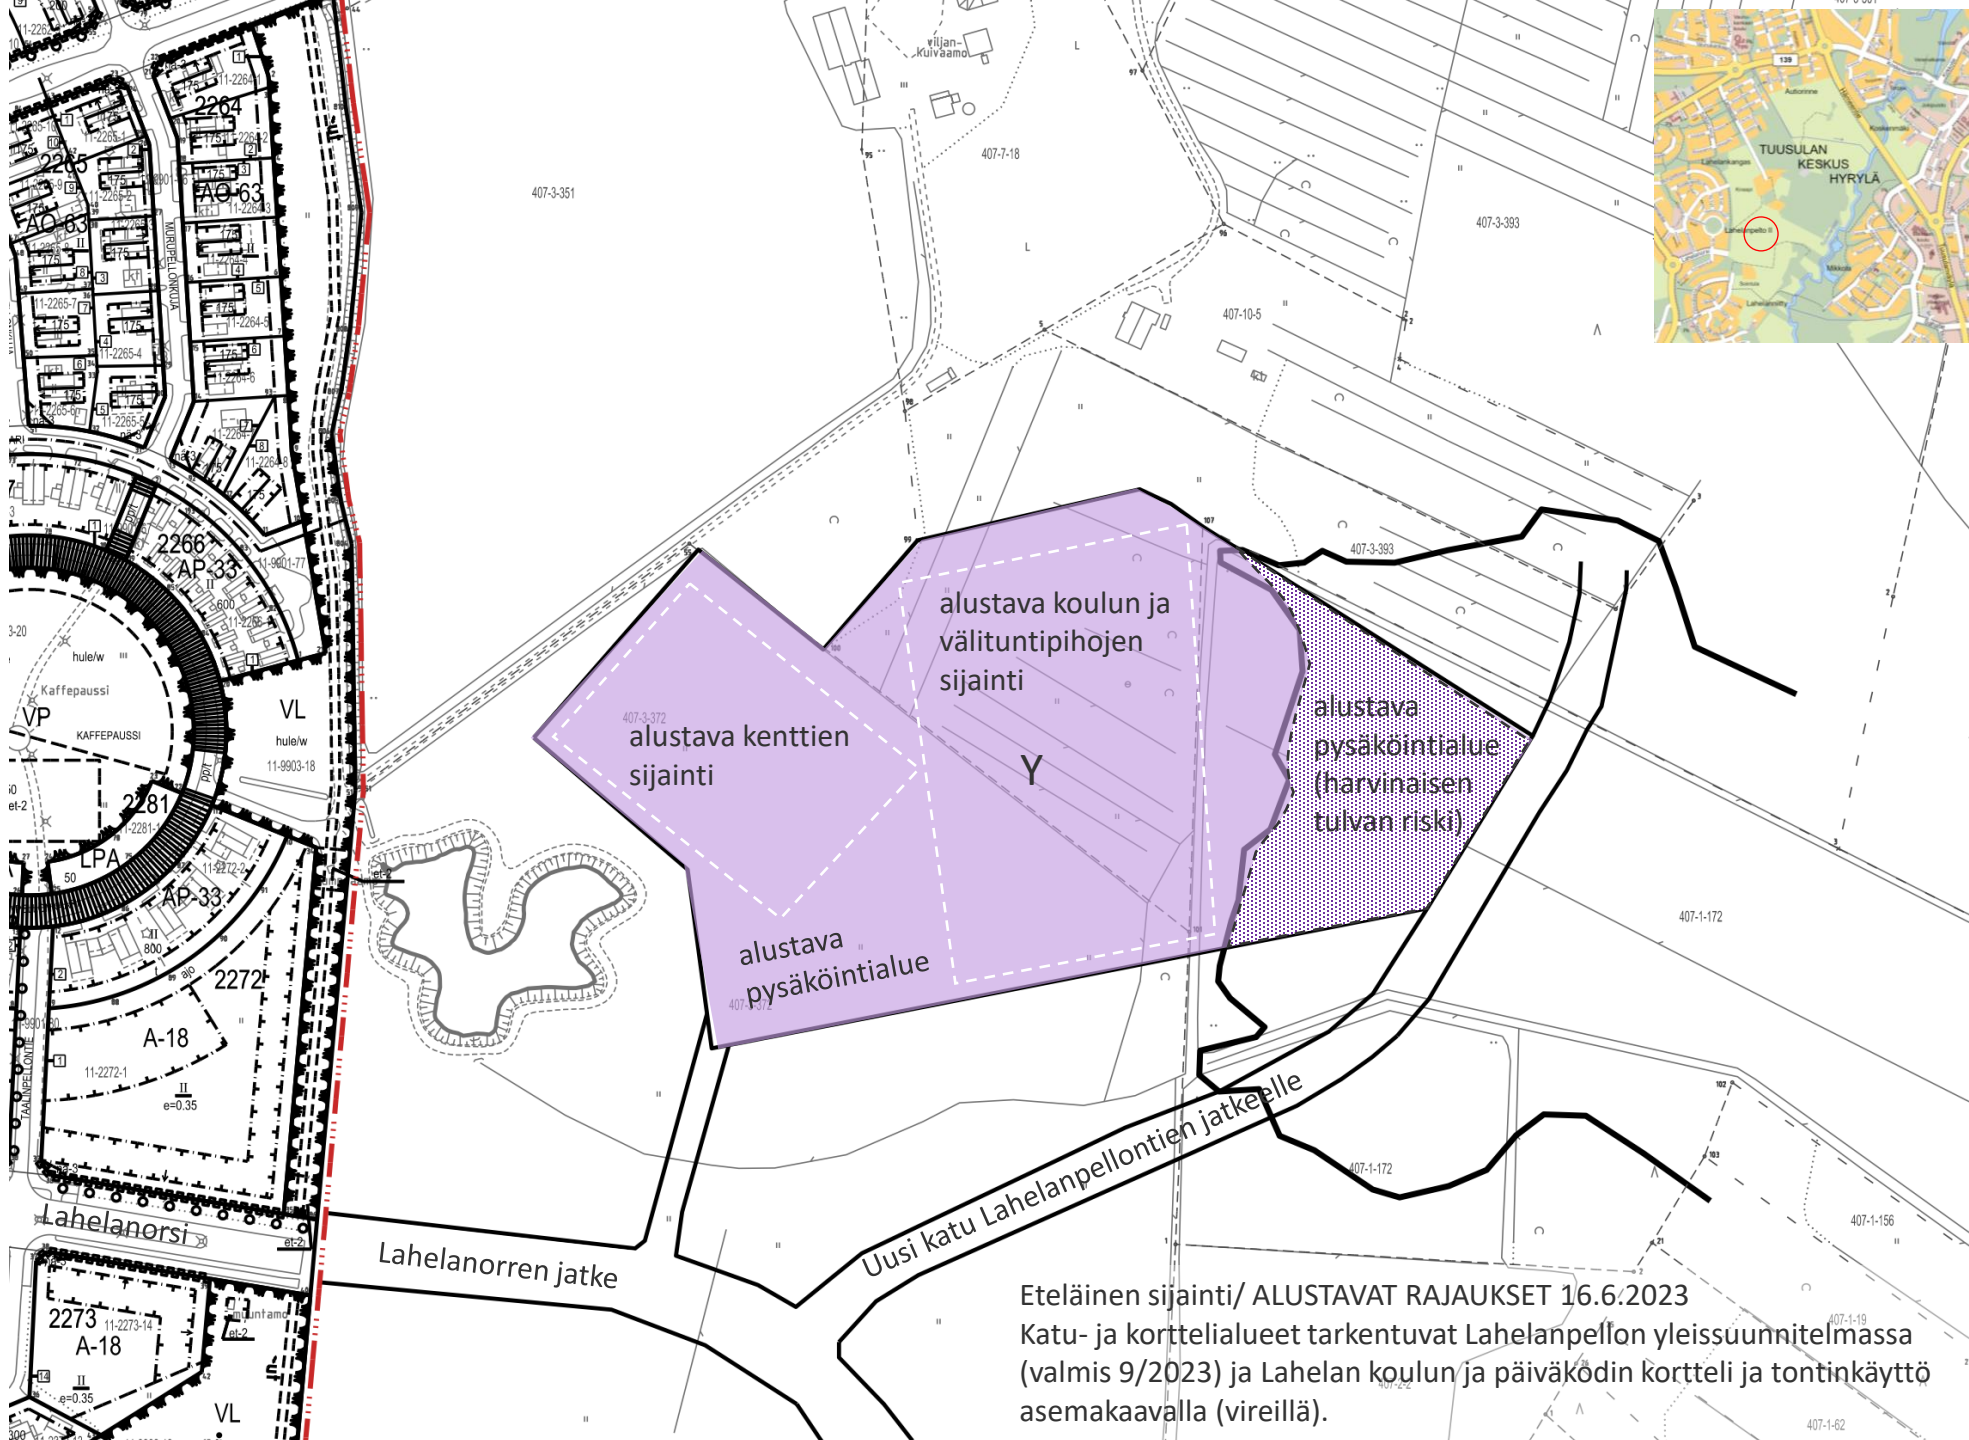

Eteläinen sijainti/ ALUSTAVAT RAJAUKSET 16.6.2023
Katu- ja korttelialueet tarkentuvat Lahelanpellon yleissuunnitelmassa
(valmis 9/2023) ja Lahelan koulun ja päiväkodin kortteli ja tontinkäyttö
asemakaavalla (vireillä).