


Liite.

Sijaintikartta päätökseen:

Yritystontin hinnoittelu, Sula I, Etelä-Tuusula
(TUUDno-2025-173)

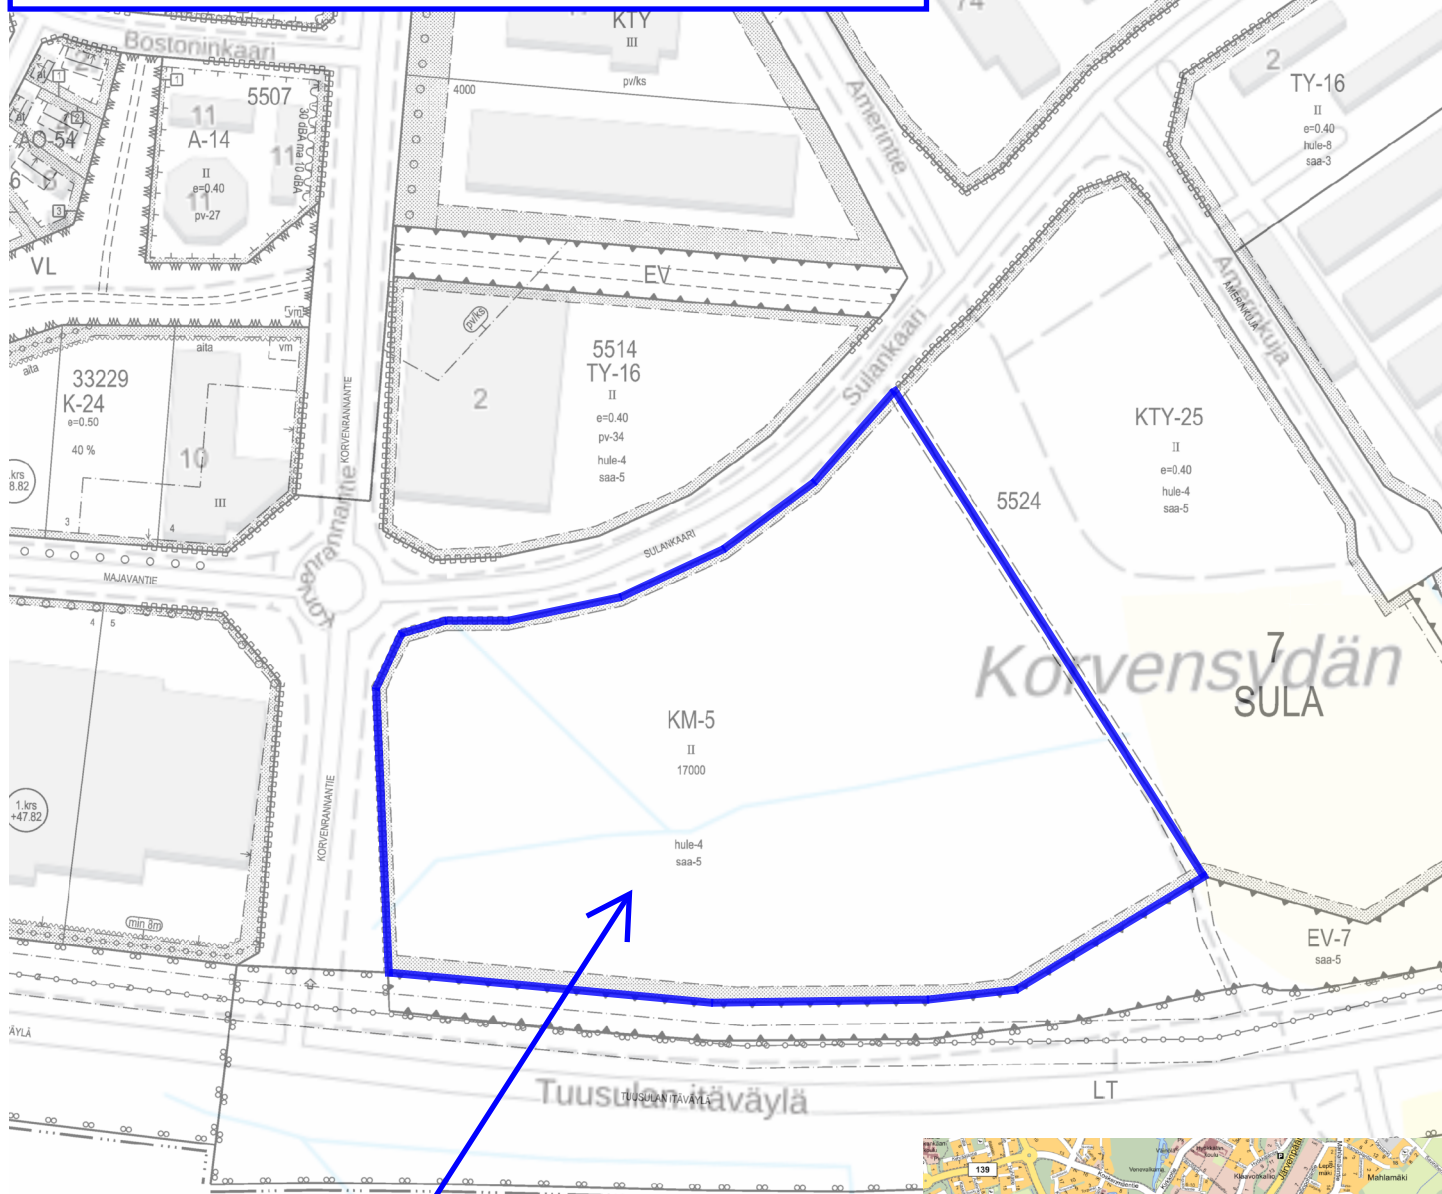

Hinnoittelun kohde.

Sula I korttelin 5524 KM-5 tontti
Pinta-ala on noin 50 464 m²
Rakennusoikeus 17 000 k-m²

Esitetty hinta: 180 €/k-m²

100 m

1:3 000

