



17.8.2022 9.34.12

**Liitekartta Peltokaassa olevan Y-tontin hinnoittelupäätökseen.  
Khall 22.8.2022 & valtuusto 5.9.2022**

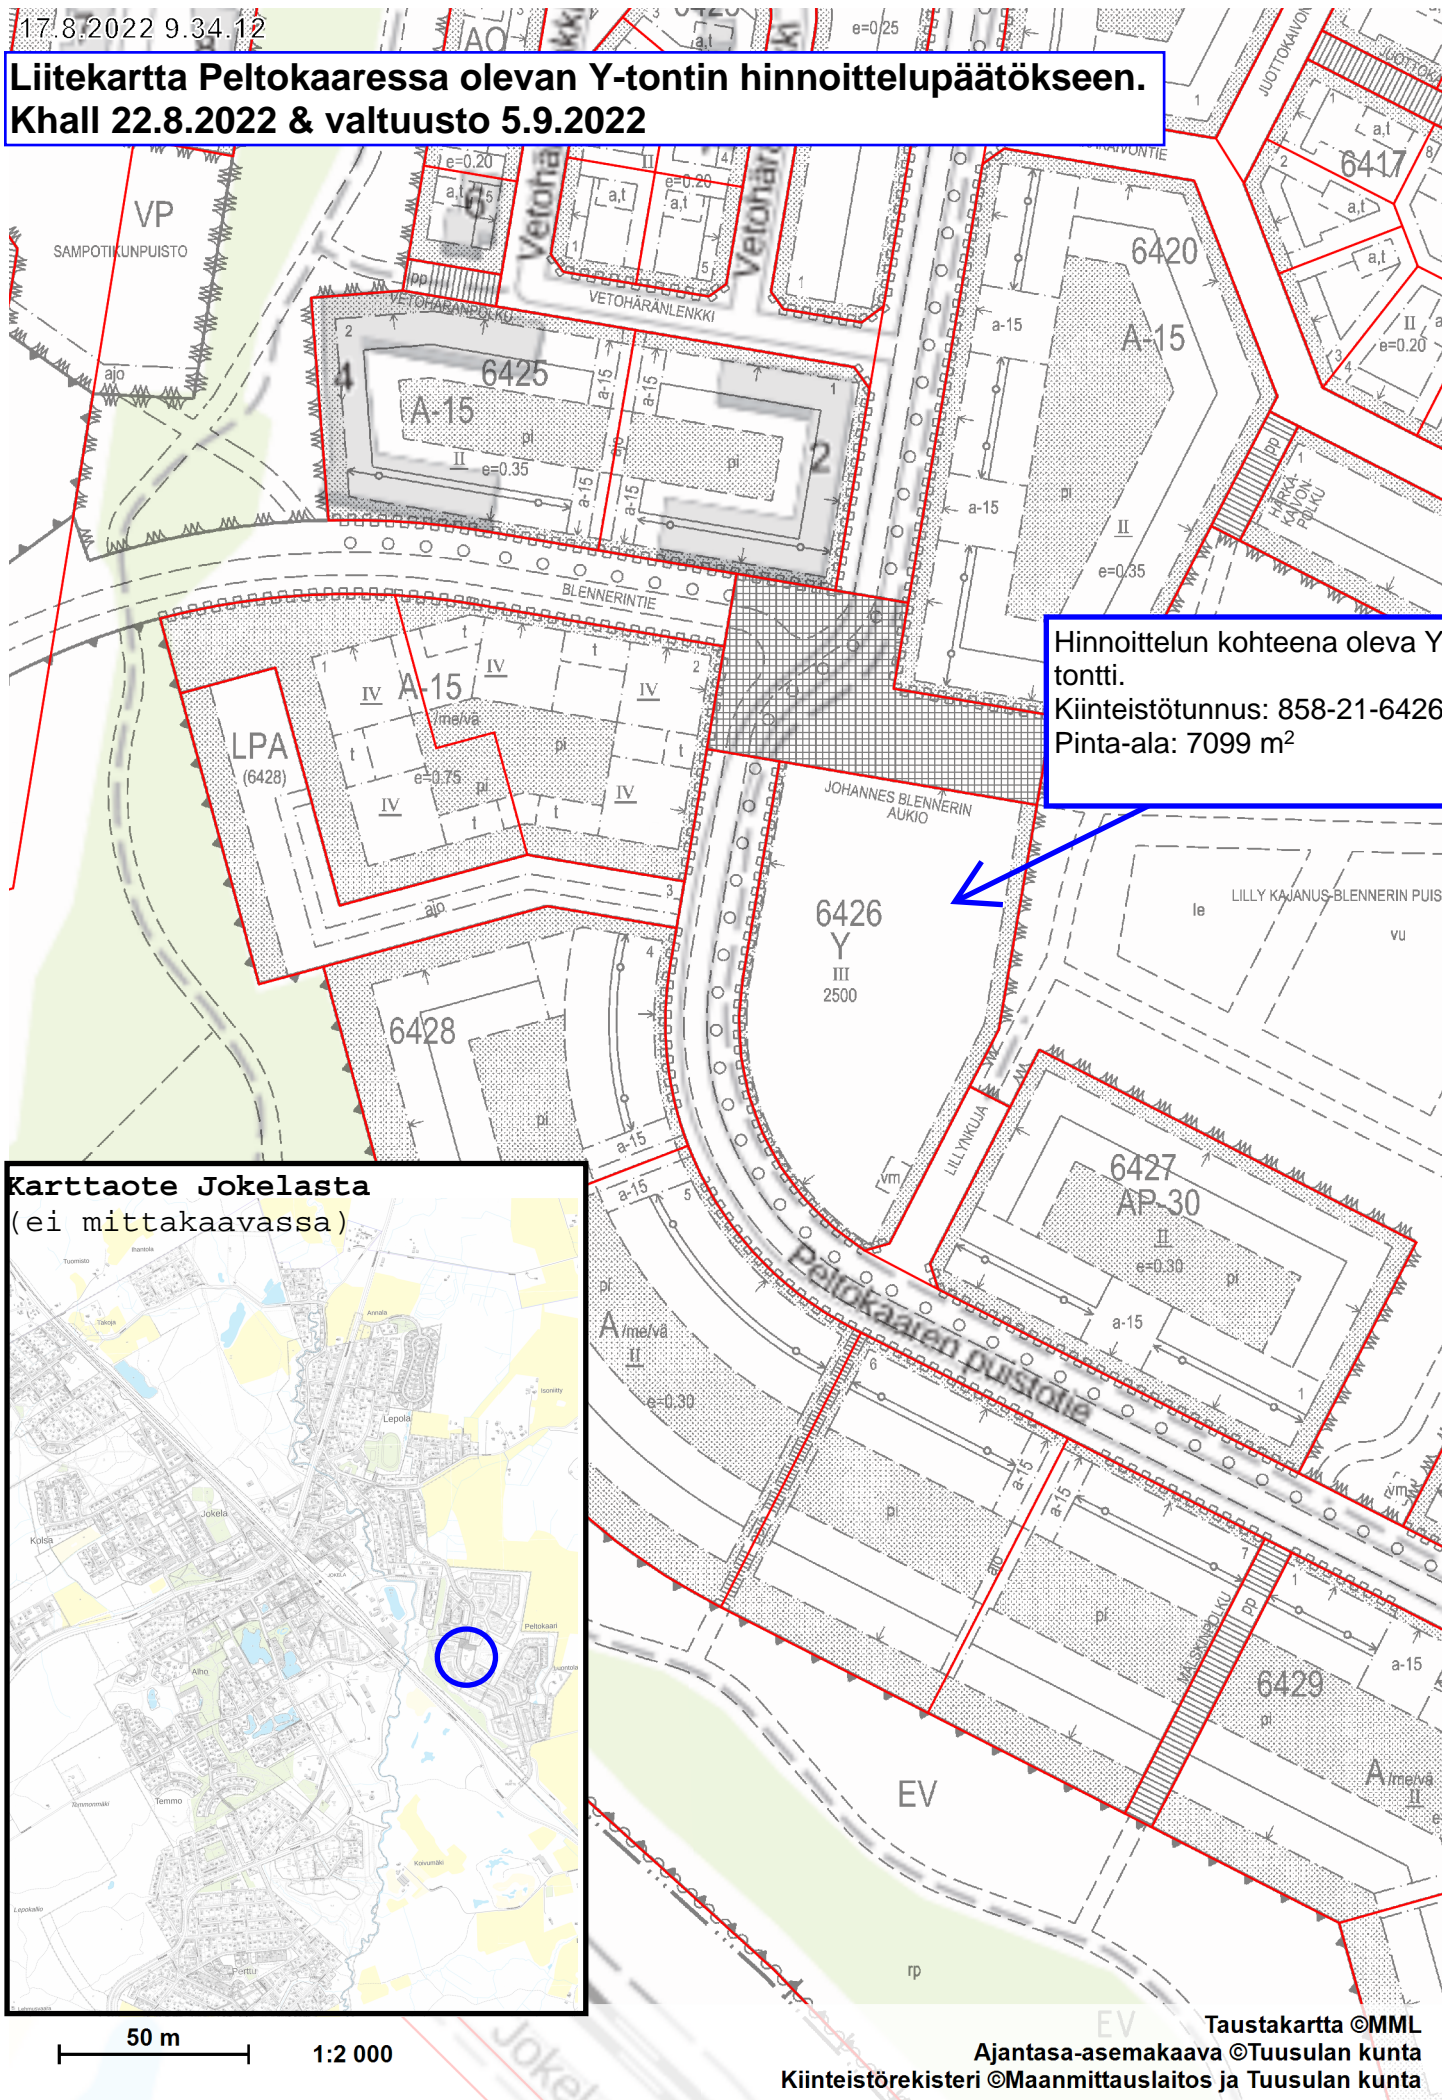

Hinnoittelun kohteena oleva Y-tontti.  
Kiinteistötunnus: 858-21-6426-1  
Pinta-ala: 7099 m<sup>2</sup>

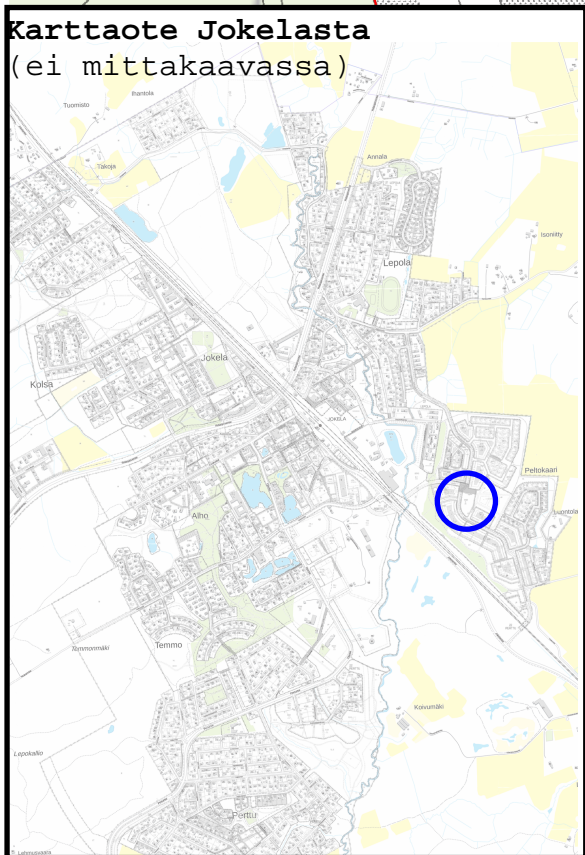

50 m 1:2 000